



Bijlage 1 bij besluit 73274-2022

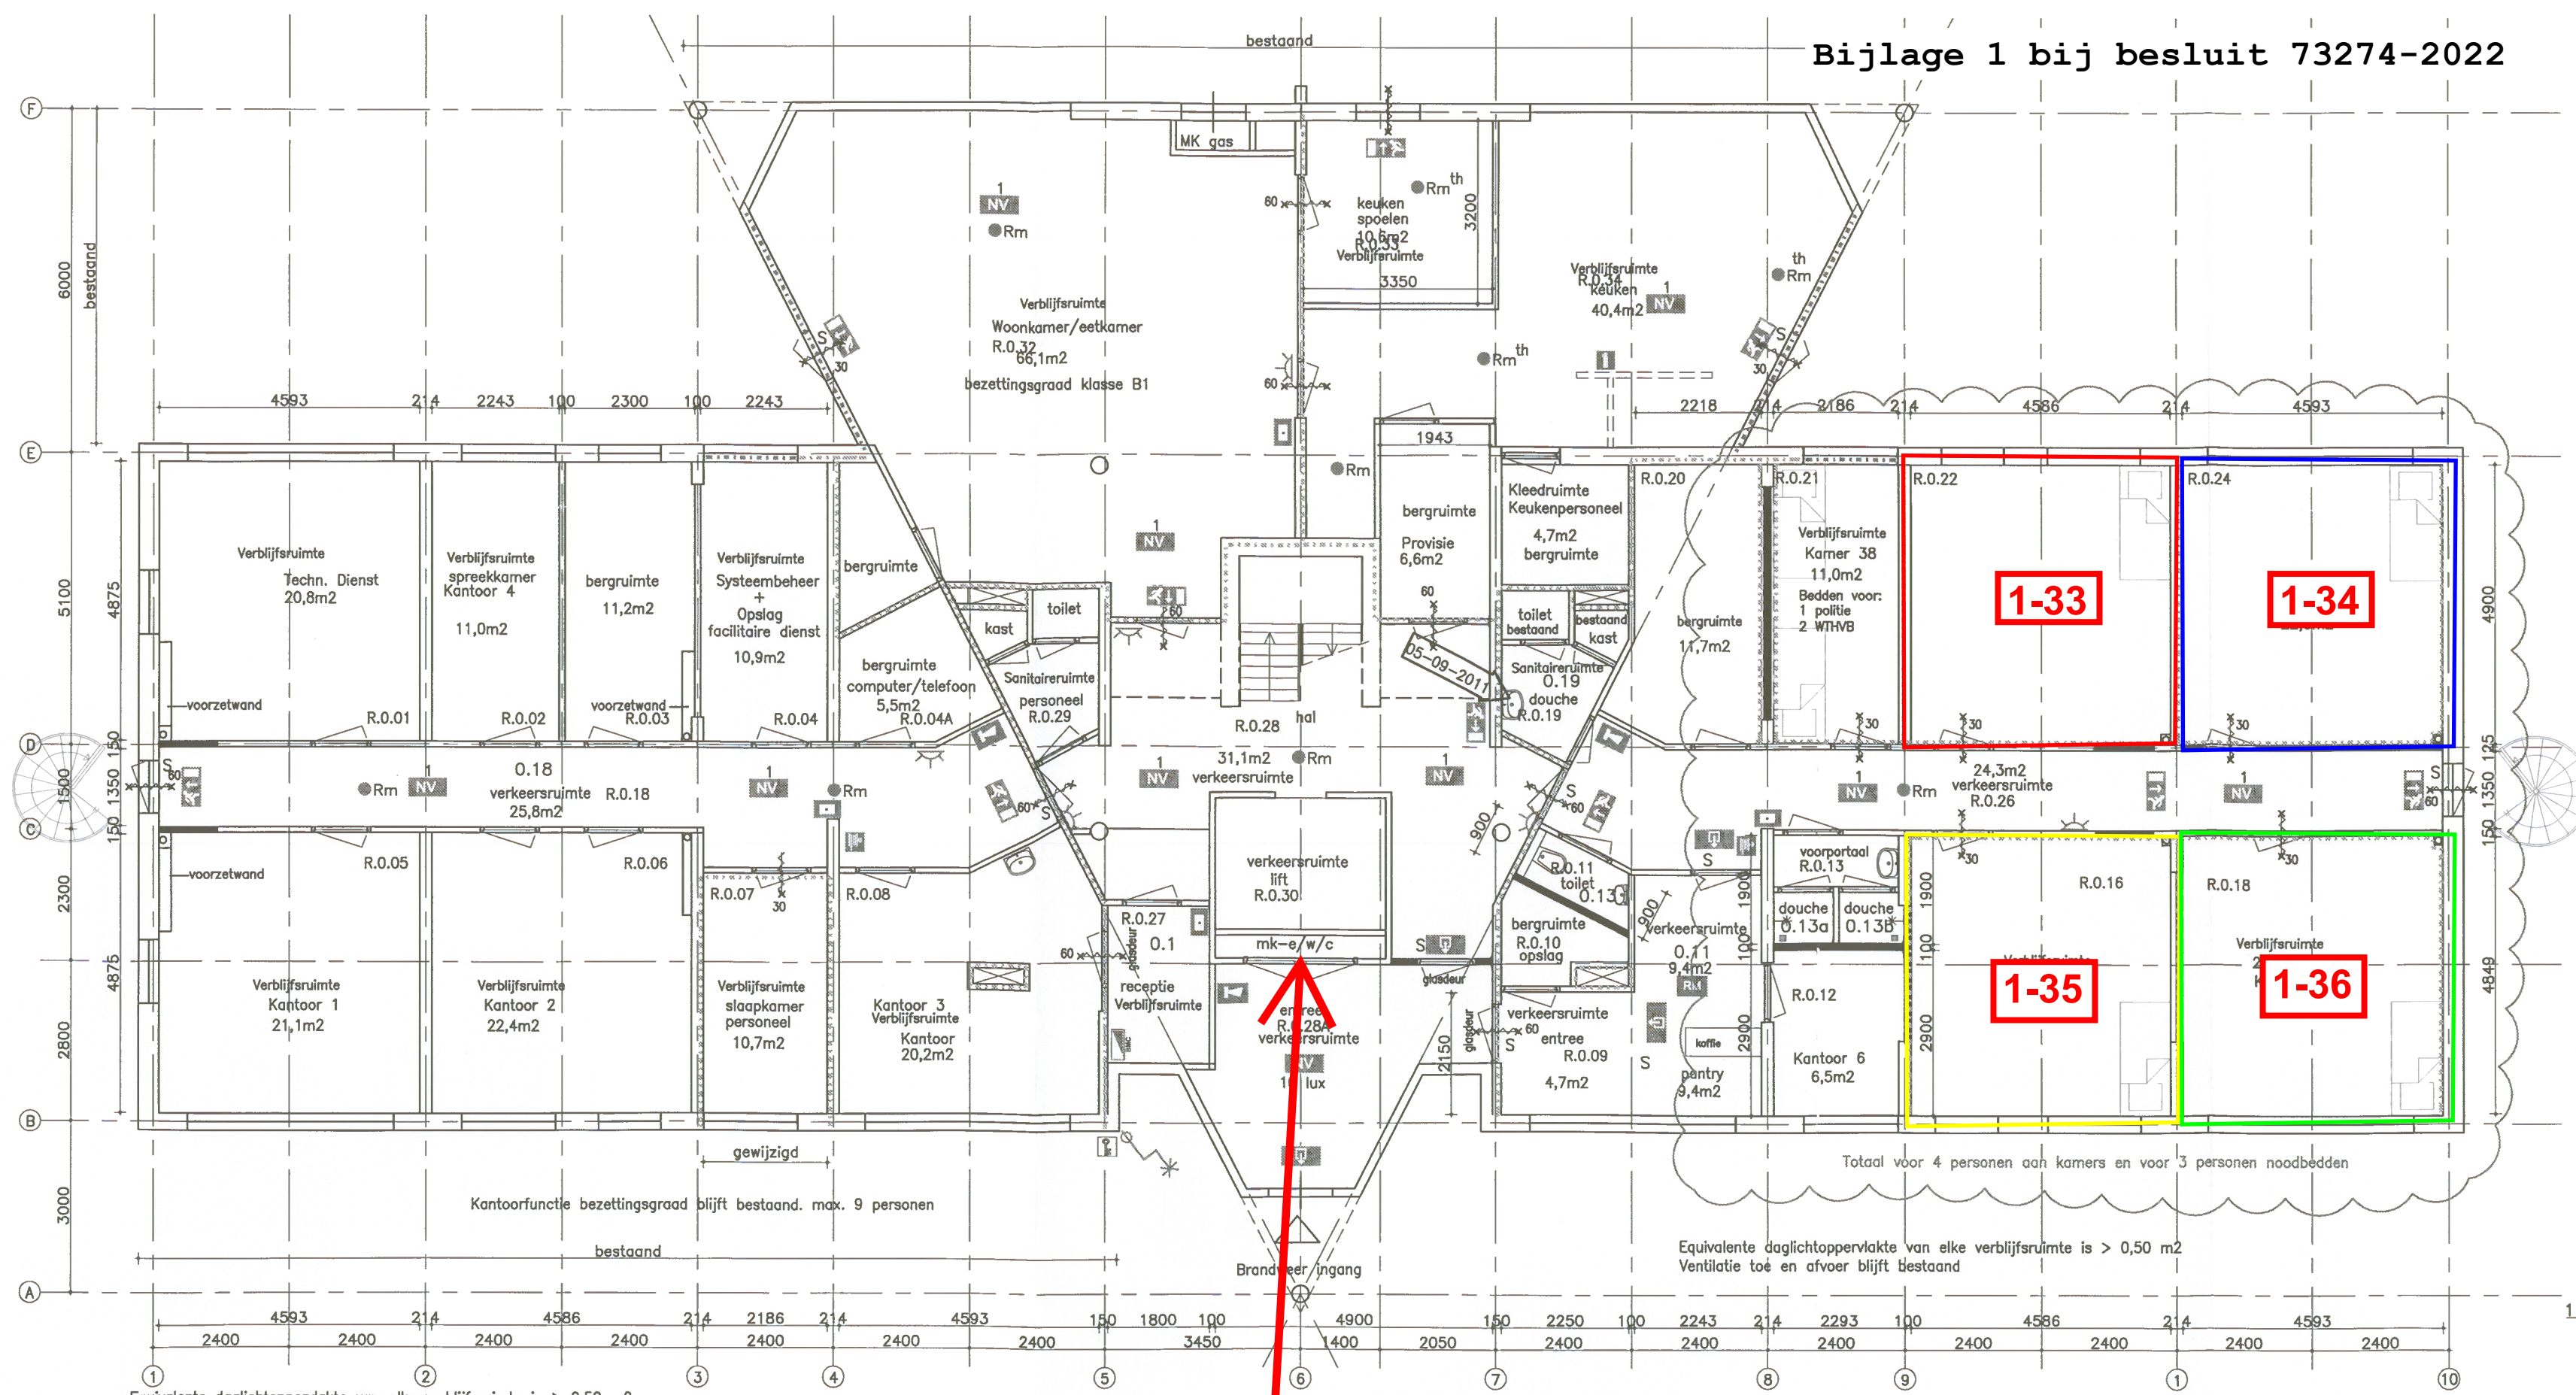

Equivalente daglichtoppervlakte van elke verbijfsruimte is > 0,50 m2
Ventilatie toe en afvoer blijft bestaan

BEGANEGROND NIEUW

Burgemeester van Walsumlaan

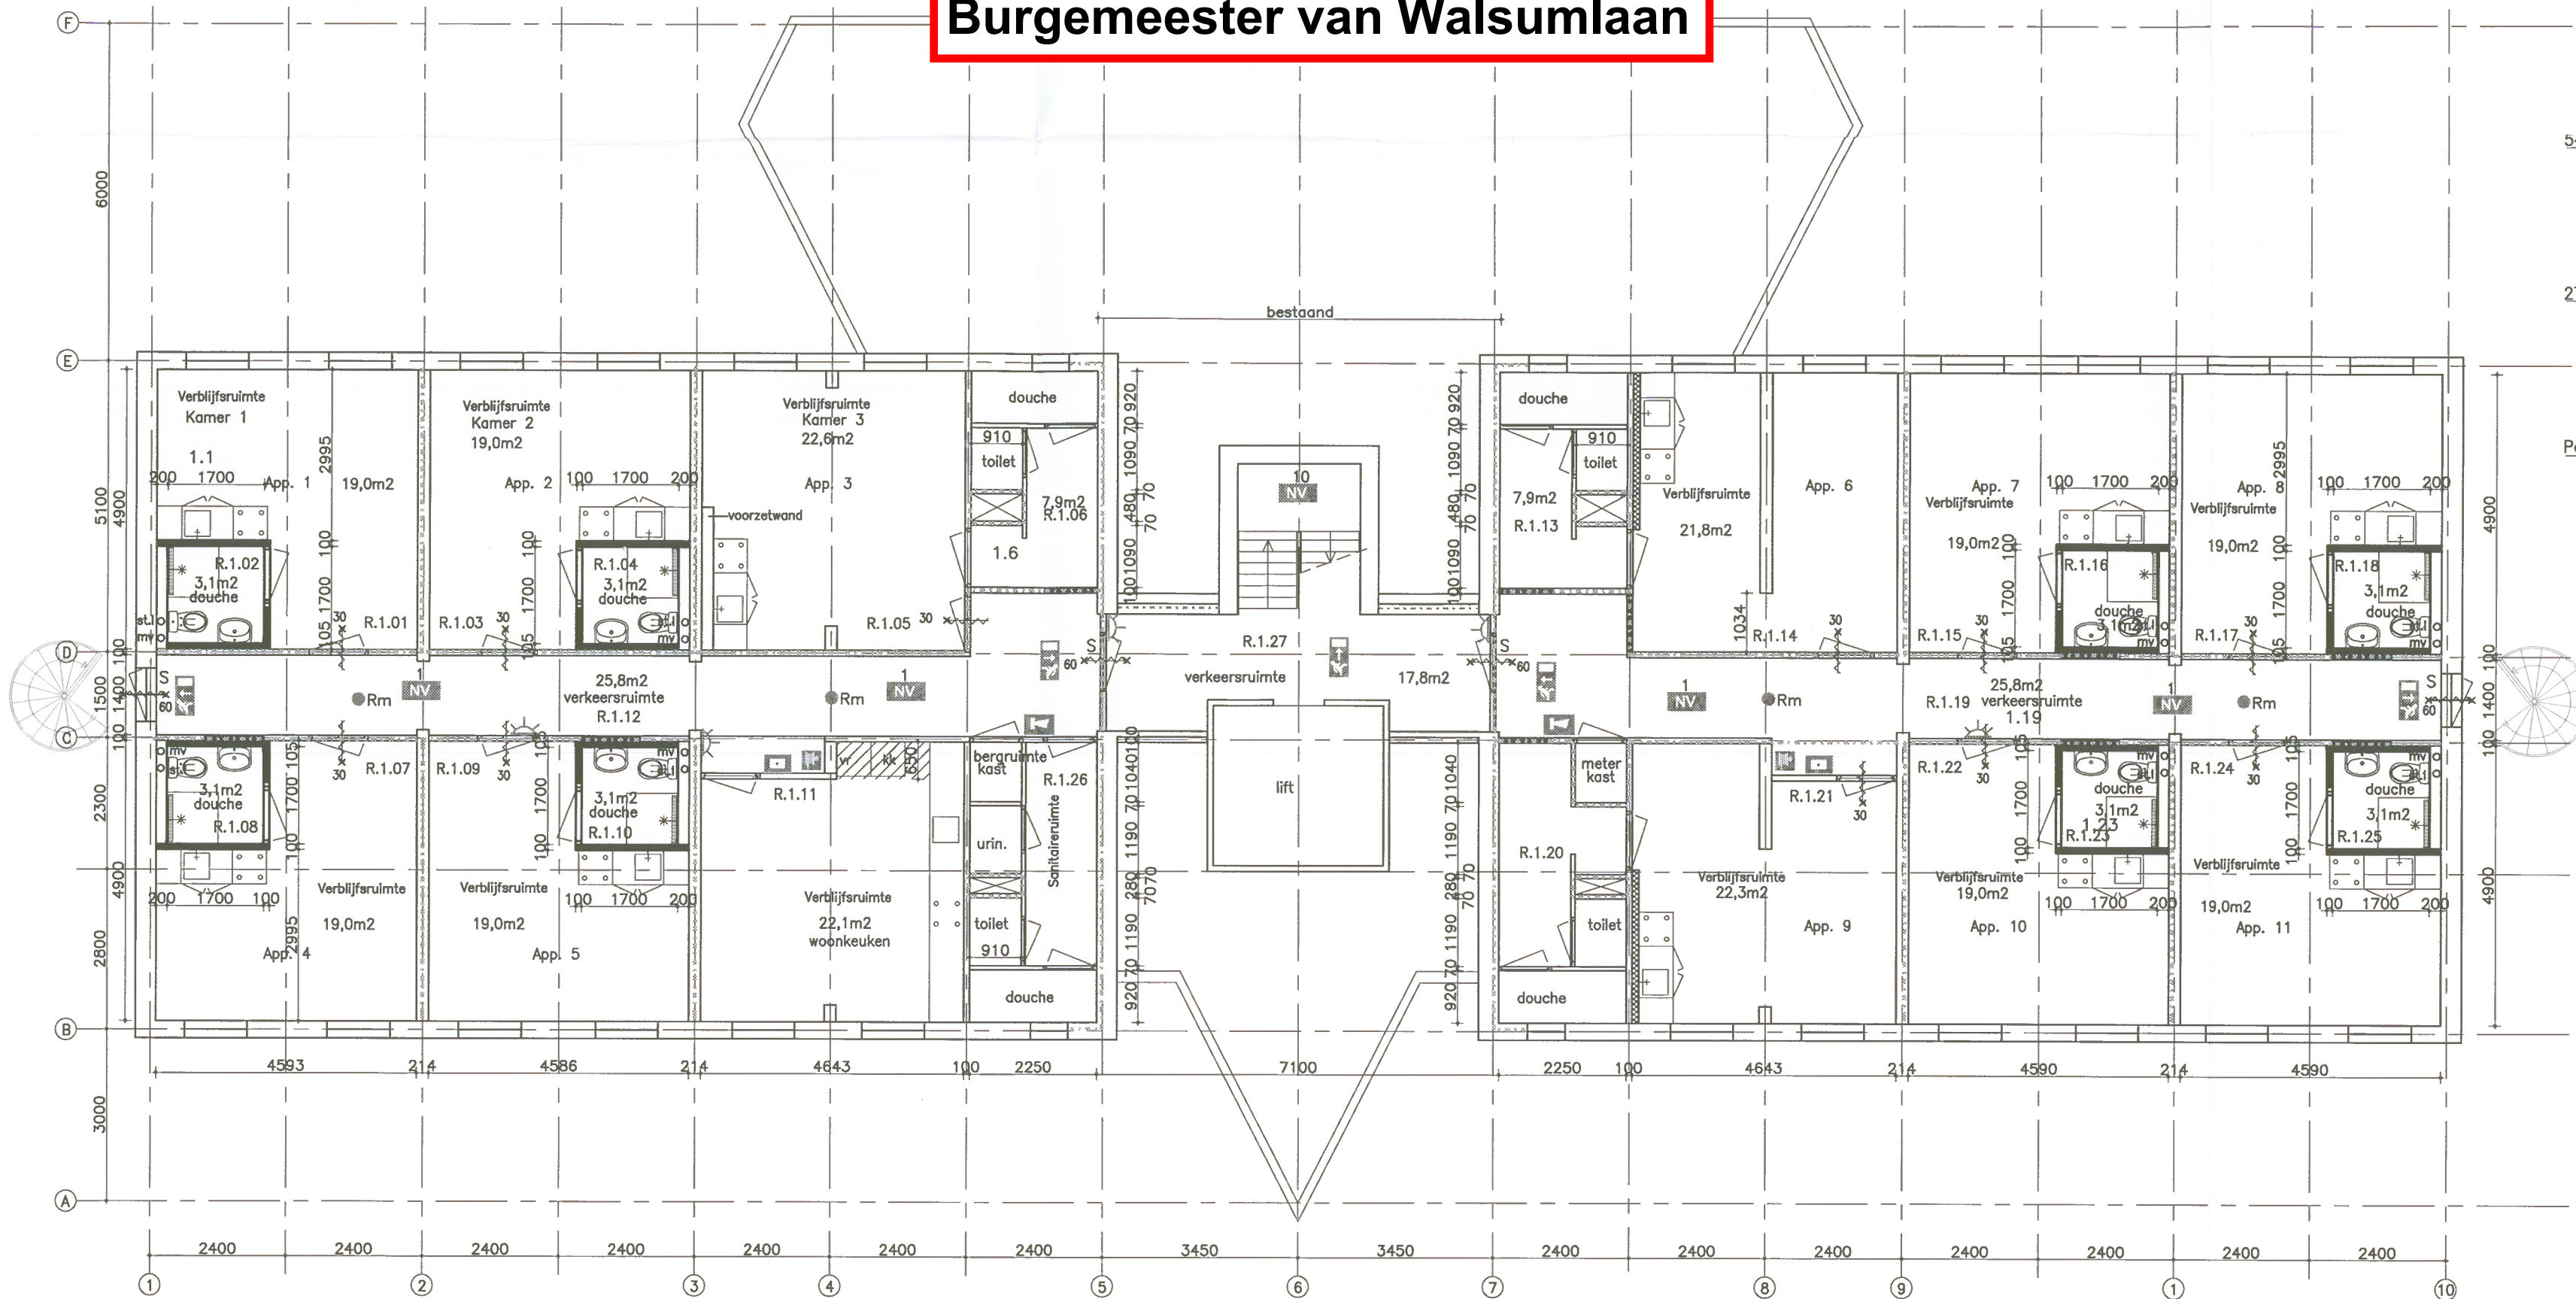

Er zijn geen wijzigingen op deze verdieping
Logiefunctie 1 persoon per kamer. Totaal 11 personen op deze verdieping.


1e VERDIEPING BESTAAND

E + W
- alle kamers op 1e, 2e en 3e verdieping data + cai
- aanpassen verwarming
- verlichting
Douches
- wandtegels tot plafond
- vloertegels
- wasbak
- toilet
- douchebak 900x900
- douchewand + draaideur (cabine)
Diversen
- op alle kamers op de 1e, 2e en 3e verdieping een pantry
- closeinboiler
- koelkast (derden)
- elektrisch kookplaat

T.p.v. de te verwijderen deuren:
Bestaande deur uitnemen.
Kozijn staal handhaven.
Gangzijde afwerken met isolatie en wbp plaat.
Binnenzijde voorzien van voorzetwand, gips op regels dik 75 mm, underlayment en gipsplaat. Let op de brandwerendheid van de wanden.
Standleidingen w.v.a. aparte koker per boven elkaar gelegen w.c. blok. Let op brandklep per verdieping.
MV via aparte koker per boven elkaar gelegen w.c. blok. Let op brandklep per verdieping. Pipventilator op dak.

Ventilatie
- doucheruimtes afvoer 14 dm3/s, aanvoer via kamer.
- toilettruimtes afvoer 7 dm3/s, aanvoer via hal.
- kamers afvoer 14 dm3/s via douche, overige via MV afzuiging, toevoer via hal (bestaand).
- Toevoer is het aantal m2 van de kamer met een minimum van 21 dm3/s waar een kooktoestel aanwezig is.
- aanvoer hal is bestaand, afvoer hal kan via bestaand.
- kantoorruimte kan ventilatie toe- en afvoer bestaand blijven.

Slaapplaatsen:
- Kamers cliënten 37 bedden
- Wet tijdelijk huisverbod 2 bedden
- politiebod 1 bed
- slaapwacht 1 bed

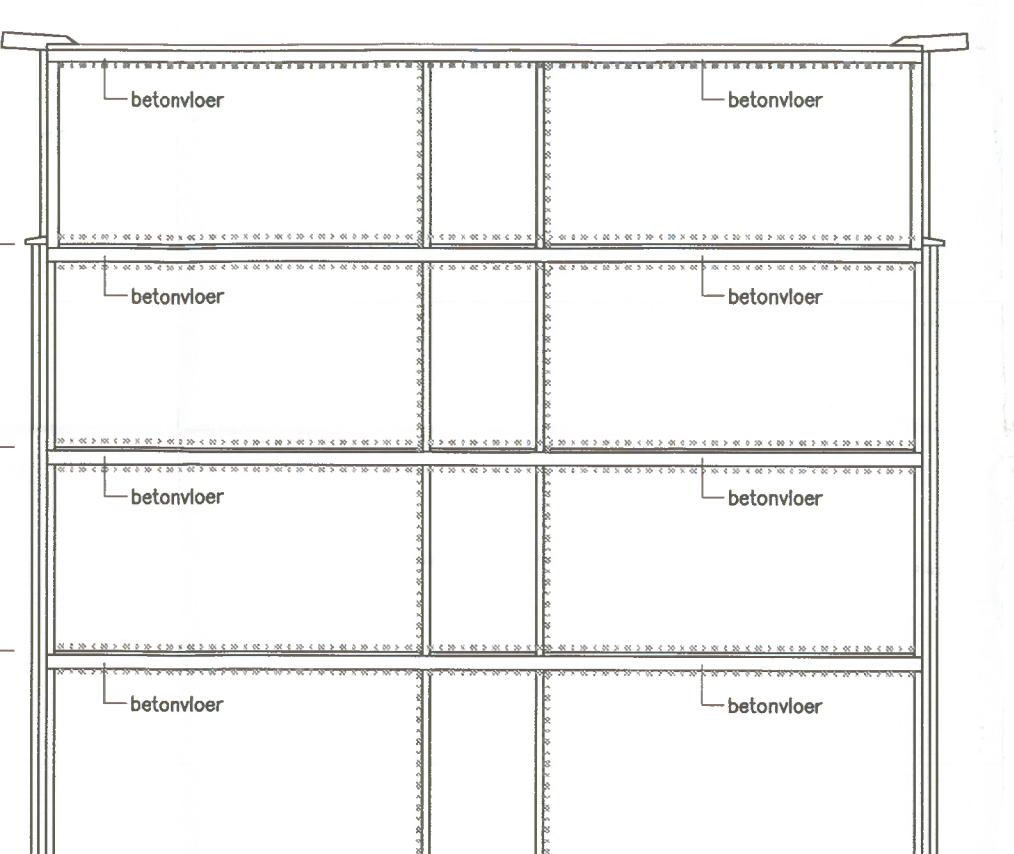

Bestaande brandwerendheid vloeren handhaven
DOORSNEDEN

Max. aantal personen in het gebouw: <50 personen
Opmerkingen / aandachtspunten
Plaatsing brandmeldinstallatie volgens NEN 2535. Ontruimingsinstallatie volgens NEN 2535. Ontruimingsinstallatie wordt gebaseerd op volledige bewaking met doormelding naar brandweer en zorgcentrale en voorzien van akoestische alarmgevers in alle slaapkamers en gemeenschappelijke ruimte.
Ventilatie/riolering/leidingen/cv-installatie en doorvoeringen
Kabelgoten en/of kabeldoorvoeringen die brandwerende scheidsconstructies tussen brandcompartimenten doorbreken mogen deze scheidsconstructies niet nadelig beïnvloeden. De vloeren in schachten met kabeldoorvoeringen dienen te worden aangestort of te worden dichtgezet met een afsluitingssysteem waarmee aan de vereiste WDBO wordt voldaan. Eveneens is deze voorwaarde van toepassing op doorvoering van CV-, water- en gasleidingen.

Kunststof leidingen en stalen kanalen die brandwerende scheidsconstructies van doorbreken mogen deze niet nadelig beïnvloeden. De stalen kanalen en/of kunststof leidingen moeten op de scheidsconstructies worden voorzien van een brandwerend afsluitingssysteem. Deze voorwaarde is niet van toepassing indien de leiding in een schacht, koker of kanaal wordt gelegd die uitsluitend bestemd is voor één of meer boven elkaar gelegen toilet- of badruimten.

Beperking van ontwikkeling van brand nieuwe wanden volgens bouwbesluit afdeling 2.9
Overige volgens bestaande bouw

Bij tegenstrijdigheden in deze uitvoeringstekeningen of onvolkomenheden dienen altijd de eisen van de brandwet o.q. de gemeente aangehouden te worden. Bij twijfel altijd eerst overleg met de desbetreffende instantie!

WDBO buitenwanden (hoofddraagconstructie) blijft bestaan
Hoofd- en brandcompartimenten blijven bestaan
Binnendeuren 930x2115 als bestaand
Ventilatievoorzieningen uitvoeren volgens NEN 1087.
Mechanische afzuiging in alle ruimtes mvv verkeersruimtes (mech. toevoer).
Voorziening voor gas is bestaand
Warmwatervoorziening volgens BB tabel 4.37: aansluitpunt in een badruimte en een opstelplaats voor een warmwatertoestel als bedoeld in artikel 4.38
Verlichting volgens Bouwbesluit tabel 6.1
Elektriciteit volgens Bouwbesluit Afd. 6.2 en NEN 1010
Riolering volgens opgegeven installateur
Maatvoering in het werk controleren

Voorschriften en regelgeving

Bouwbesluit en de volgende publicaties zijn van toepassing.
Gemeentelijke verordeningen.
Alle vigerende richtlijnen, voorschriften en normbladen van de onderscheidende bouwregelingen of materialen.
Voorwaarden in Standaardbestek Burger- en Utiliteitsbouw (STABU), de laatste geldende versie.
Een Brandveilig Gebouw Bouwen - gewijzigde herdruk 4de druk 2003.
NVBR "Brandveiligheidsinstallaties" - uitgave 2004.
Een Brandveilig Gebouw Bouwen - de laatste geldende versie.
Een Gezond Gebouw Bouwen - de laatste geldende versie.
Handboek voor toegankelijkheid (v.t. Geboden Toegang) - 5e druk.
Methode voor de beoordeling van het thermisch binnenklimaat - VROM, 7 juni 1991.
Arbo-wetgeving
Wet Milieubeheer / Wet Geluidshinder.
Prestatie-eisen AWBZ.

RENVOOI

--- 30 min. brandwerendscheiding
--- 60 min. brandwerendscheiding
--- 30 min. rook- en brandwerende scheiding
Vluchtrichting linksaf
Vluchtrichting rechtsaf
Vluchtrichting rechtdoor of naar boven
Vluchtrichting rechtdoor of naar beneden
Vluchtroute trap op links
Vluchtroute trap op rechts
Vluchtroute trap van rechts
Vluchtroute trap van links
Normale uitgang
Brandslanghaspel 20m
poederblusser 6kg
Slow whoop
Brandmeldcentrale doormelding naar brandweer
autom. rookmelder (th = thermisch) bestaand
Handmelder
NV Noodverlichting 1 of 10 lux
Sleutelkluik
Neven indicator
Filter
Wand 30 min. brandwerend
Wand 60 min. brandwerend
Zelfsluitende deur, 30 min. brandwerend
Deur zelfsluitend
Zelfsluitende deur, 60 min. brandwerend
Lichte scheidsconstructies + 2x 9mm multiplex
Metselwerk bestaand
Deur aan zijde S moet te openen zijn zonder losse hulpmiddelen
tijdens brand
WTHW Wet tijdelijk huisverbod
gewijzigd


Behoort bij besluit van burgemeester en wethouders van Zwolle 25-05-2016
21 MAART 2017
Wilco Uijzenman,
sectiehoofd afdeling Fysieke Leefomgeving

1 DEC 2016

DV004641

4.641

Bouw-Technisch Bureau Paas				Drentse Poort 12 9521 JA Nieuw-Buinen Tel: 0599-653727 Fax: 0599-653959 info@bouwtechnischbureau-paas.nl www.bouwtechnischbureau-paas.nl			
Gewijzigd				Project: Burg. van Walsumlaan 1 te Zwolle			
A	01-12-2016	H		Onderdeel: Begane grond / 1e verdieping / Doorsnede nieuw			
B		I		Opdrachtgever: Leger des Heils Overijssel			
C		J		Getekend: R.P./H.K.			
D		K		Datum: 28-11-2016			
E		L		Schaal: 1:100			
F		M		BOUWAANVRAAG			
G		N		Order nr: 16-053			
				Blad: Ba-03			

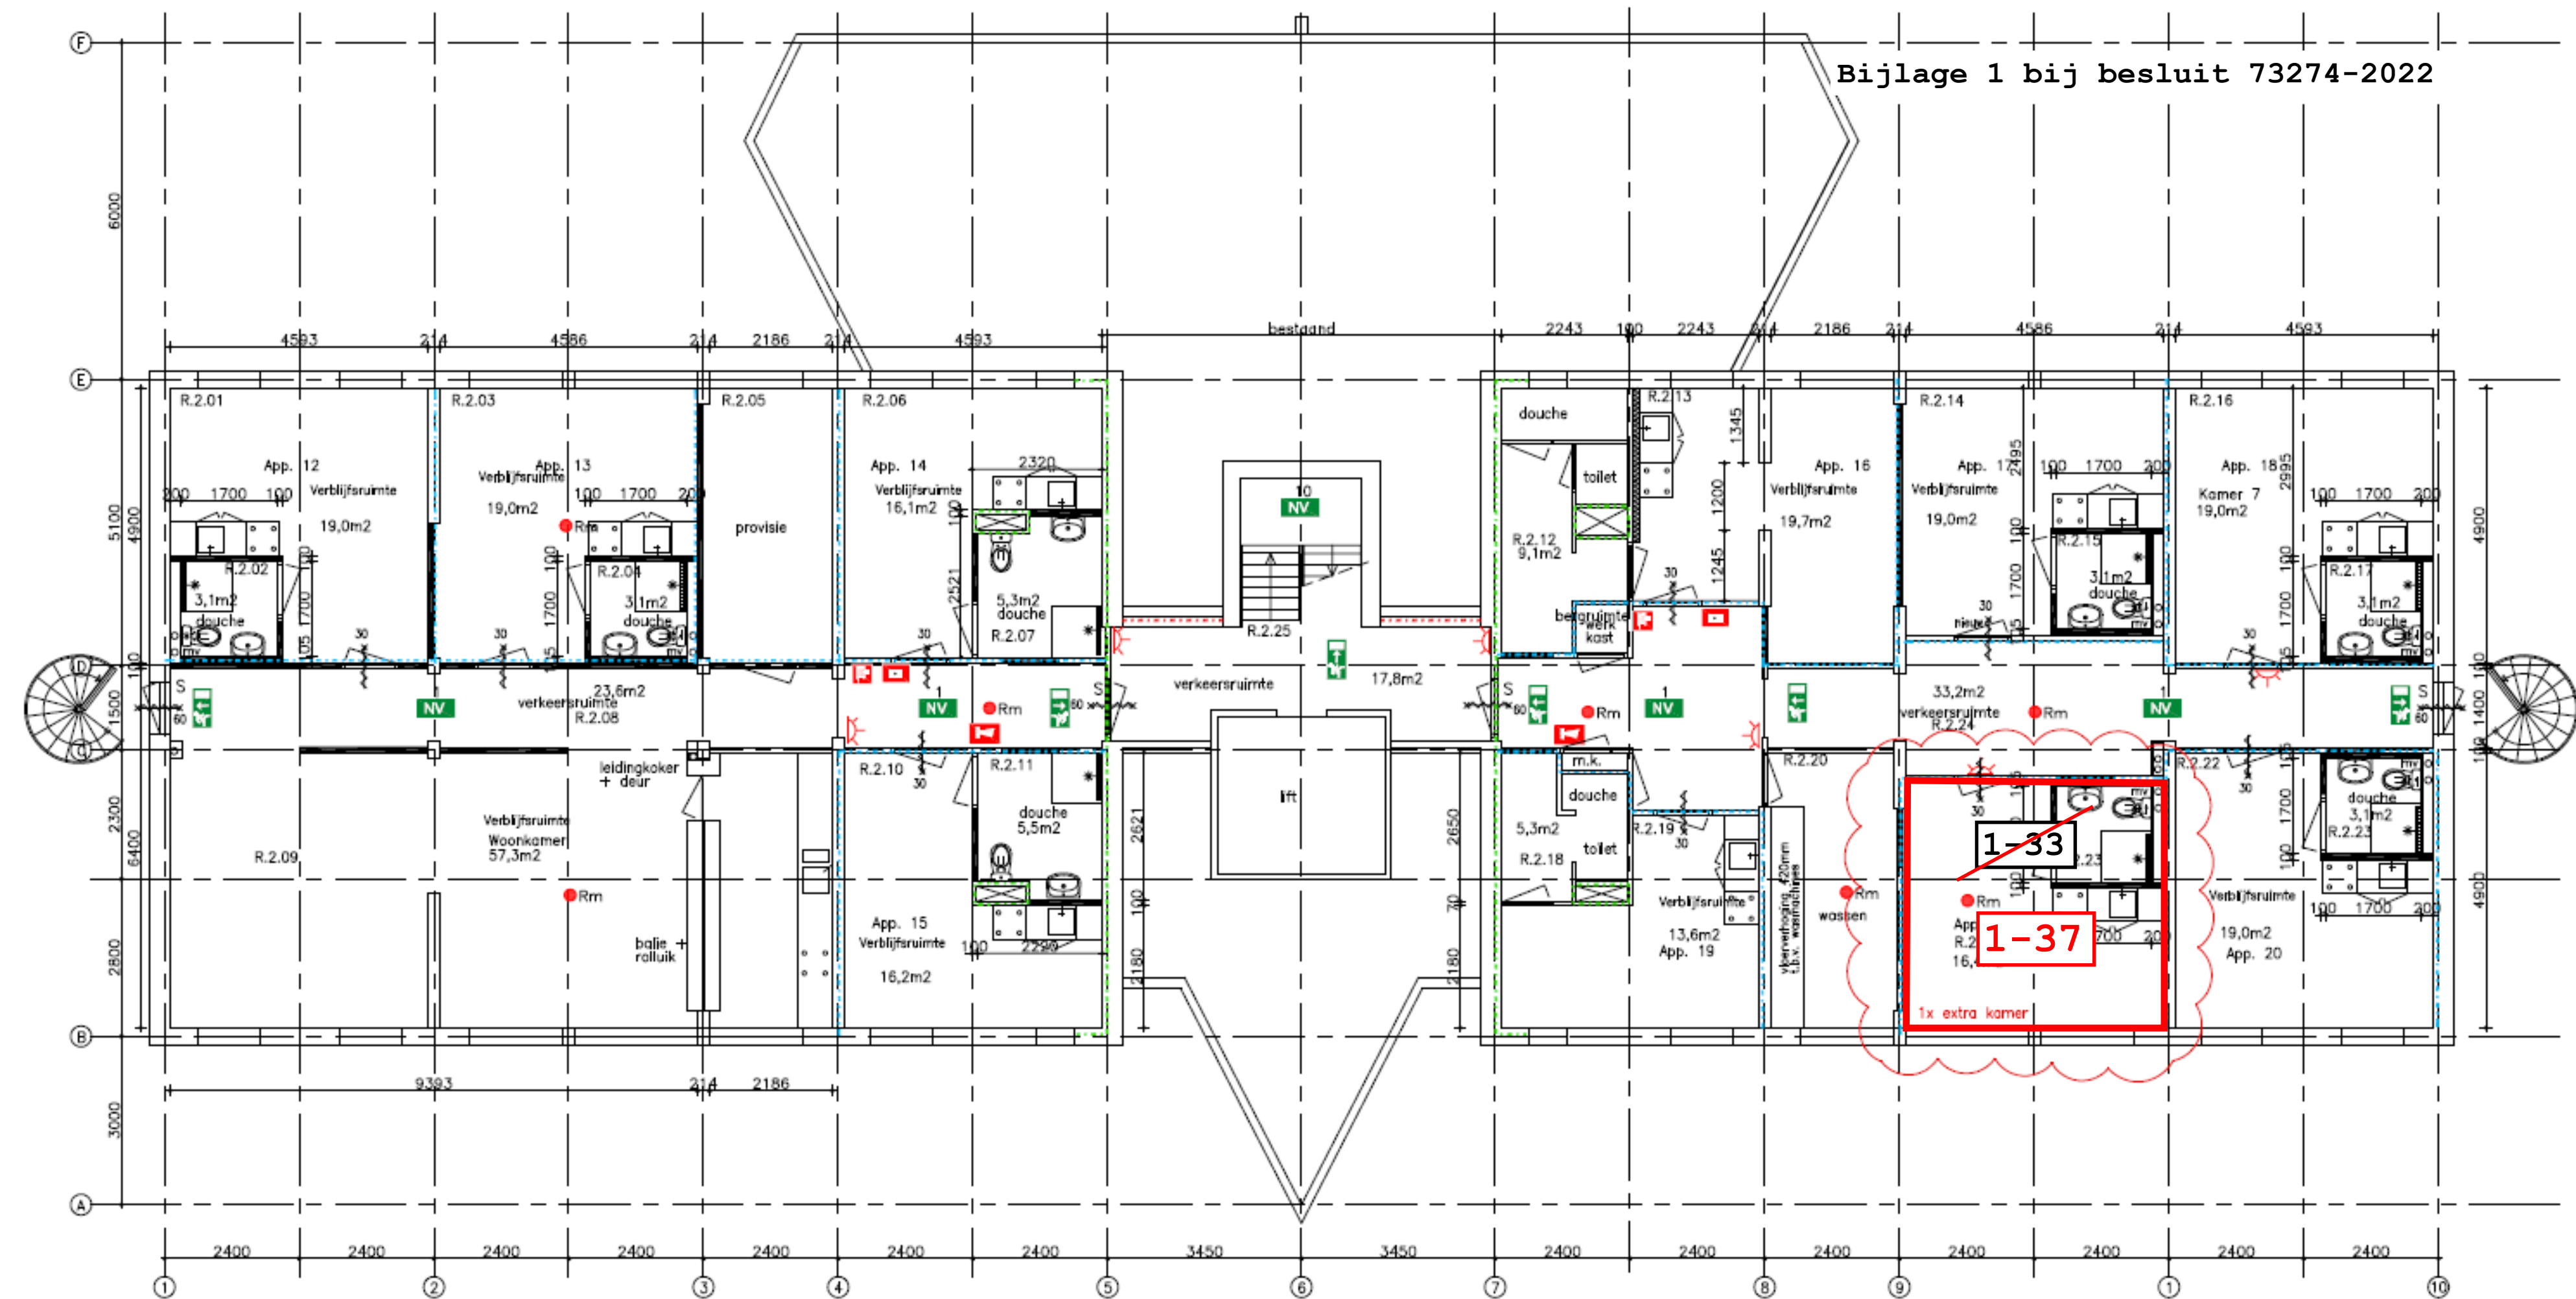

Logiefunctie 1 persoon per kamer. Totaal 10 personen op deze verdieping.
 Equivalente daglichtoppervlakte van elke verblijfsruimte is > 0,50 m²

2e VERDIEPING NIEUW