


Te kappen bomen op grondgebied gemeente

| Nummer  | Latijn                 | Nederlands            | Standplaats | Boomtype              | x         | y        | Plantjaar | Hoogte (klasse) | Stamdiameter (klasse) | Kruindiameter (klasse) |
|---------|------------------------|-----------------------|-------------|-----------------------|-----------|----------|-----------|-----------------|-----------------------|------------------------|
| 6667974 | Quercus coccinea       | Scharlaken eik        | gaon        | niet vrij uitgroeiend | 137950.24 | 43222.13 | 5970      | 18 tot 24 m     | 50 tot 100 cm         | 10 tot 15 m            |
| 6667974 | Tilia cordata          | Kleinbladdige linde   | beplanting  | niet vrij uitgroeiend | 137950.15 | 43222.45 | 5940      | 12 tot 18 m     | 50 tot 50 cm          | 10 tot 15 m            |
| 6667977 | Fraxinus excelsior     | Gewone es             | gaon        | niet vrij uitgroeiend | 137950.25 | 43236.22 | 5940      | 18 tot 24 m     | 50 tot 50 cm          | 5 tot 10 m             |
| 6667978 | Fraxinus excelsior     | Gewone es             | gaon        | niet vrij uitgroeiend | 137950.45 | 43239.48 | 5940      | 12 tot 18 m     | 50 tot 50 cm          | 5 tot 10 m             |
| 6667979 | Fraxinus excelsior     | Gewone es             | gaon        | niet vrij uitgroeiend | 137953.38 | 43337.9  | 5940      | 18 tot 24 m     | 50 tot 50 cm          | 15 tot 20 m            |
| 6667980 | Quercus robur          | Zomereik              | gaon        | niet vrij uitgroeiend | 137962.22 | 43204.3  | 5970      | 18 tot 24 m     | 50 tot 100 cm         | 15 tot 20 m            |
| 6667981 | Quercus robur          | Zomereik              | gaon        | niet vrij uitgroeiend | 137968.37 | 43232.01 | 5940      | 18 tot 24 m     | 50 tot 50 cm          | 15 tot 20 m            |
| 6667983 | Fraxinus excelsior     | Gewone es             | gaon        | niet vrij uitgroeiend | 137960.67 | 43220.35 | 5940      | 18 tot 24 m     | 50 tot 50 cm          | 15 tot 20 m            |
| 6667984 | Aesculus hippocastanum | Witte paardenkastanje | gaon        | niet vrij uitgroeiend | 137945.98 | 43229.13 | 5970      | 18 tot 24 m     | 50 tot 100 cm         | 10 tot 15 m            |
| 6667985 | Quercus robur          | Zomereik              | gaon        | niet vrij uitgroeiend | 137962.22 | 43232.12 | 5940      | 18 tot 24 m     | 50 tot 50 cm          | 15 tot 20 m            |
| 6667986 | Fraxinus excelsior     | Gewone es             | gaon        | niet vrij uitgroeiend | 137965.48 | 43230.31 | 5940      | 18 tot 24 m     | 50 tot 50 cm          | 10 tot 15 m            |
| 6667991 | Fraxinus excelsior     | Gewone es             | gaon        | niet vrij uitgroeiend | 137950.41 | 43232.41 | 5940      | 18 tot 24 m     | 50 tot 50 cm          | 10 tot 15 m            |
| 6667992 | Fagus sylvatica        | Gewone beuk           | beplanting  | niet vrij uitgroeiend | 137950.35 | 43220.45 | 5940      | 12 tot 18 m     | 50 tot 50 cm          | 10 tot 15 m            |
| 6667993 | Quercus robur          | Zomereik              | gaon        | niet vrij uitgroeiend | 137954.43 | 43232.48 | 5990      | 12 tot 18 m     | 50 tot 50 cm          | 5 tot 10 m             |
| 6667995 | Tilia x europaea       | Kleinbladdige linde   | beplanting  | niet vrij uitgroeiend | 137987.20 | 43225.89 | 2015      | Minder dan 5 m  | Minder dan 20 cm      | Minder dan 5 m         |
| 6667996 | Tilia cordata          | Kleinbladdige linde   | beplanting  | niet vrij uitgroeiend | 137948.37 | 43240.05 | 5940      | 12 tot 18 m     | 50 tot 50 cm          | 10 tot 15 m            |

Verklarende lijst te kappen bomen op grondgebied gemeente

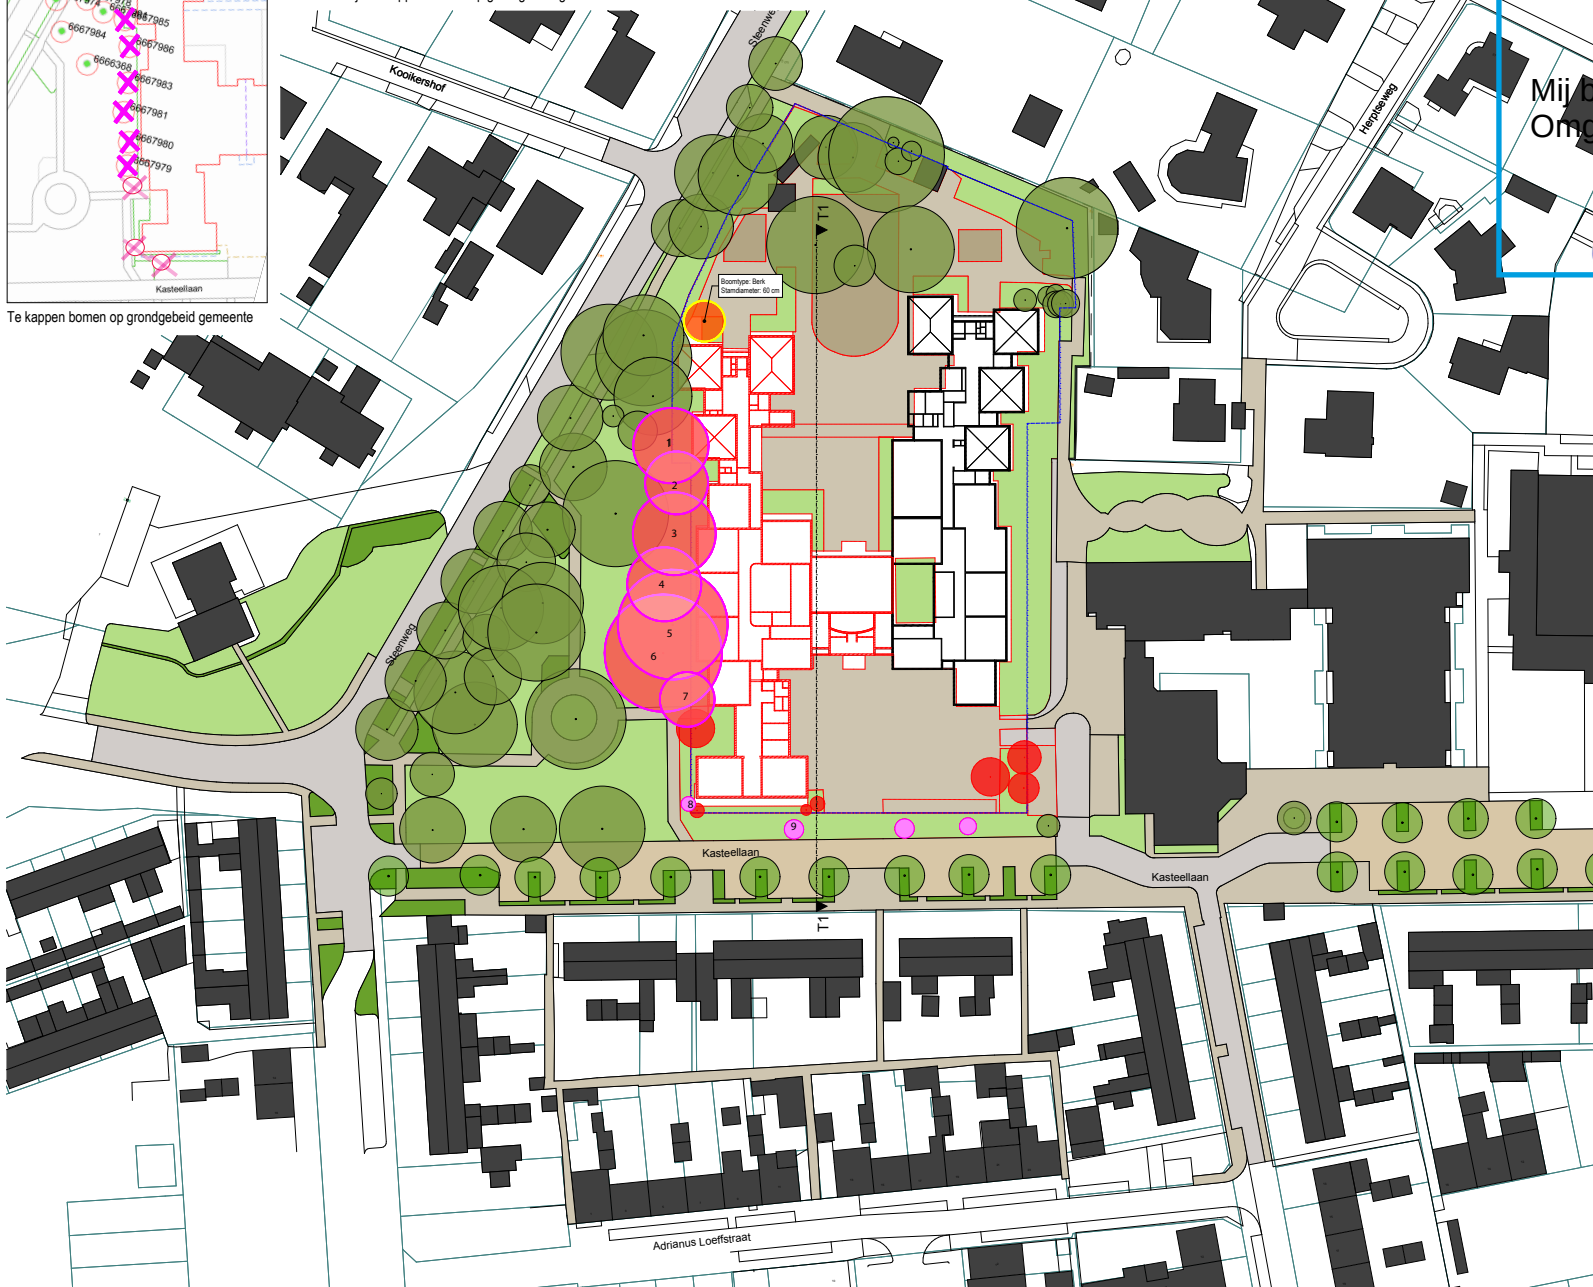


Behoort bij het besluit van het  
Collège van Heusden van

25 maart 2022

Mij bekend, manager Cluster  
Omgevingsvergunningen

Fasering - fase 1a - sloop

*R. Schreder*

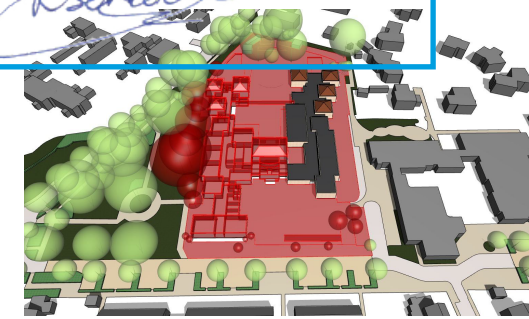

Impressie - fase 1a - sloop

### RENVOL

- te kappen boom op eigen perceel:  
omtrek  $\geq 1,50$  m (op 1,30 m boven maaiveld)  
aantal: 1 stuks
- omtrek  $< 1,50$  m (op 1,30 m boven maaiveld)  
aantal: 7 stuks
- te kappen boom op perceel gemeente:  
omtrek  $\geq 1,50$  m (op 1,30 m boven maaiveld)  
aantal: 7 stuks
- omtrek  $< 1,50$  m (op 1,30 m boven maaiveld)  
aantal: 4 stuks

Constructie volgens opgave constructeur  
Installaties volgens opgave installatie-adviseur  
Bouwtechnische gegevens volgens opgave bouwtechnisch adviseur  
Alle maten in het werk te meten en te controleren

versie: datum: omschrijving:  
wijz: A 09-12-2021 aanvullingen/wijzigingen tbv omgevingsvergunning  
wijz: B  
wijz: C  
wijz: D  
wijz: E

nieuwbouw school Oudheusden

Sloopmelding  
datum: 28-10-2021  
schaal: 1:500

1488 SM 00.3

Situatie Sloop - Fase 1a

**FRENCKEN | SCHOLL**  
ARCHITECTEN  
Petrus Regoutplein 1F01-6211 XX Maastricht - T: 043.350.29.40 - www.frenckenschool.nl