
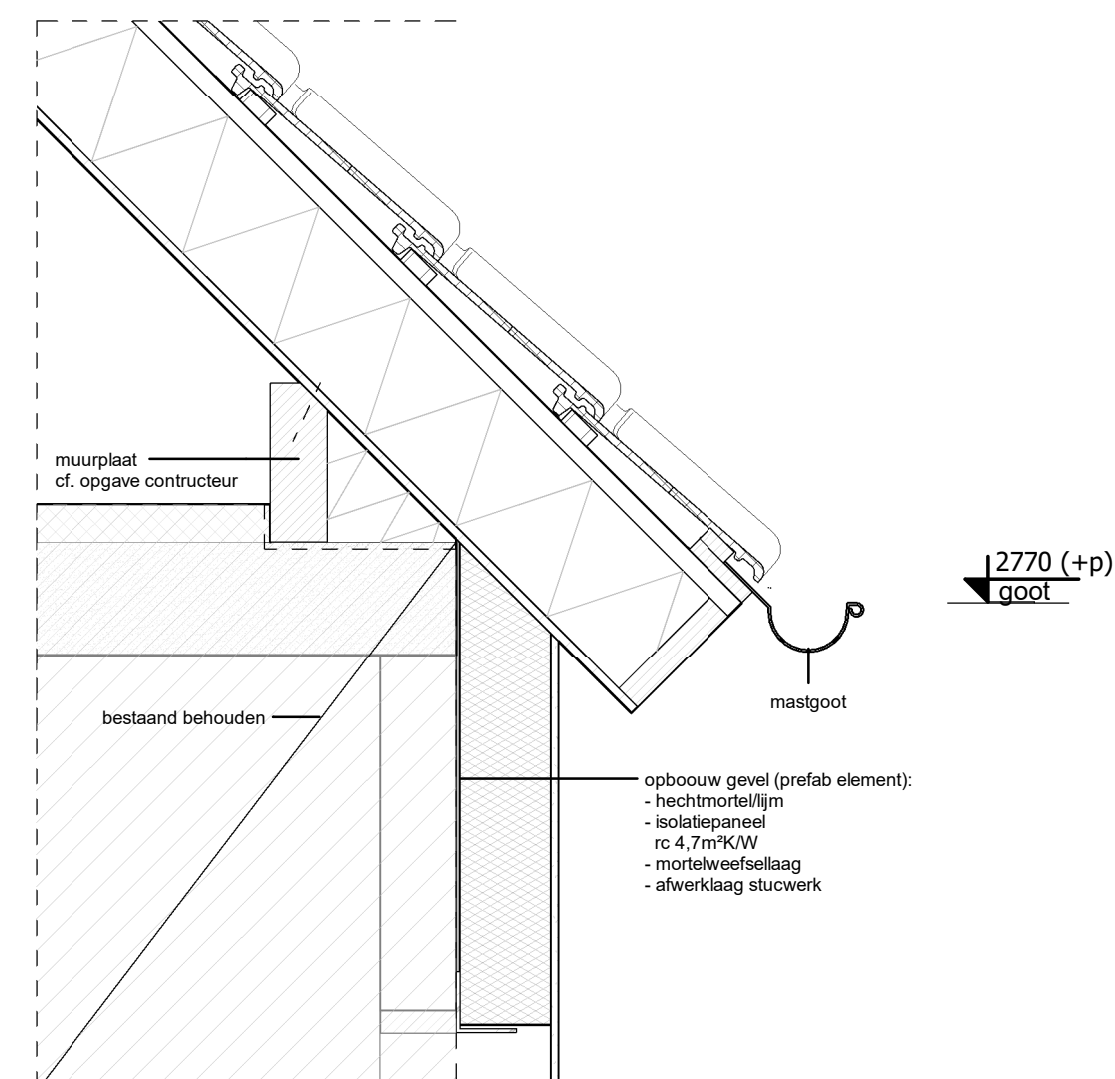
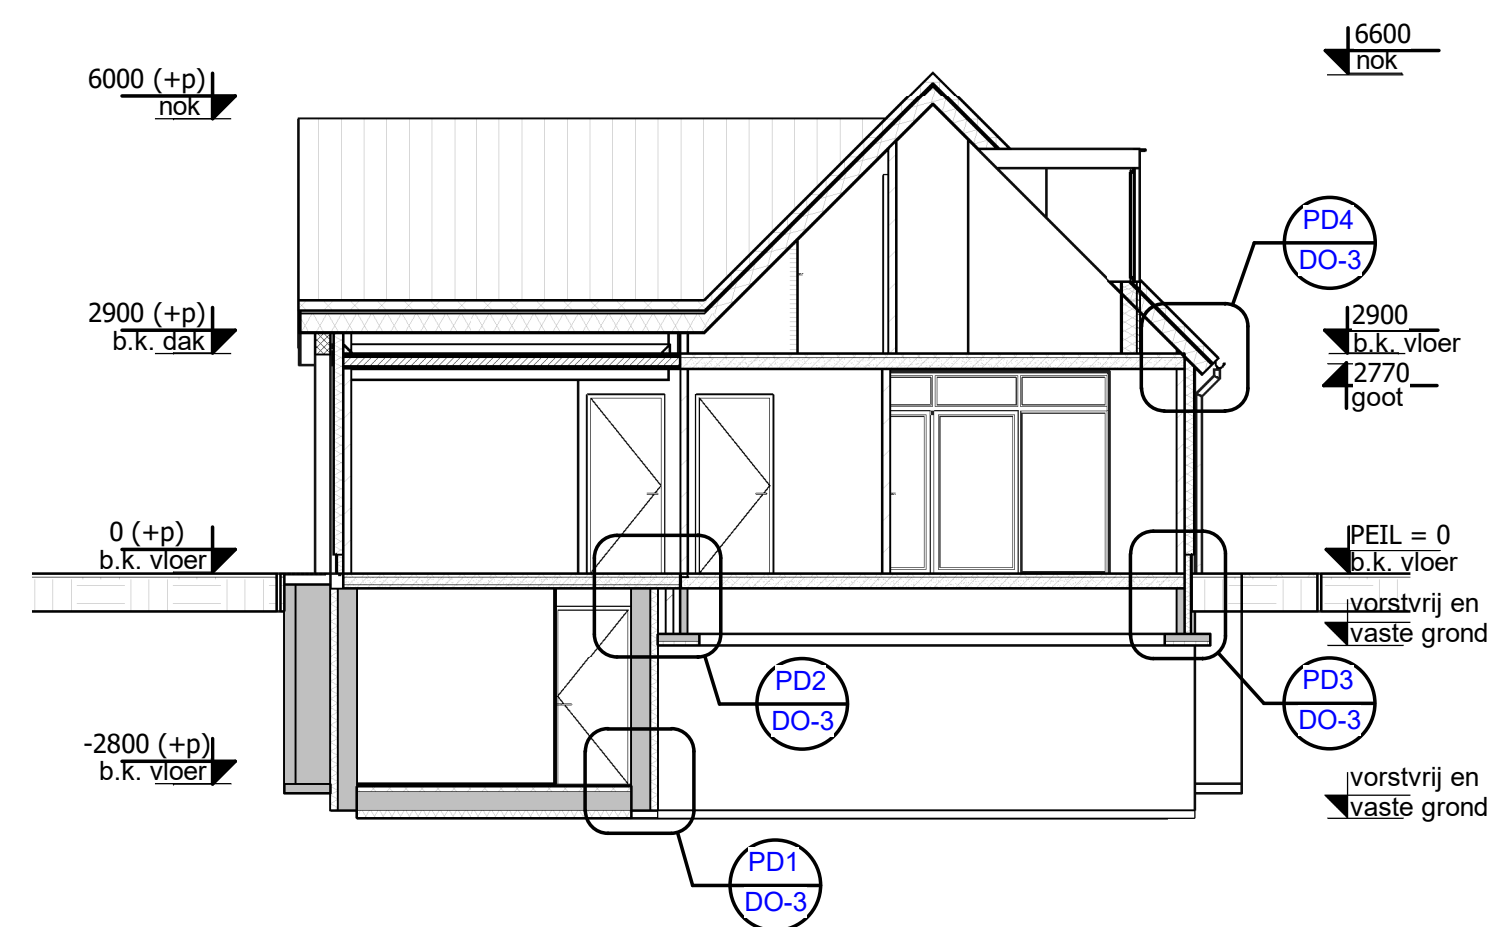


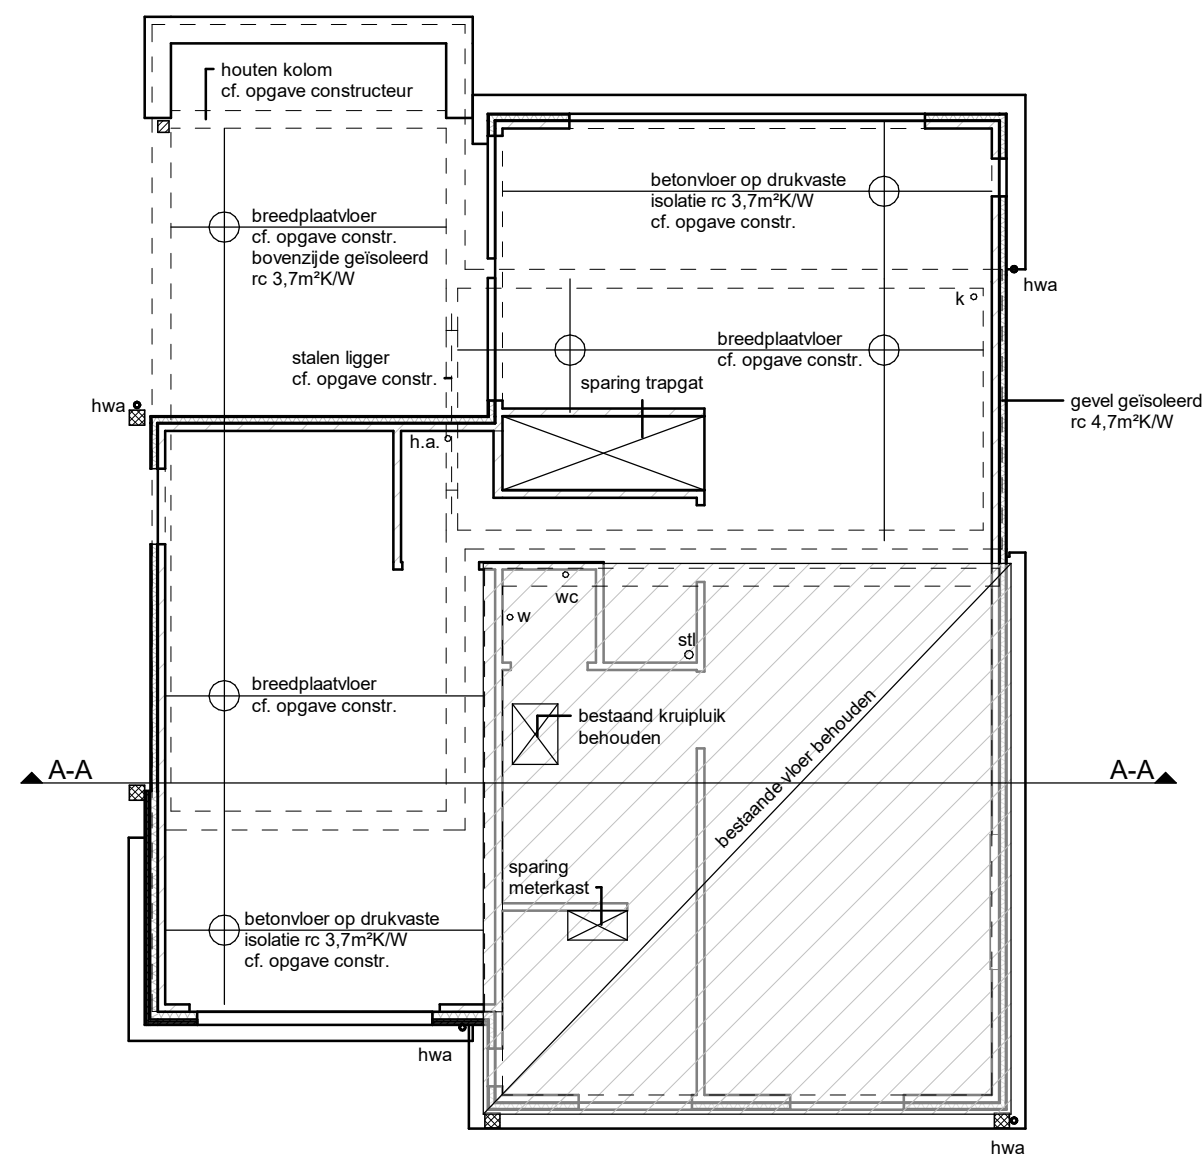



PRINCIPE DETAIL 4

BEGANE GROND VLOER

breedplaatvloer/betonvloer volgens berekening/tekening fabrikant
 = wand door vloer te dragen
 = dragende wand onder vloer
Lx = lateien e.d. volgens berekening constructeur




RIOLERING

k = keuken Ø50
vw = vaatwasser Ø50
wc = toilet Ø 110
f = fonteintje Ø40
w = wastafel Ø40
d/b = douche/bad Ø50
stl = standleiding Ø110
h.a. = huishoudelijk apparaat Ø50
cv = cv-ketel Ø40
hwa = hemelwaterafvoer Ø80 met bladvanger
kk = koekoek Ø75
pp = pompput Ø75 (drukleiding)

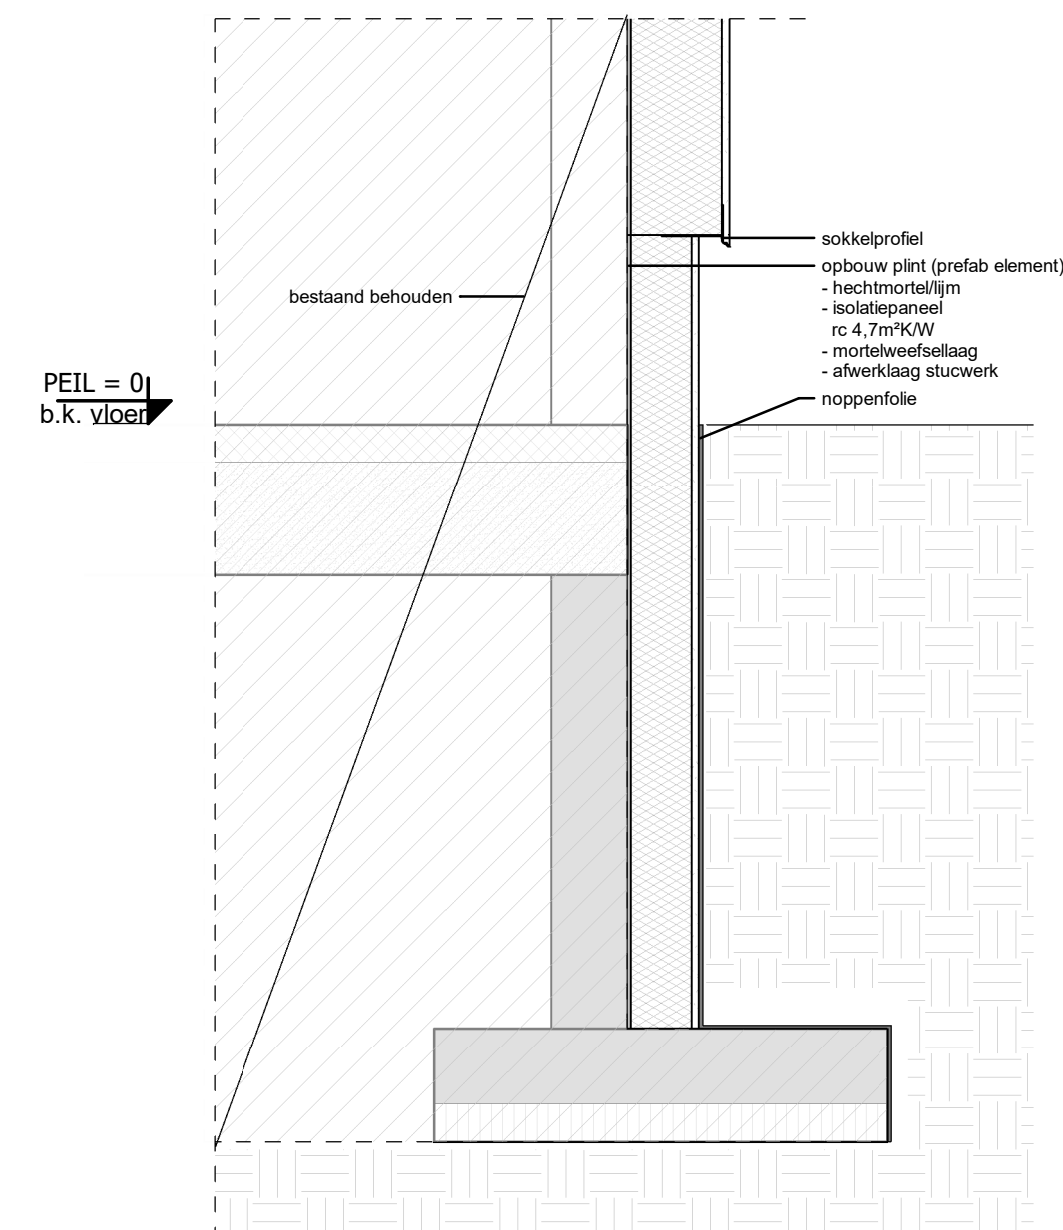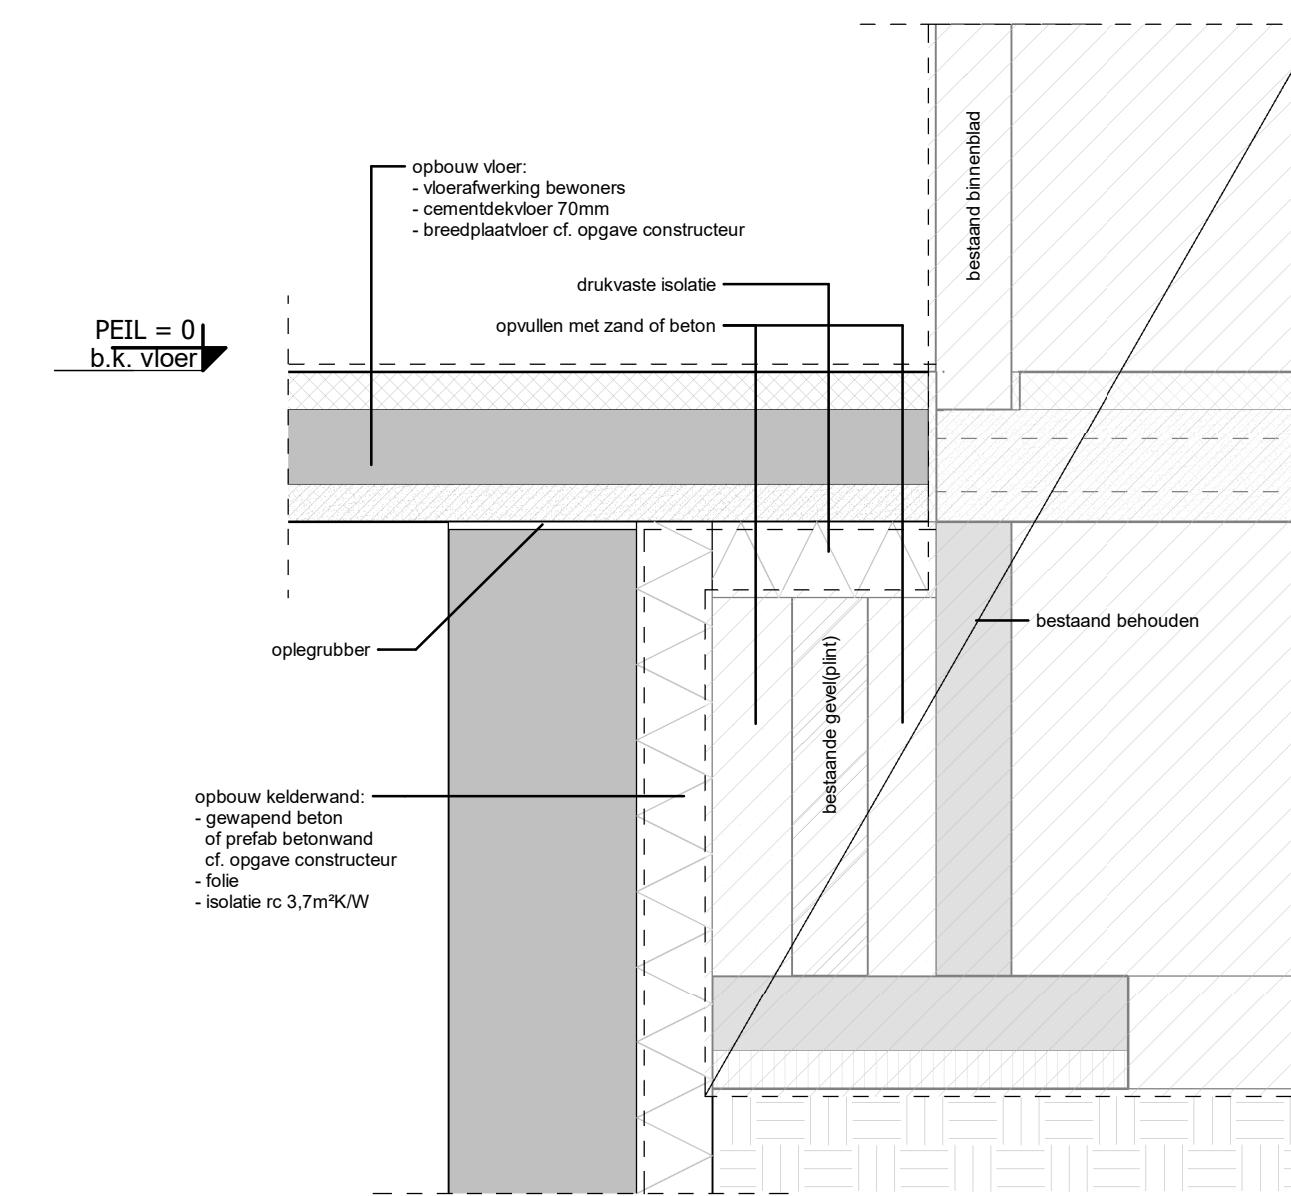

PRINCIPE DETAIL 2

PRINCIPE DETAIL 3

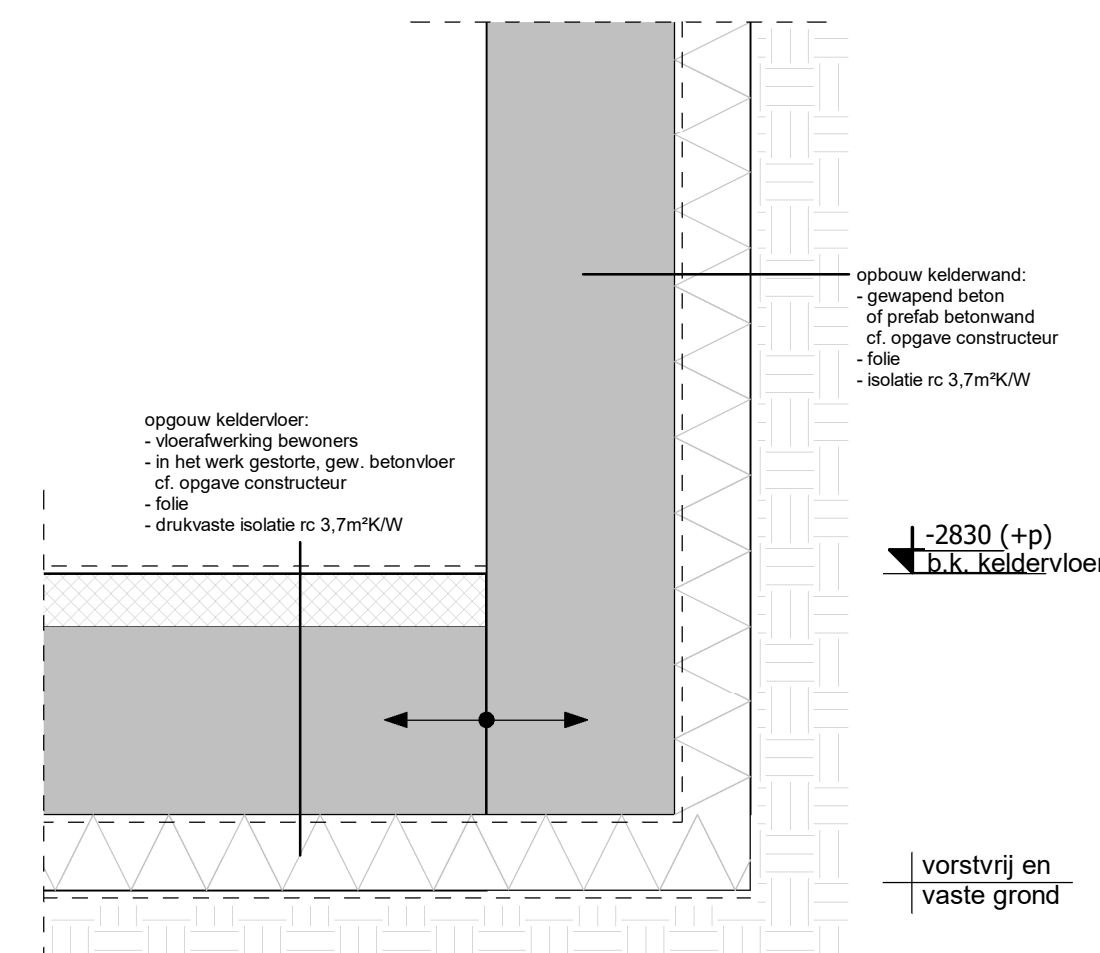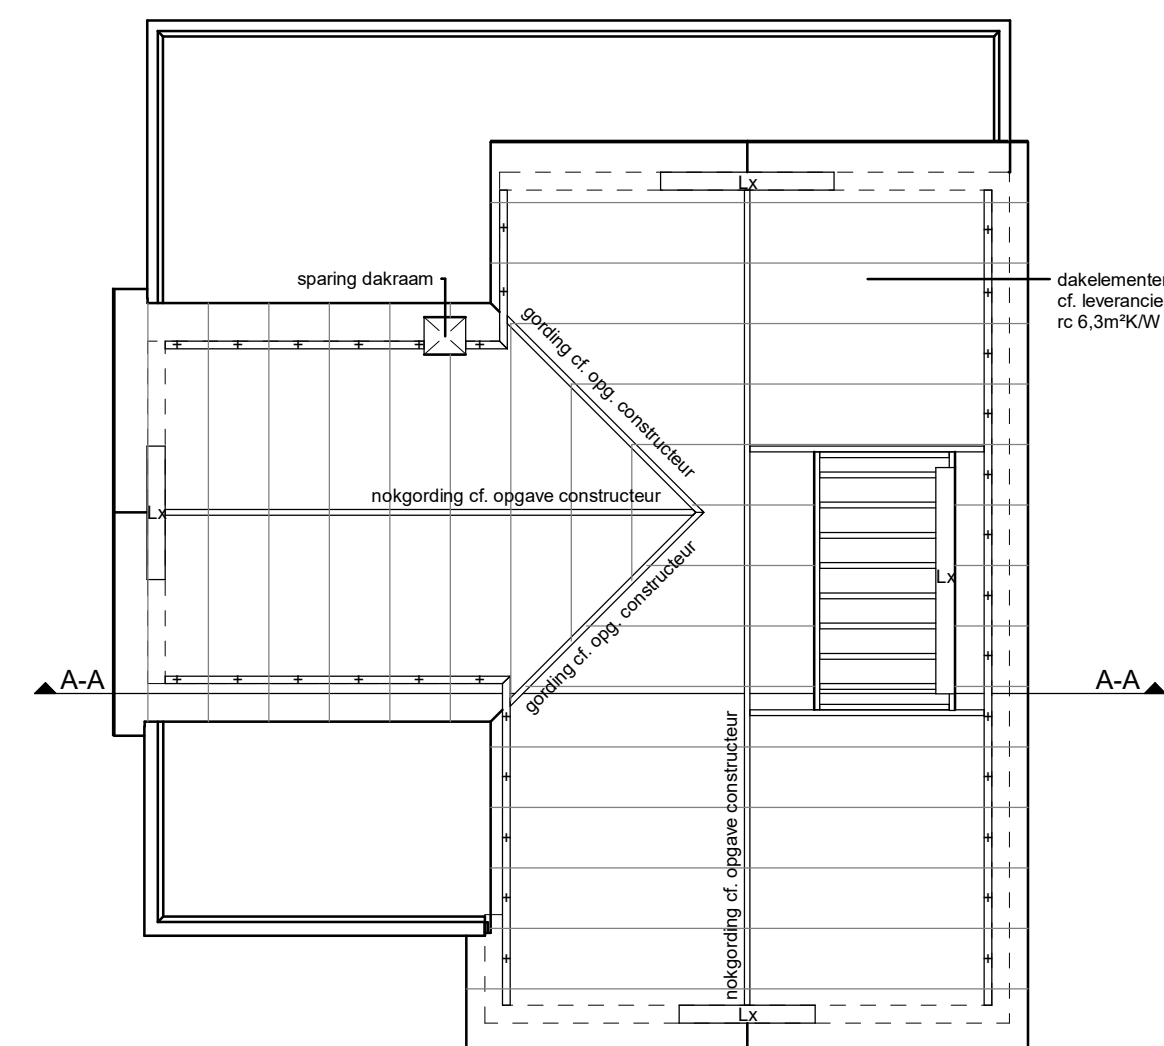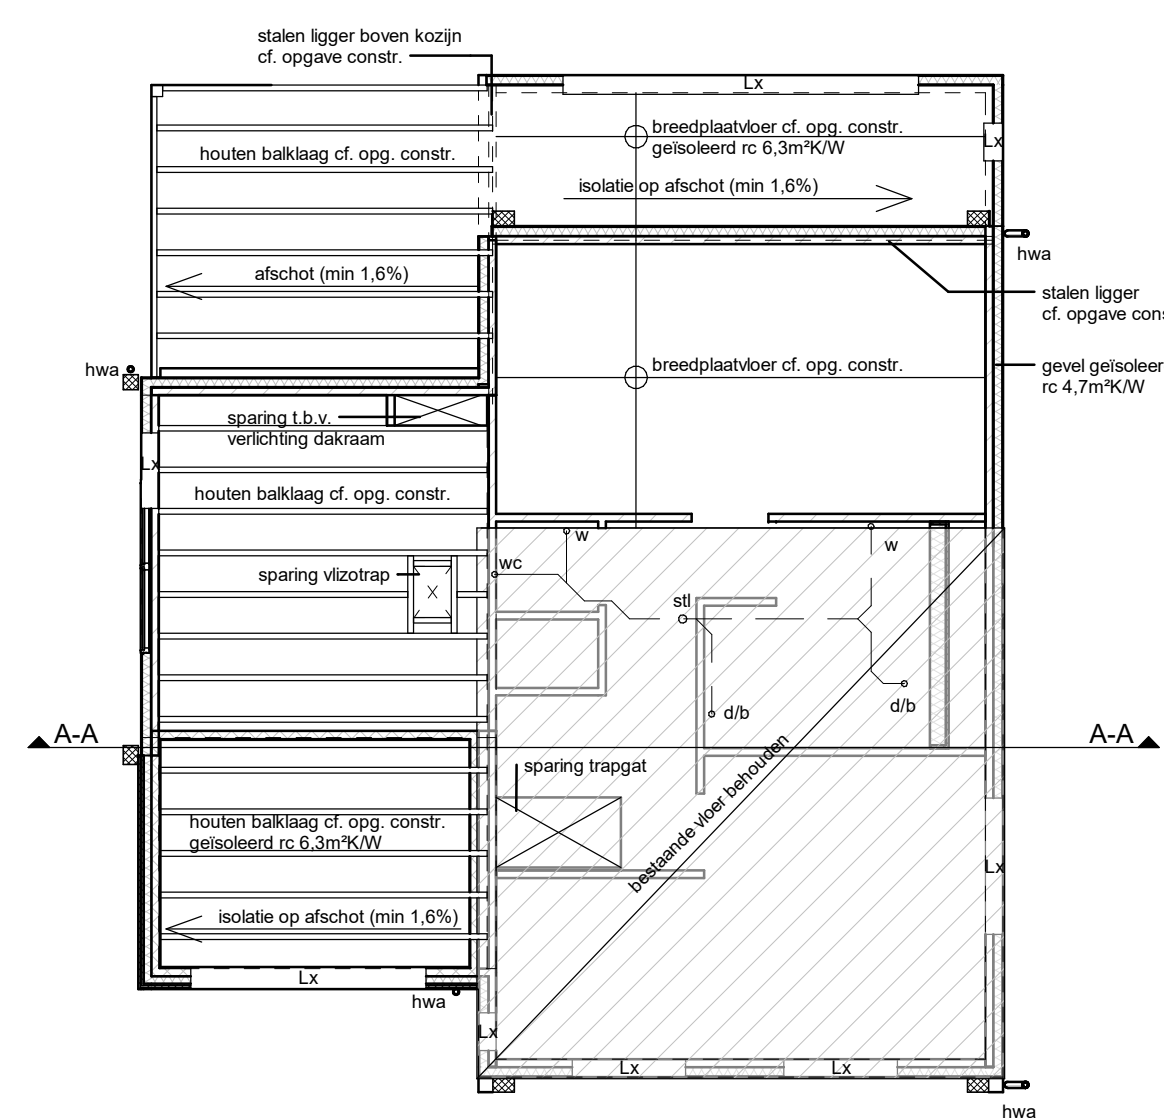

PRINCIPE DETAIL 1

Alle maten, tekeningen, etc. voor start 1e werkzaamheden t.b.v. bouwwerk controleren en zo nodig aanpassen!
 Alle constructieve werken volgens nadere berekening constructeur!
 Erfgrenzen voor eerste werkzaamheden t.b.v. bouwwerk (laten) uitzetten en zonodig maatvoering aanpassen!
 Bouwplan uitvoeren volgens de voor dit plan geldende (bouw)regelgeving!

[illegible]

dbl) architecten
bureau

Meulunterseweg 34
6741 HN Lunteren
0318 482462
www.dbl-lunteren.nl

PROJECT

Verbouw woning a/d Bosbergerweg 9 te Stroe

■ ONDERDEEL

STATUS

Technisch blad

DEFINITIEF ONTWERP

OPDRACHTGEVER

Dhr. Arends
Bosbergerweg 1
3776 LV Stroe

GETEKEND	SCHAAL	DATUM	FORMAAT	PROJECTNR	TEKENINGNR
MH	1:100	24-08-2021	A1	20-121	DO-3