



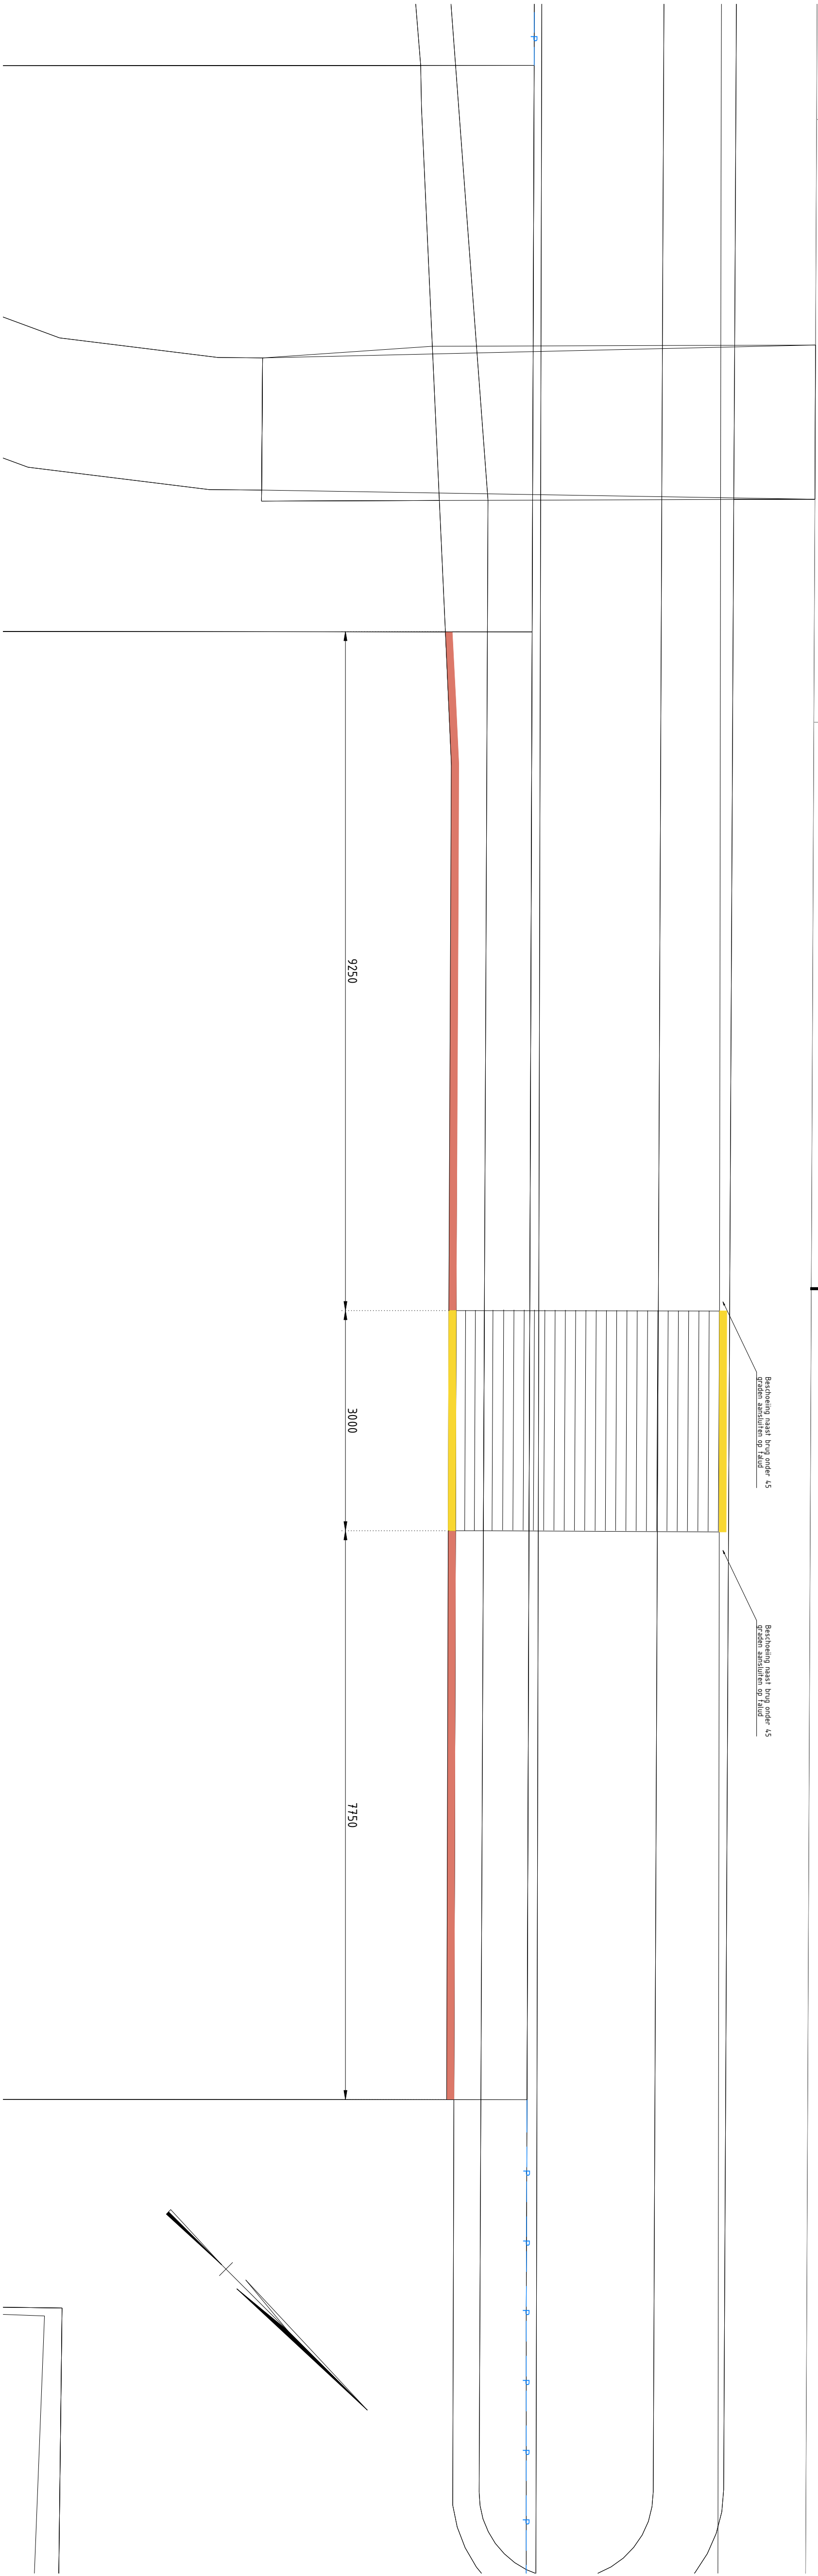

Bovenaanzicht
Schaal 1:50

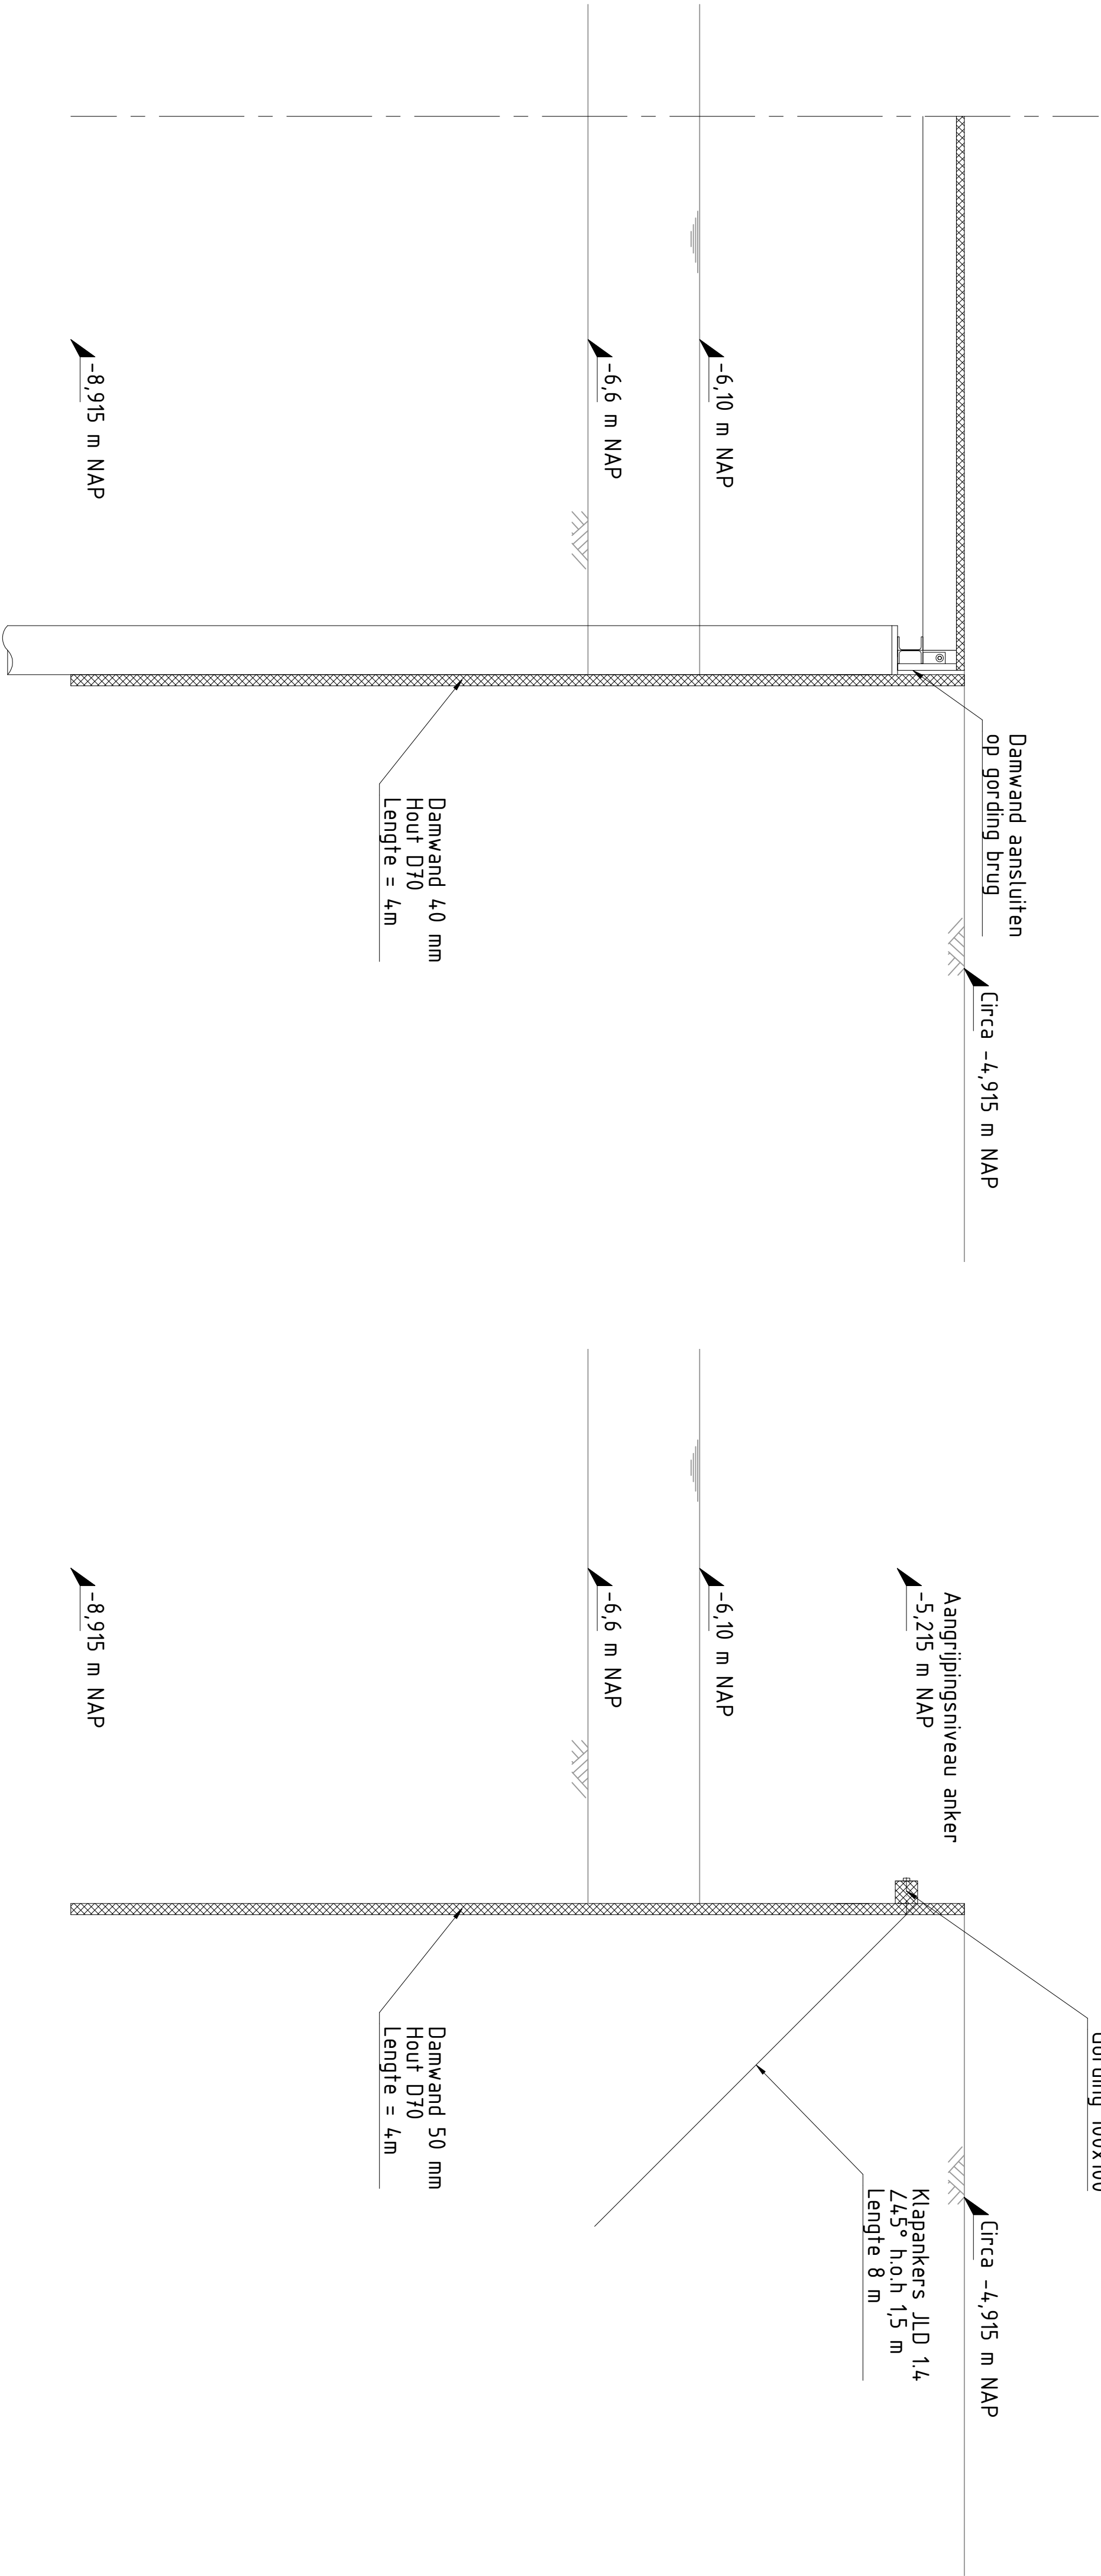

Deel A
Schaal 1:20

Deel B
Schaal 1:20

Opmerkingen

- Alle NAP maten i.h.w. te controleren;
- Alle maten in mm, tenzij anders aangegeven;
- Hoeken in 360° (decimal degrees);
- Hoofdmaten in meters t.o.v. N.A.P.;
- Houten damwand en gording Azobé Ø70

Legenda	
	Betong (C30/37)
	Staal (A1)
	Hout (Azobé Ø70)

Datum	Rev.	Wijziging	Paraaf

Project
Toegangsbrug Plasweg 20 Waddinxveen

Onderdeel
Damwand

Get.	ZA	Schaal	1 : 20 / 50	Formaat	A1	Datum	28-01-2022
Gec.	TH	Projectnummer	2095	Blad nr.	1	Status	Definitief
Gez.	UK	Tekening nummer	2095-00-002				