


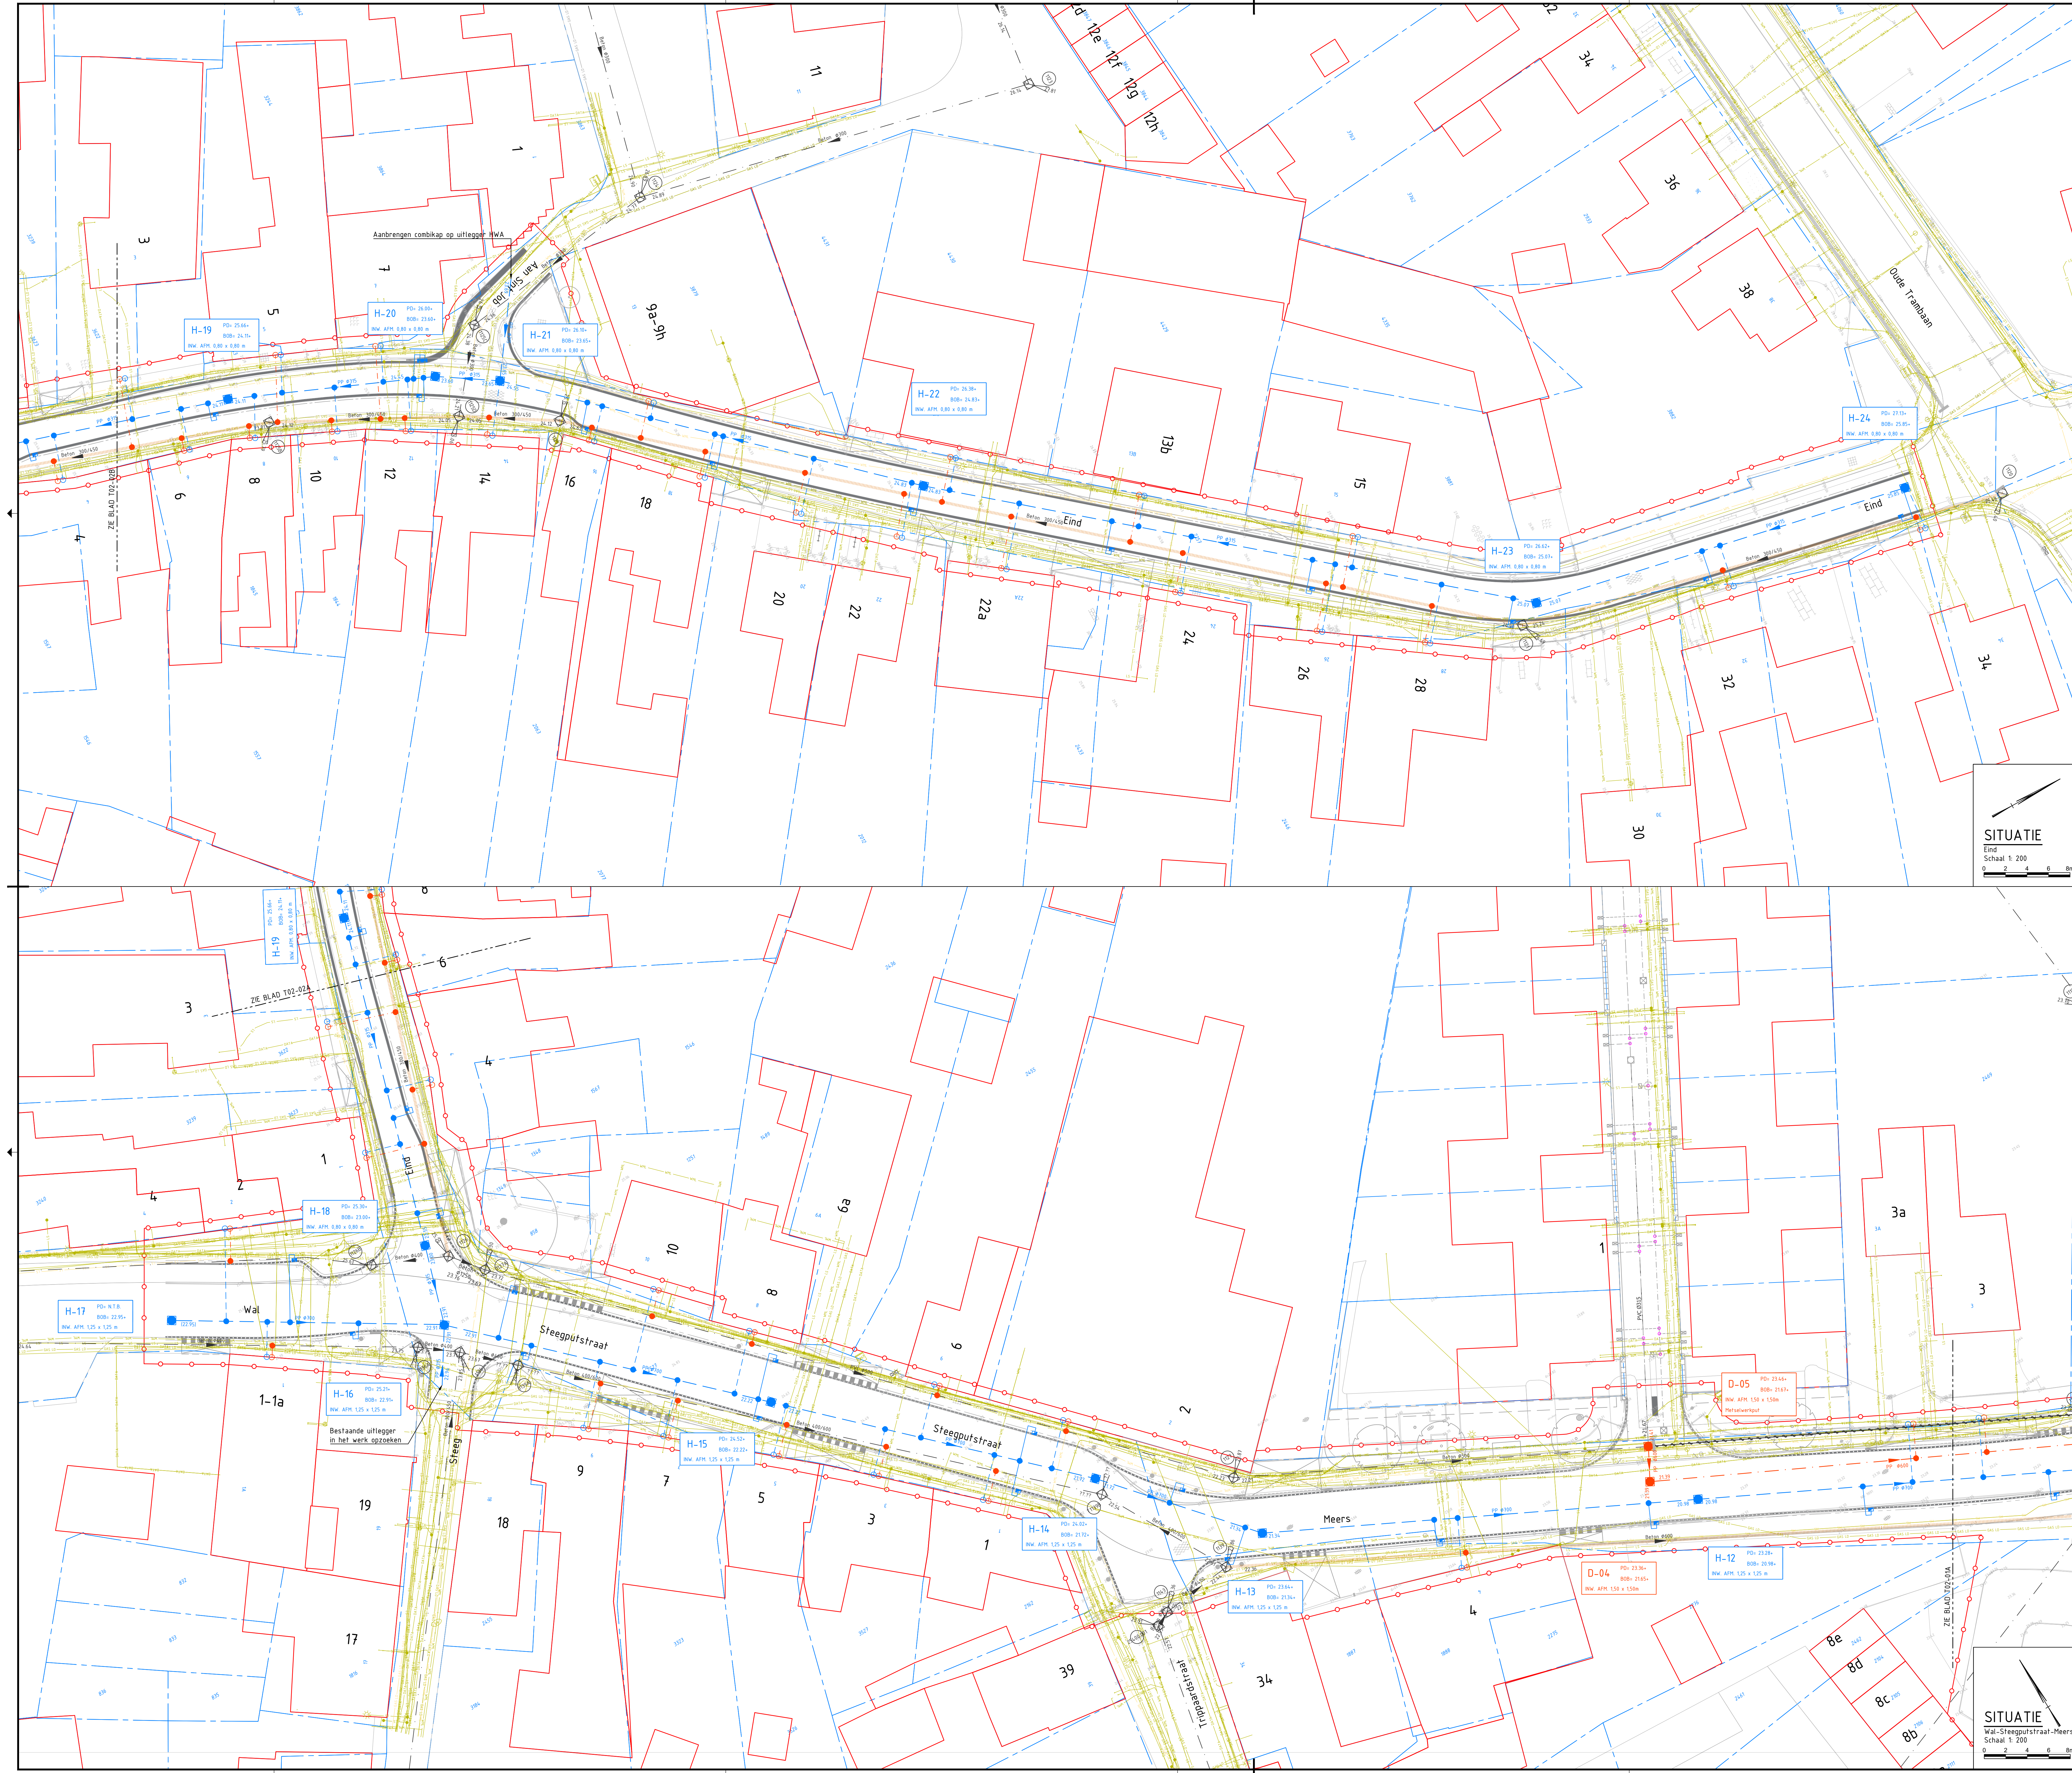

LEGENDA

ALGEMEEN

PROJECTGRENZ

RIOLERING

BESTAAND TE HANDHAVEN ROOL
BETON Ø 1200
BOD: 23.72
BOD: 23.72

BESTAAND TE HANDHAVEN INSPECTIEPUT
Ø 800

BESTAAND TE REINEN RIOLERING
Ø 800
BOD: 23.72

AAN TE BRENGEN SCHIEDMUR
Ø 800

BESTAAND VOL TE SCHIJVEN ROOL
BETON Ø 1200
BOD: 23.72
BOD: 23.72

AAN TE BRENGEN DWA-ROOL
BETON Ø 1200
BOD: 23.72
BOD: 23.72

AAN TE BRENGEN INSPECTIEPUT
Ø 800

AAN TE BRENGEN HWA-ROOL
BETON Ø 1200
BOD: 23.72
BOD: 23.72

AAN TE BRENGEN INSPECTIEPUT
Ø 800

AAN TE BRENGEN STRAATKOLK
Ø 800
BOD: 23.72
BOD: 23.72

AAN TE BRENGEN COMBINATEKOLK
Ø 800
BOD: 23.72
BOD: 23.72

AAN TE BRENGEN DWA-HUISAANSLUITING
Ø 100
BOD: 23.72
BOD: 23.72

AAN TE BRENGEN HWA-HUISAANSLUITING
Ø 100
BOD: 23.72
BOD: 23.72

AAN TE BRENGEN INLAAT IN DWA ROOL

AAN TE BRENGEN INLAAT IN HWA ROOL

KABELS & LEIDINGENDATAKABEL
LAAGSPANNINGELECTRICITEITSKABEL
LAAGSPANNINGELECTRICITEITSKABEL
HOOGSPANNINGGASLEIDING
LAAGSPANNINGGASLEIDING
HOOGSPANNINGWATERLEIDING
Ø 100PERSLEIDING
Ø 100VERVALLEN
KABELS EN LEIDINGEN

BEPLANTING

BESTAAND TE HANDHAVEN BOOM

NEUWE BOOM

SITUATIE
End
Schaal: 1:200
0 2 4 6 8 m

Hoewel de ligging van de kabels en leidingen zo nauwkeurig mogelijk is weergegeven, geschiedt de beschikbaarmaking van deze kabels en leidingen en de daaruit volgende gegevens, onder de uitdrukkelijke voorwaarde, dat door ons generlei aansprakelijkheid of verantwoordelijkheid wordt aanvaard, voor eventueel blijvende onvolledigheden of on-justheden de verkrijger ons vrijwaart tegen alle aanspraken van derden.

Wij verzoeken nadrukkelijk, bij werkzaamheden in de nabijheid van kabels en leidingen, tijdig met het desbetreffende nutsbedrijf overleg te plegen, omdat tussentijdse wijziging van de situatie of de kabel of de leiding mogelijk is en mede omdat de huisaansluitingen niet op deze tekening zijn weergegeven.

OVERZICHTSKAART
Schaal: 1:5000

GEONIUS

project
Reconstructie Baarstraat-Eind-Meers, Thorn

opdrachtgever
Maasgouw
Kruisweg 32 6051 HL Maasbracht

ontwerper
Situatietekening Riolerings
Uitvoeringsontwerp

schaal
1:200

getekend
CA170115.002

vergeven
CA170115.002-DO-T-RIO-02-2

opdrachtgever
Maasgouw
Kruisweg 32 6051 HL Maasbracht

datum uitgifte
10-12-2021

blad
2 / 2

tekeningen
TEKENING

1:0

Geonius Infra
De Asselen Kuit 10
6391 RD Geleen
+31 (0) 88 1300 600