


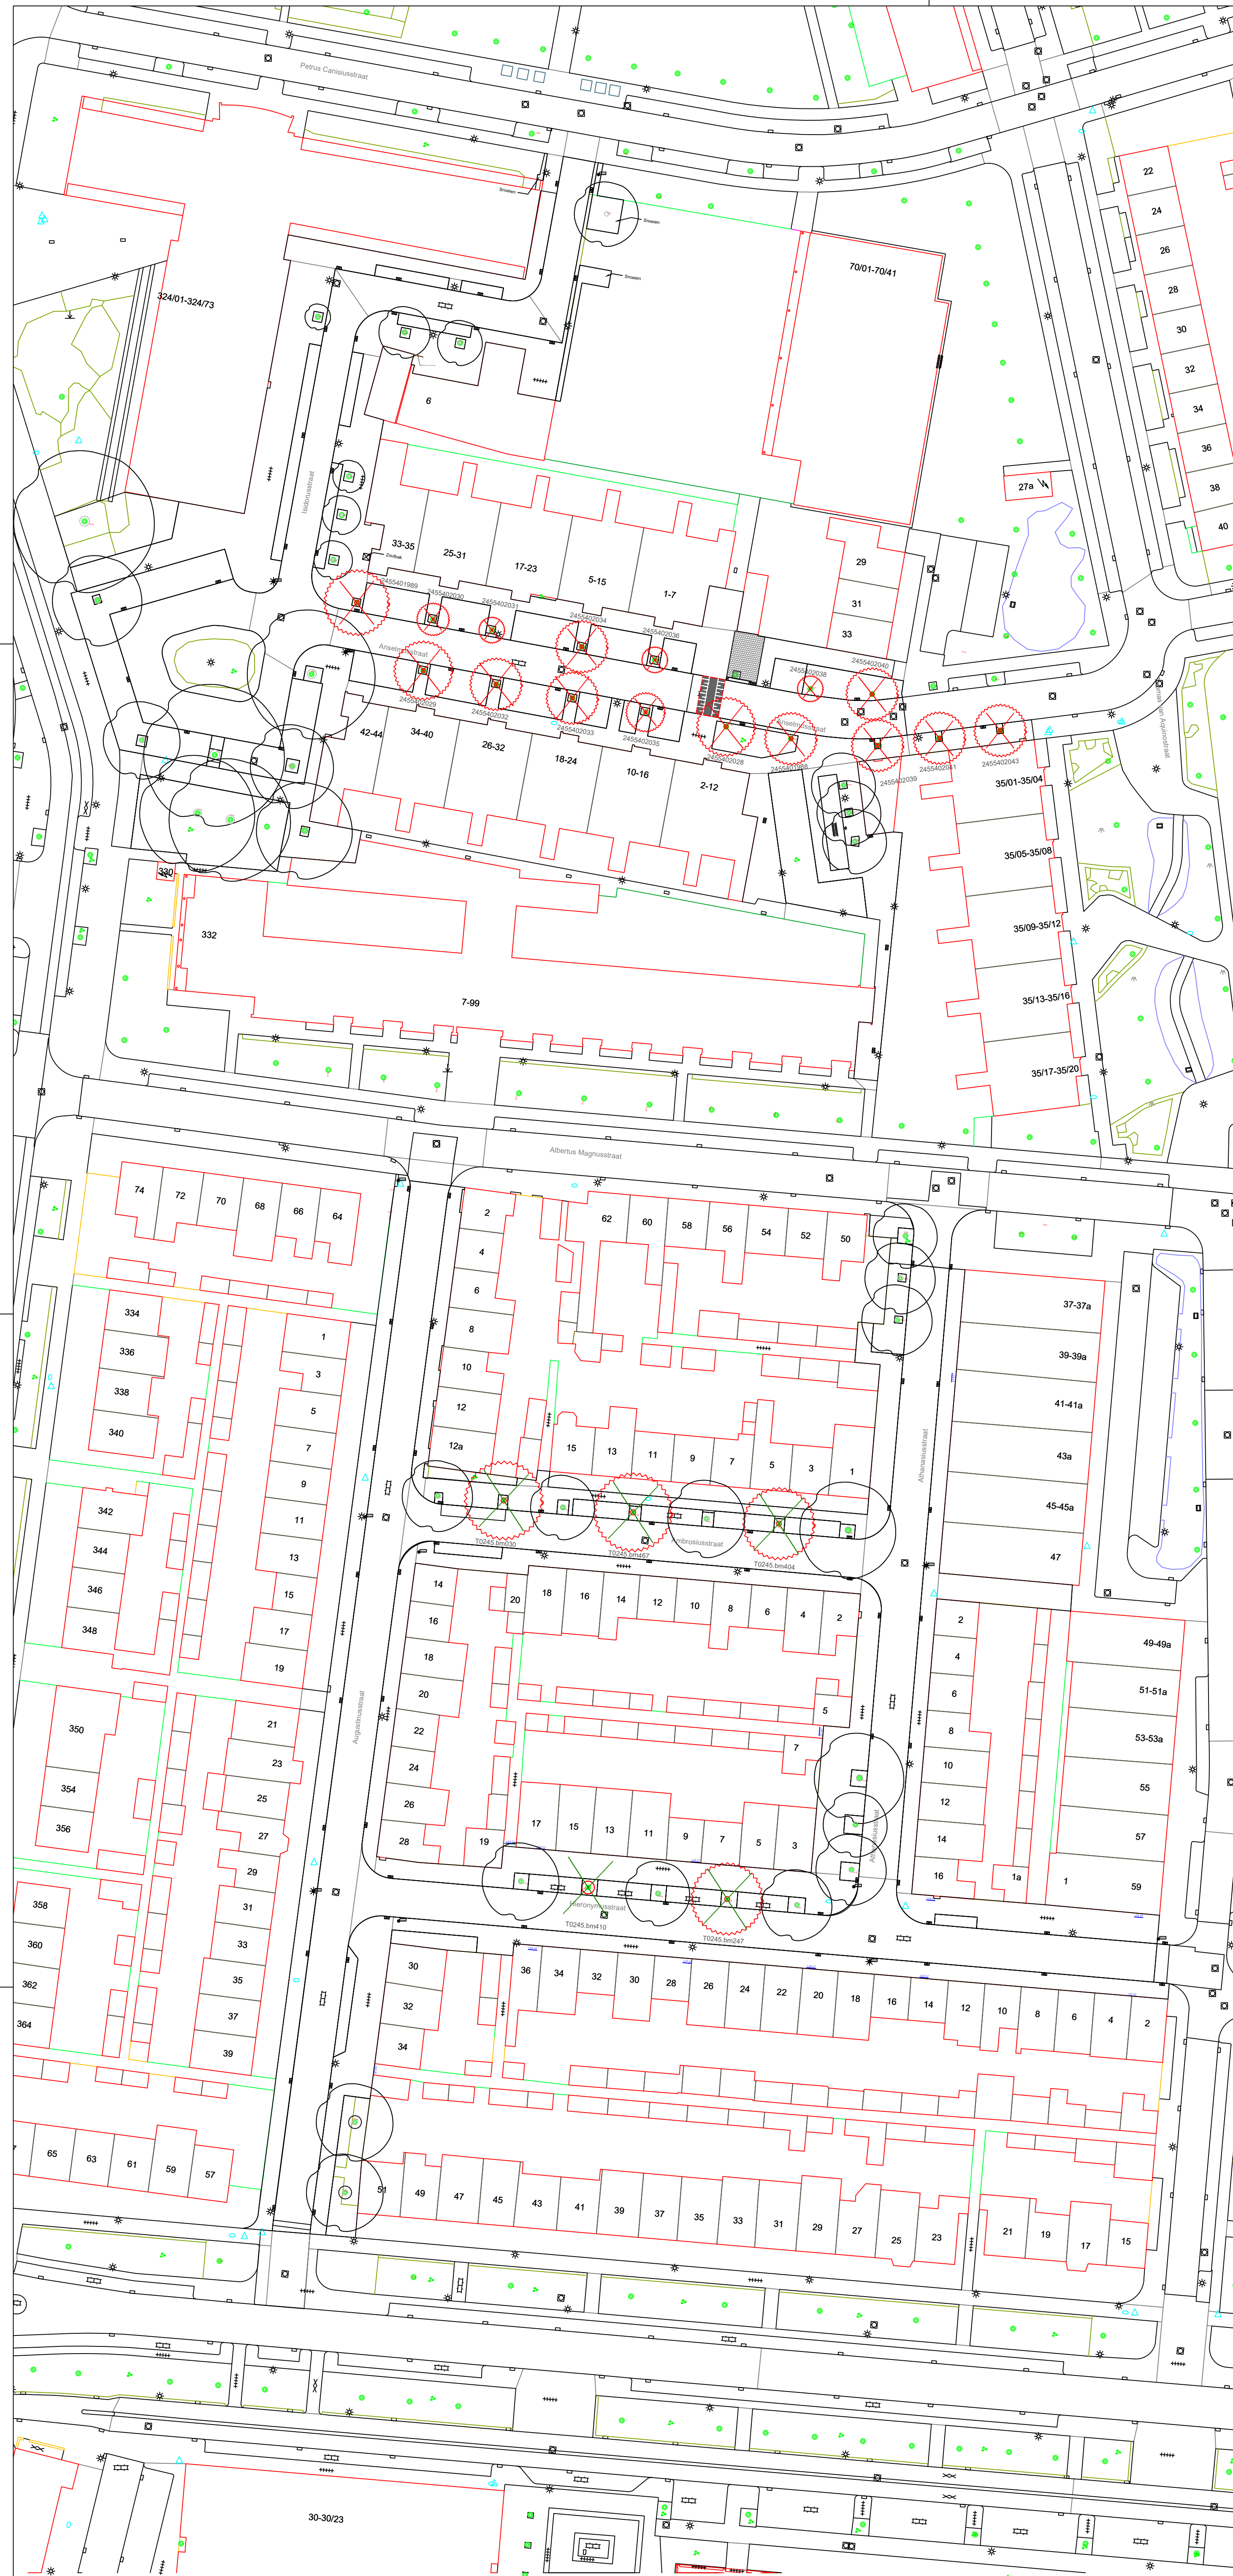

LEGENDA

- Boom bestaand handhaven
- Boom bestaand rooien
- Rood kruis, te rooien bomen t.b.v. herverdeling
- Groen kruis, te rooien bomen t.b.v. dunning

PROJECT: AUGUSTINUSSTRAAT & OMGEVING

Kaspaanvraag

OPDRACHTGEVER	Gemeente Tilburg				
PROJECTADRES	Tilburg, Augustinusstraat				
DATUM	25-11-2021				
PROJECTNUMMER	10P2100359	TEKENING NR.	KAP-01	Formaat	A1
GETEKEND DOOR	Vinding B.V.	PROJECT. VERANTW	WR	Schaal	1:500

dolmans
landscaping group
l-p ontwerpers en adviseurs

T (040) 295 29 90
F (040) 284 02 78
www.dolmanslp.com
info@dolmanslp.com
postbus 149 - 5670 AC Nuenen