
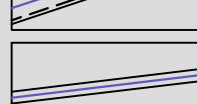

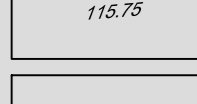



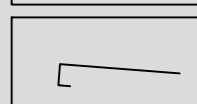
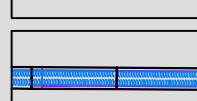


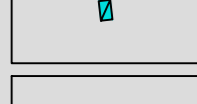
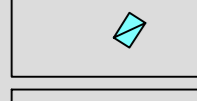
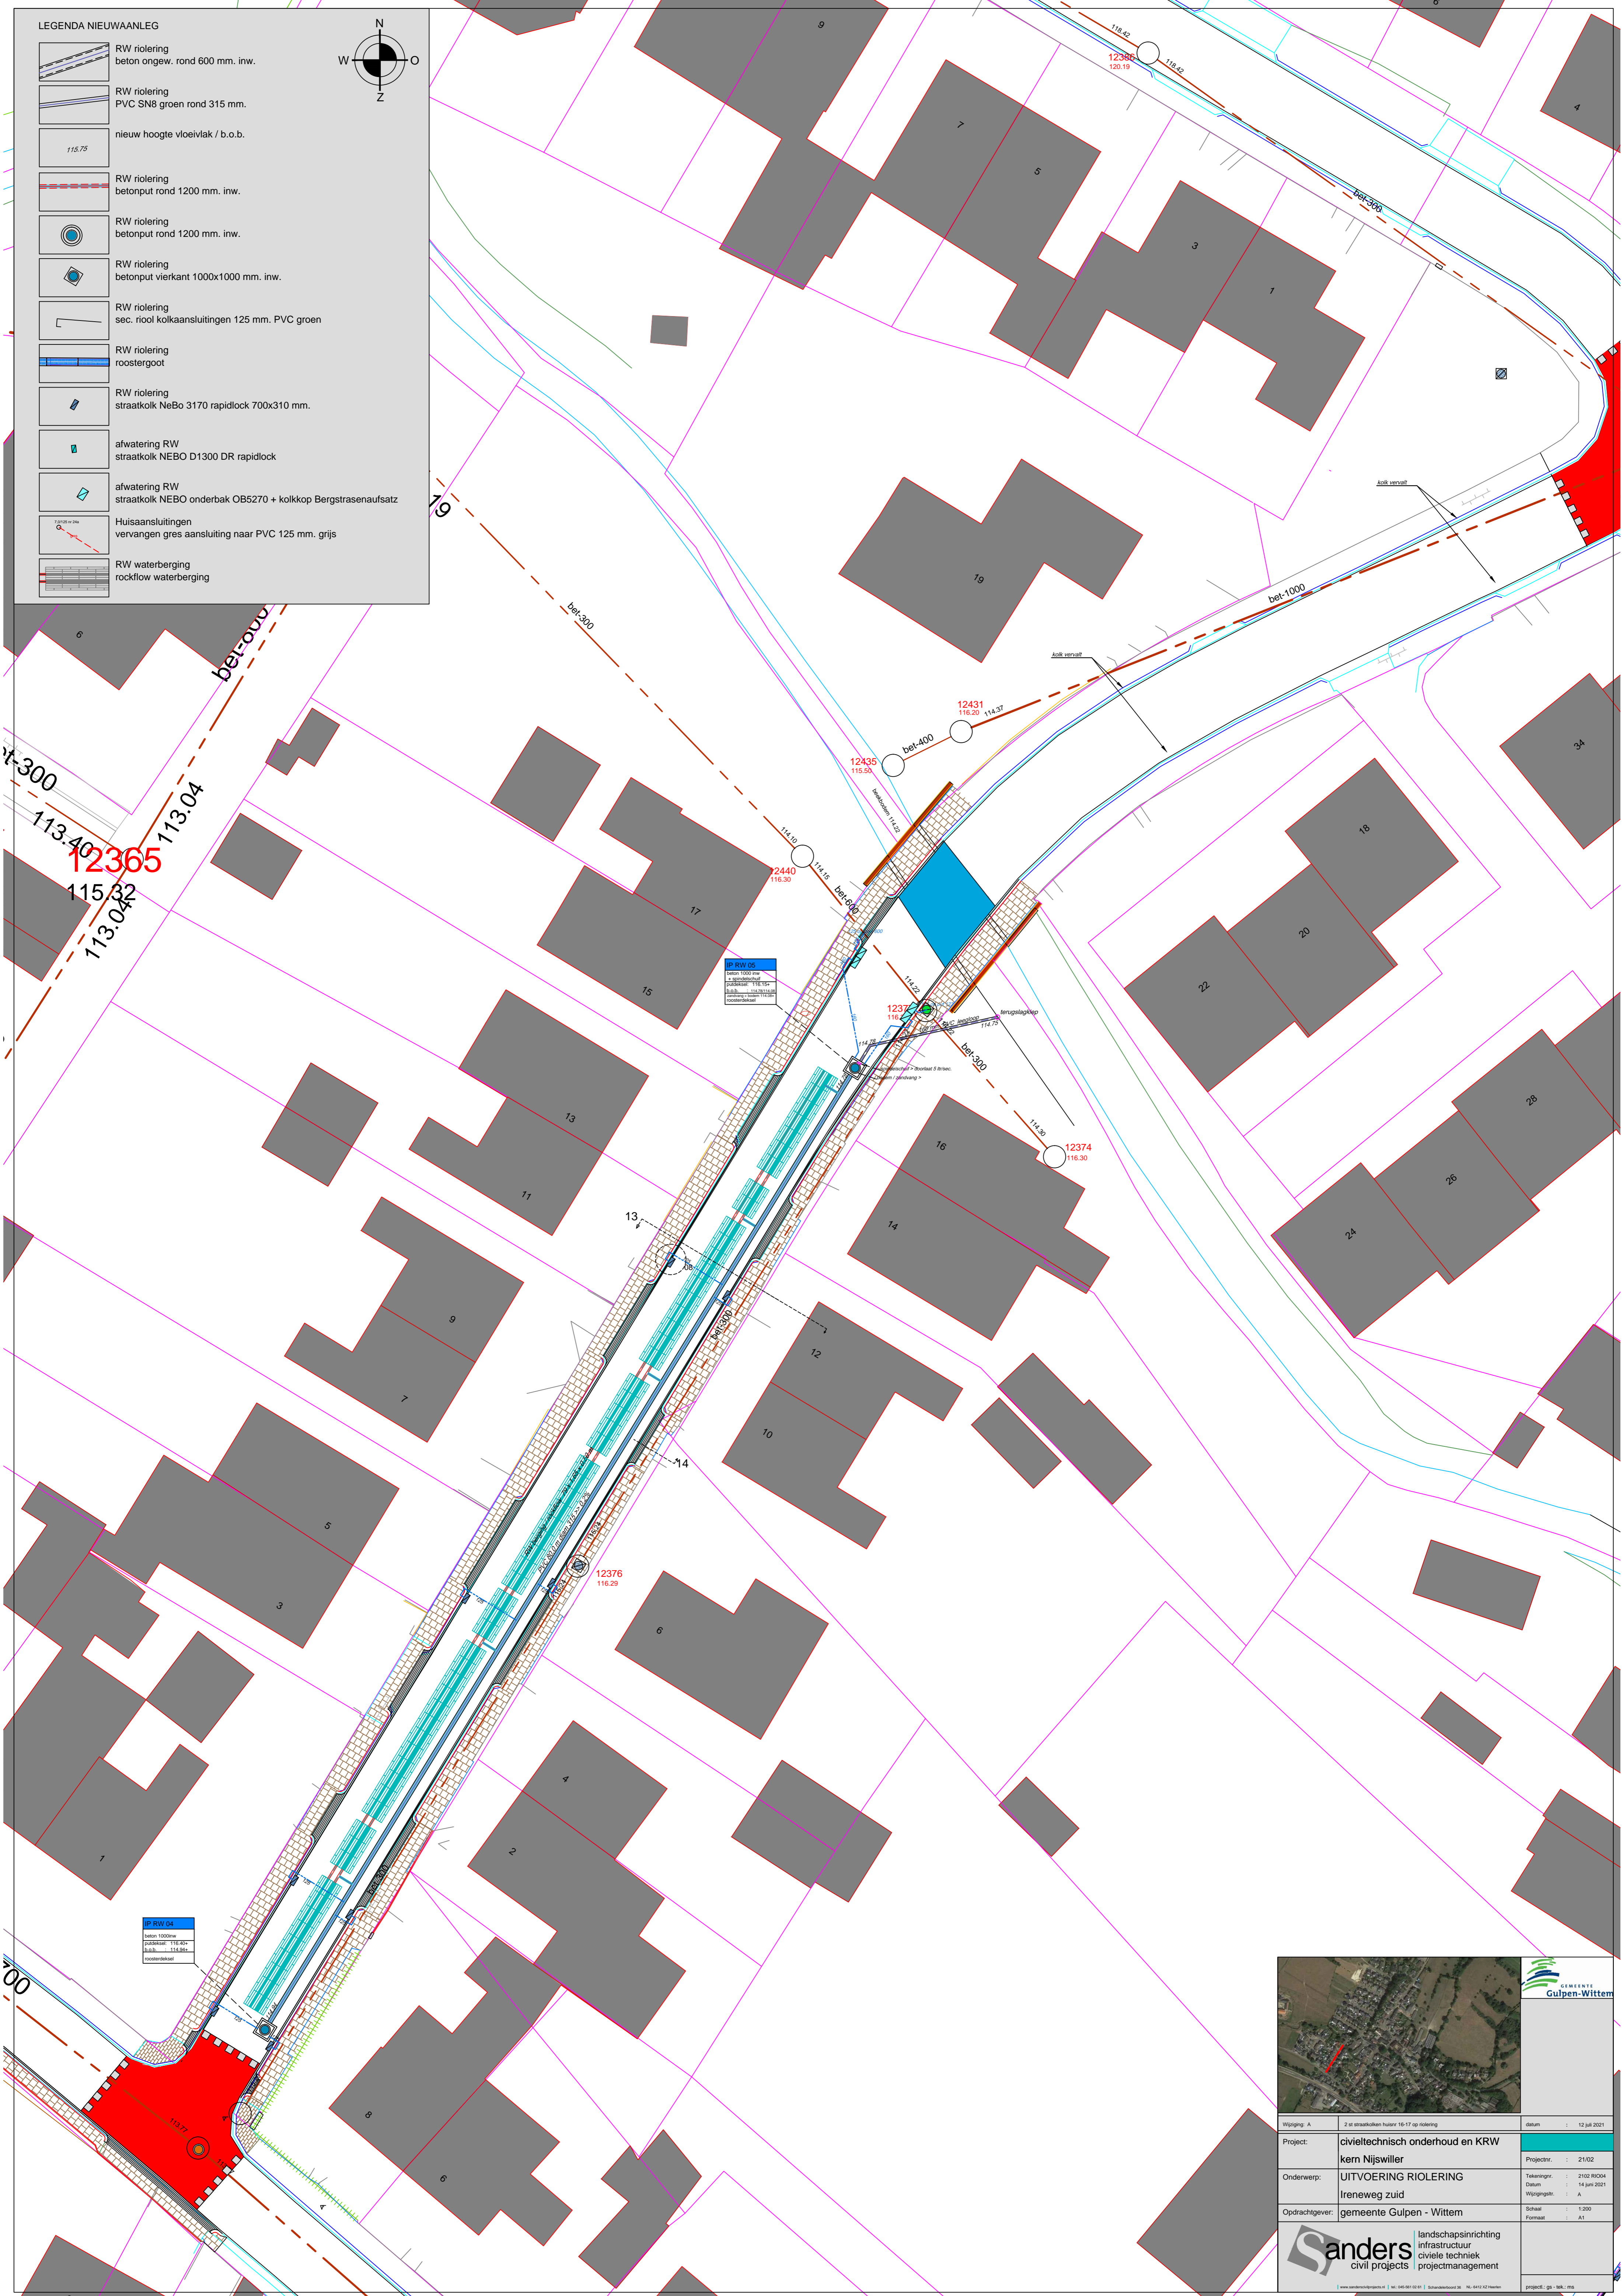
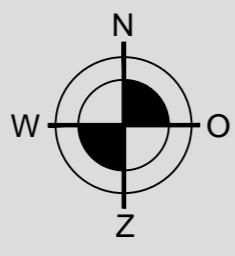


LEGENDA NIEUWAANLEG

-  RW riolering beton ongew. rond 600 mm. inw.
-  RW riolering PVC SN8 groen rond 315 mm.
-  nieuw hoogte vloeivlak / b.o.b. 115.75
-  RW riolering betonput rond 1200 mm. inw.
-  RW riolering betonput rond 1200 mm. inw.
-  RW riolering betonput vierkant 1000x1000 mm. inw.
-  RW riolering sec. riool kolkaansluitingen 125 mm. PVC groen
-  RW riolering roostergoot
-  RW riolering straatkolk NeBo 3170 rapidlock 700x310 mm.
-  afwatering RW straatkolk NEBO D1300 DR rapidlock
-  afwatering RW straatkolk NEBO onderbak OB5270 + kolkop Bergstrasenaufsatz
-  Huisaansluitingen vervangen gres aansluiting naar PVC 125 mm. grijs
-  RW waterberging rockflow waterberging



IP RW 05
 beton 1000mm
 putdiameter 1100mm
 putdiepte 1100mm
 putbodem 116.30
 putroostersel

IP RW 04
 beton 1000mm
 putdiameter 1100mm
 putbodem 116.29
 putroostersel



GEMEENTE Gulpen-Wittem

Wijding: A	Z of straatkolkken huizen 16-17 op riolering	datum	12 jul 2021
Project:	civieltechnisch onderhoud en KRW kern Nijswiller	Projectnr.:	21102
Onderwerp:	UITVOERING RIOLERING Ireneweg zuid	Tekeningnr.:	2102 RI004
Opdrachtgever:	gemeente Gulpen - Wittem	Datum:	14 juni 2021
		Wijding:	A
		Schaal:	1:200
		Formaat:	A3

Sanders landschapsinrichting
 infrastructuur
 civiele techniek
 projectmanagement

www.sanders.nl | tel. 06-541 02 11 | Schiedamsedijk 35 | NL-4112 XZ Houten | project: gp - 16K - 05