

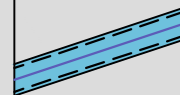



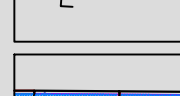



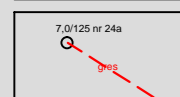




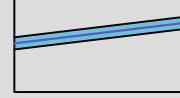


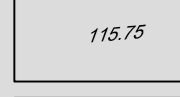

LEGENDA NIEUWAANLEG

-  RW riolering beton ongew. rond 600 mm. inw.
-  RW riolering PVC SN8 groen rond 315 mm.
-  nieuw hoogte vloeivlak / b.o.b. 115.75
-  RW riolering betonput rond 1200 mm. inw.
-  RW riolering betonput rond 1200 mm. inw.
-  RW riolering betonput vierkant 1000x1000 mm. inw.
-  RW riolering sec. riool kolkaansluitingen 125 mm. PVC groen
-  RW riolering roostergoot
-  RW riolering straatkolk NeBo 3170 rapidlock 700x310 mm.
-  afwatering RW straatkolk NEBO D1300 DR rapidlock
-  afwatering RW straatkolk NEBO onderbak OB5270 + kolkop Bergstrasenaufsatz
-  Huisaansluitingen vervangen gres aansluiting naar PVC 125 mm. grijs
-  RW waterberging rockflow waterberging

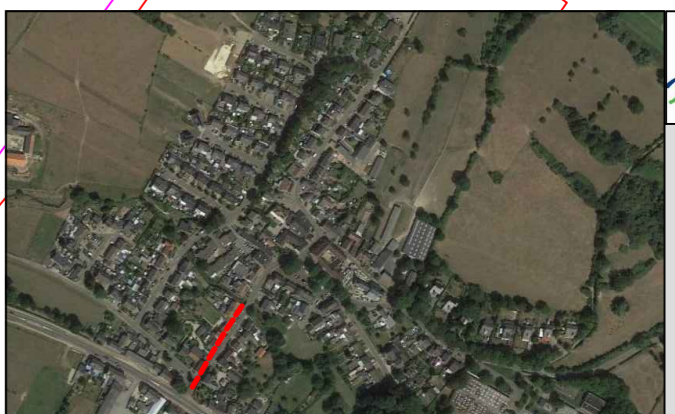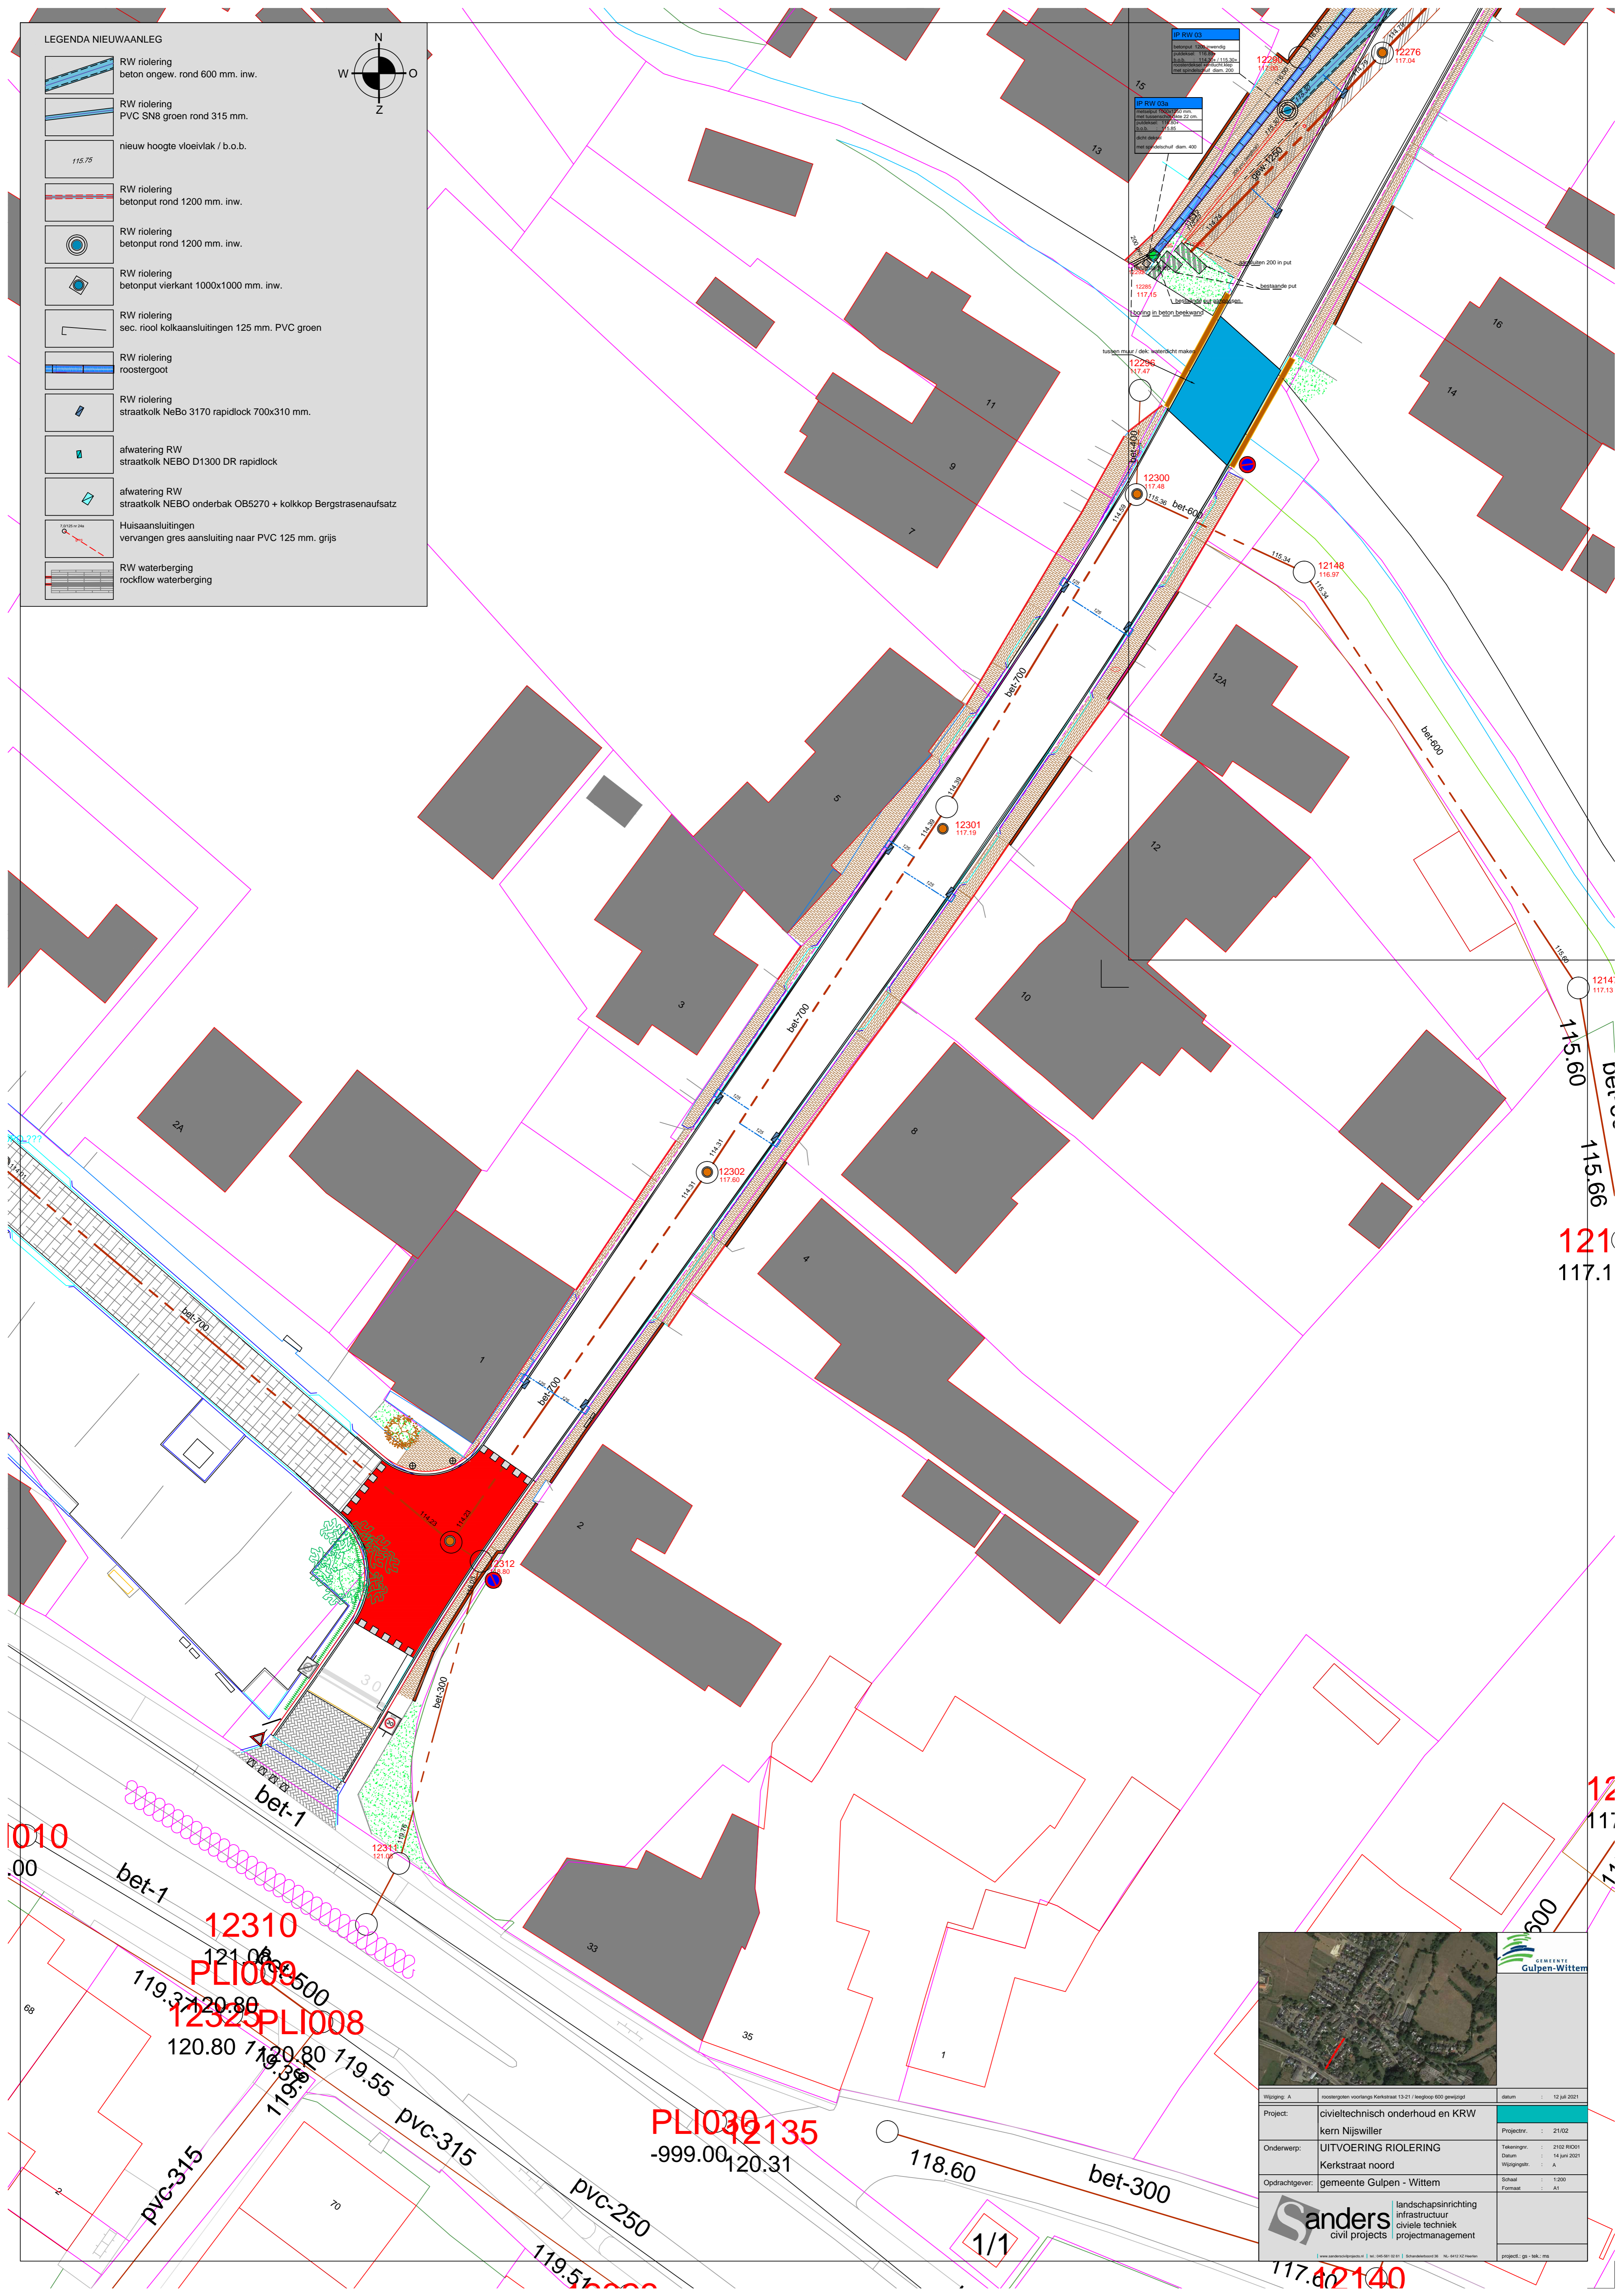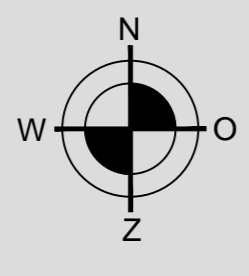

|   |   |   |
|---|---|---|
|  |   |   |
| Wijding: A  | roosterplan voorligging Kerkstraat 13-21   laagloop 600 gewijzigd | datum: 12 juli 2021   |
| Project:  | civieltechnisch onderhoud en KRW kern Nijswiller                  | Projectnr.: 21/02   |
| Onderwerp:  | UITVOERING RIOLERING Kerkstraat noord                             | Tekeningnr.: 2102 RI001<br>Datum: 14 juni 2021<br>Wijding: A                  |
| Opdrachtgever:  | gemeente Gulpen - Wittem  | Schaal: 1:200<br>Formaat: A1  |
|  |   | landschapsrichting<br>infrastructuur<br>civiele techniek<br>projectmanagement |
| www.anderscivilprojects.nl   tel. 046 661 02 01   Schiedamschen 30 NL-6112 XZ Heerlen |   | projectnr.: 08-188-188  |