


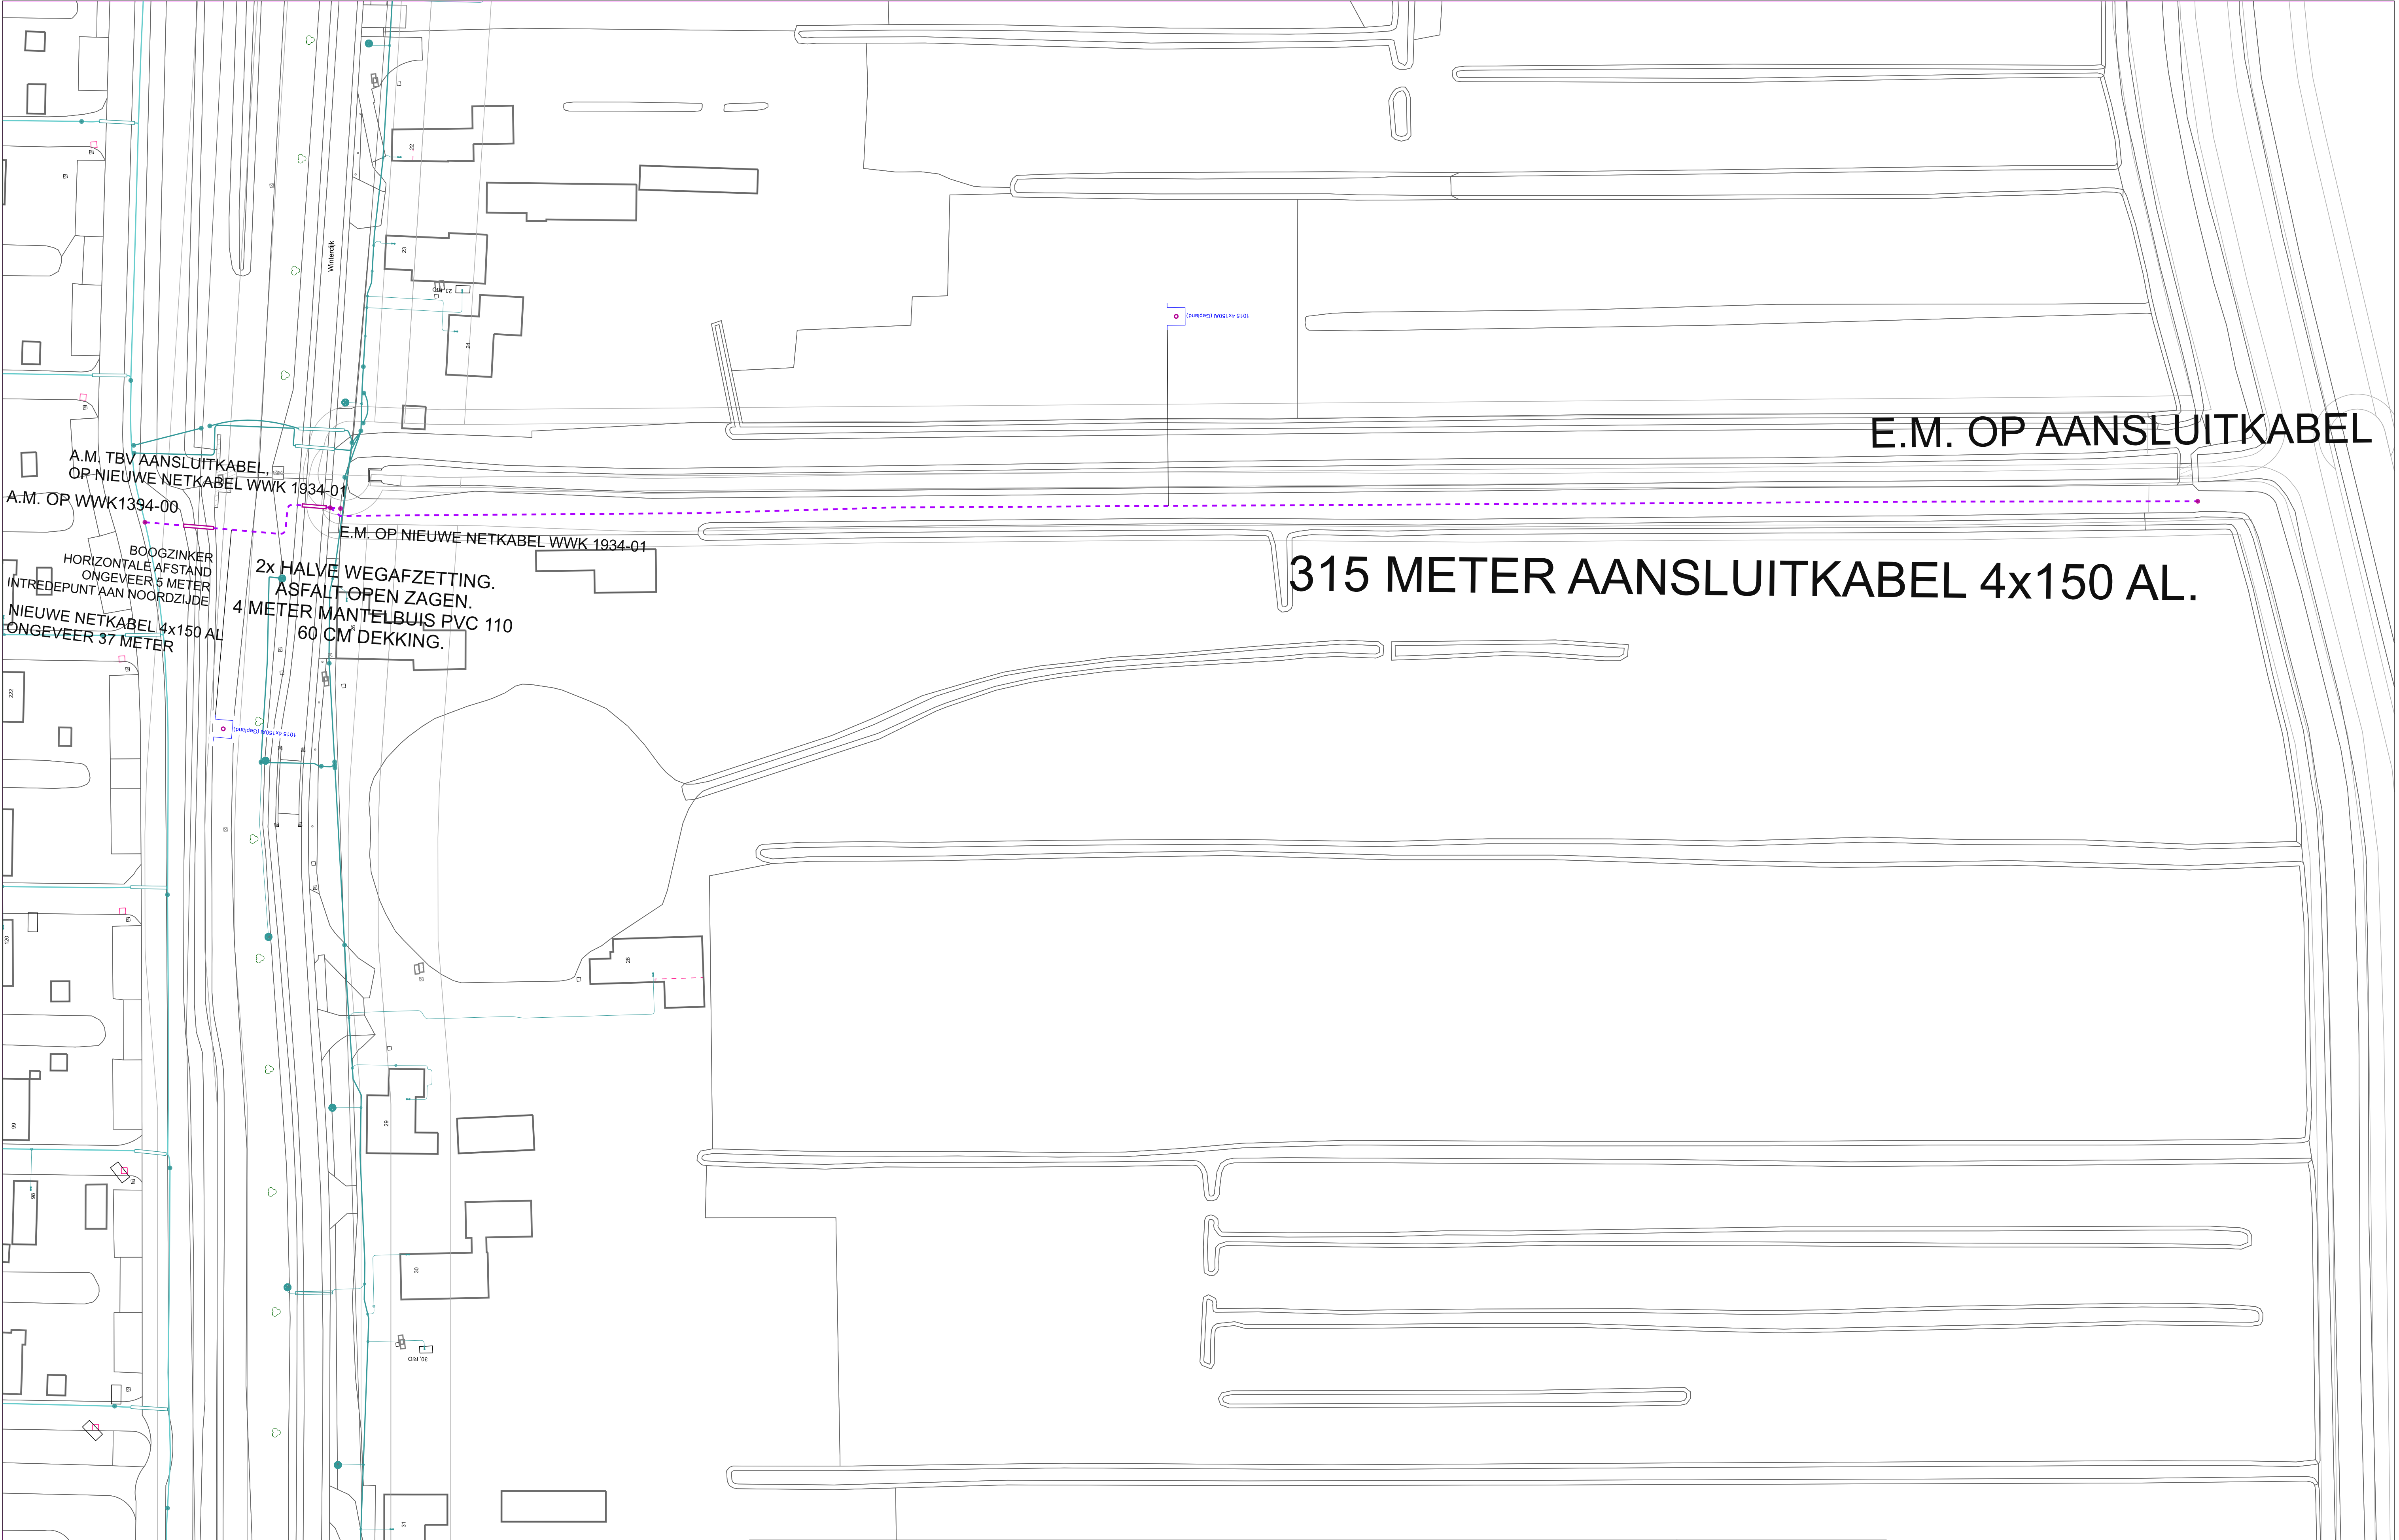

KABEL-KODERING		GEUL-STATUS		symbool	omschrijving	Omschrijving : NETUITBREIDING TBV GEMAAL		SAP netwerkplan : 30162898	
KODE	VERKLARING	SYMBOOL	OMSCHRIJVING			Status	Projecttekening aangemaakt	SAP projectdefinitie : R04326	Synfrnummer : nvt
1015	4x150.0 Al V-V-MvK3as		digitaal ingemeten		OV Aansluiting - in bedrijf			Ontwerp door : I	
			definitief ligging bekend		Kabel - gepland			Tekening nr. : SPG.R04326.LS2	
			gepland					Projecttek. Aangem. : 23/02/2022	
								Projecttek. Gewijzigd : A1	
								Schaal: 1:500	Datum plot: 23/02/2022
								Regio Brabant W Afd. A, E & I	
								Zwaanhoefstraat 12	
								TEL.: 0900-7808700	