



Foto bestaande situatie



LINKERZIJGEVEL




VOORGEVEL




RECHTERZIJGEVEL




ACHTERGEVEL

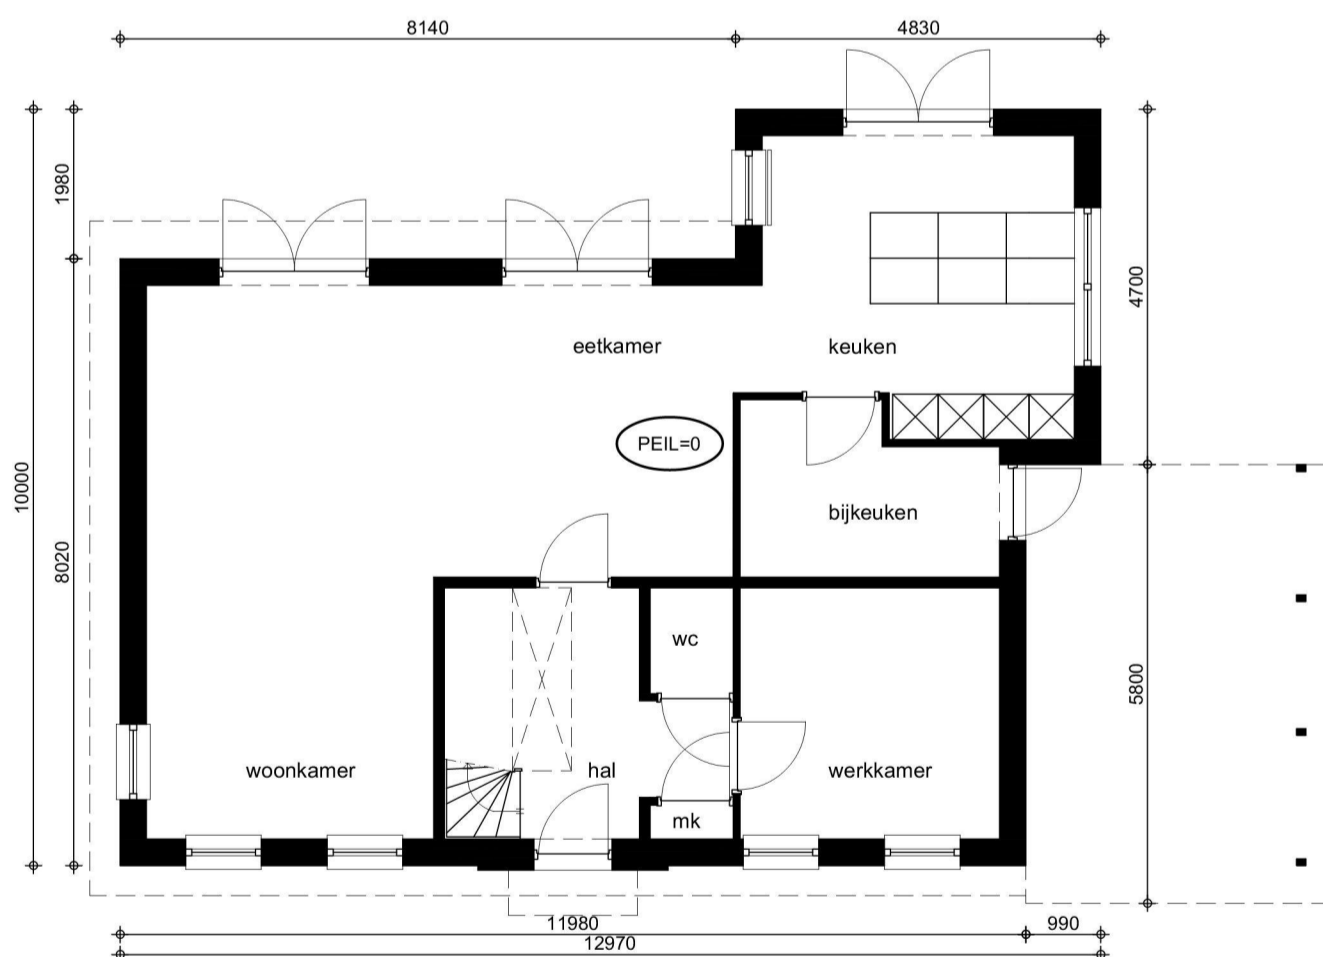

BEGANE GROND

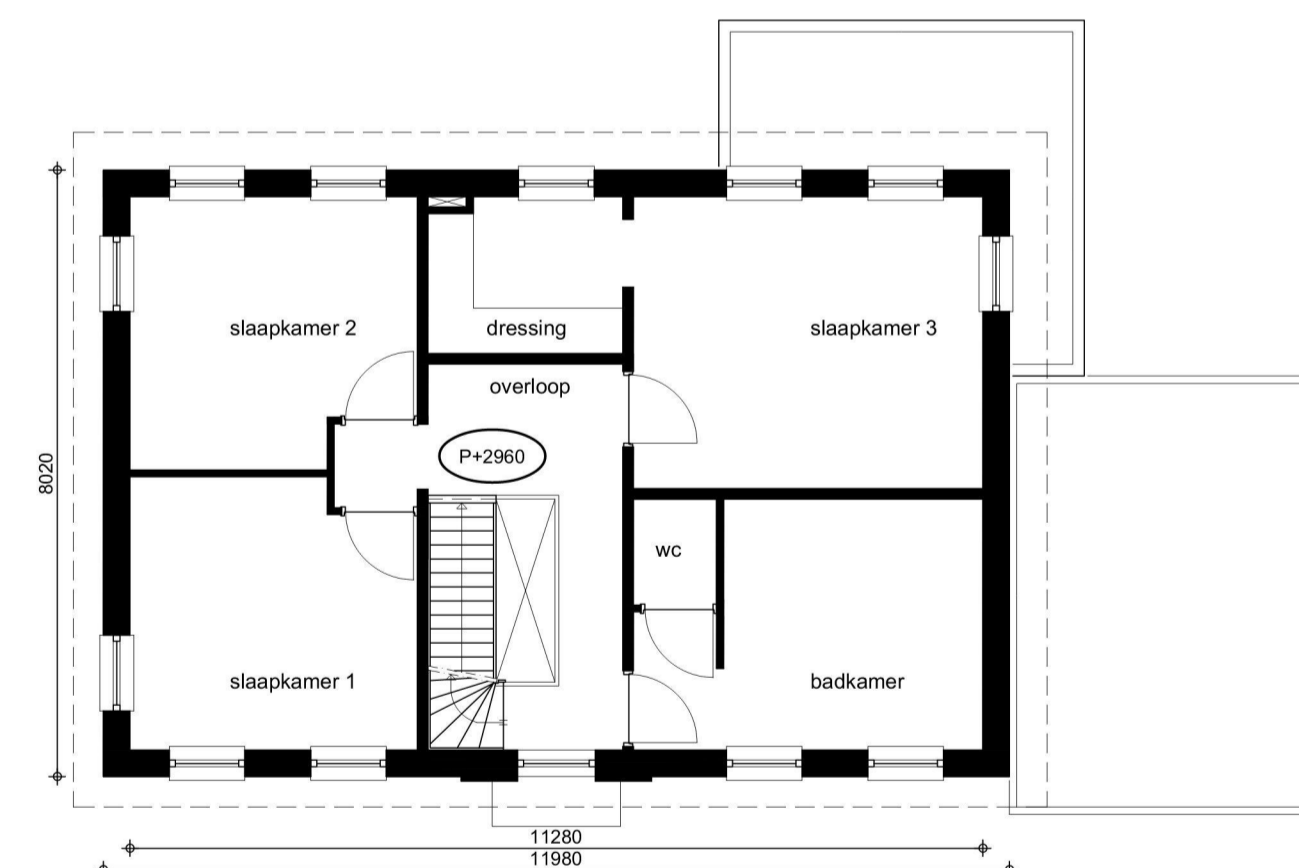

VERDIEPING

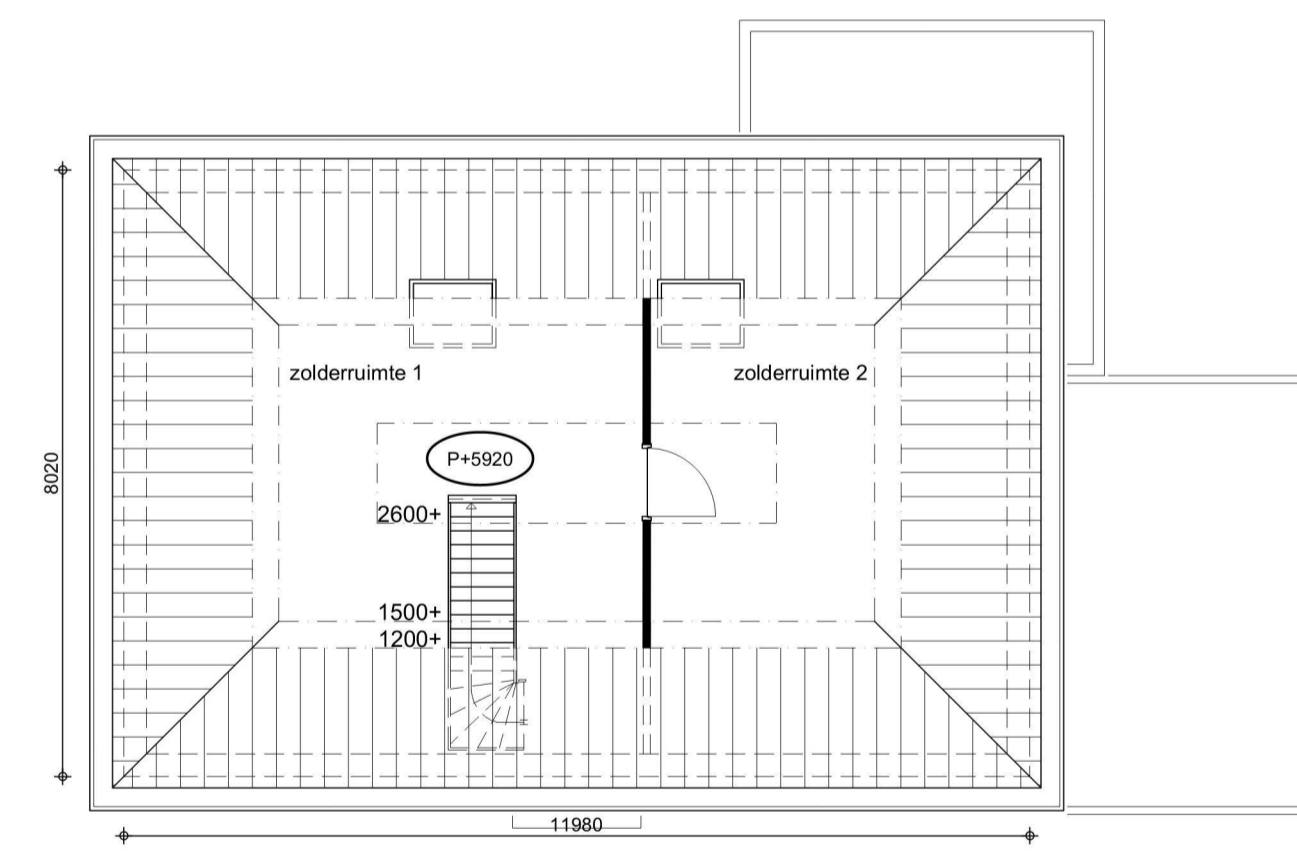


ZOLDER



Situatie

UITTREKSEL UIT DE KADASTRALE KAART
 Kadastrale gemeente: Nederweert
 Sectie: L
 Perceel: 3201
 Schaal: 1:500

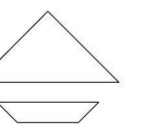

MAATVOERING IN HET WERK CONTROLLEREN!
BUDSCHOP 13A, 6031 AJ NEDERWEERT
 TOESTAND BESTAAND

WERK 07JH

DATUM 28-02-2022
 SCHAAL 1:100/1:500
 FORMAAT A1

TEKENING TB01
ZBC ARCHITECTEN
 telefoon
 www.zbcarchitecten.nl