


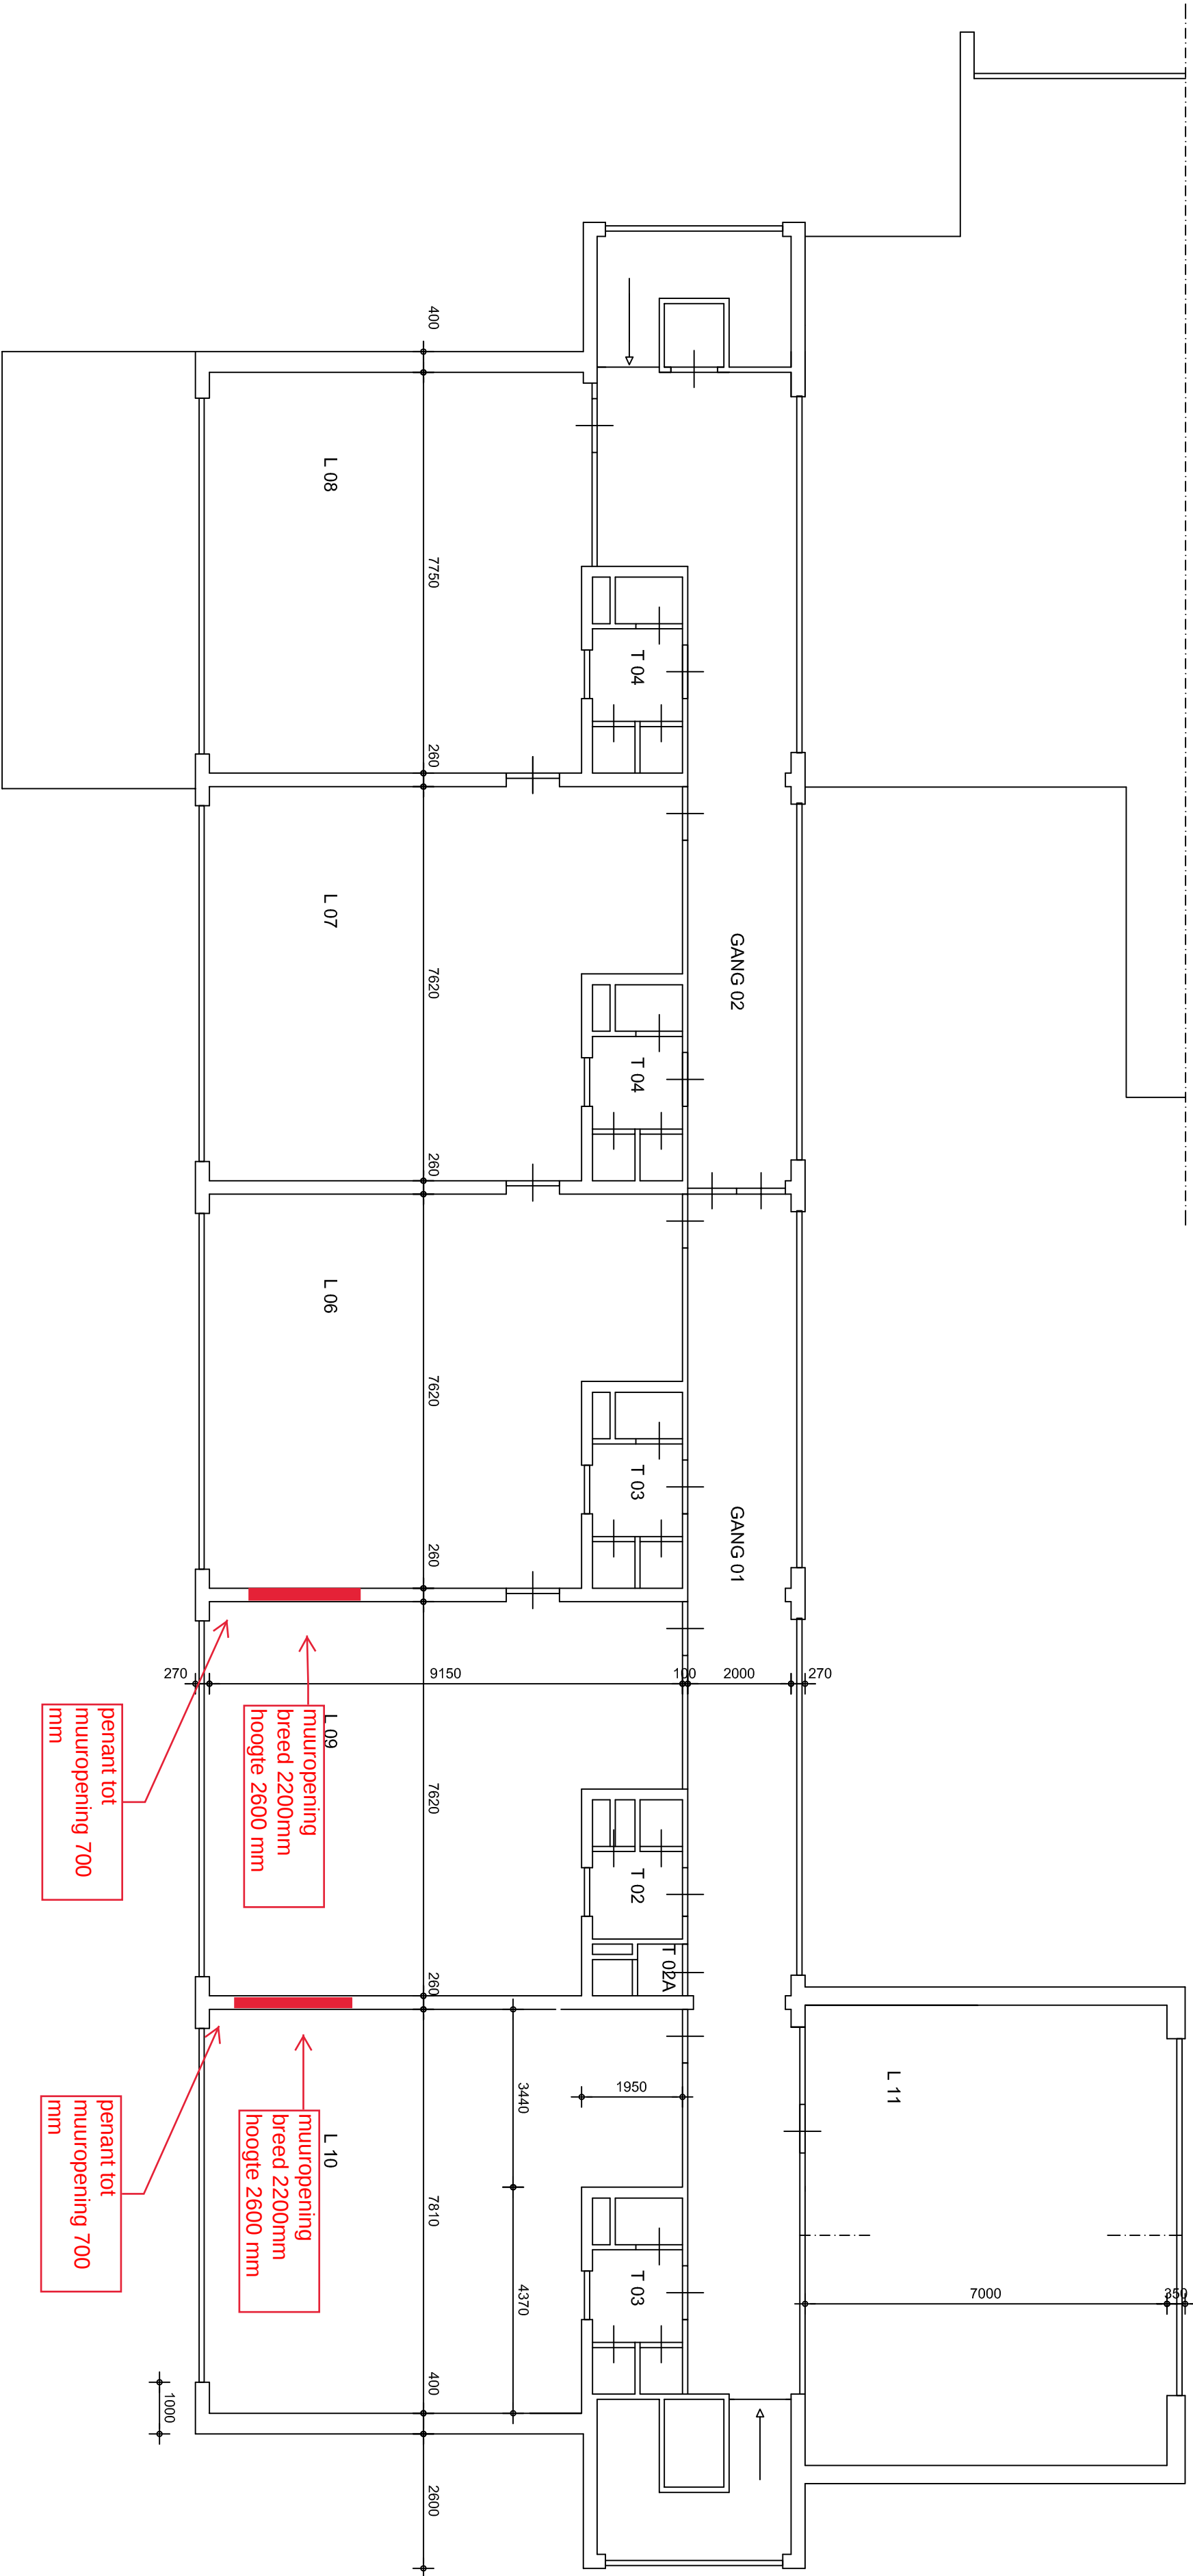

Verdieping

Project:

Basischool Sint Willibrordus
Dorpsstraat 11
5758 AM Neerkant

Opdrachtgever:



onderwerp:

verdieping

Datum : 03-09-2019
Schaal : 1 : 100

Project nummer : 19 - 09

