


KLOKKENBERG, BREDA

STRUCTUURONTWERP (bestaande situatie + sloopplan)

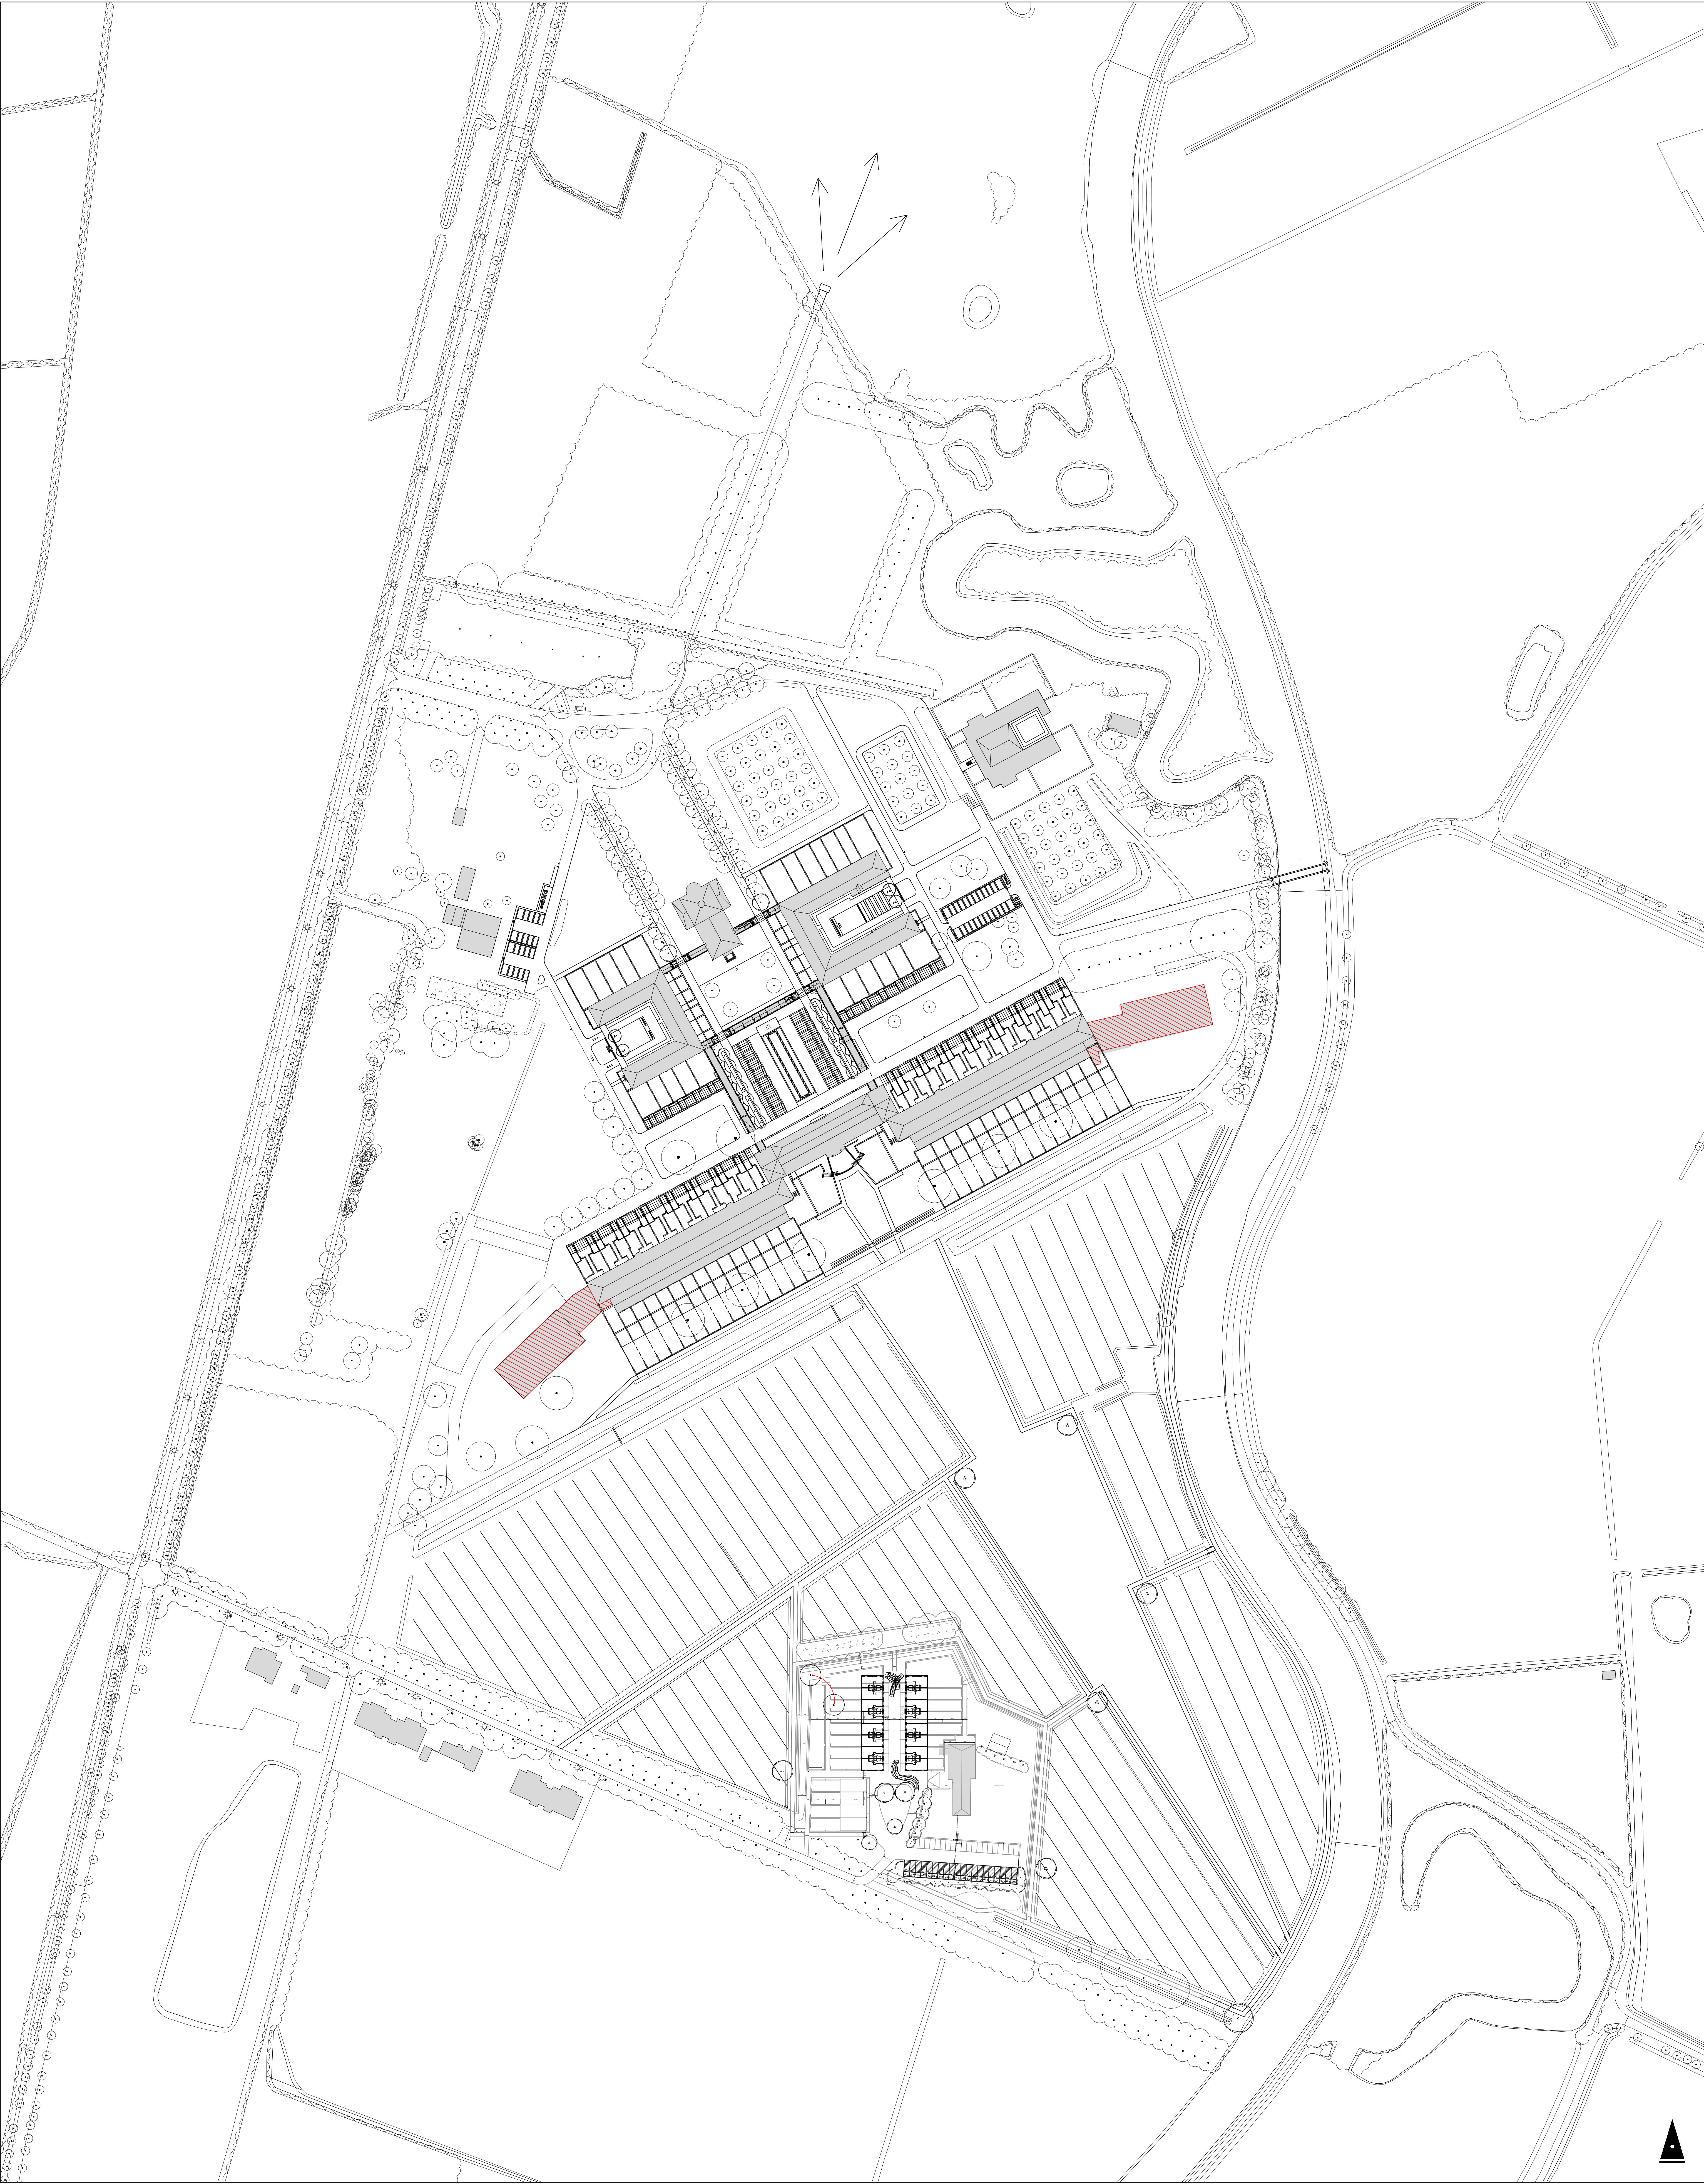


De sloop in de gebouwen Zusterhuis en Vrouwenvleugel worden
aangegeven op de slooptekeningen van Rienks Architecten.

 **Gemeente Breda**
Bijlage bij besluit
Z2021-006446-V01

Ven L

LEGENDA

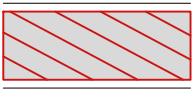

sloop bebouwing

3104.20

bes|sloop

bladnummer

PROJECT • KLOKKENBERG, BREDA
STRUCTUURONTWERP
TEKENING • KLASSEPAVILJOENS
BESTAAND SITUATIE + SLOOPPLAN
SCHAL • 1:1000
VERSIE • 07.10.2021
• RVL

MTD
LANDSCHAPSARCHITECTEN

MTD landschapsarchitecten | Zuid-Willmsvaart 142 | Postbus 9229 | 5201 GE 't Hertogenbosch
T 073 6125533 | F 073 6136565 | E mtd@mdis.nl | www.mdis.nl