



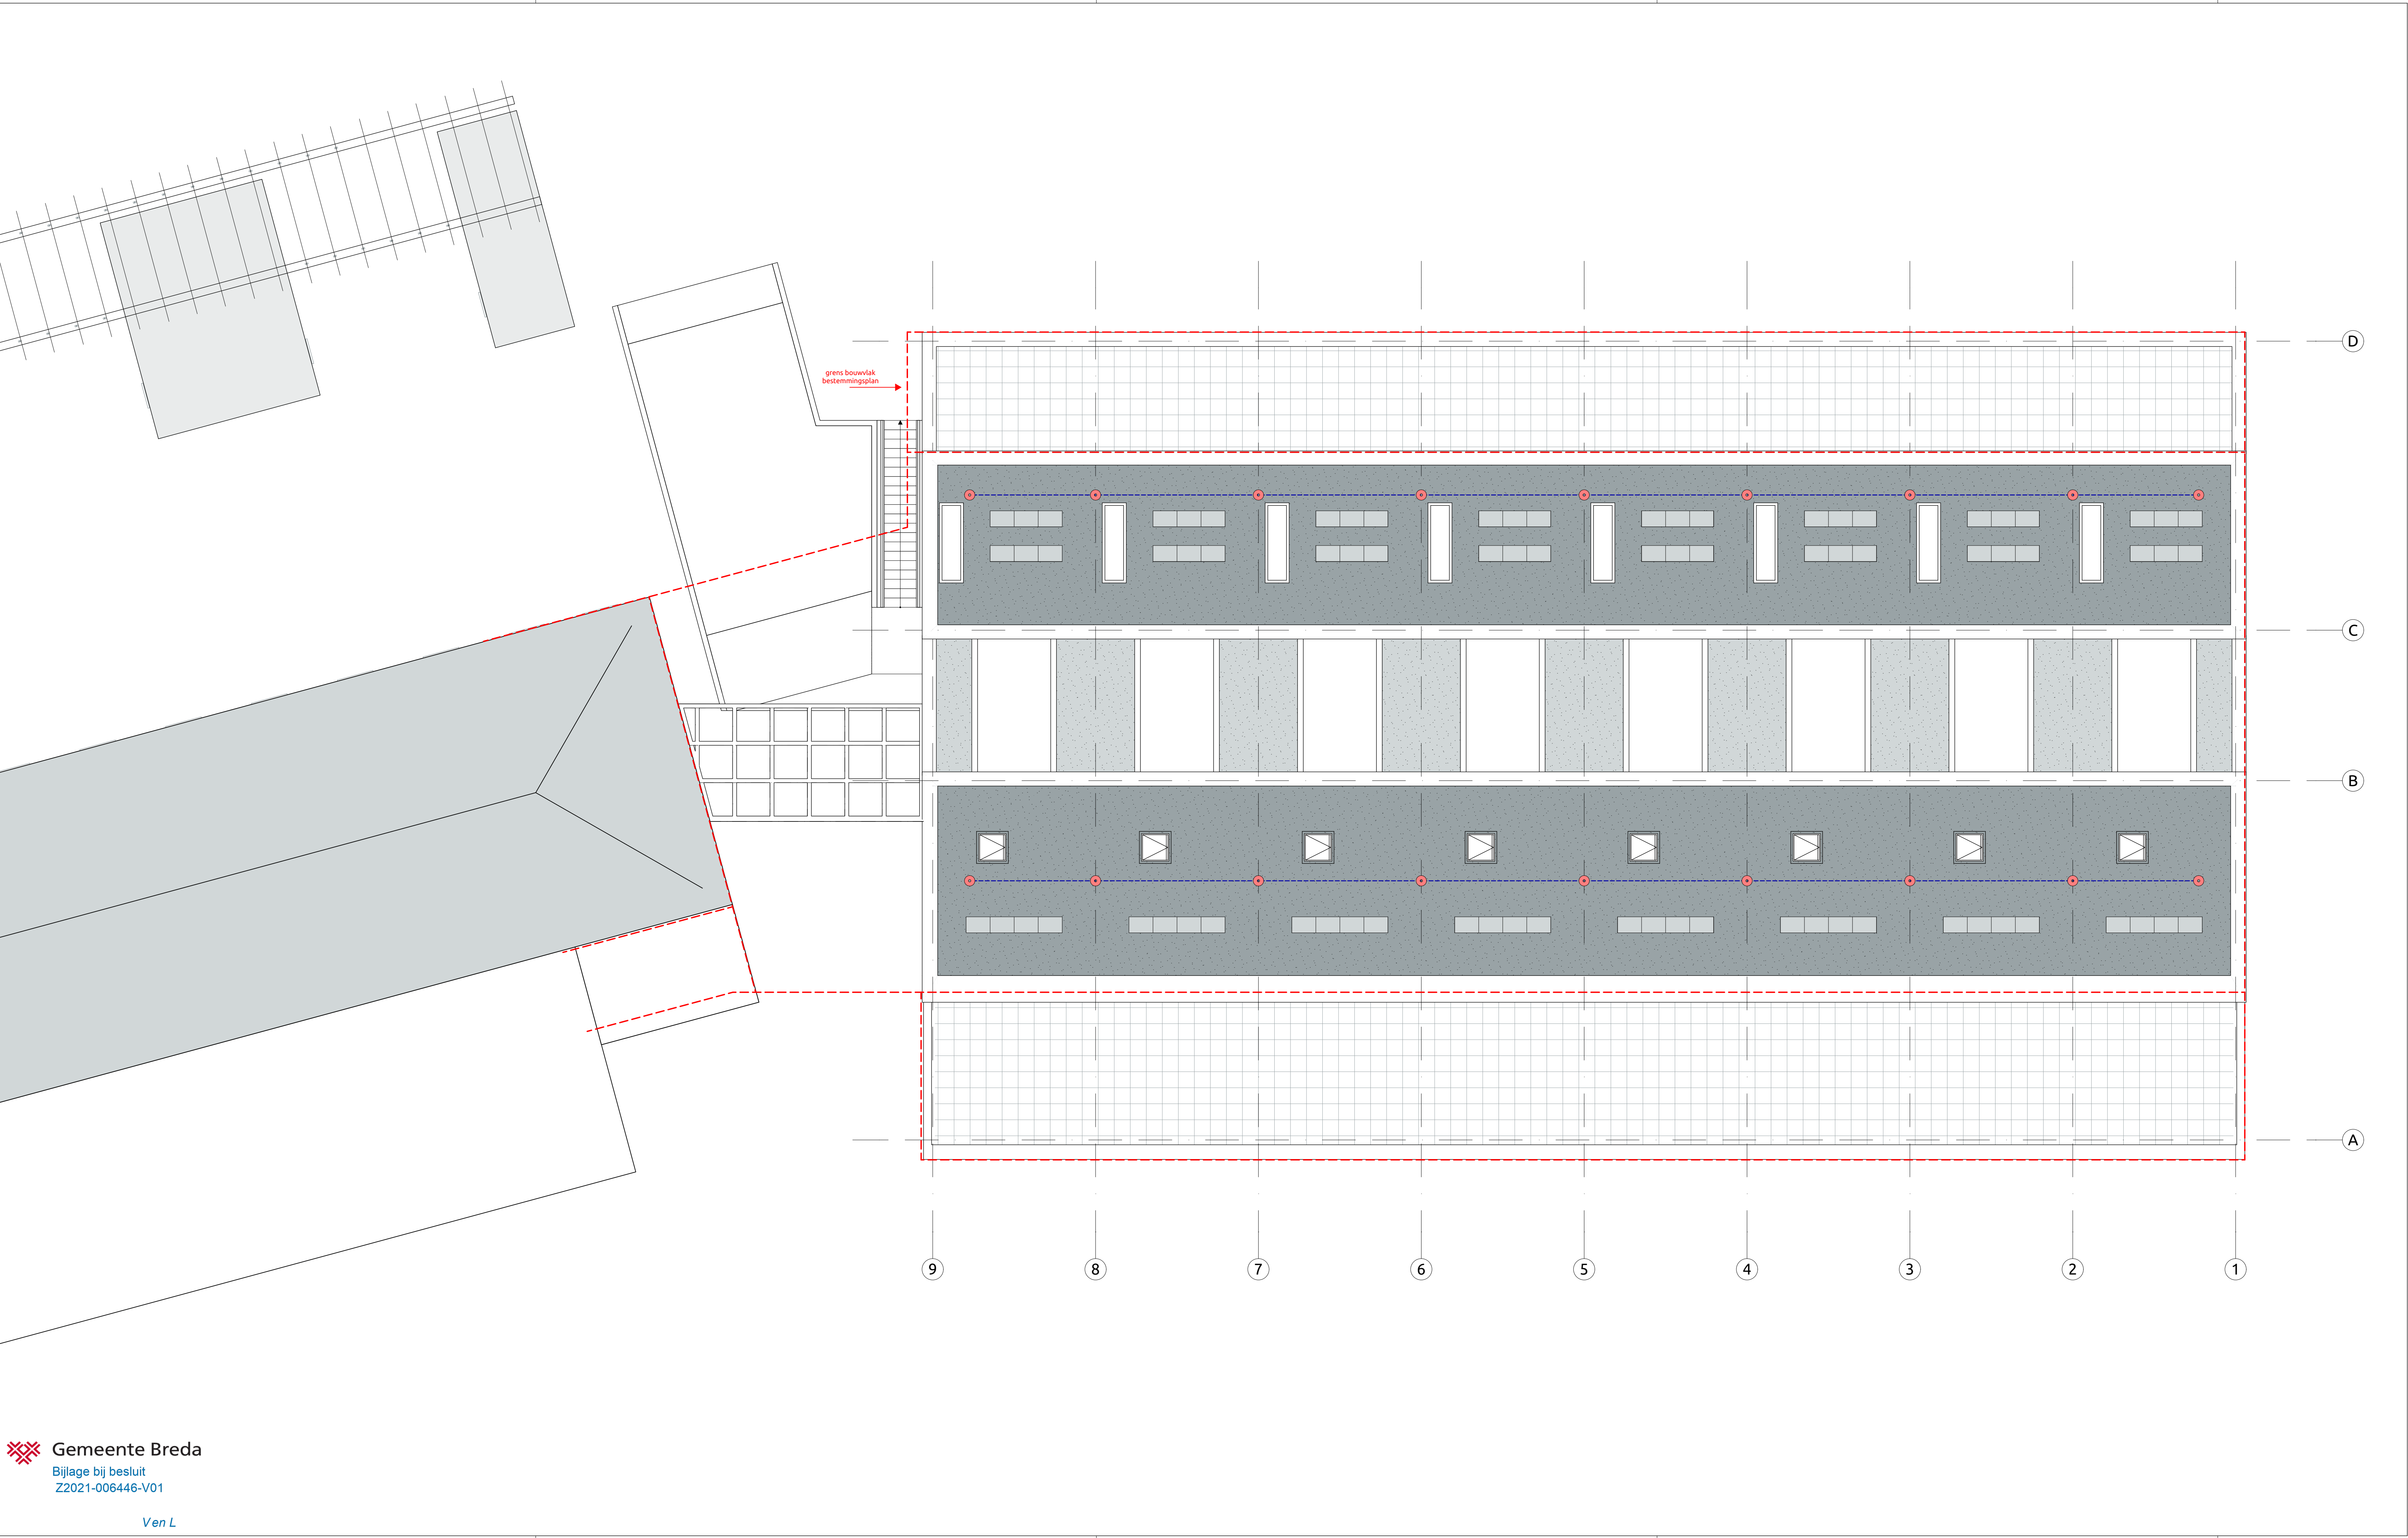

RENVOOI

grens bouwvlak bestemmingsplan

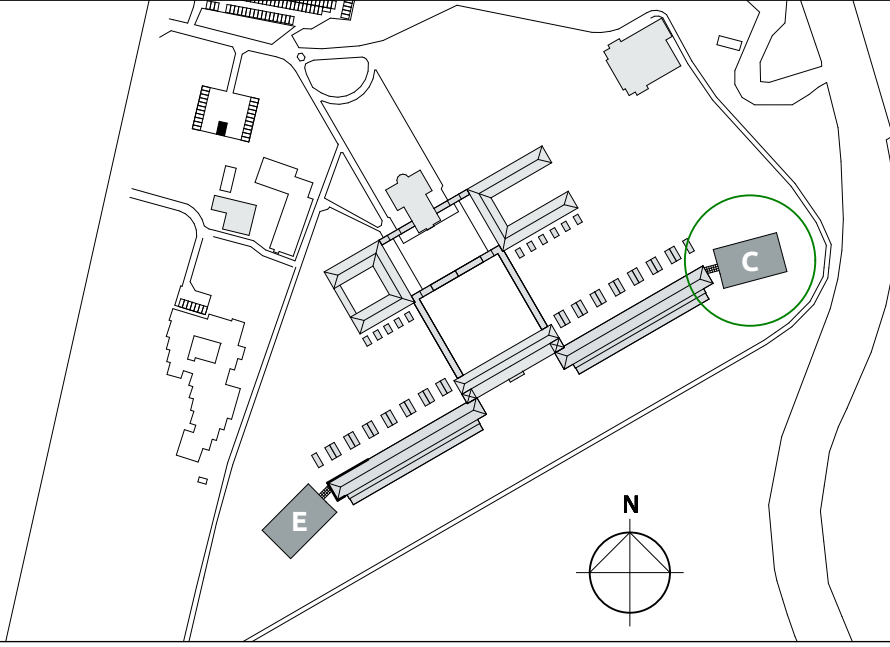

ALLE MATEN IN HET WERK TE CONTROLEREN

VERSIE	OPMERKINGEN
b	-

OPDRACHTGEVER
Landgoed De Klokkenberg
Breda

PROJECT
Gebouw C - Klassepaviljoen
(MV)

ONDERWERP
nieuw
situatie bouwvlak

PROJECTNUMMER
17021B

GETEKEND
KH/YK

FORMAAT
A1+

TEKENINGNUMMER/VERSIE
DOv.C01/b

ONTWERP
MS

SCHAAL
1:100

DATUM
23-12-2021

STATUS
definitief

FASE
Omgevingsvergunning

**R I E N K S =**
ARCHITECTS
FUTUREPROOF

Jan van Polanenkade 26B
4811 KM Breda
T +31 76 52 393 20
info@rienks.nl
www.rienks.nl