


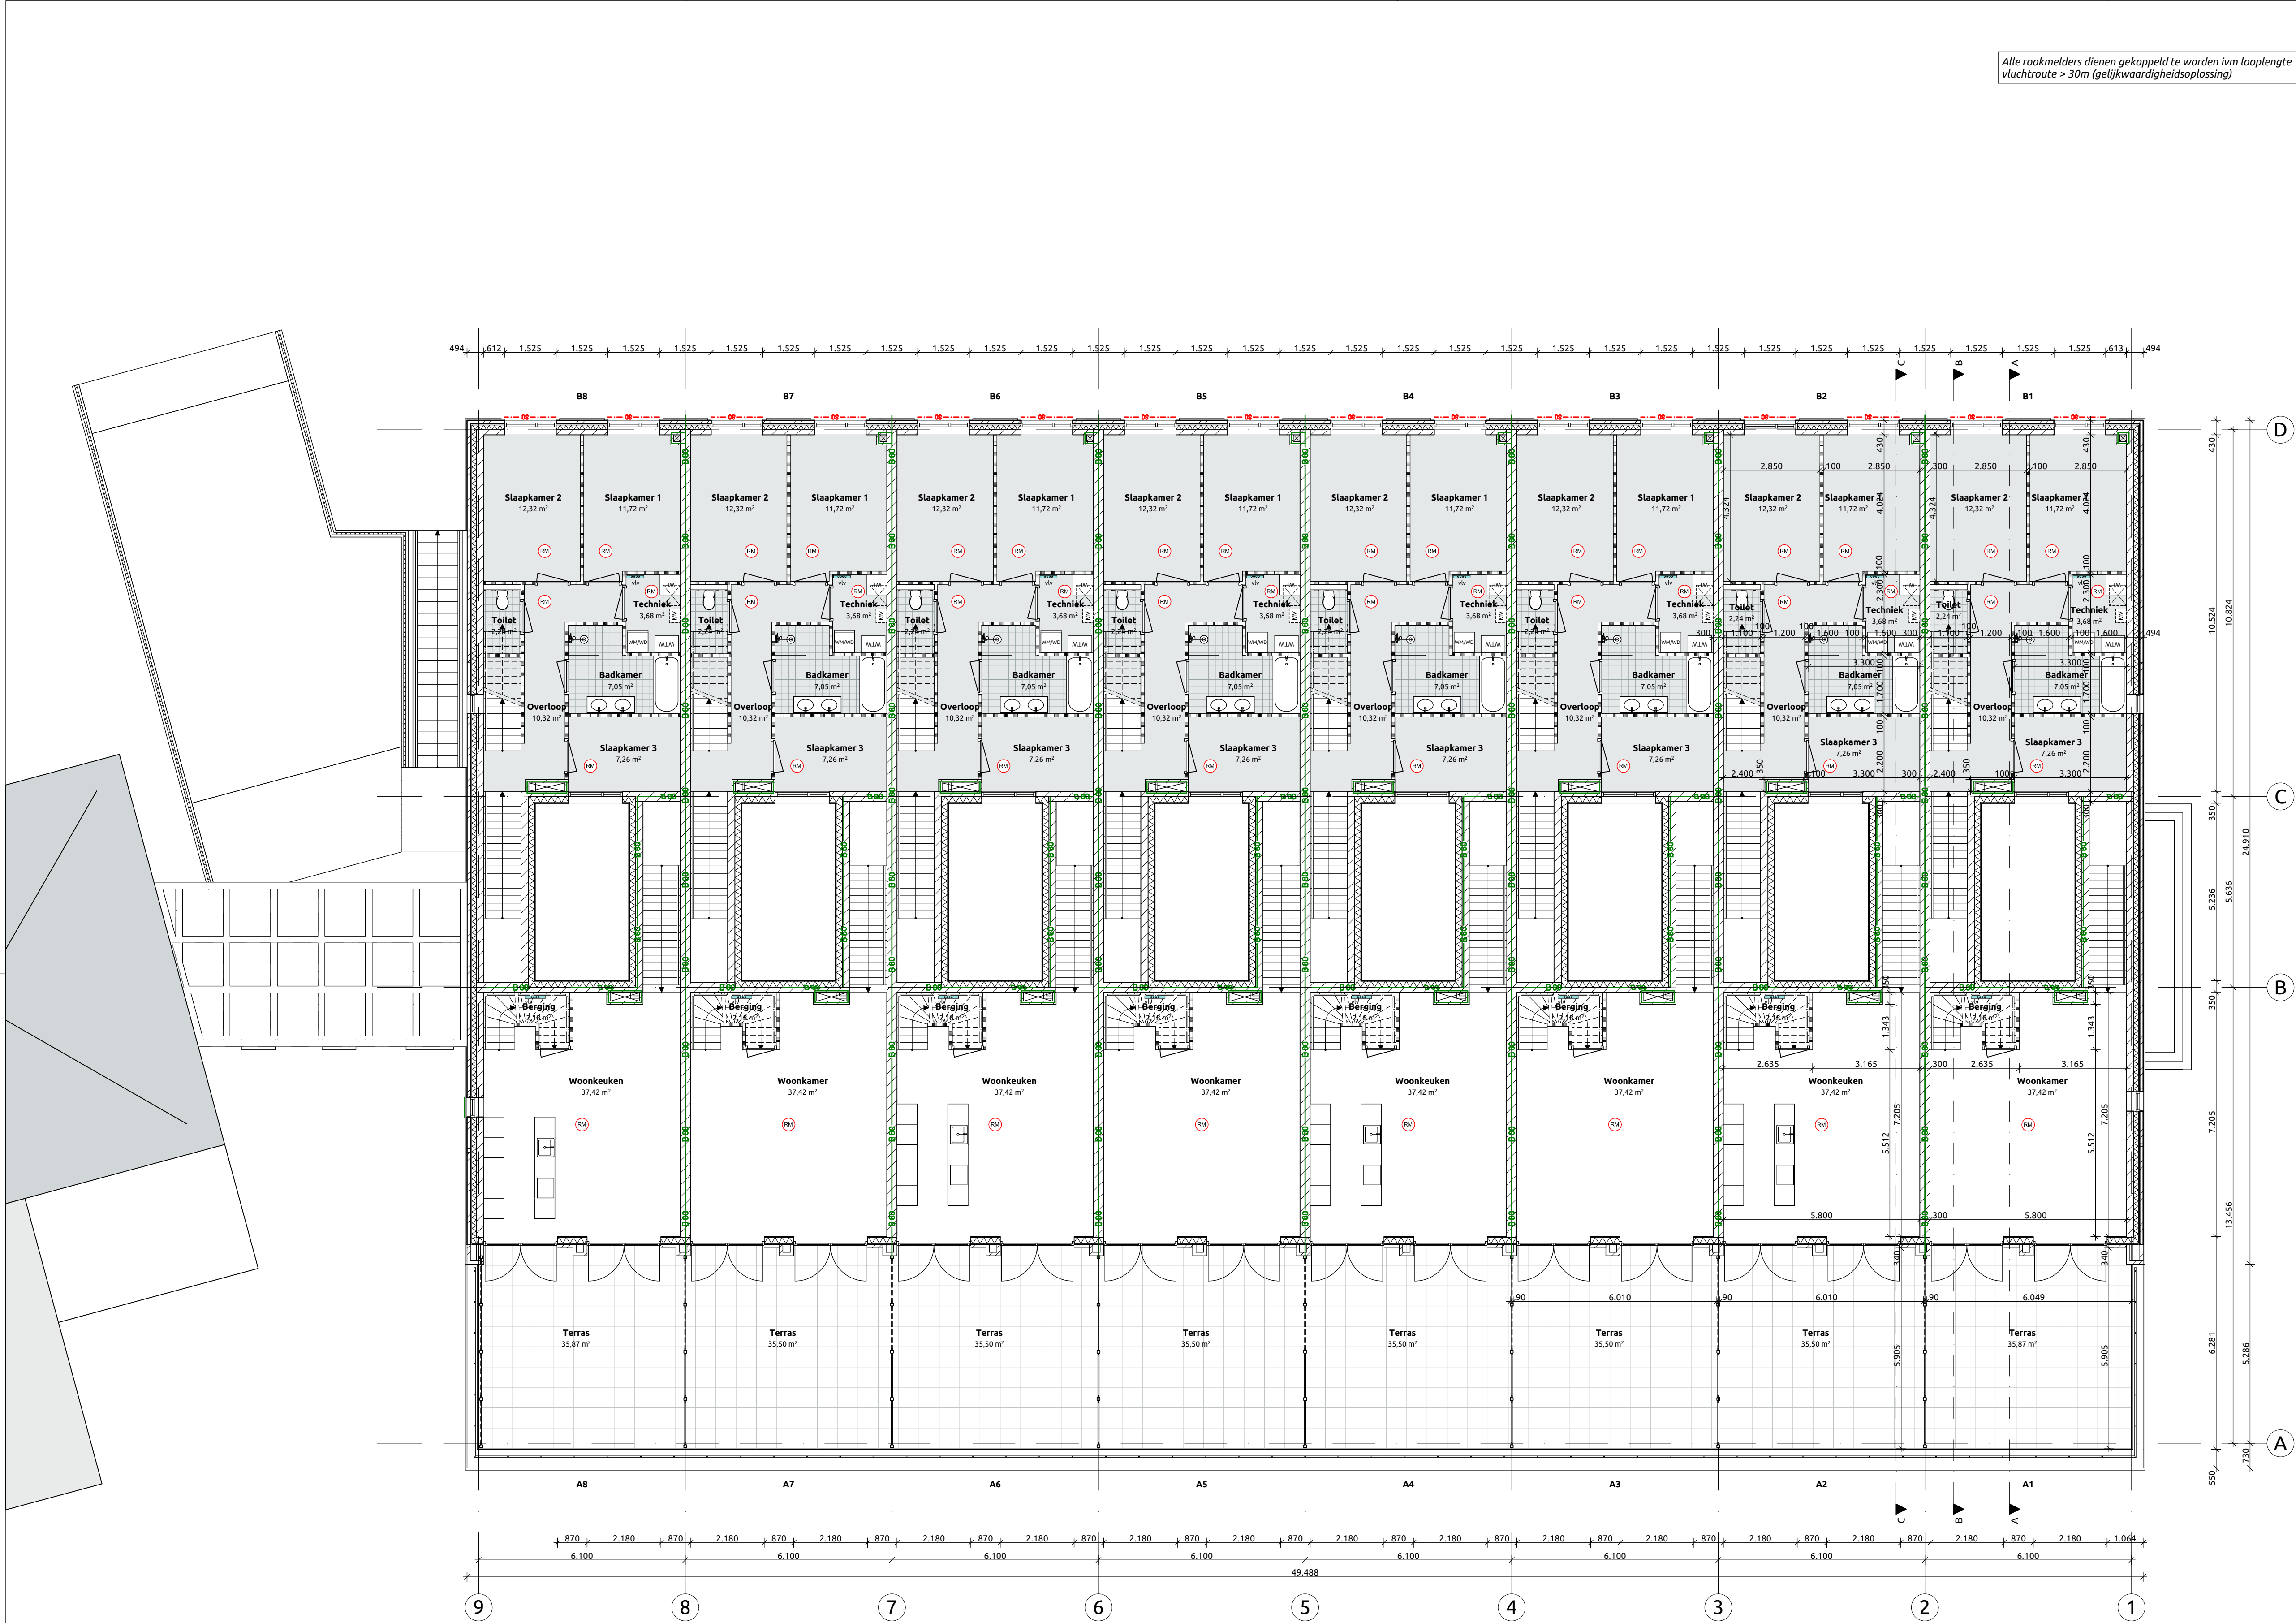

RENVOOI

betonwand

kalkzandsteen

baksteen schoonwerk

isolatiemateriaal/ houtskeletbouw

lichte scheidingswand

30 minuten brandwerend, zelfsluitend

60 minuten brandwerend, zelfsluitend

grens 30 minuten brandwerend

grens 60 minuten brandwerend

rookmelder / noodverlichting

tegelwerk sanitair

tegelwerk buitenruimtes (dakterrassen)

PV panelen

dakbeveiliging volgens geldende norm

buitenunit warmtepomp (grijs, hoogte +/- 740mm)

HWA volgens tekening installatie adviseur

afschot - betondak 10mm/m1

noodoverstort volgens opgave constructeur

buitenverlichting

grens bouwvlak bestemmingsplan

RENVOOI BOUWBESLUIT

DEUREN

- vrije doorgang tenminste 850mm breed en 2300mm hoog

TRAPPEN BINNEN

- optrede 178mm
- aantrede 220mm
- vrije hoogte ≥ 2300mm
- leuning aan één zijde

TRAP BUITEN

- optrede 143mm
- aantrede 350mm
- leuning aan weerszijde

BALUSTRADES EN HEKWERKEN

- hekwerken en balustrades ≥ 1000 mm+ beloopbaar vlak
- stalen spijlhekwerken met spijlfstand ≤ 100mm

INBRAAKWERENDEHOED:

- verstandsklasse 2

GELUID

- geluidwering gevels, patio's, stallingsgarage en overige akoestische maatregelen conform opgave adviseur

BRANDPREVENTIEVE VOORZIENINGEN

- brandwerendheid hoofd draagconstructie volgens artikel 2.10 van het bouwbesluit
- WBDBO woningscheidende constructies minimaal 60min.
- WBDBO tussen woning en stallingsgarage minimaal 30min.
- WBDBO schachten door meerdere woningen minimaal 60min.
- rookmelders conform NEN 2555, brandwerende voorzieningen conform opgave adviseur

VENTILATIE

- ventilatie woningen en stallingsgarage volgens opgave adviseur

SCHACHTEN

- indeling binnen schachten volgens opgave installateur

PEIL = 0 = 5.35 +NAP

ALLE MATEN IN HET WERK TE CONTROLLEREN

VERSIE

OPMERKINGEN

d

.

OPDRACHTGEVER

Landgoed De Klokkenberg

Breda

PROJECT

Gebouw C - Klassepaviljoen

(MV)

ONDERWERP

nieuw

1e verdieping (3030+P)

PROJECTNUMMER

17021B

GETEKEND

KH/YK

FORMAAT

A1

ONTWERP

MS

SCHAAL

1:100

TEKENINGNUMMER/VERSIE

Dov.C12/d

DATUM

02-03-2022

STATUS

definitief

FASE

Omgevingsvergunning

Jan van Polanenkaade 26B

4811 KM Breda

T +31 76 52 393 20

info@rienks.nl

www.rienks.nl

ARCHITECTS

RIENKSEN

FUTUREPROOF