


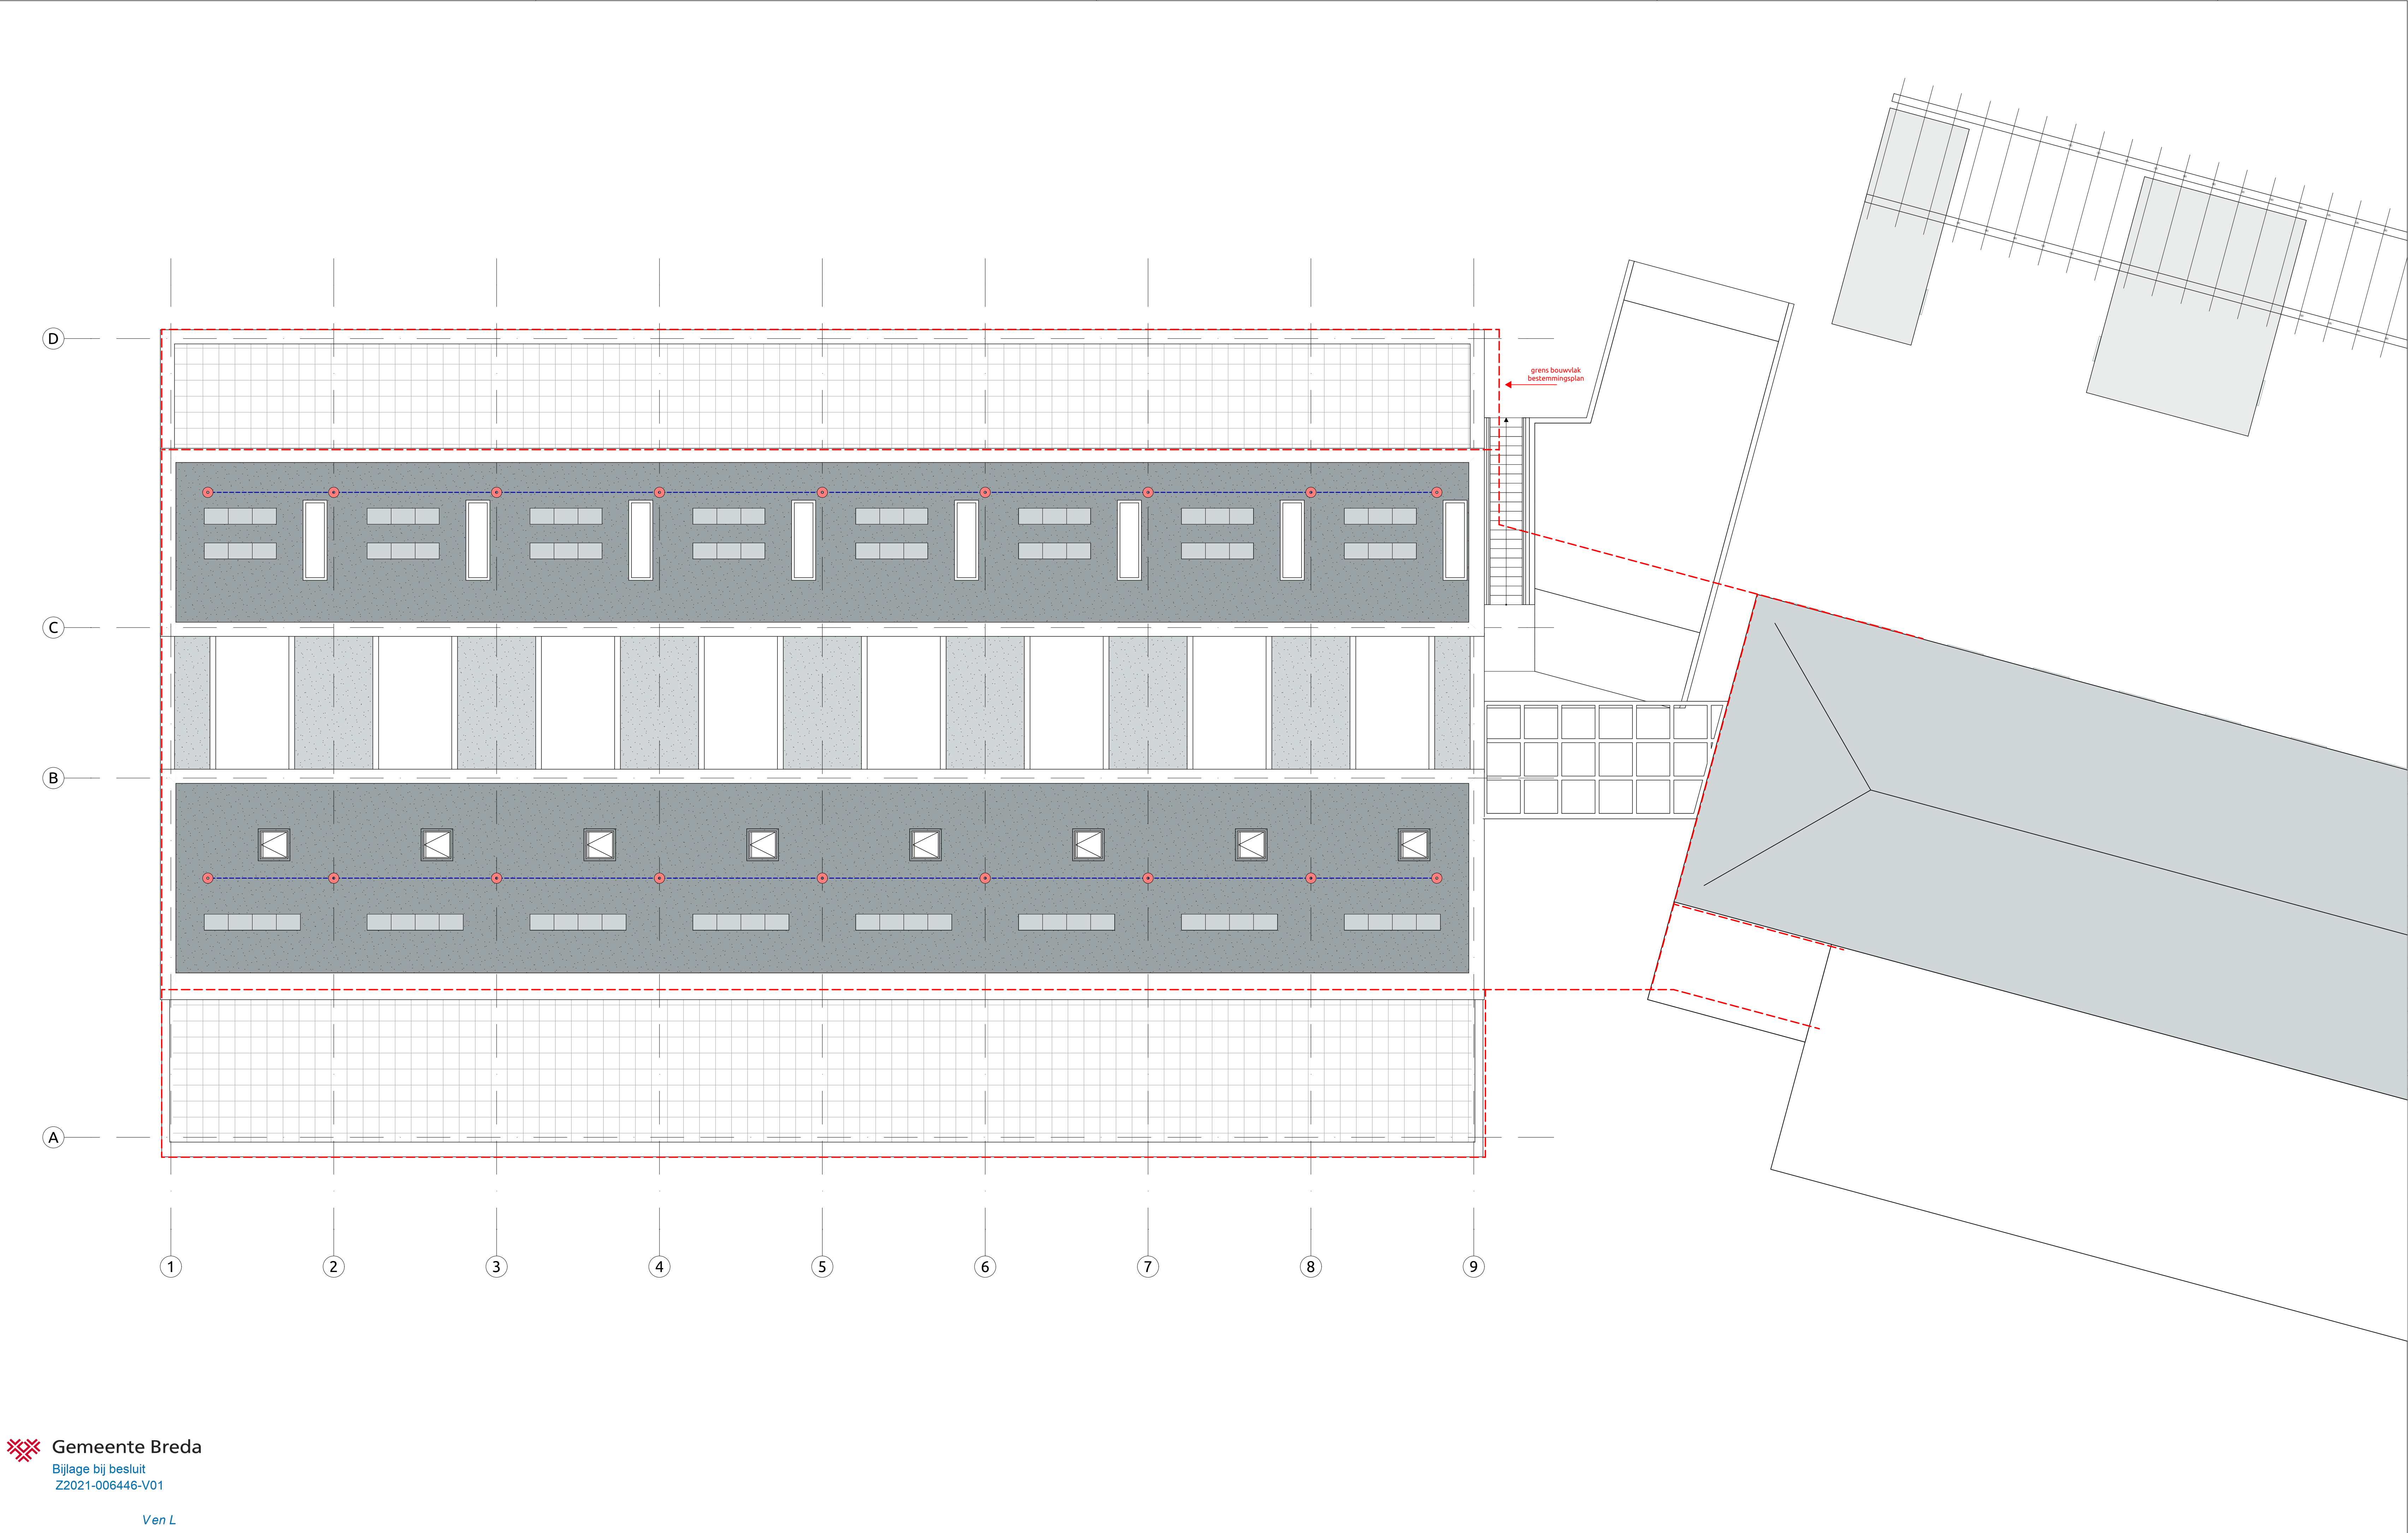

RENVOOI

grens bouwvlak bestemmingsplan

|                                                   |              |   |
|---------------------------------------------------|--------------|---|
| VERSIE                                            | OPMERKINGEN  |   |
| <b>b</b>                                          | -            |   |
| OPDRACHTGEVER<br>Landgoed De Klokkenberg<br>Breda |              |   |
| PROJECT<br>Gebouw E - Klassepaviljoen<br>(VV)     |              |   |
| ONDERWERP<br>nieuw<br>situatie bouwvlak           |              | Jan van Polanenkaade 26B<br>4811 KM Breda<br>T +31 76 52 393 20<br>info@rienks.nl<br>www.rienks.nl |
| PROJECTNUMMER                                     | GETEKEND     | FORMAAT                                                                                            |
| <b>17021B</b>                                     | <b>KH/YK</b> | <b>A1+</b>                                                                                         |
| TEKENINGNUMMER/VERSIE                             | ONTWERP      | SCHAAL                                                                                             |
| <b>DOv.E01/b</b>                                  | <b>MS</b>    | <b>1:100</b>                                                                                       |
| DATUM                                             |              | STATUS                                                                                             |
| <b>23-12-2021</b>                                 |              | <b>definitief</b>                                                                                  |
| FASE<br>Omgevingsvergunning                       |              |   |