



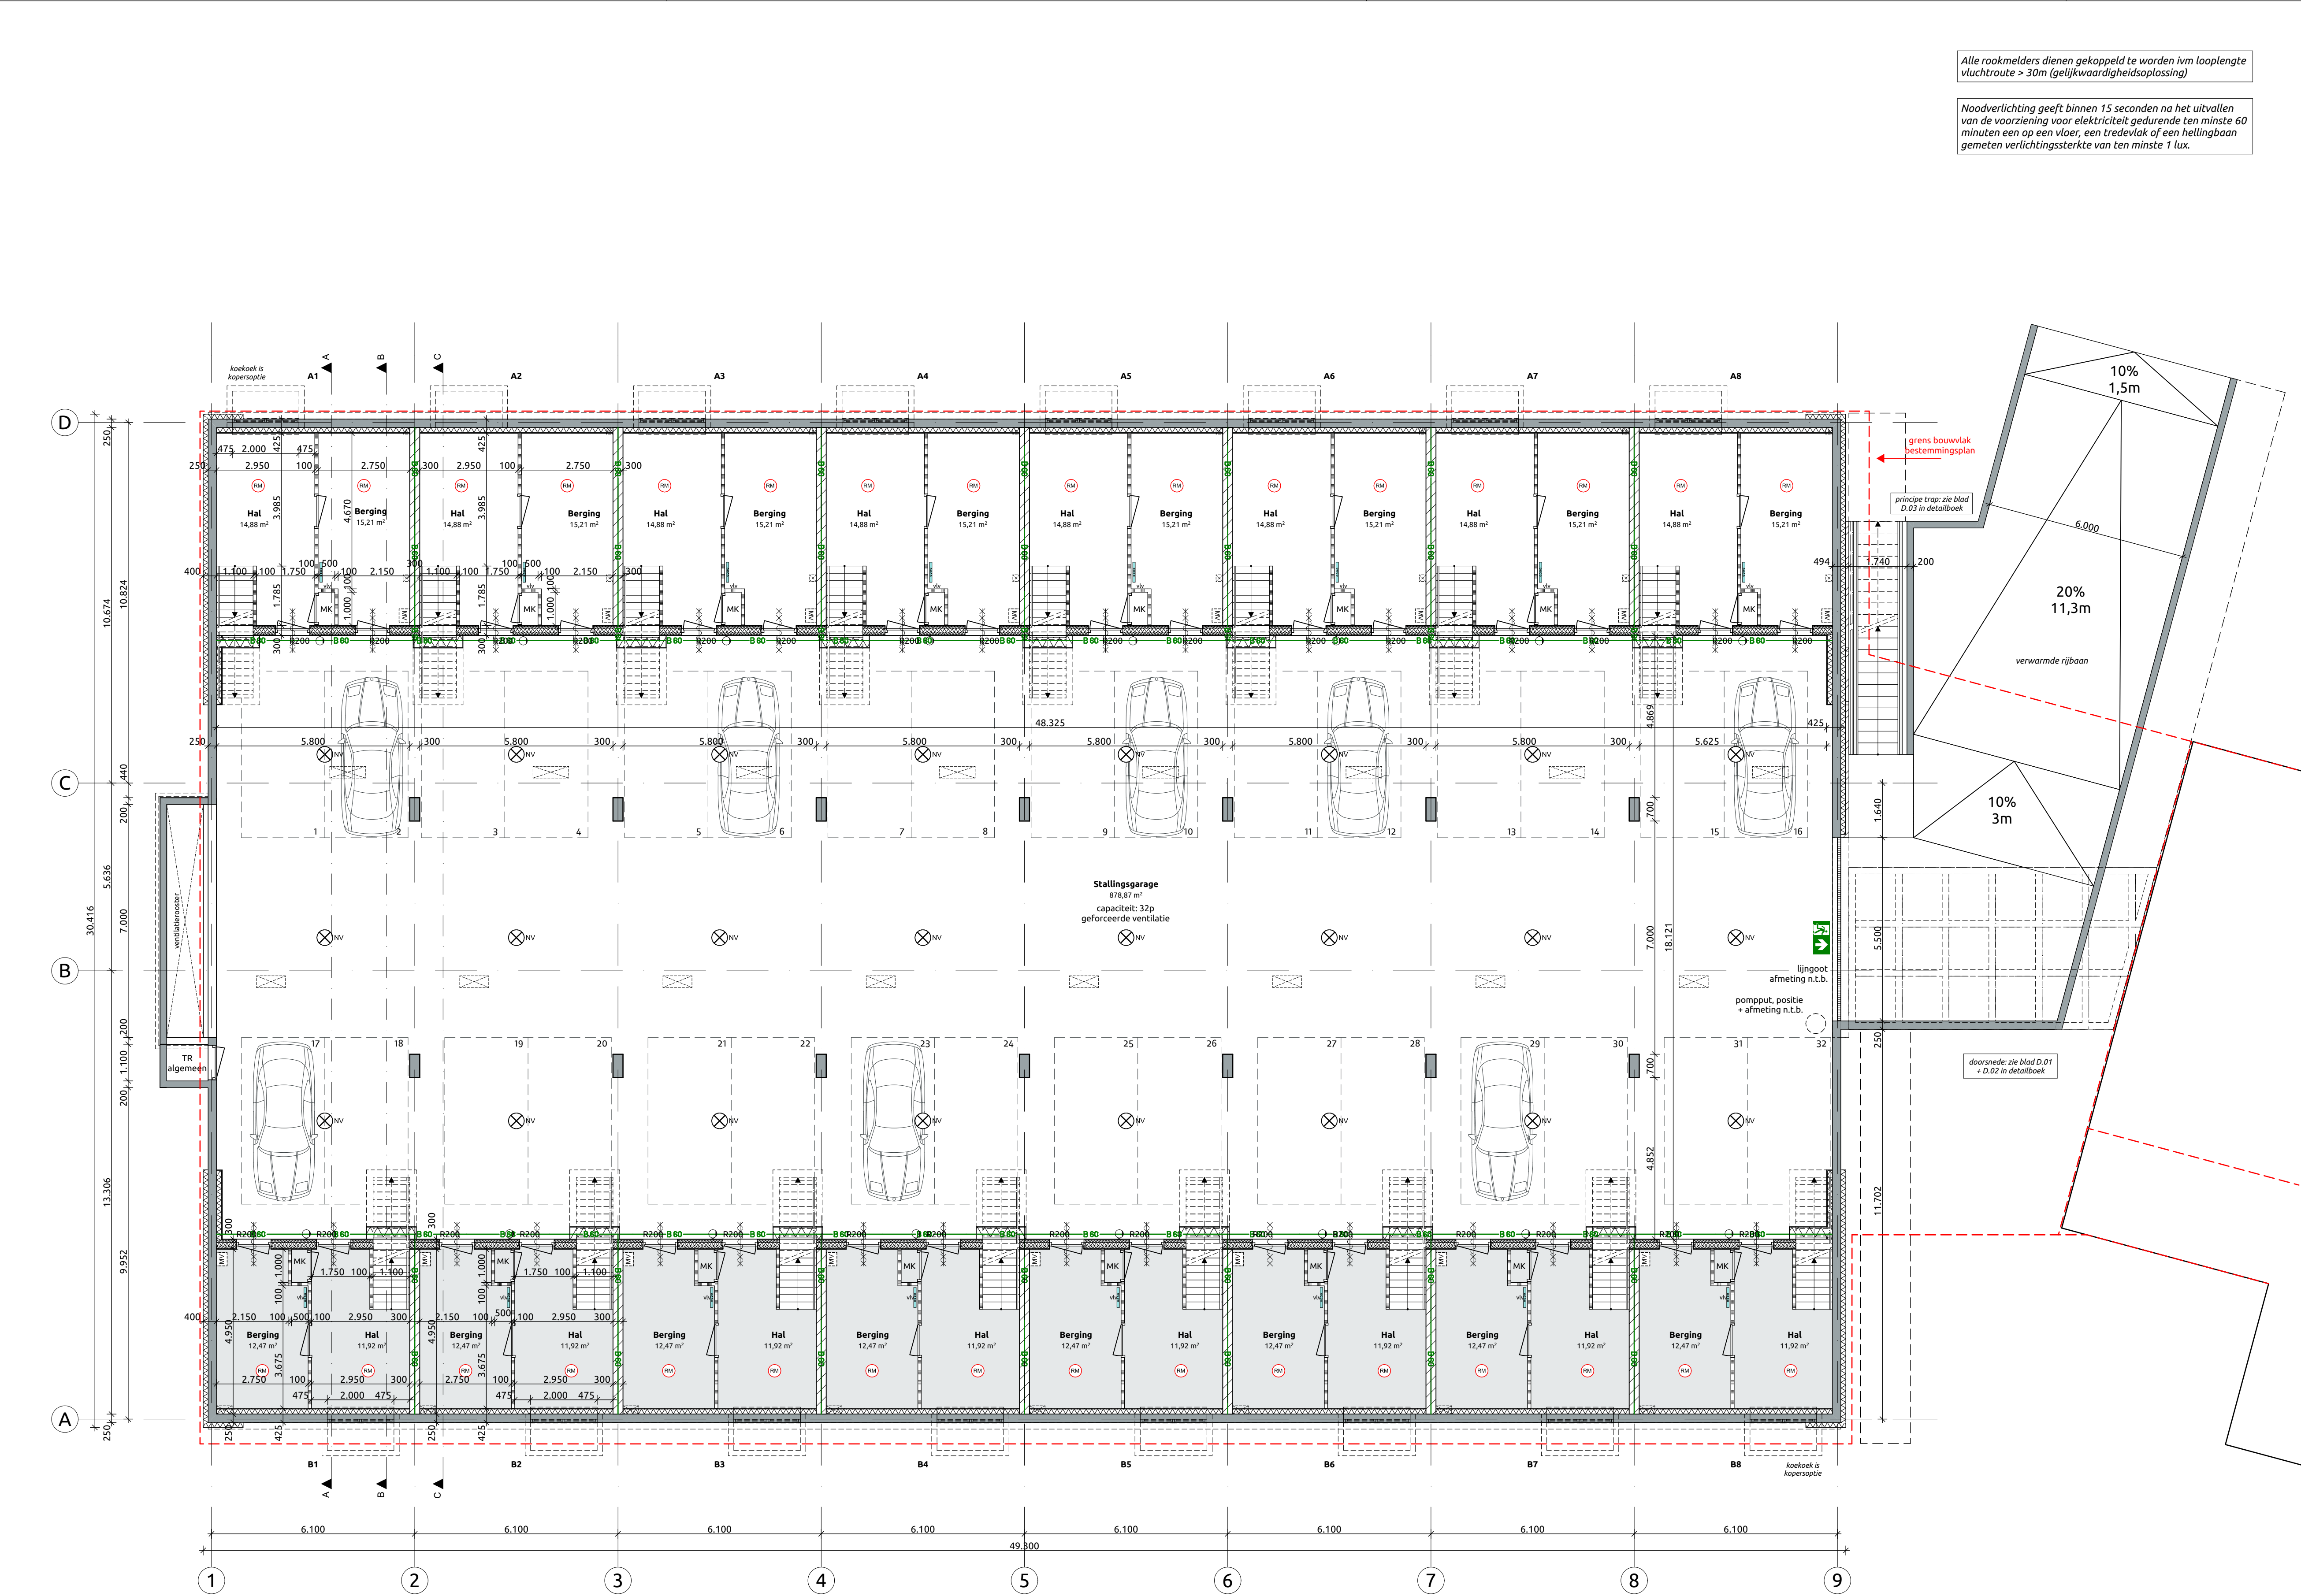

RENVOOI	
	betonwand
	kalkzandsteen
	baksteen schoonwerk
	isolatiemateriaal/ houtskeletbouw
	lichte scheidingswand
	30 minuten brandwerend, zelfsluitend
	60 minuten brandwerend, zelfsluitend
	grens 30 minuten brandwerend
	grens 60 minuten brandwerend
	rookmelder / noodverlichting
	tegelwerk sanitair
	tegelwerk buitenruimtes (dakterrassen)
	PV panelen
	dakbeveiliging volgens geldende norm
	buitenunit warmtepomp (grijs, hoogte +/- 740mm)
	HWA volgens tekening installatie adviseur
	afschot - beton dak 10mm/m1
	noodoverstort volgens opgave constructeur
	buitenverlichting
	grens bouwvlak bestemmingsplan

RENVOOI BOUWBESLUIT	
DEUREN - vrije doorgang tenminste 850mm breed en 2300mm hoog	
TRAPPEN BINNEN - optrede 178mm - aanrede 220mm - vrije hoogte ≥ 2300mm - leuning aan één zijde	TRAP BUITEN - optrede 143mm - aanrede 350mm - leuning aan weerszijde
BALUSTRADES EN HEKWERKEN - hekwerken en balustrades ≥ 1000 mm+ beloopbaar vlak - stalen spijlhekwerken met spijlafstand ≤ 100mm	
INBRAAKWERENDEID: - weerstandsklasse 2	
GELUID - geluidwering gevels, patio's, stallingsgarage en overige akoestische maatregelen conform opgave adviseur	
BRANDPREVENTIEVE VOORZIENINGEN - brandwerendheid hoofd draagconstructie volgens artikel 2.10 van het bouwbesluit - WBDBO woningscheidende constructies minimaal 60min. - WBDBO tussen woning en stallingsgarage minimaal 30min. - WBDBO schachten door meerdere woningen minimaal 60min. - rookmelders conform NEN 2555, brandwerende voorzieningen conform opgave adviseur	
VENTILATIE - ventilatie woningen en stallingsgarage volgens opgave adviseur	
SCHACHTEN - indeling binnen schachten volgens opgave installateur	
PEIL = 0 = 5.35 + NAP	

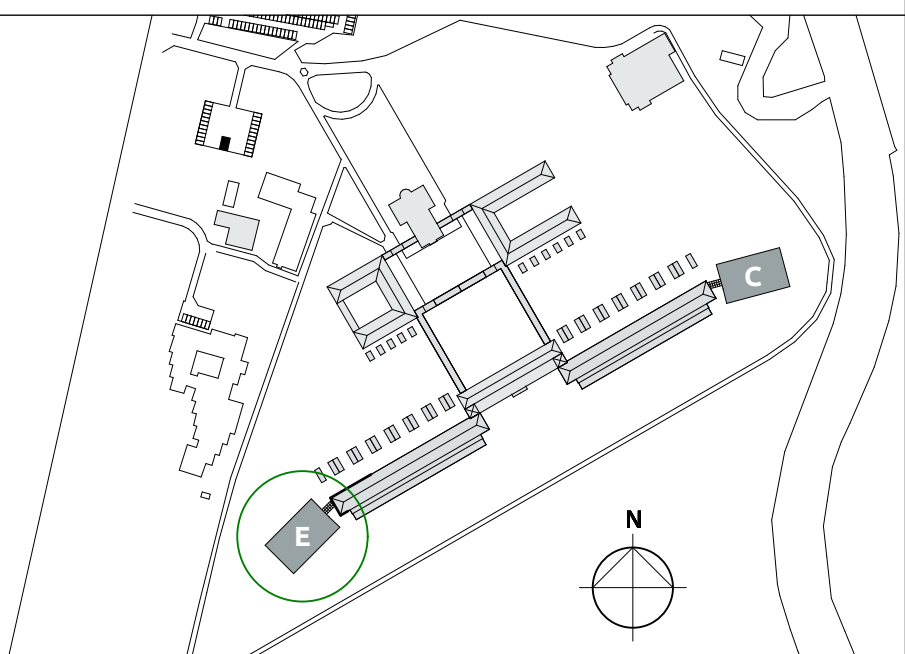

ALLE MATEN IN HET WERK TE CONTROLLEREN

VERSIE	OPMERKINGEN
e	-

OPDRACHTGEVER
Landgoed De Klokenberg
Breda

PROJECT
Gebouw E - Klassepaviljoen
(VV)

ONDERWERP
nieuw
kelder (3210-P)

PROJECTNUMMER 17021B	GETEKEND KH/YSK	FORMAAT A1
TEKENINGNUMMER/VERSIE Dov.E10/e	ONTWERP MS	SCHAAL 1:100
	DATUM 02-03-2022	STATUS definitief
	FASE Omgevingsvergunning	



Jan van Polanenakade 26B
4811 KM Breda
T +31 76 52 393 20
info@rients.nl
www.rients.nl