


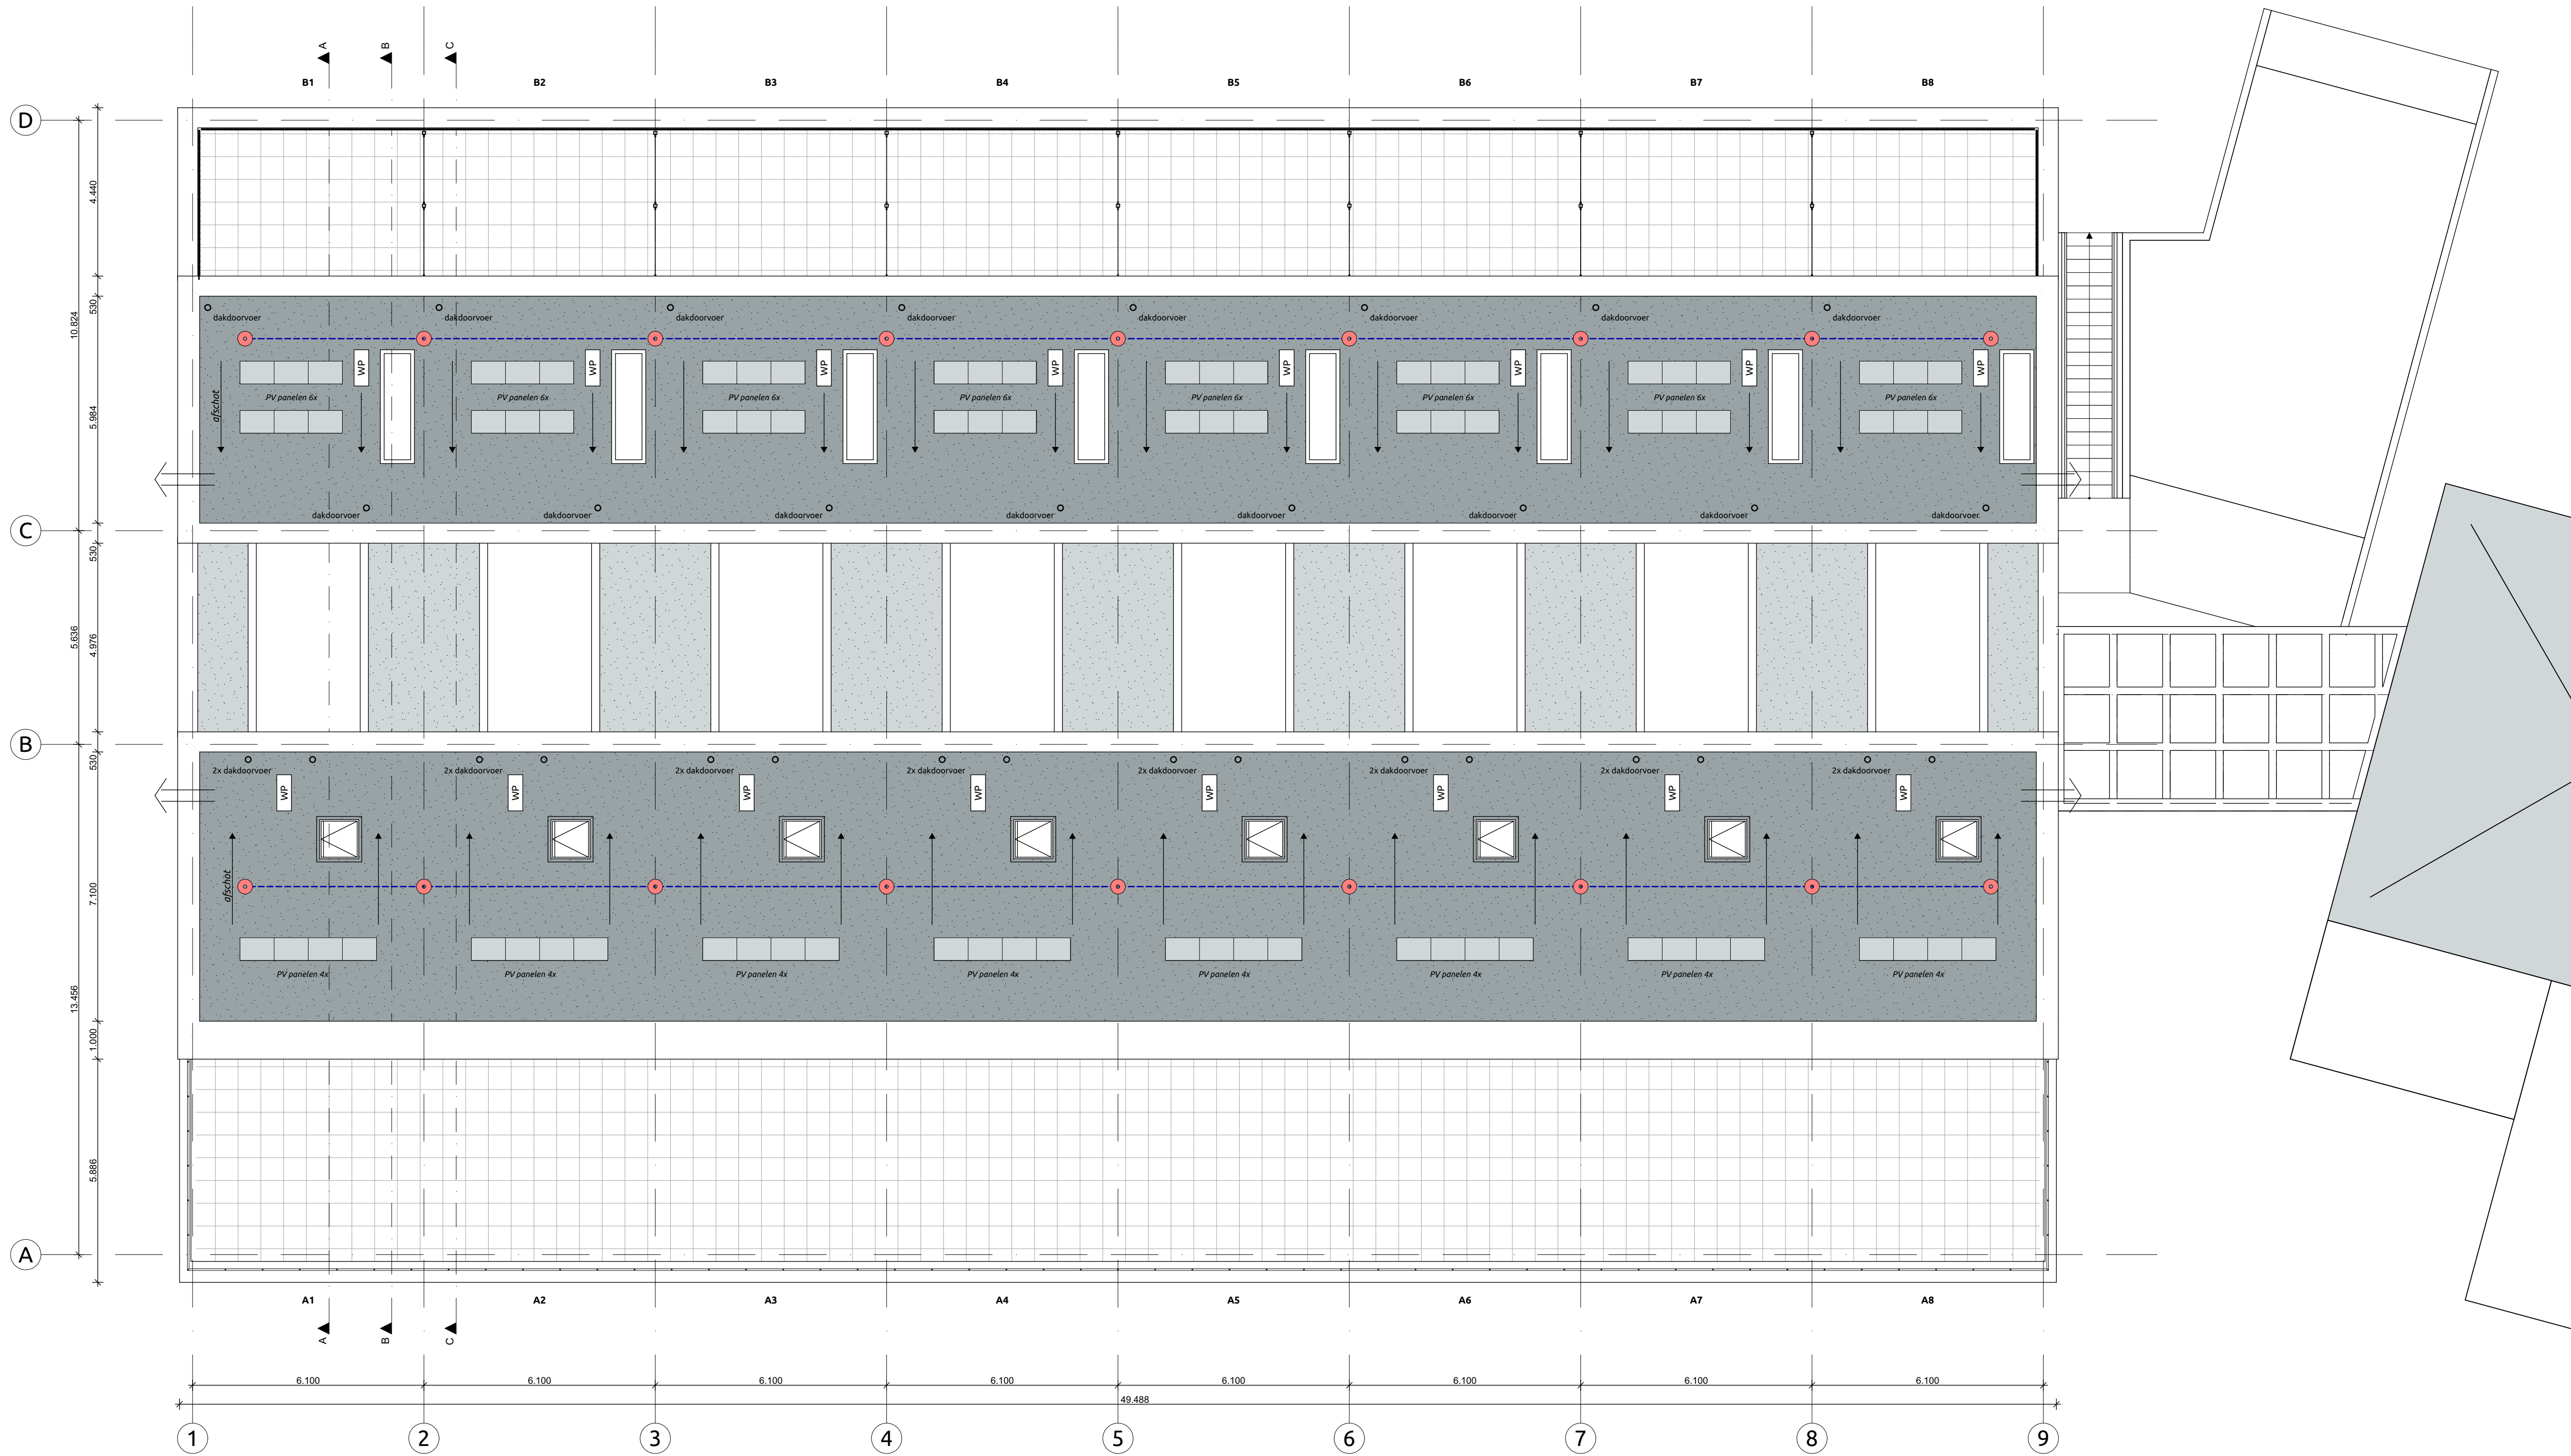

RENVOOI

betonwand

kalkzandsteen

baksteen schoonwerk

isolatiemateriaal/ houtskeletbouw

lichte scheidingswand

30 minuten brandwerend, zelfsluitend

60 minuten brandwerend, zelfsluitend

grens 30 minuten brandwerend

grens 60 minuten brandwerend

rookmelder / noodverlichting

tegelwerk sanitair

tegelwerk buitenruimtes (dakterrassen)

PV panelen

dakbeveiliging volgens geldende norm

buitenunit warmtepomp (grijs, hoogte +/- 740mm)

HWA volgens tekening installatie adviseur

afschot - betondak 10mm/m1

noodoverstort volgens opgave constructeur

buitenverlichting

grens bouwvlak bestemmingsplan

RENVOOI BOUWBESLUIT

DEUREN

- vrije doorgang tenminste 850mm breed en 2300mm hoog

TRAPPEN BINNEN

- optrede 178mm

- aantrede 220mm

- vrije hoogte ≥ 2300mm

- leuning aan één zijde

TRAP BUITEN

- optrede 143mm

- aantrede 350mm

- leuning aan weerszijde

BALUSTRADES EN HEKWERKEN

- hekwerken en balustrades ≥ 1000 mm+ beloopbaar vlak

- stalen spijlhekwerken met spijlafstand ≤ 100mm

INBRAAKWERENDHEID:

- weerstandsklasse 2

GELUID

- geluidwering gevels, patio's, stallingsgarage en overige akoestische maatregelen conform opgave adviseur

BRANDPREVENTIEVE VOORZIENINGEN

- brandwerendheid hoofd draagconstructie volgens artikel 2.10 van het bouwbesluit

- WBDBO woningscheidende constructies minimaal 60min.

- WBDBO tussen woning en stallingsgarage minimaal 30min.

- WBDBO schachten door meerdere woningen minimaal 60min.

- rookmelders conform NEN 2555, brandwerende voorzieningen conform opgave adviseur

VENTILATIE

- ventilatie woningen en stallingsgarage volgens opgave adviseur

SCHACHTEN

- indeling binnen schachten volgens opgave installateur

PEIL = 0 = 5.35 +NAP

ALLE MATEN IN HET WERK TE CONTROLLEREN

VERSIE

d

OPMERKINGEN

.

OPDRACHTGEVER

Landgoed De Klokkenberg
Breda

PROJECT

Gebouw E - Klassepaviljoen
(VV)

ONDERWERP

nieuw
dak (8780+P)

PROJECTNUMMER

17021B

GETEKEND

KH/YSK

FORMAAT

A1

ONTWERP

MS

SCHAAL

1:100

TEKENINGNUMMER/VERSIE

Dov.E14/d

DATUM

02-03-2022

STATUS

definitief

FASE

Omgevingsvergunning

Jan van Polanenkaade 26B
4811 KM Breda
T +31 76 52 393 20
info@rienks.nl
www.rienks.nl

ARCHITECTS
RIENKS
FUTUREPROOF