

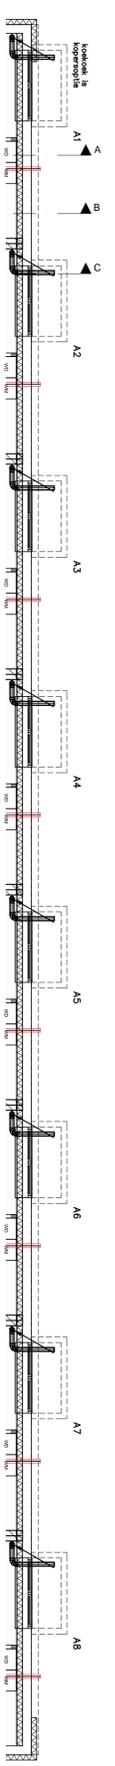
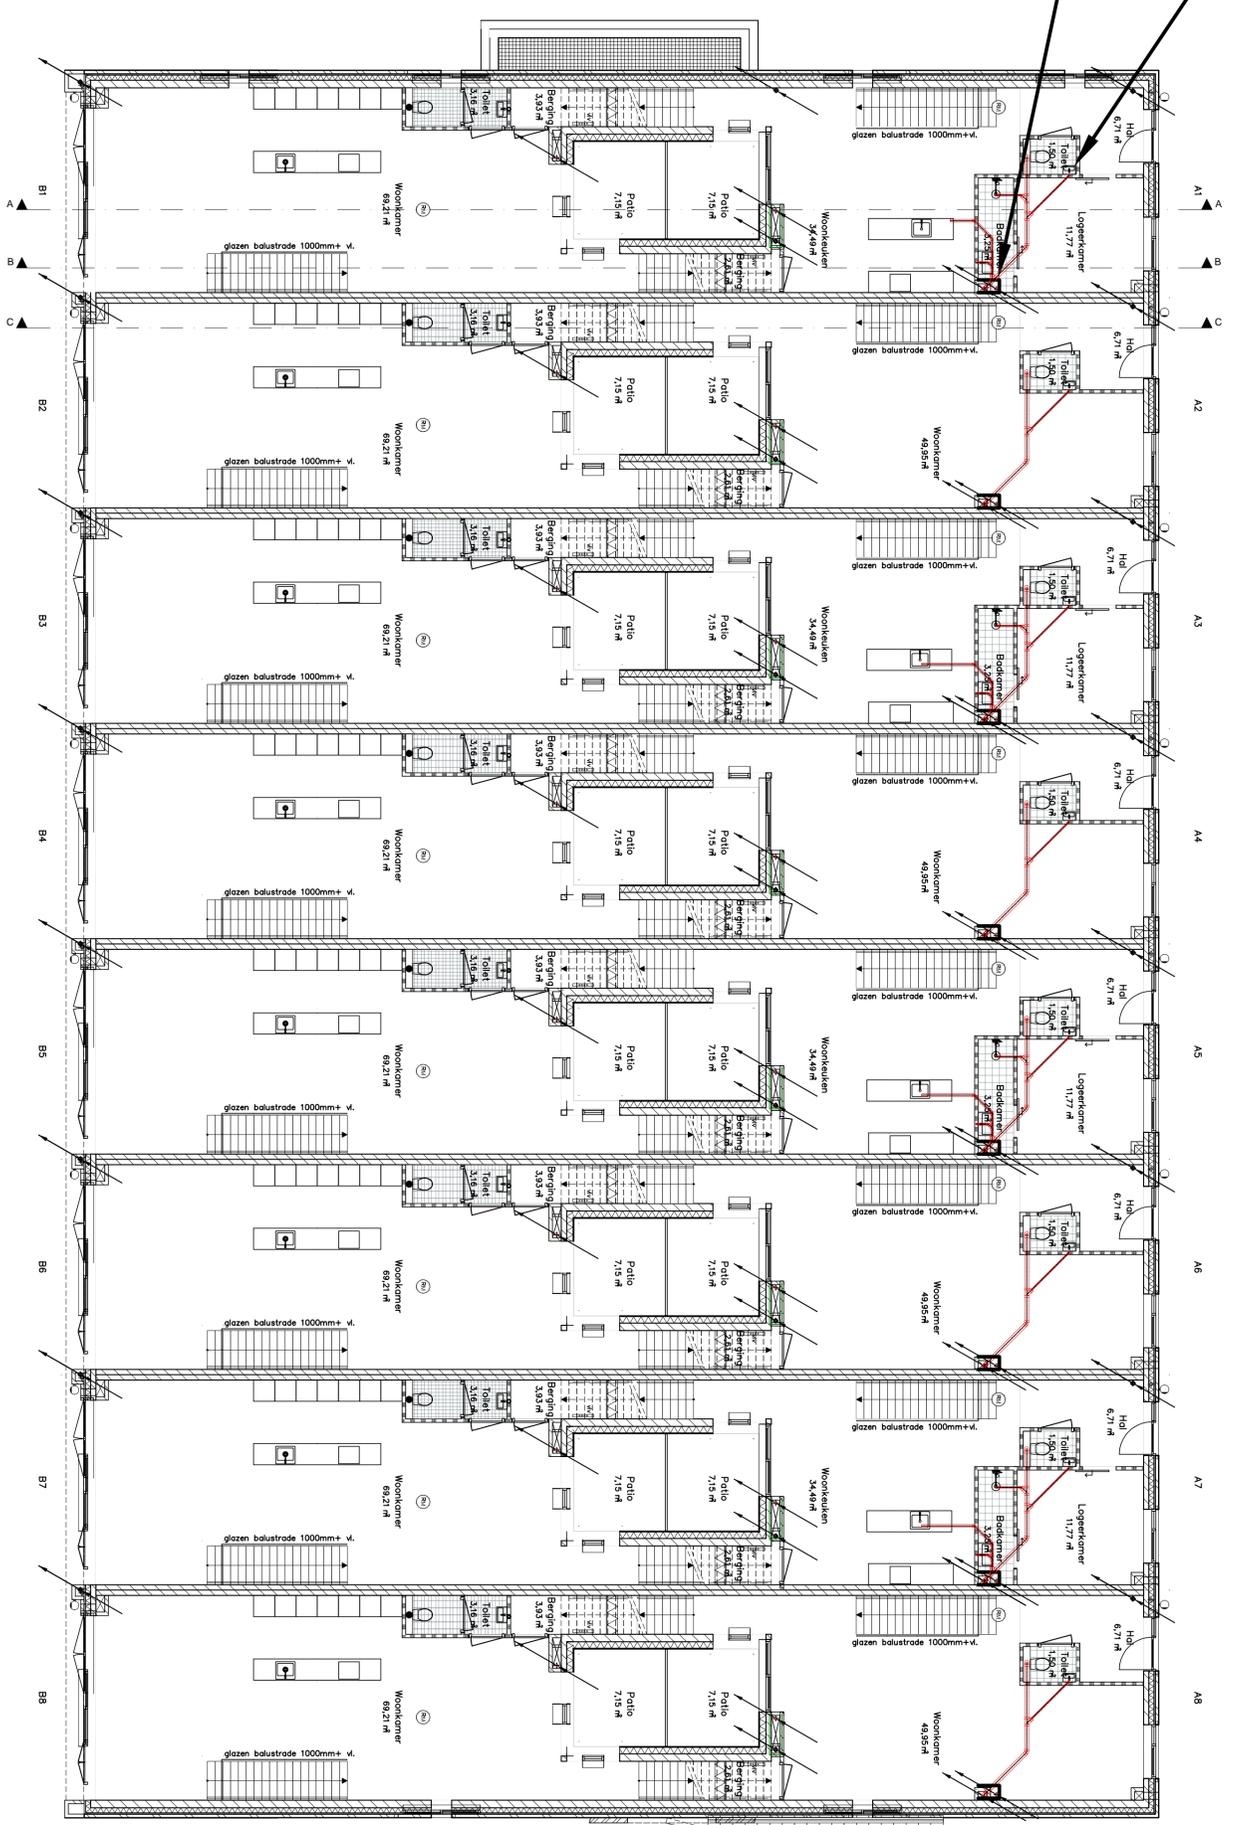


**Dit moet toch ingestort worden
 geen leidingwer gewenst aan plafond
 entree, 155mm ruimte benodigd
 In de vloer voor de instort.
 In verband met instort sec. ontluchting
 benodigd daardoor moet de schacht inwendig
 minimaal 50cm lang worden**

Variant 1a:
 slaapkamer +
 keuken beneden

Variant 1b: open
 woonkamer
 beneden

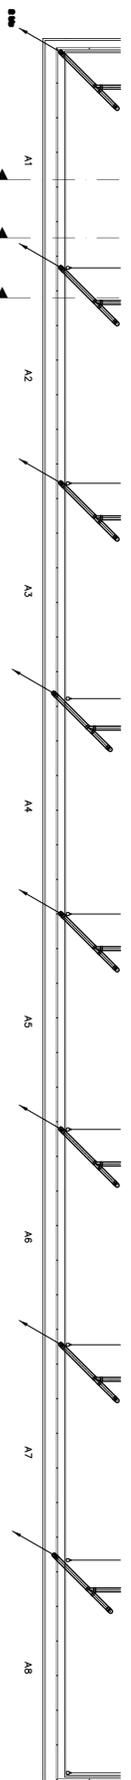

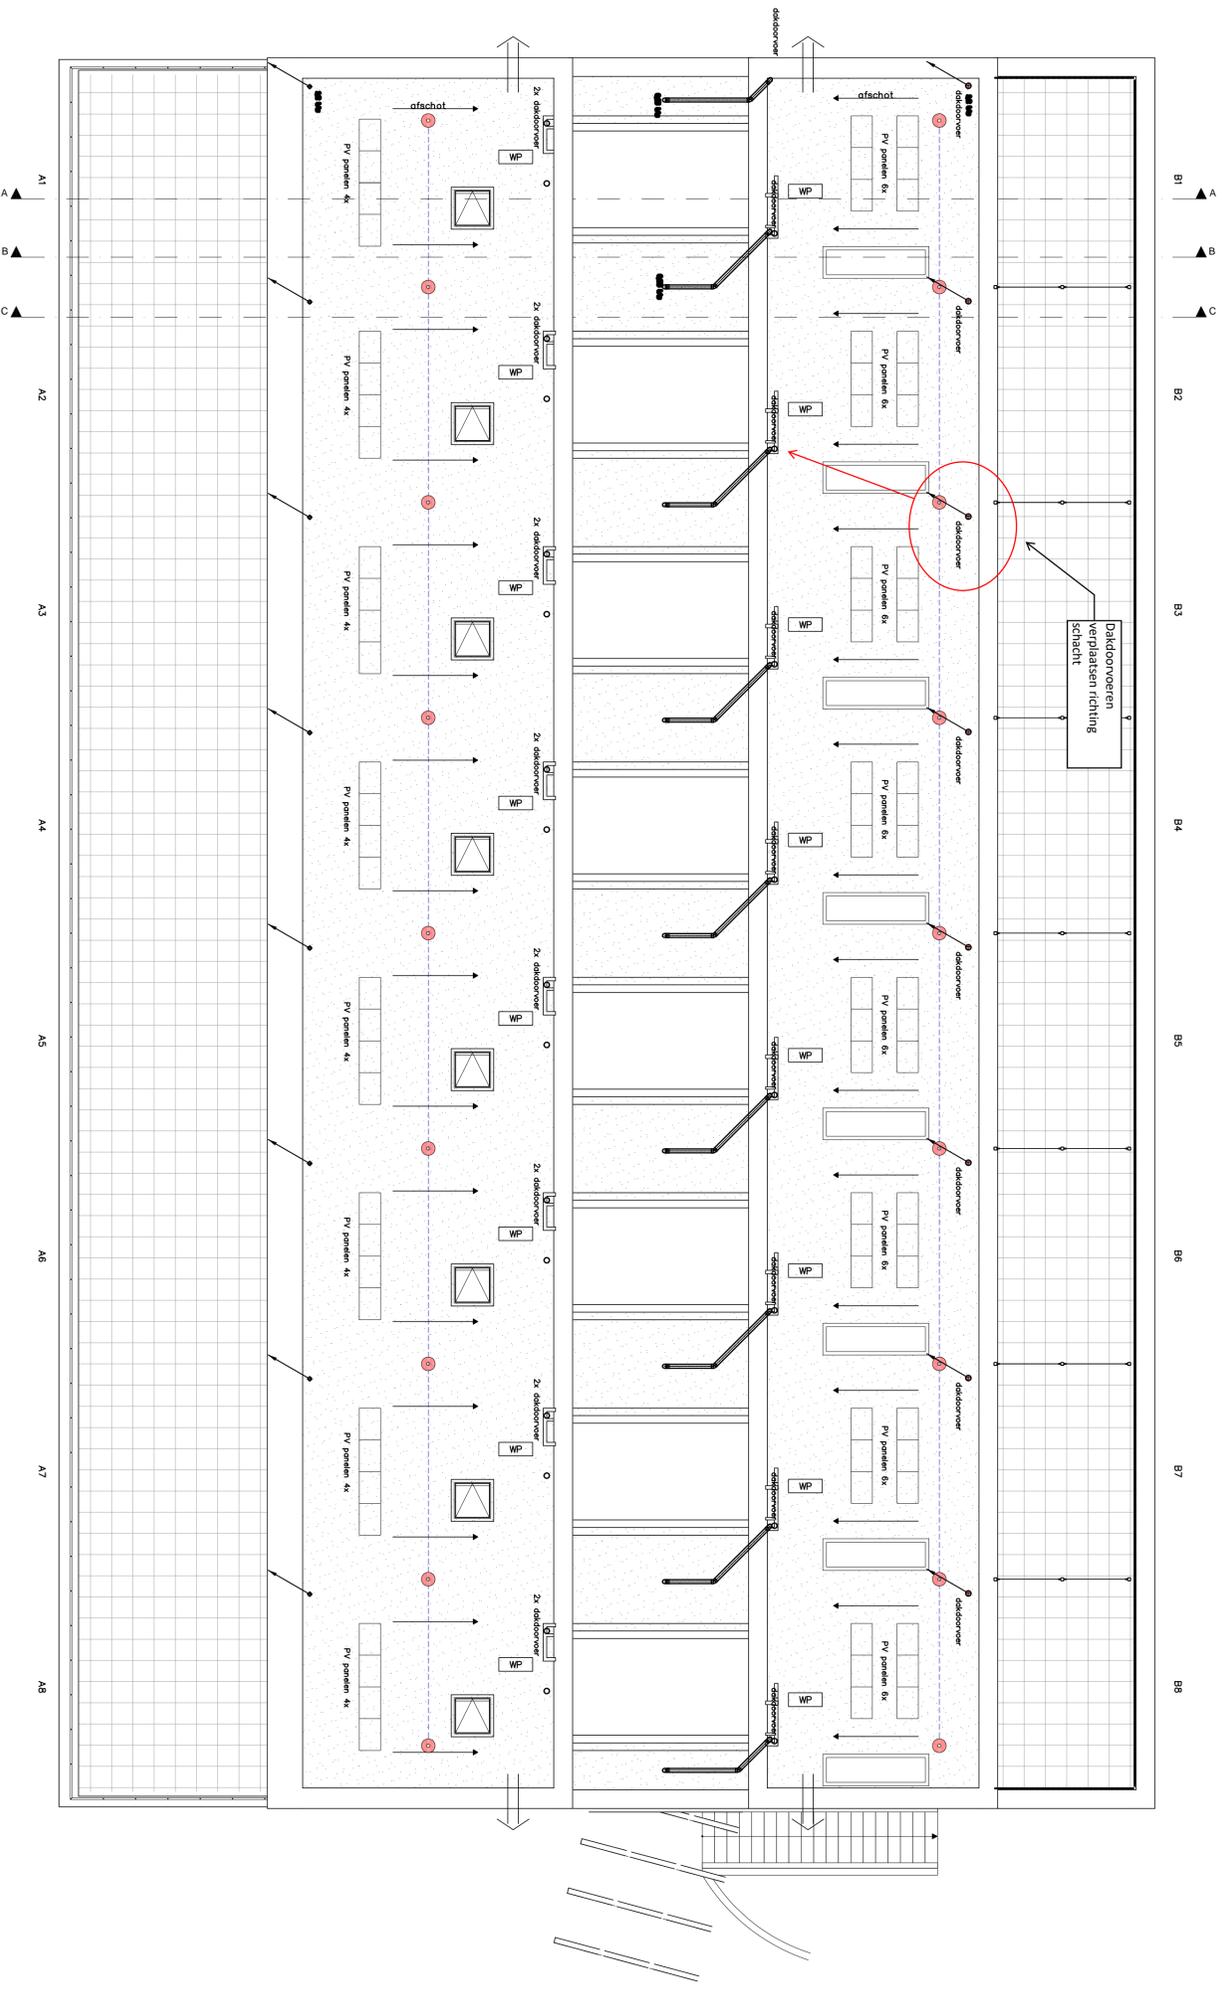

Variant 1a: slaapkamer + keuken beneden

Variant 1b: open woonkamer beneden


A B C



Variant 1a:
slaapkamer +
keuken beneden

Variant 1b: open
woonkamer
beneden

Scheiding in de schacht zit aan de verkeerde kant

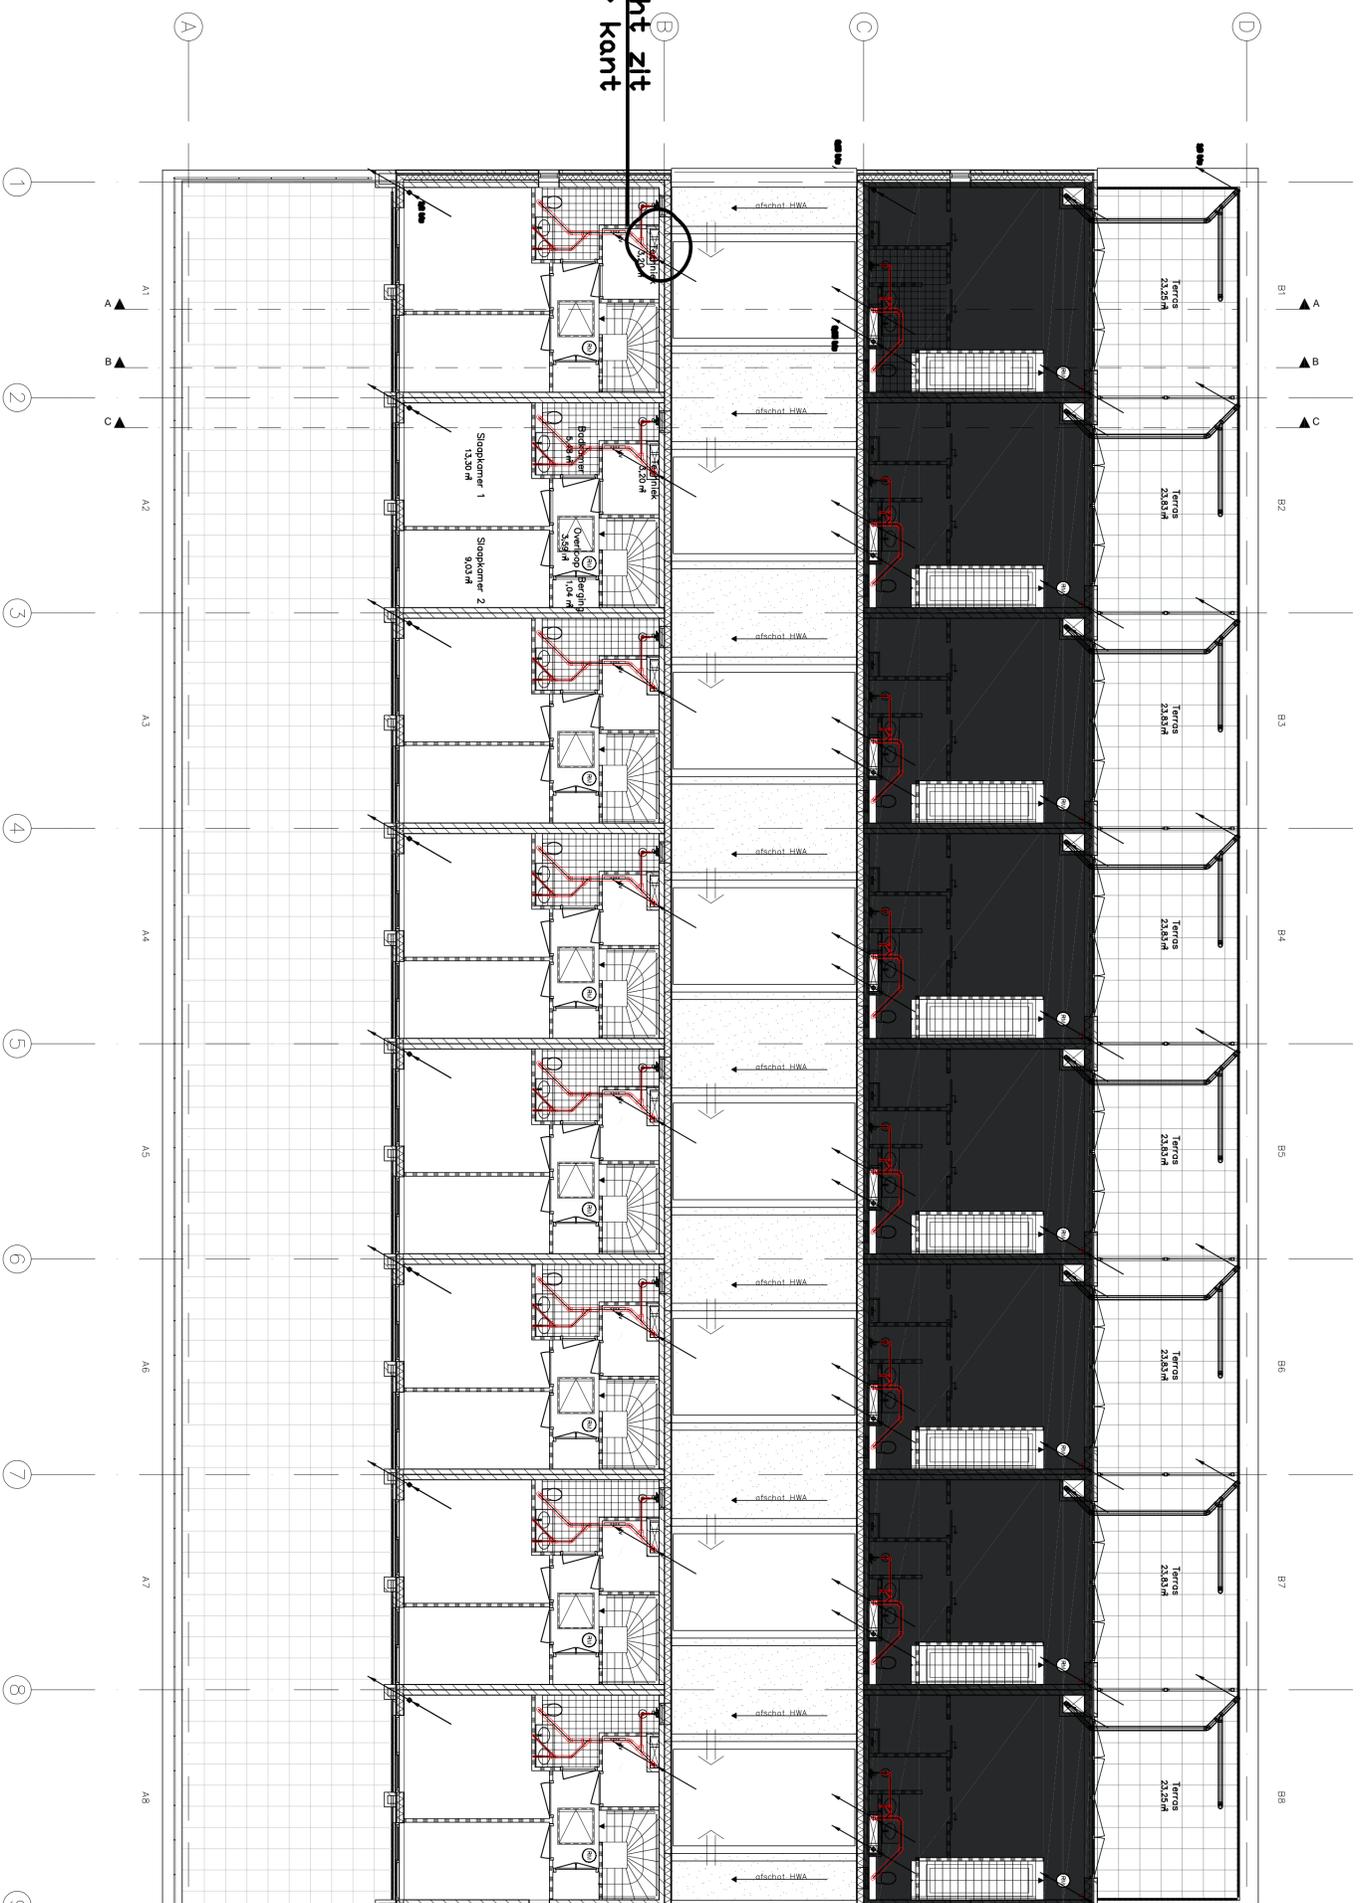

Variant 1a:
slaapkamer +
keuken beneden

Variant 1b: open
woonkamer
beneden

