


Brabant Installatie Techniek B.V.
 Vaartveld 15
 4704 SE Roosendaal
 Tel: 0165-530499
 www.brabanttech.nl

26-10-21

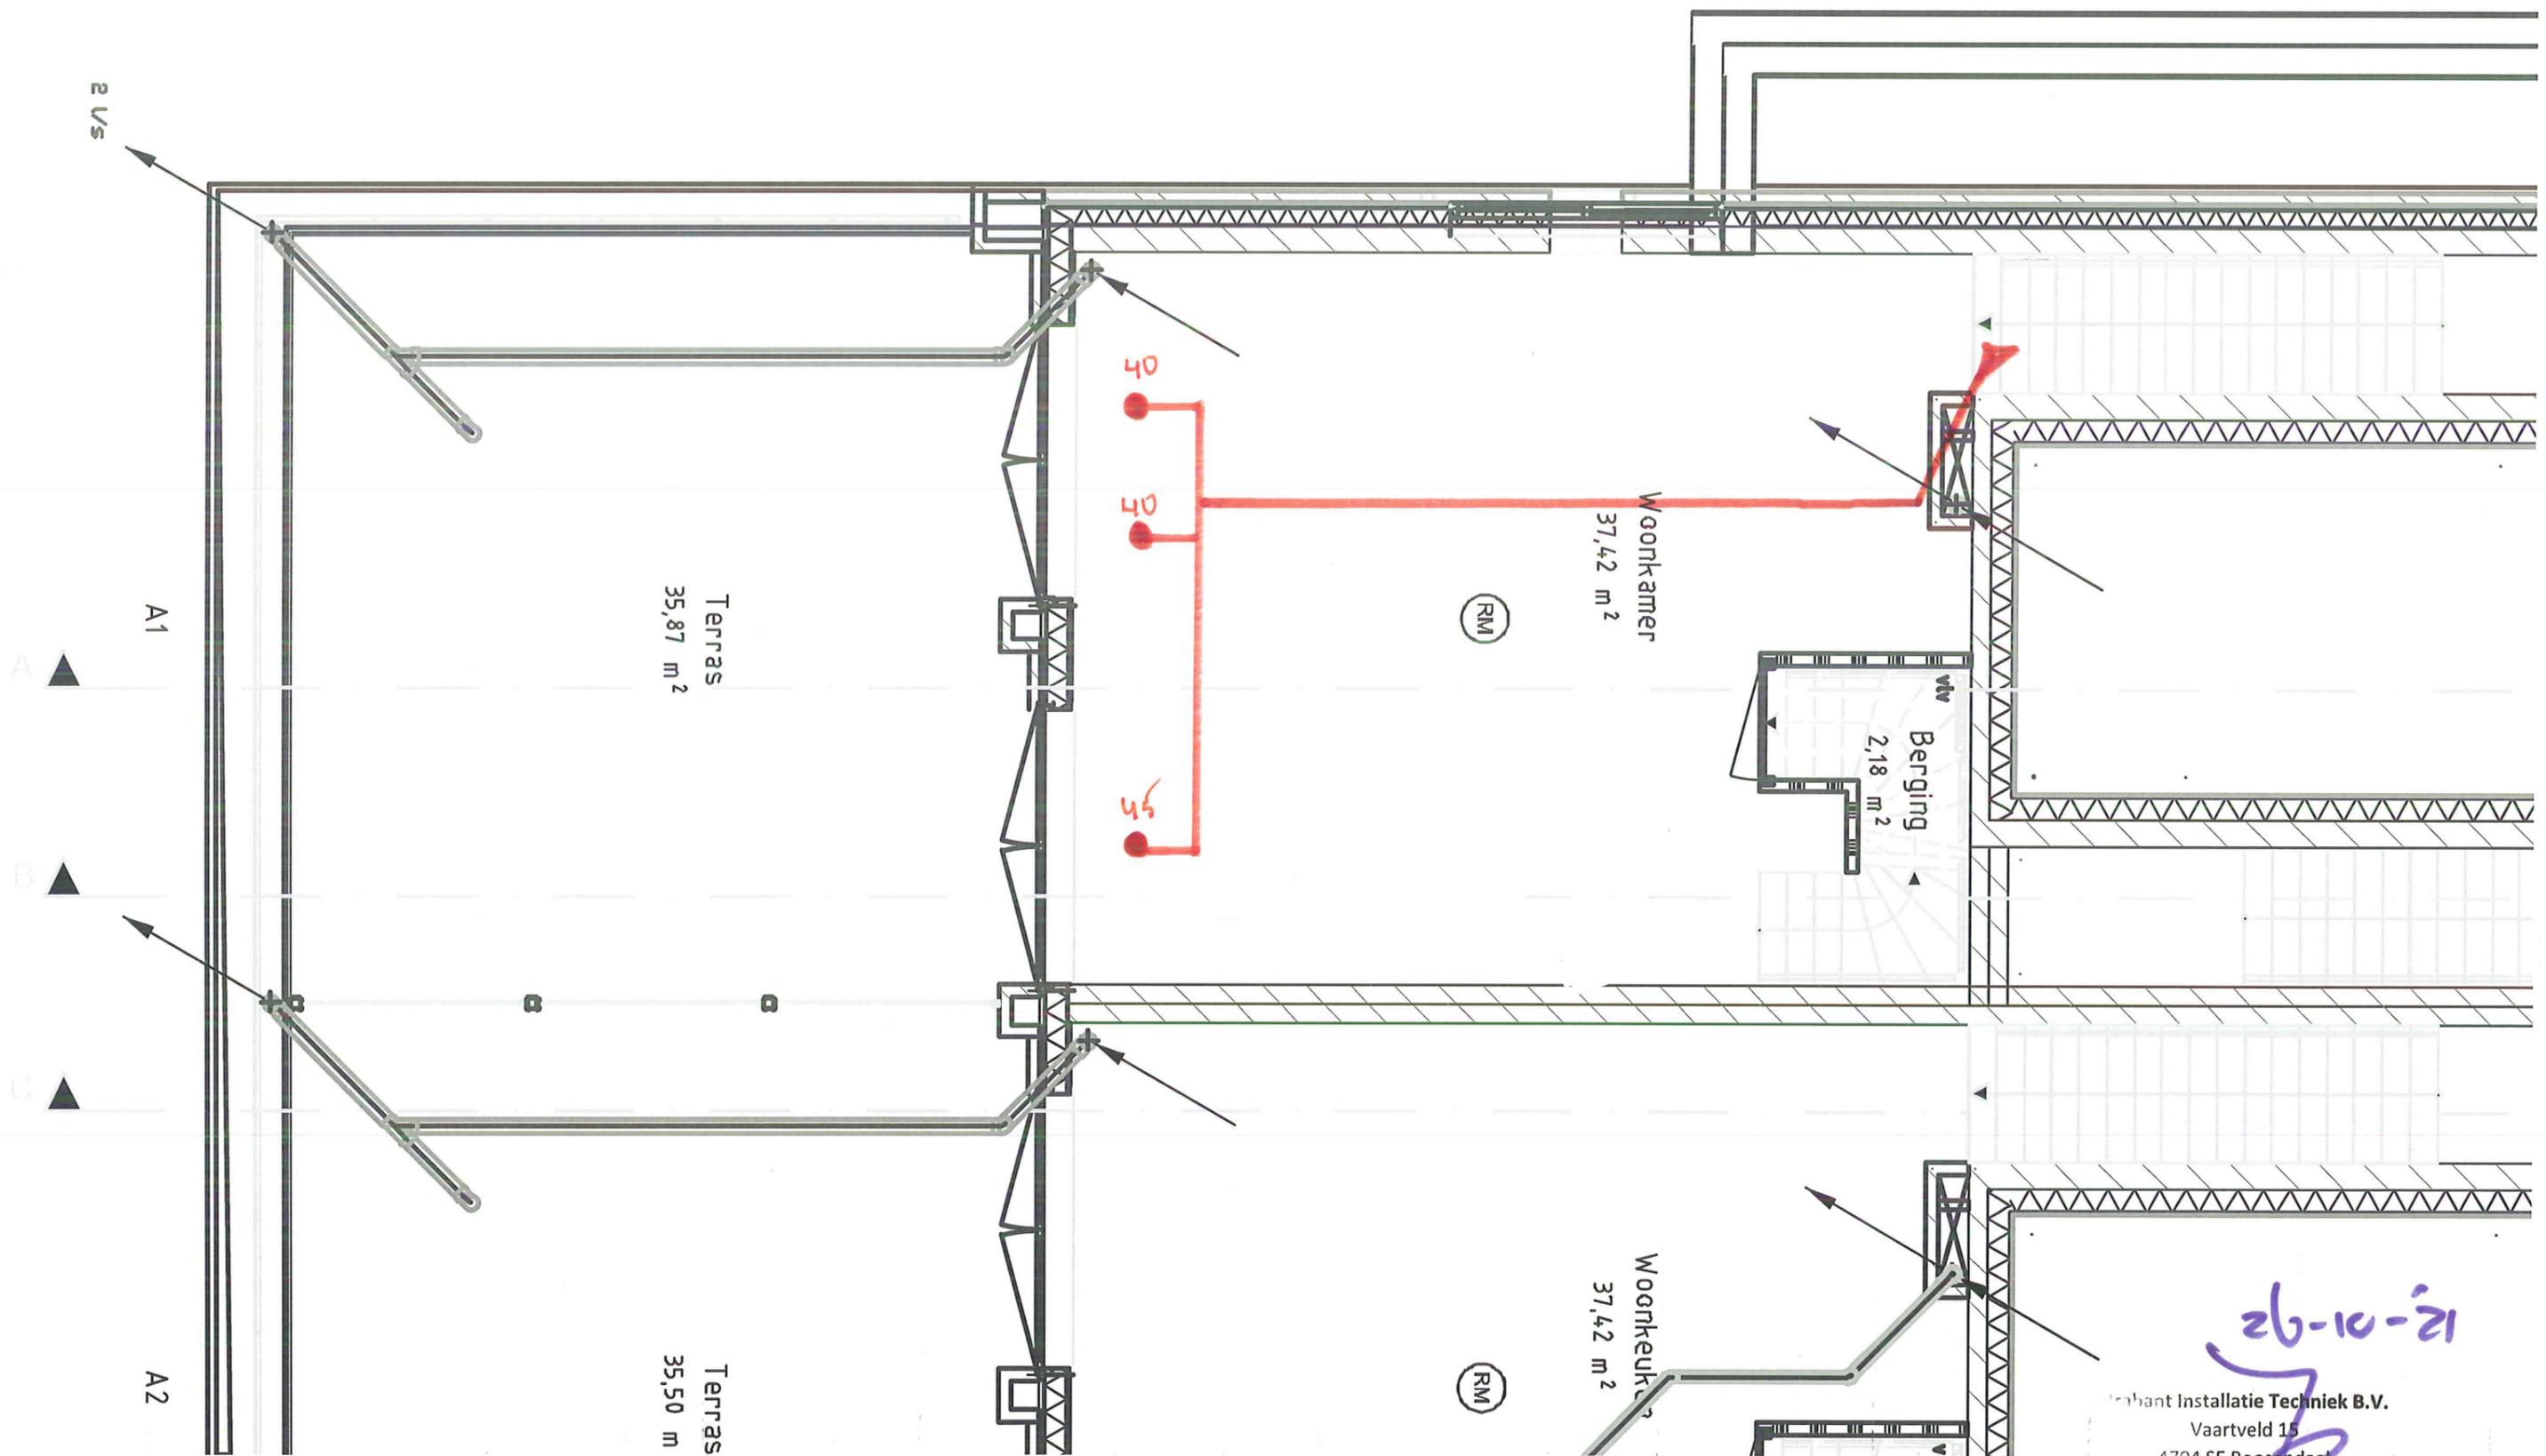


12-01-21

Brabant Installatie Techniek B.V.
 Vaartveld 15
 4704 SE Roosendaal
 Tel: 0185-530499
 www.brabanttech.nl

A1

A2

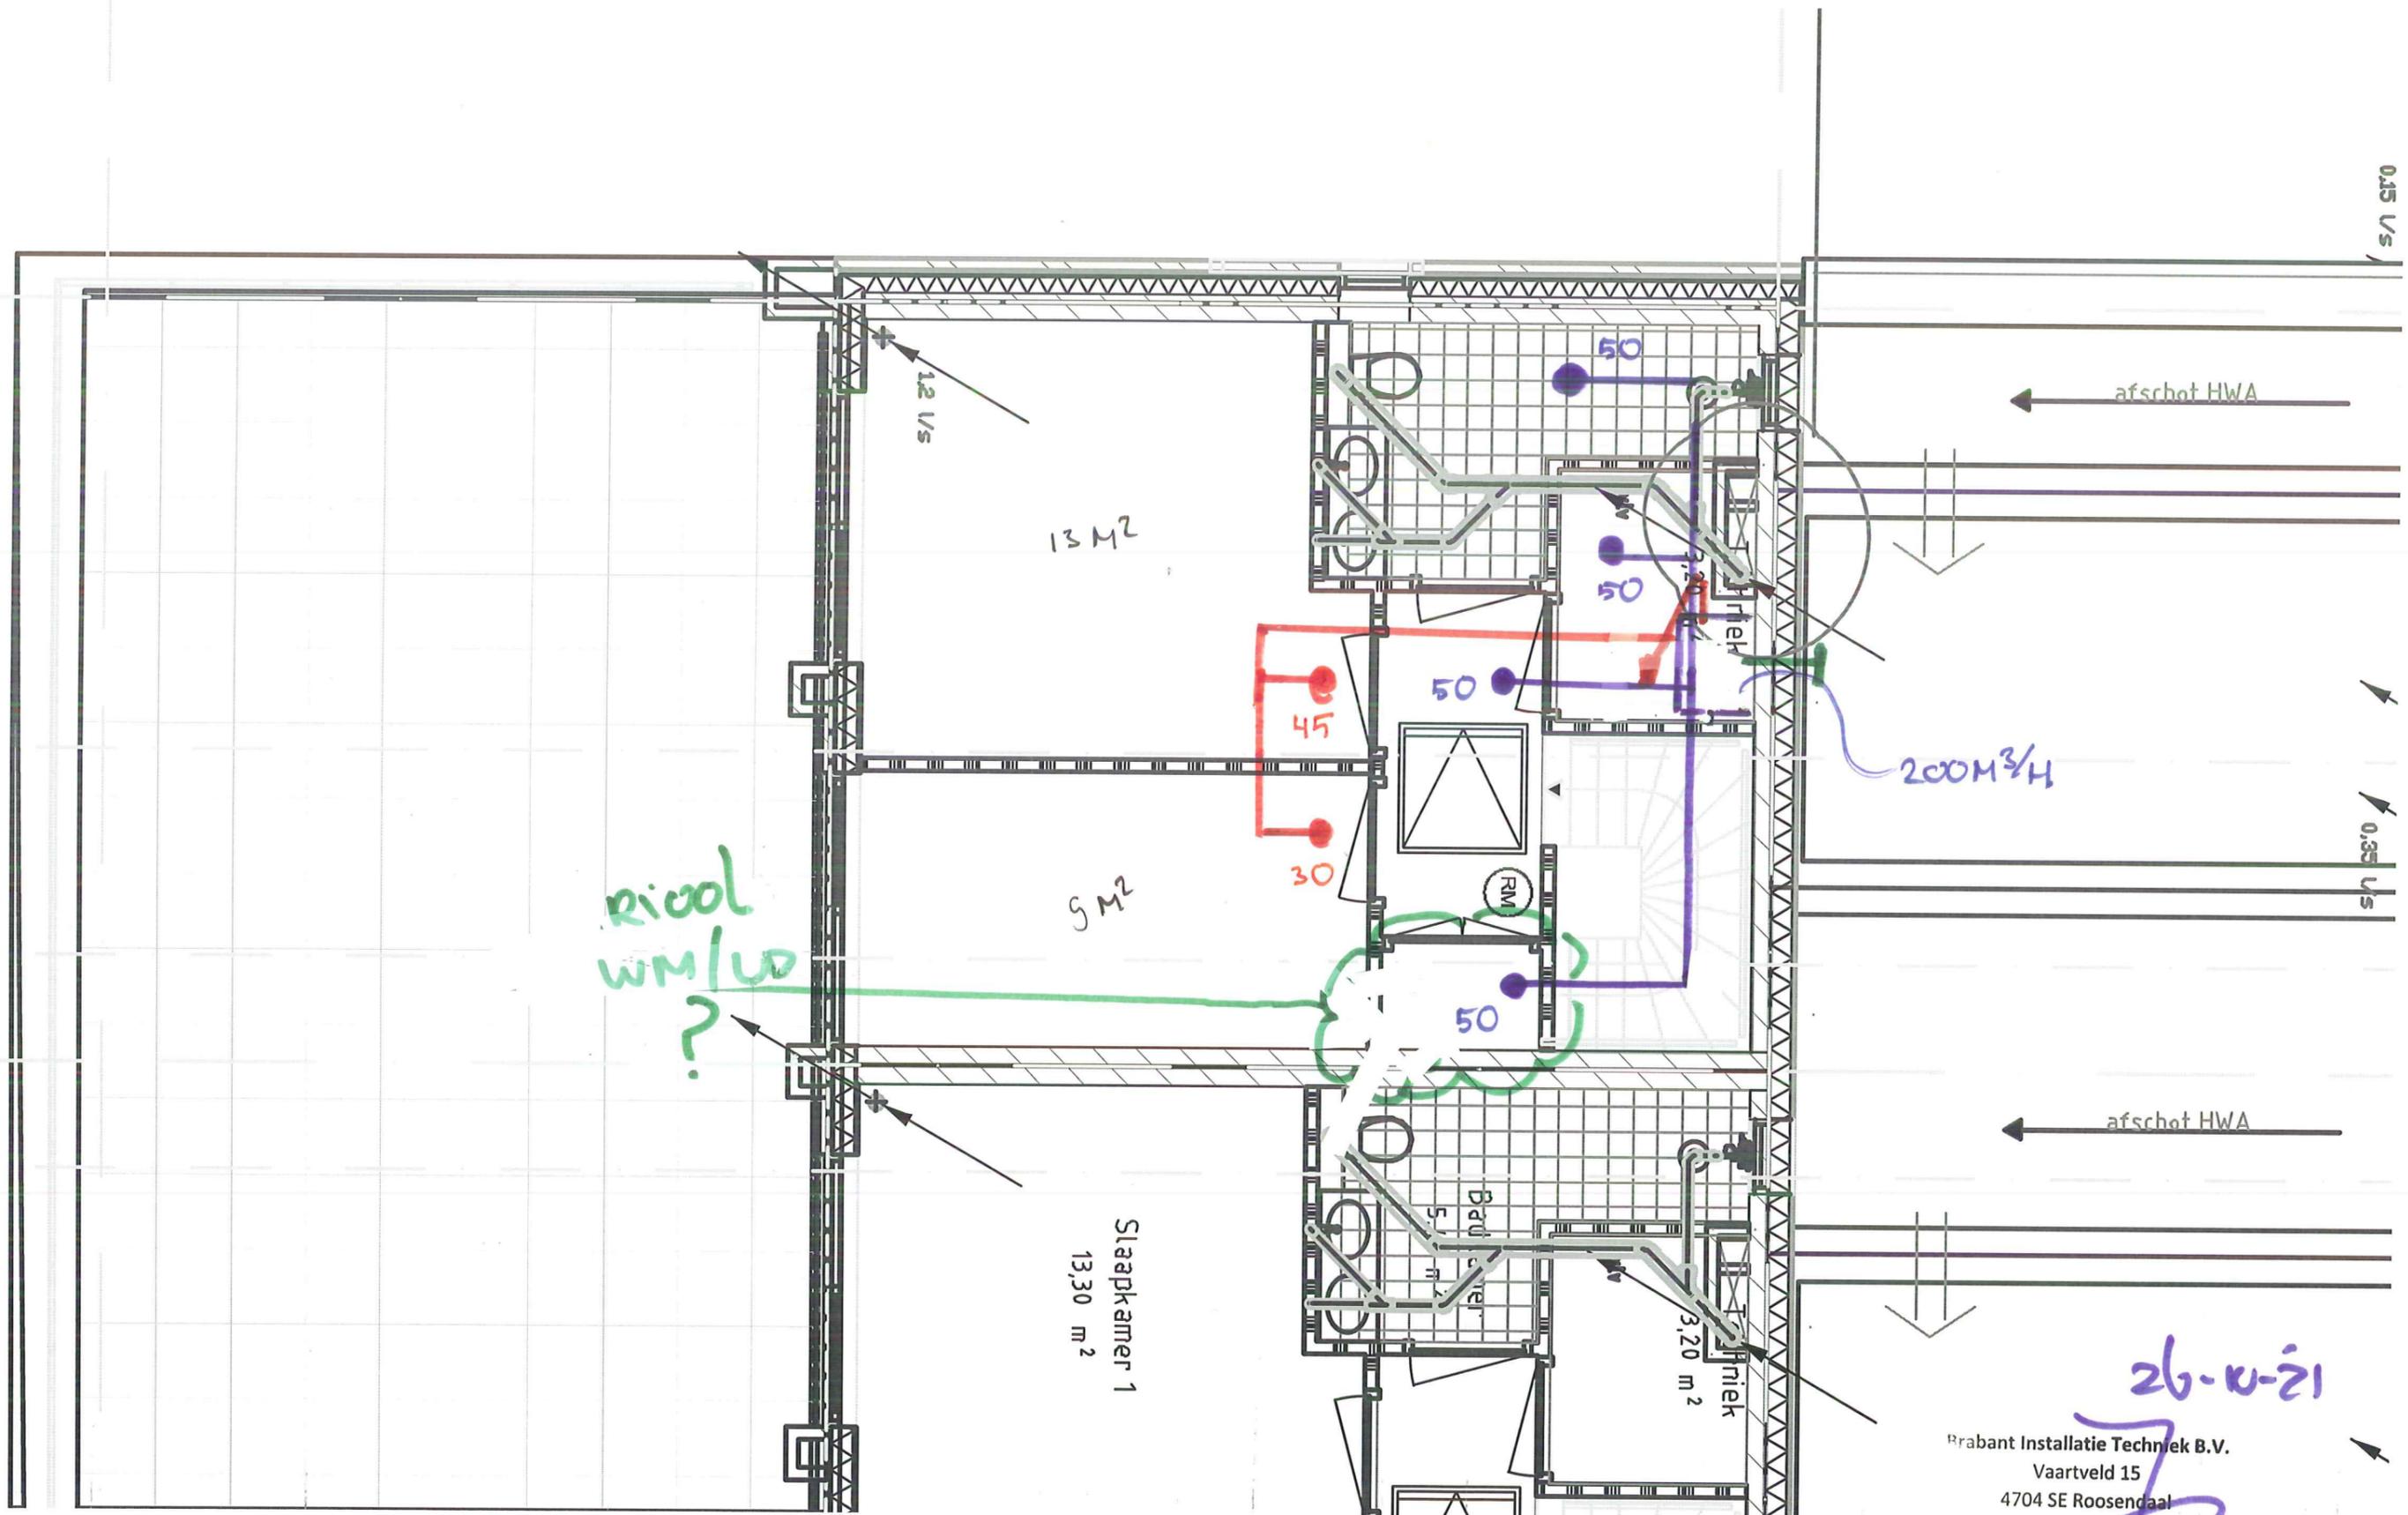

riool
WM/UD
?

13 M²

5 M²

Slaapkamer 1
13,30 m²

45
30

50

50

50

200M 3/4

afschot HWA

0,15 l/s


0,35 l/s

afschot HWA

26-11-21


Brabant Installatie Techniek B.V.
 Vaartveld 15
 4704 SE Roosendaal
 Tel: 0165-530499
 www.brabanttech.nl

indeling met optie

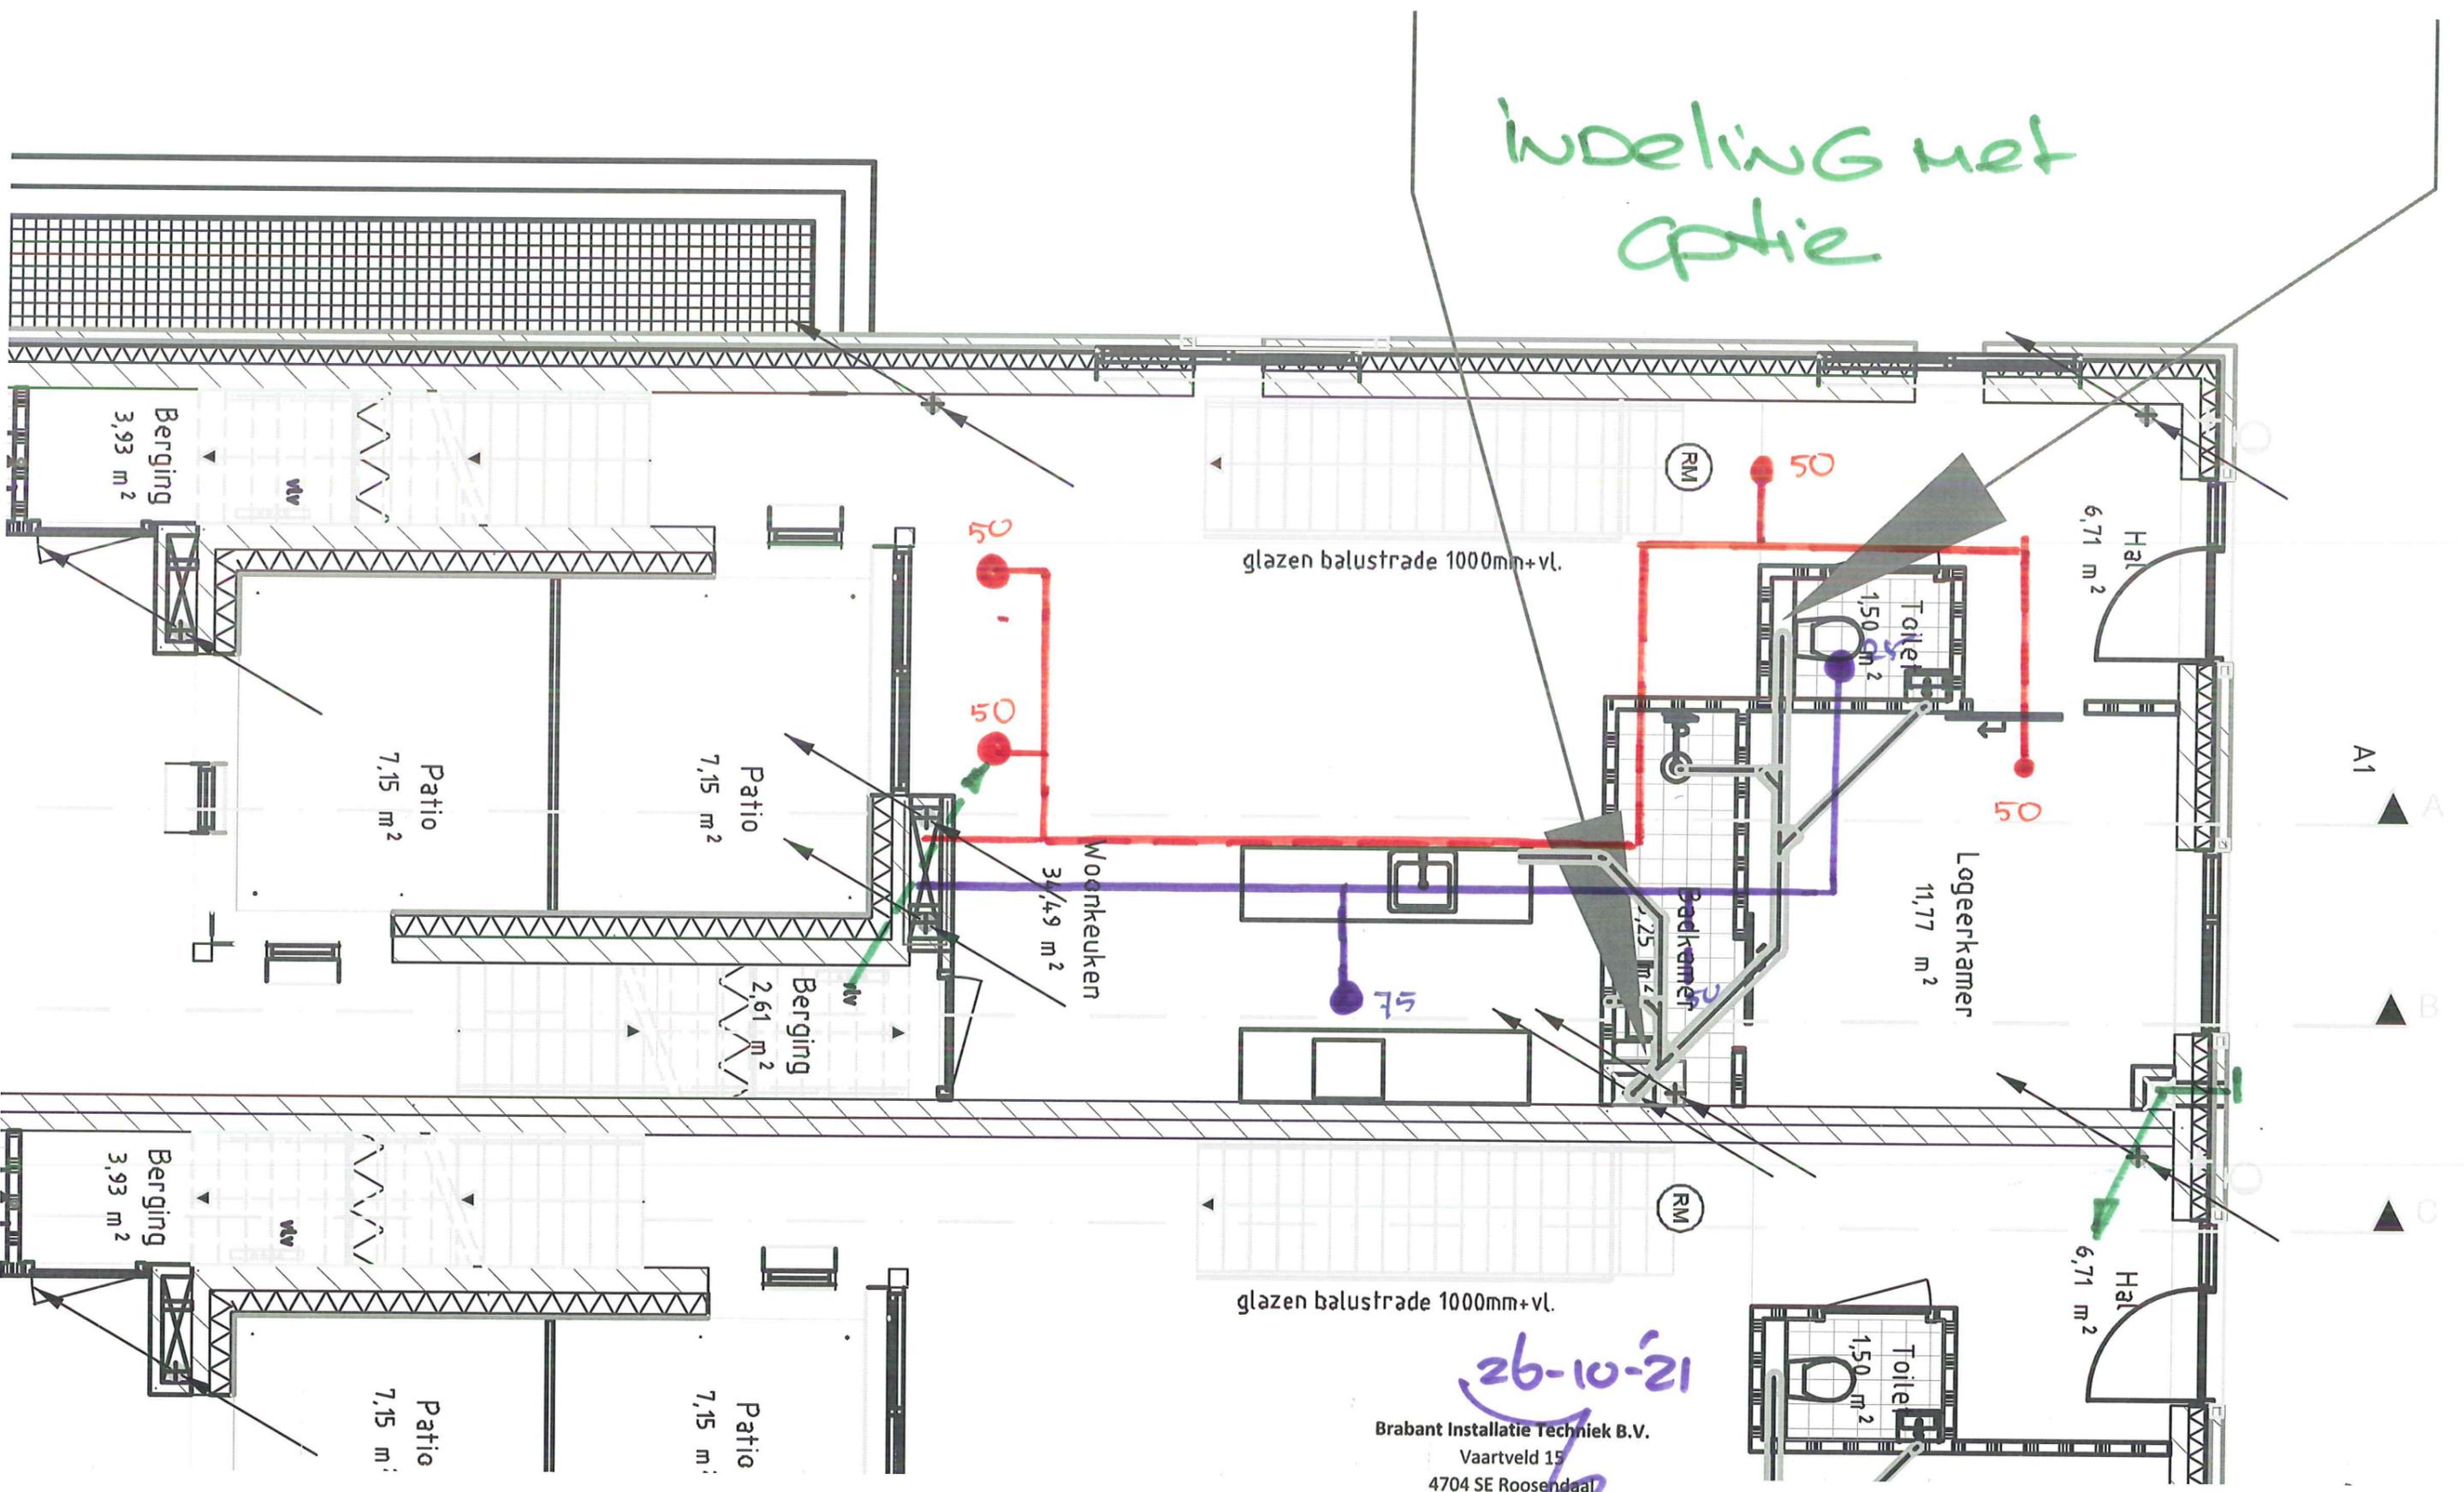


26-10-21

Brabant Installatie Techniek B.V.
Vaartveld 15
4704 SE Roosendaal
Tel: 0165-530499
www.brabanttech.nl

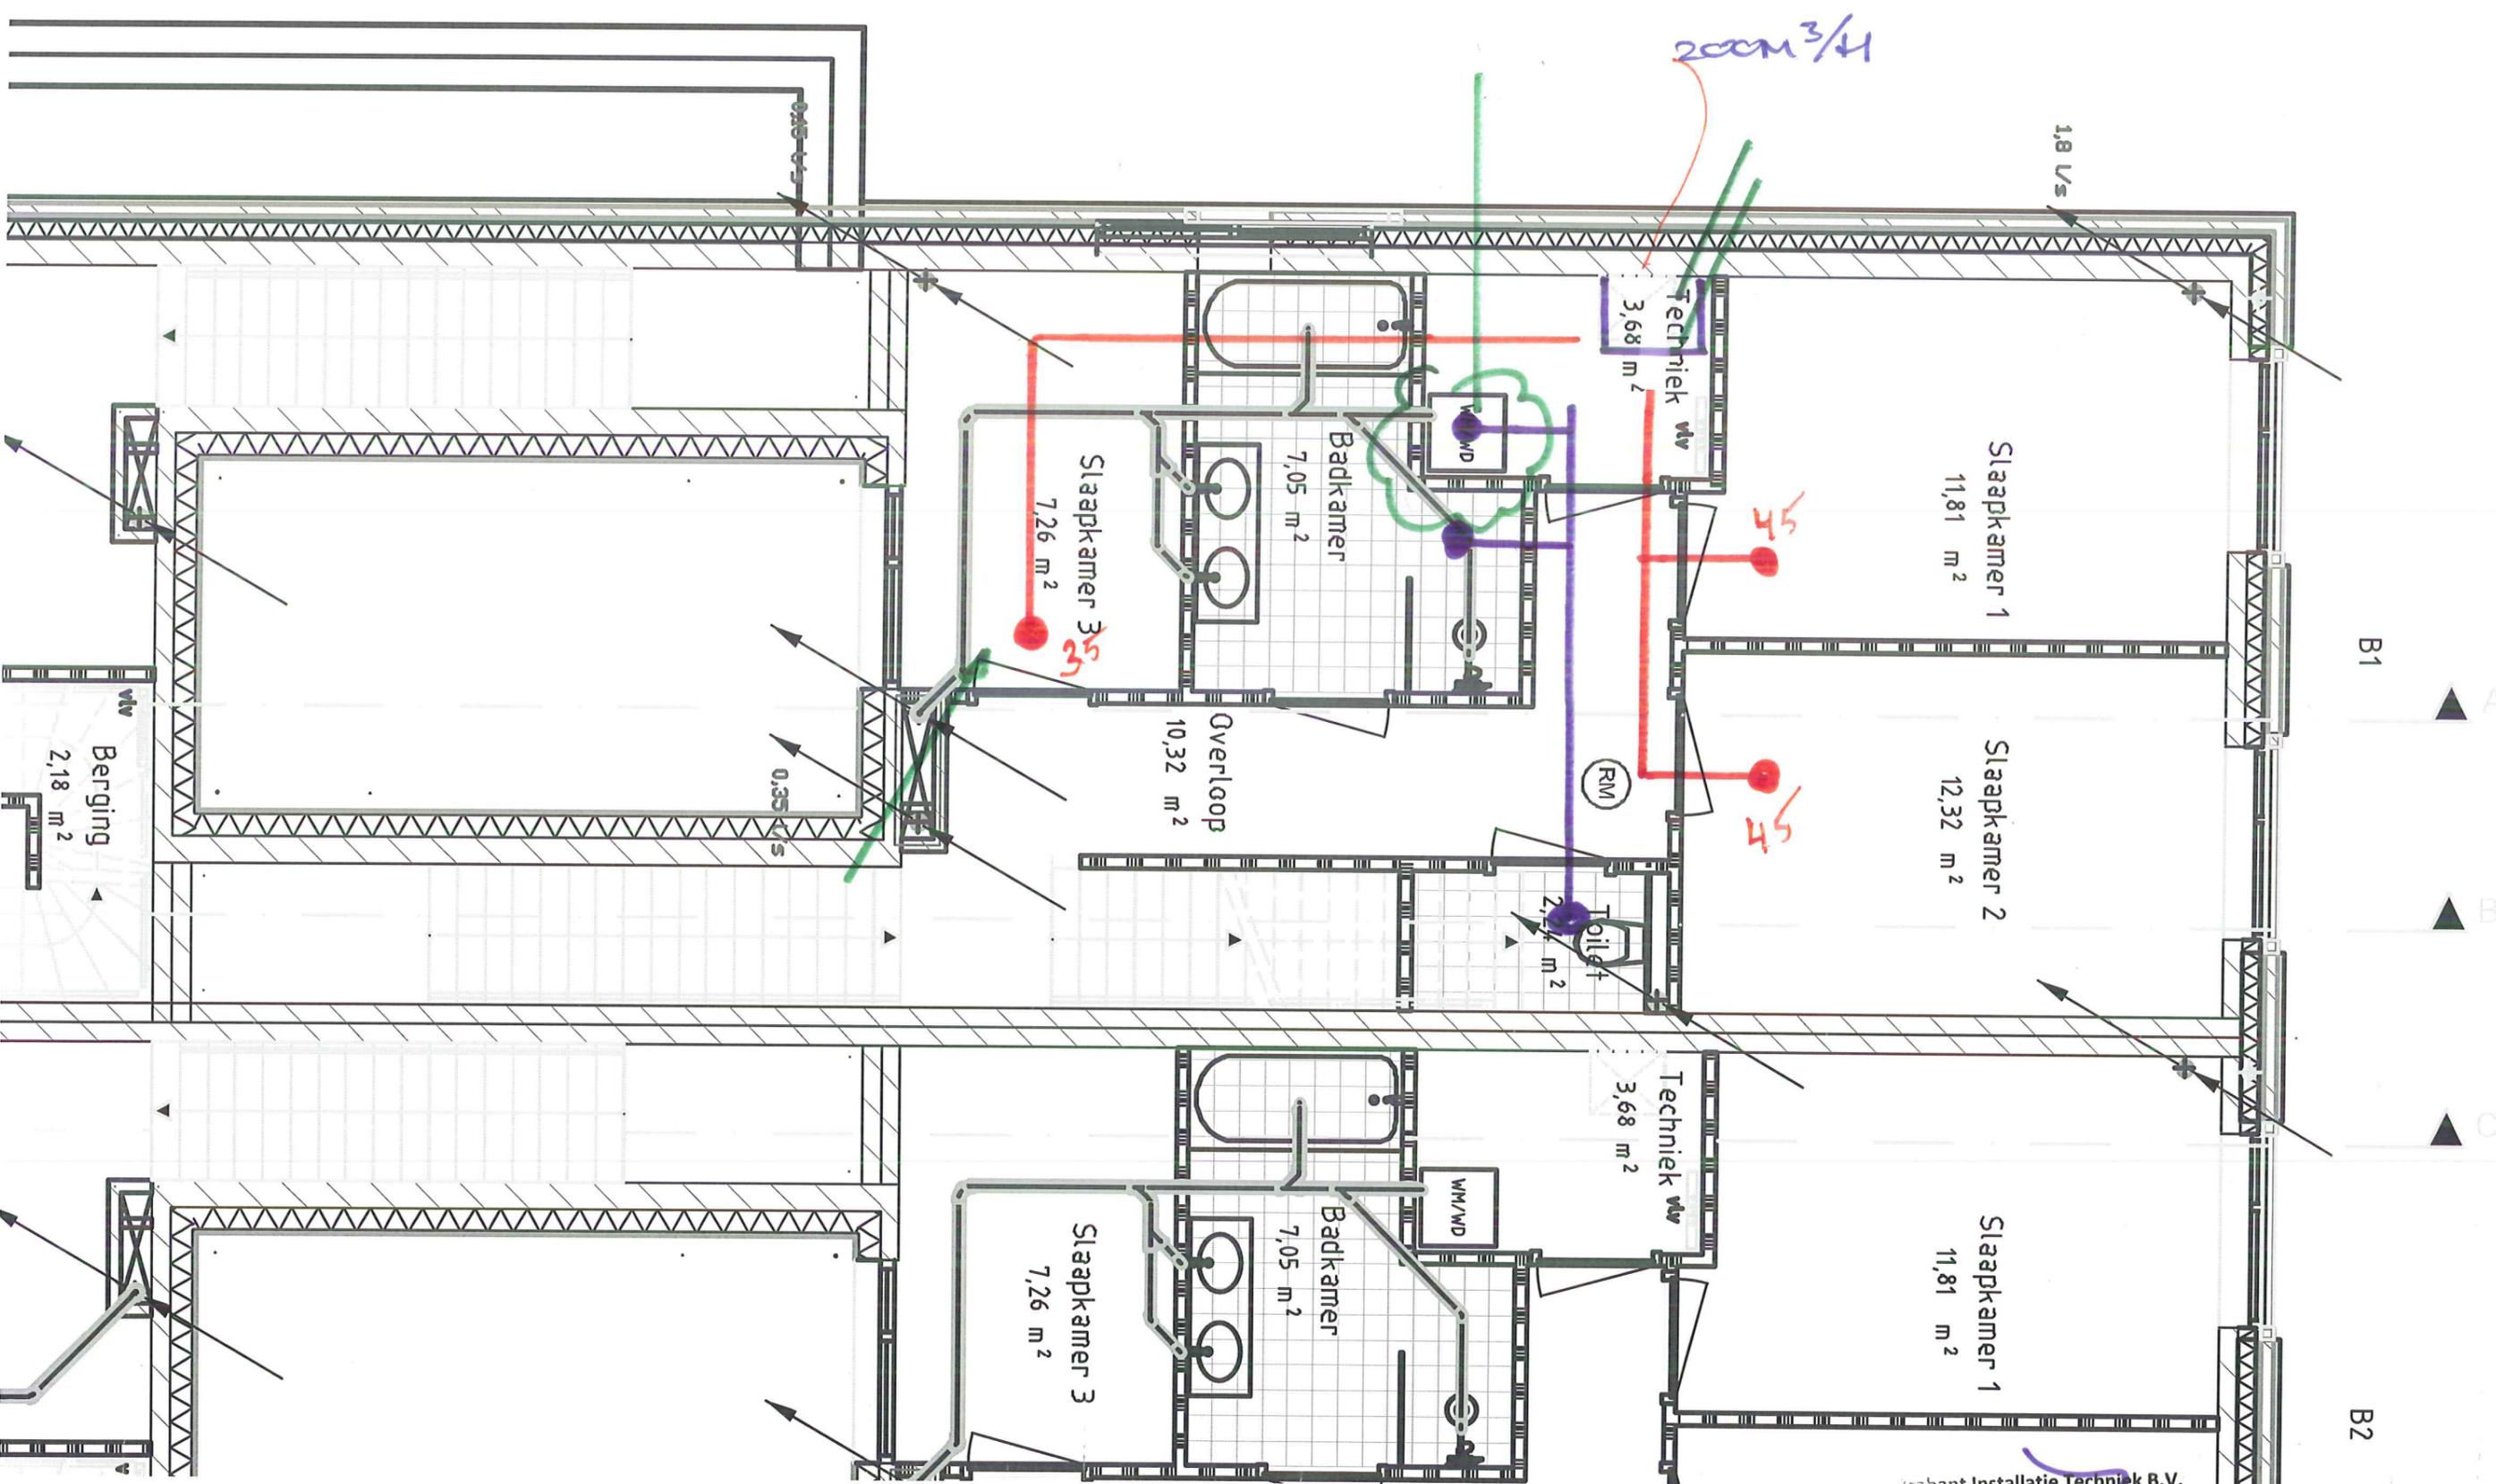

brabant Installatie Techniek B.V.
 Vaartveld 15
 4704 SE Roosendaal
 Tel: 0165-530499
 www.brabanttech.nl

12-10-21

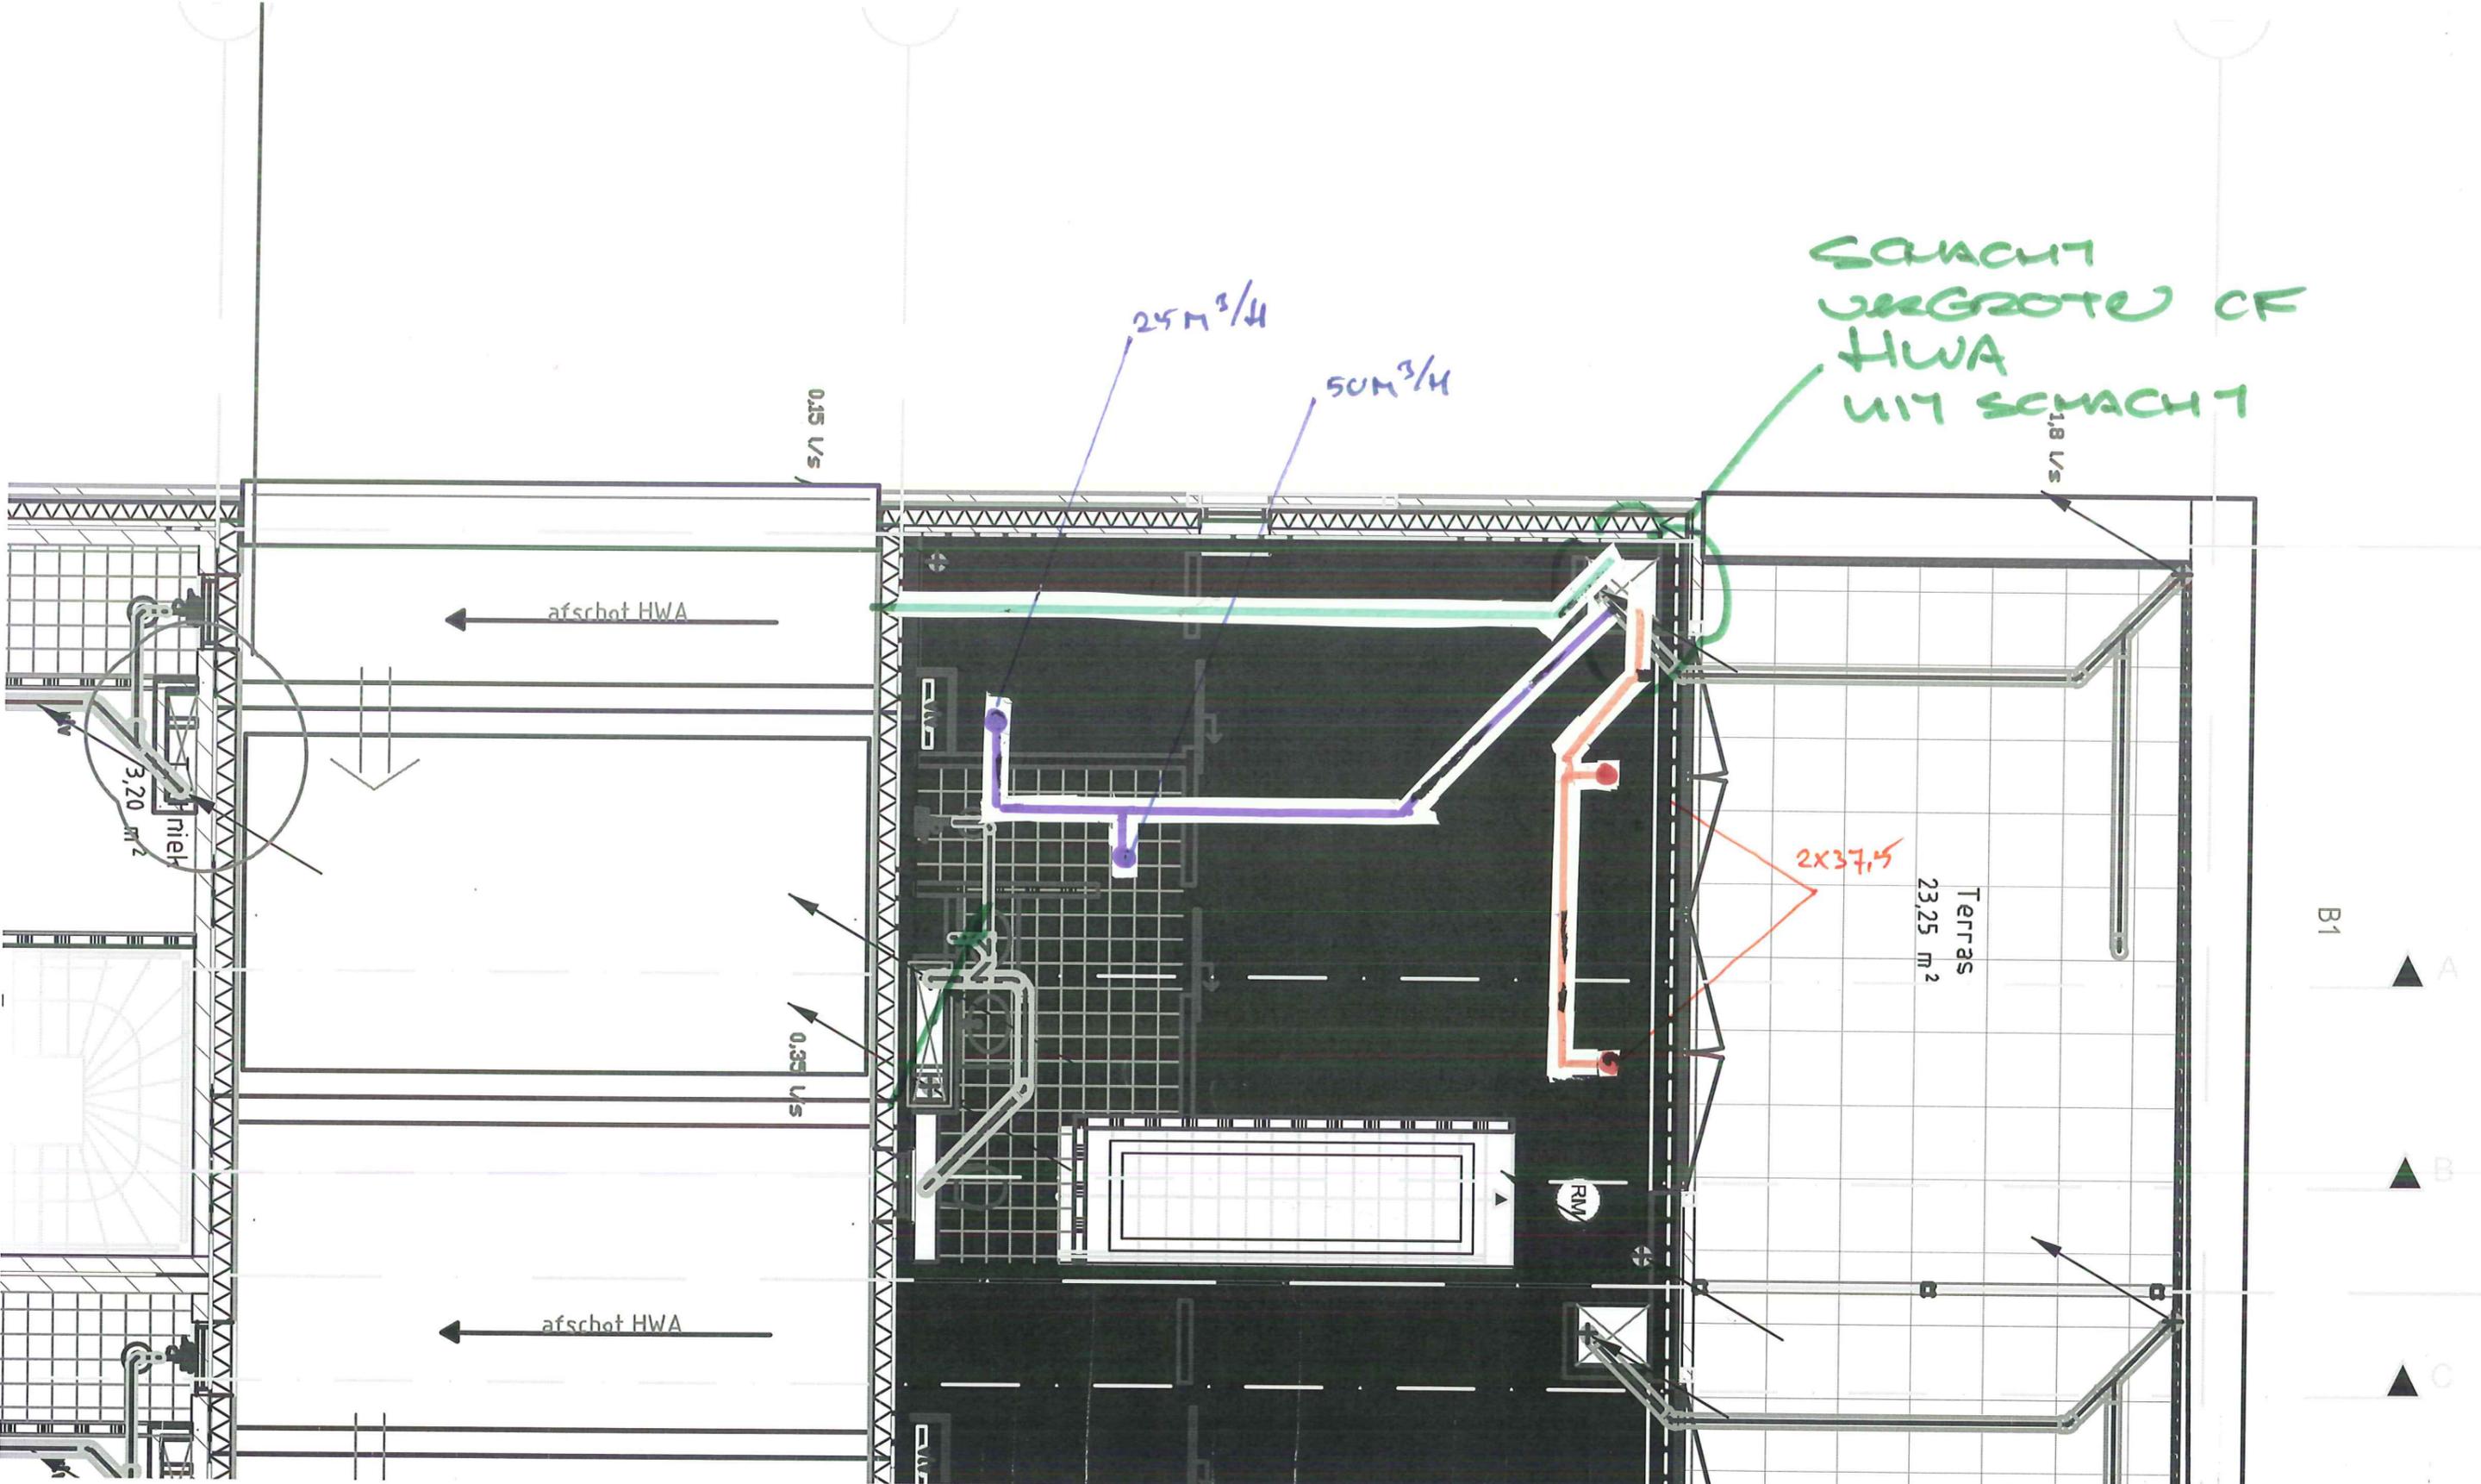

SCHACHT
VERGROTEDE CF
HWA
MET SCHACHT

25 m³/h

50 m³/h

0.15 l/s

1.8 l/s

afschot HWA

3.20 m²

2x37.5

TERRAS
23.25 m²

0.35 l/s

afschot HWA

B1

A

B

C

Brabant Installatie Techniek B.V.

Vaartveld 15

4704 SE Roosendaal

Tel: 0165-530499

www.brabanttech.nl

12-10-21