




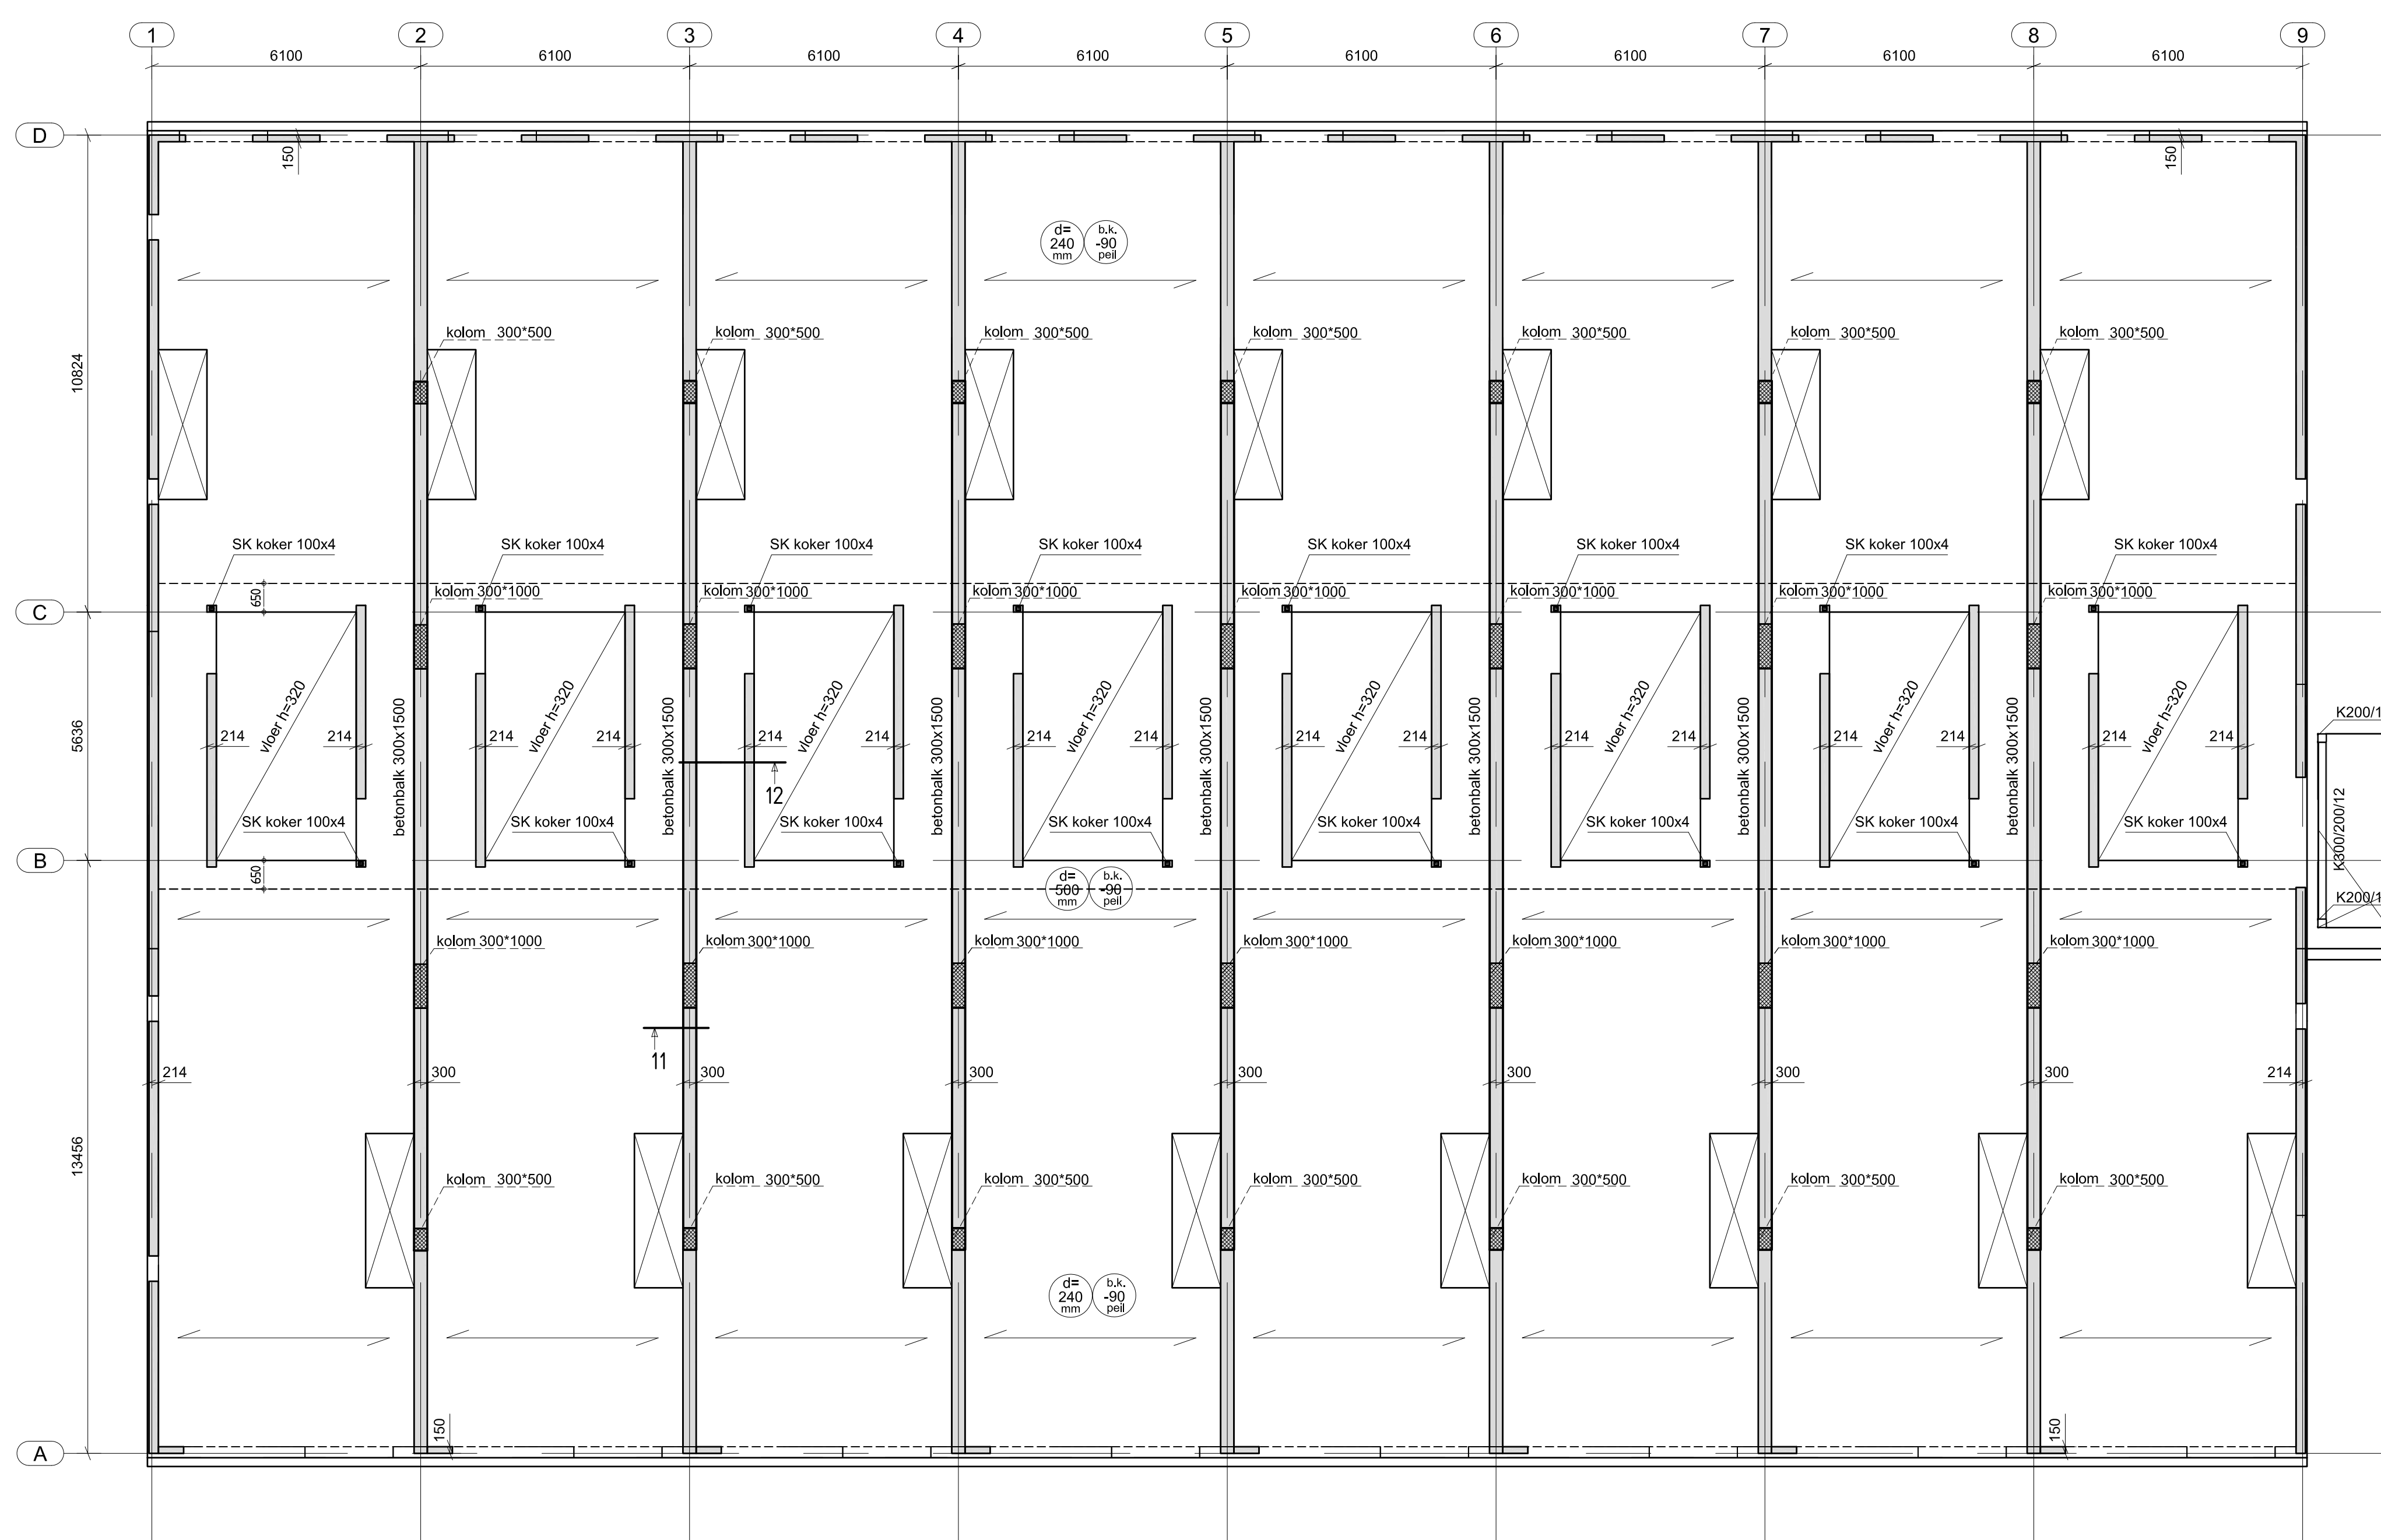

Begane grond
1:100

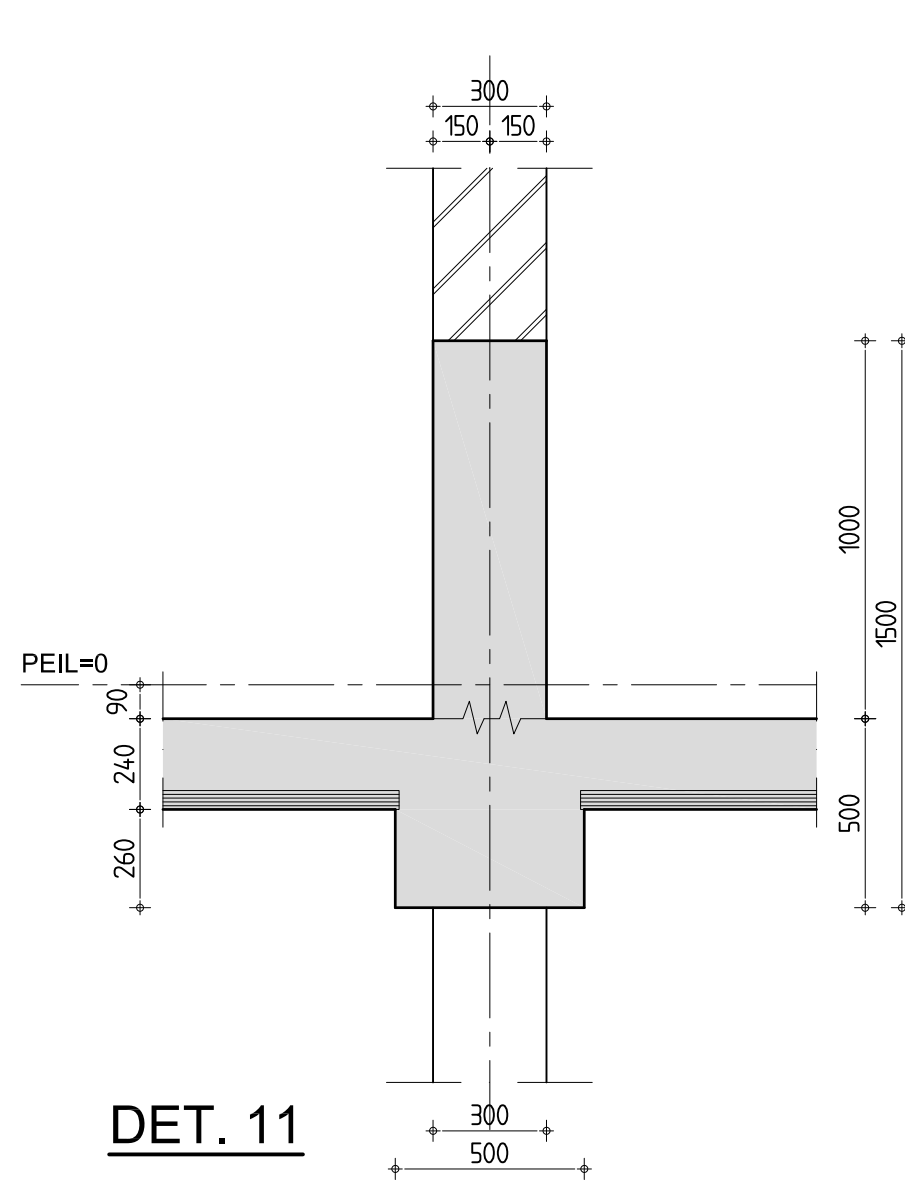

DET. 11

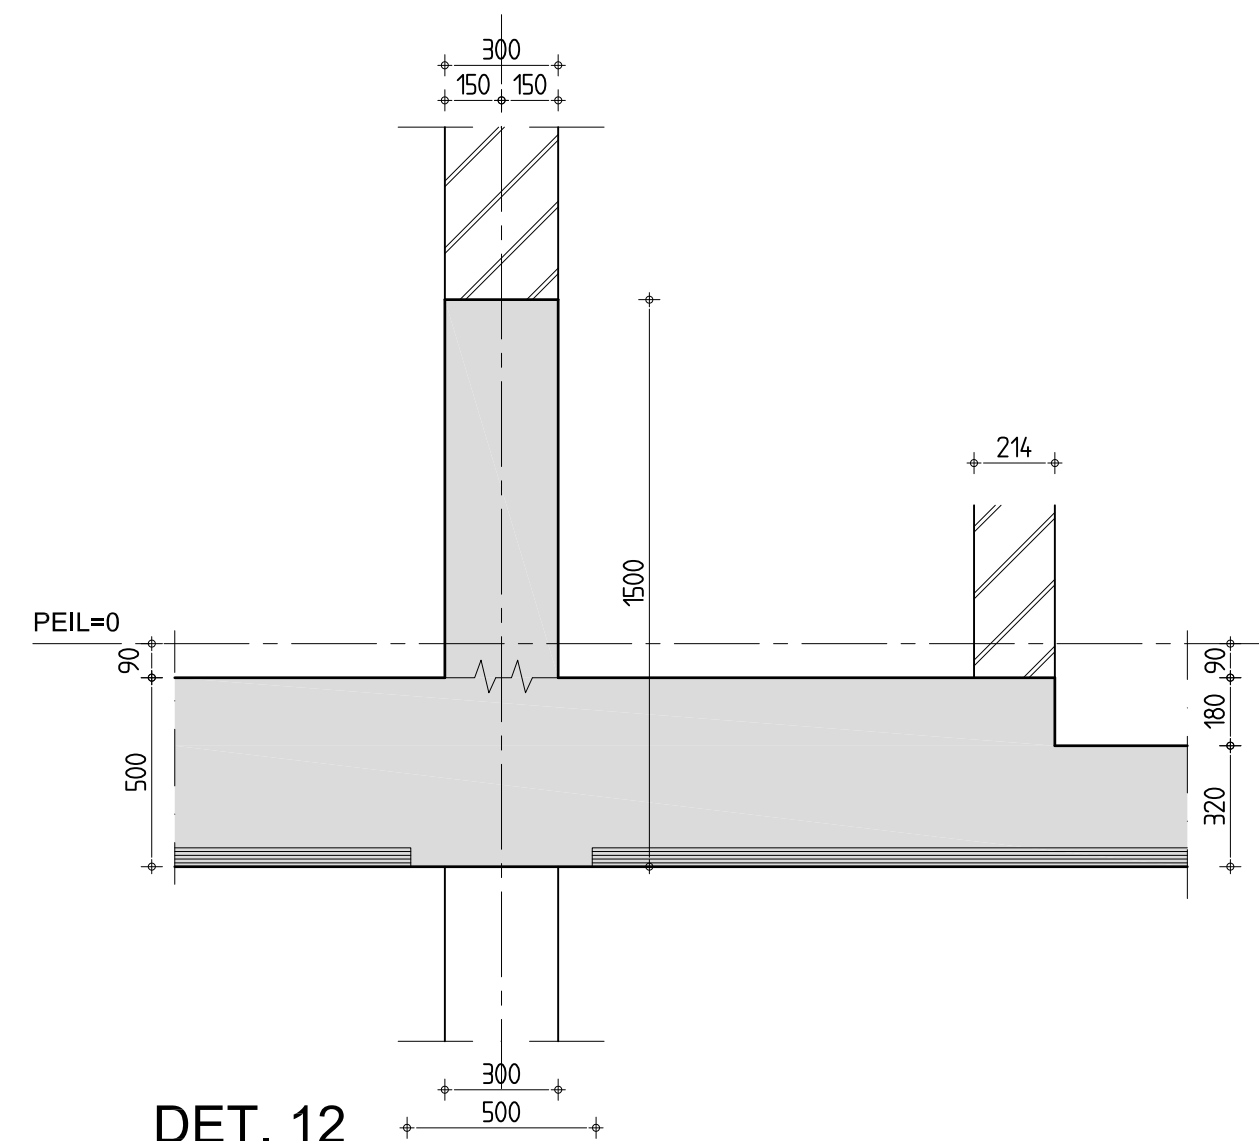

DET. 12

RENVOOI:

Algemeen

- alle maten in het werk meten en/of controleren
- peil = 5,4 m + l.o.v. N.A.P.
- brandwerendheid van de hoofddrag constructie min. 60 minuten

Beton

- in het werk gestort: betonkwaliteit: C30/37
- prefab: betonkwaliteit: C45/55

Staal

- staalkwaliteit: S235
- staalkwaliteit buizen: S275
- boutkwaliteit: 8.8
- ankerboutkwaliteit: 4.6
- lassen: a= min. 4mm tenzij anders volgt uit detailberekening
- oppervlakte behandeling volgens bestek
- alle gesloten buisprofielen voorzien van ontluuchtingsgaatjes t.b.v. verzinken
- hulpstaal tbv bouwkundige voorzieningen volgens tekening architect
- hulpstaal tbv dakranden volgens opgave leverancier
- detailberekening verbindingen door leverancier staalconstructie
- alle niet ingestorte delen van de hoofdconstructie in staal brandwerend bekleden (min. 60 minuten)

Hout

- sterkteklasse: CS18

Metselwerk / Lijmwerk

- kwaliteit dragend metselwerk: fk= 6,6 N/mm2 volgens NEN 6790 artikel 9.1 (KZS lijmelementen CS12)
- dilataties metselwerk volgens opgave leverancier

- kolom: kolom boven de vloer
- kolom: kolom onder de vloer

breedplaatvloer, overal voegnetten en haarspelden rondom vrije randen toepassen

- wand (insitu) - bovenpeil KZS
- wand / penant (prefab beton)
- wand (kalkzandsteen)
- wand (metselwerk)

IN BEWERKING 24-01-2022

editie | datum | omschrijving | getekend door

opdrachtgever: Schonck, Schul & Compagnie

architect: Rienks Architecten

project: Klokkenberg, Klassepaviljoens gebouw C en E

onderdeel: Begane grond

projectleider:
J. Fineman
projectconstructeur
J. Fineman
projecttekenaar:
L. Dikmans

schaal: 1:100
formaat: A1

BOXSEL
ENGINEERING

Banelluxweg 13
4904 SJ Oosterhout (NB)
T 0162 45 12 80
F 0162 42 35 72
E info@vanboxsel.nl
T www.vanboxsel.nl

werknnummer:
17-025C
tekeningnummer:
VO 2-03