



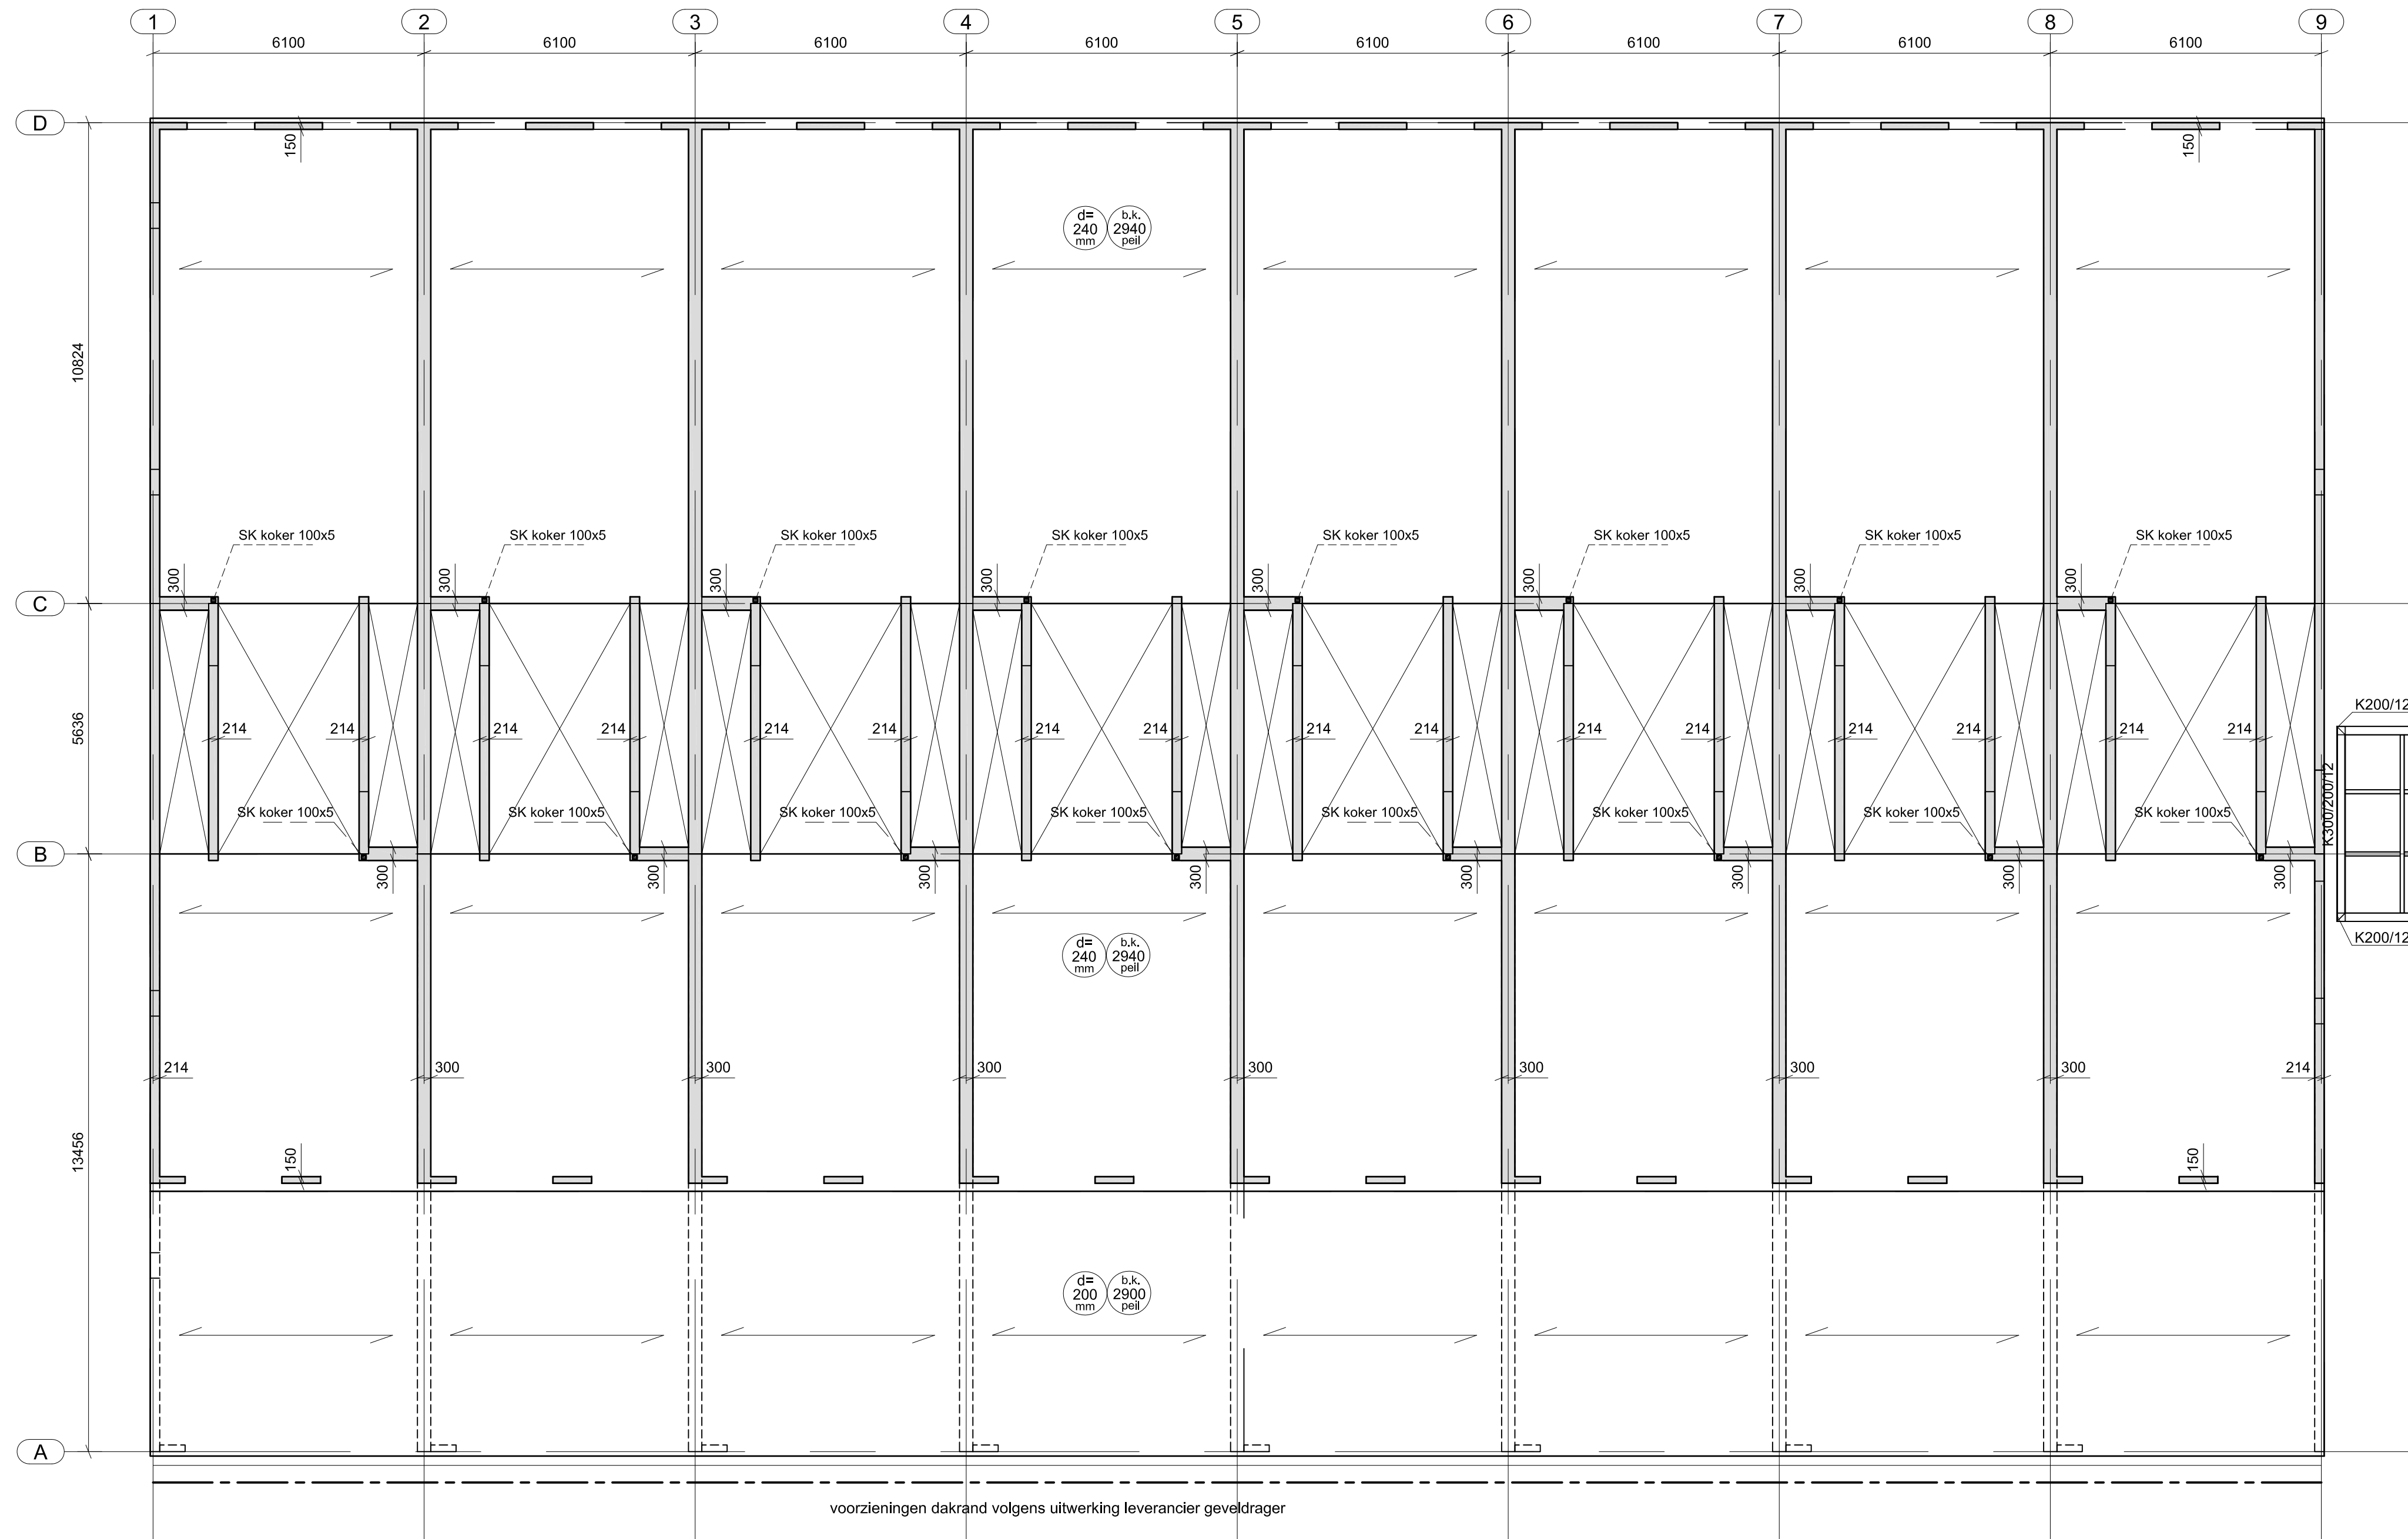

Eerste verdiepingsvloer
1:100

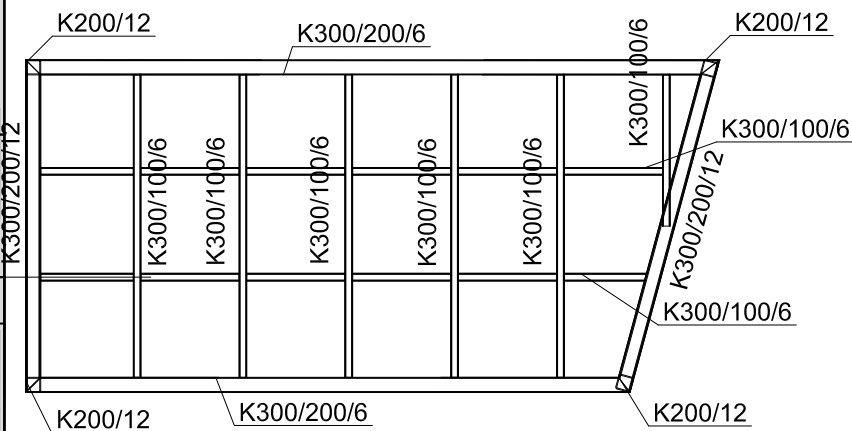

RENVOOI:
Algemeen

- alle maten in het werk meten en/of controleren
- peil = 5,4 m + t.o.v. N.A.P.
- brandwerendheid van de hoofd draag constructie min. 60 minuten

Beton

- in het werk gestort: betonkwaliteit: C30/37
- prefab: betonkwaliteit: C45/55

Staal

- staalkwaliteit: S235
- staalkwaliteit buizen: S275
- boutkwaliteit: 8.8
- ankerboutkwaliteit: 4.6
- lassen: a= min. 4mm tenzij anders volgt uit detailberekening
- oppervlakte behandeling volgens bestek
- alle gesloten buisprofielen voorzien van ontluchtingsgaatjes t.b.v. verzinken
- hulpstaal tbv bouwkundige voorzieningen volgens tekening architect
- hulpstaal tbv dakranden volgens opgave leverancier
- detailberekening verbindingen door leverancier staalconstructie
- alle niet ingestorte delen van de hoofd draag constructie in staal brandwerend bekleden (min. 60 minuten)

Hout

Metselwerk / Lijmwerk

- sterkteklasse: CS18
- kwaliteit dragend metselwerk: fk= 6,6 N/mm2 volgens NEN 6790 artikel 9.1 (KZS lijmelementen CS12)
- dilataties metselwerk volgens opgave leverancier

- kolom: kolom boven de vloer
- kolom: kolom onder de vloer

breedplaatvloer, overal voegnetten en haarspelden rondom vrije randen toepassen

IN BEWERKING 24-01-2022