


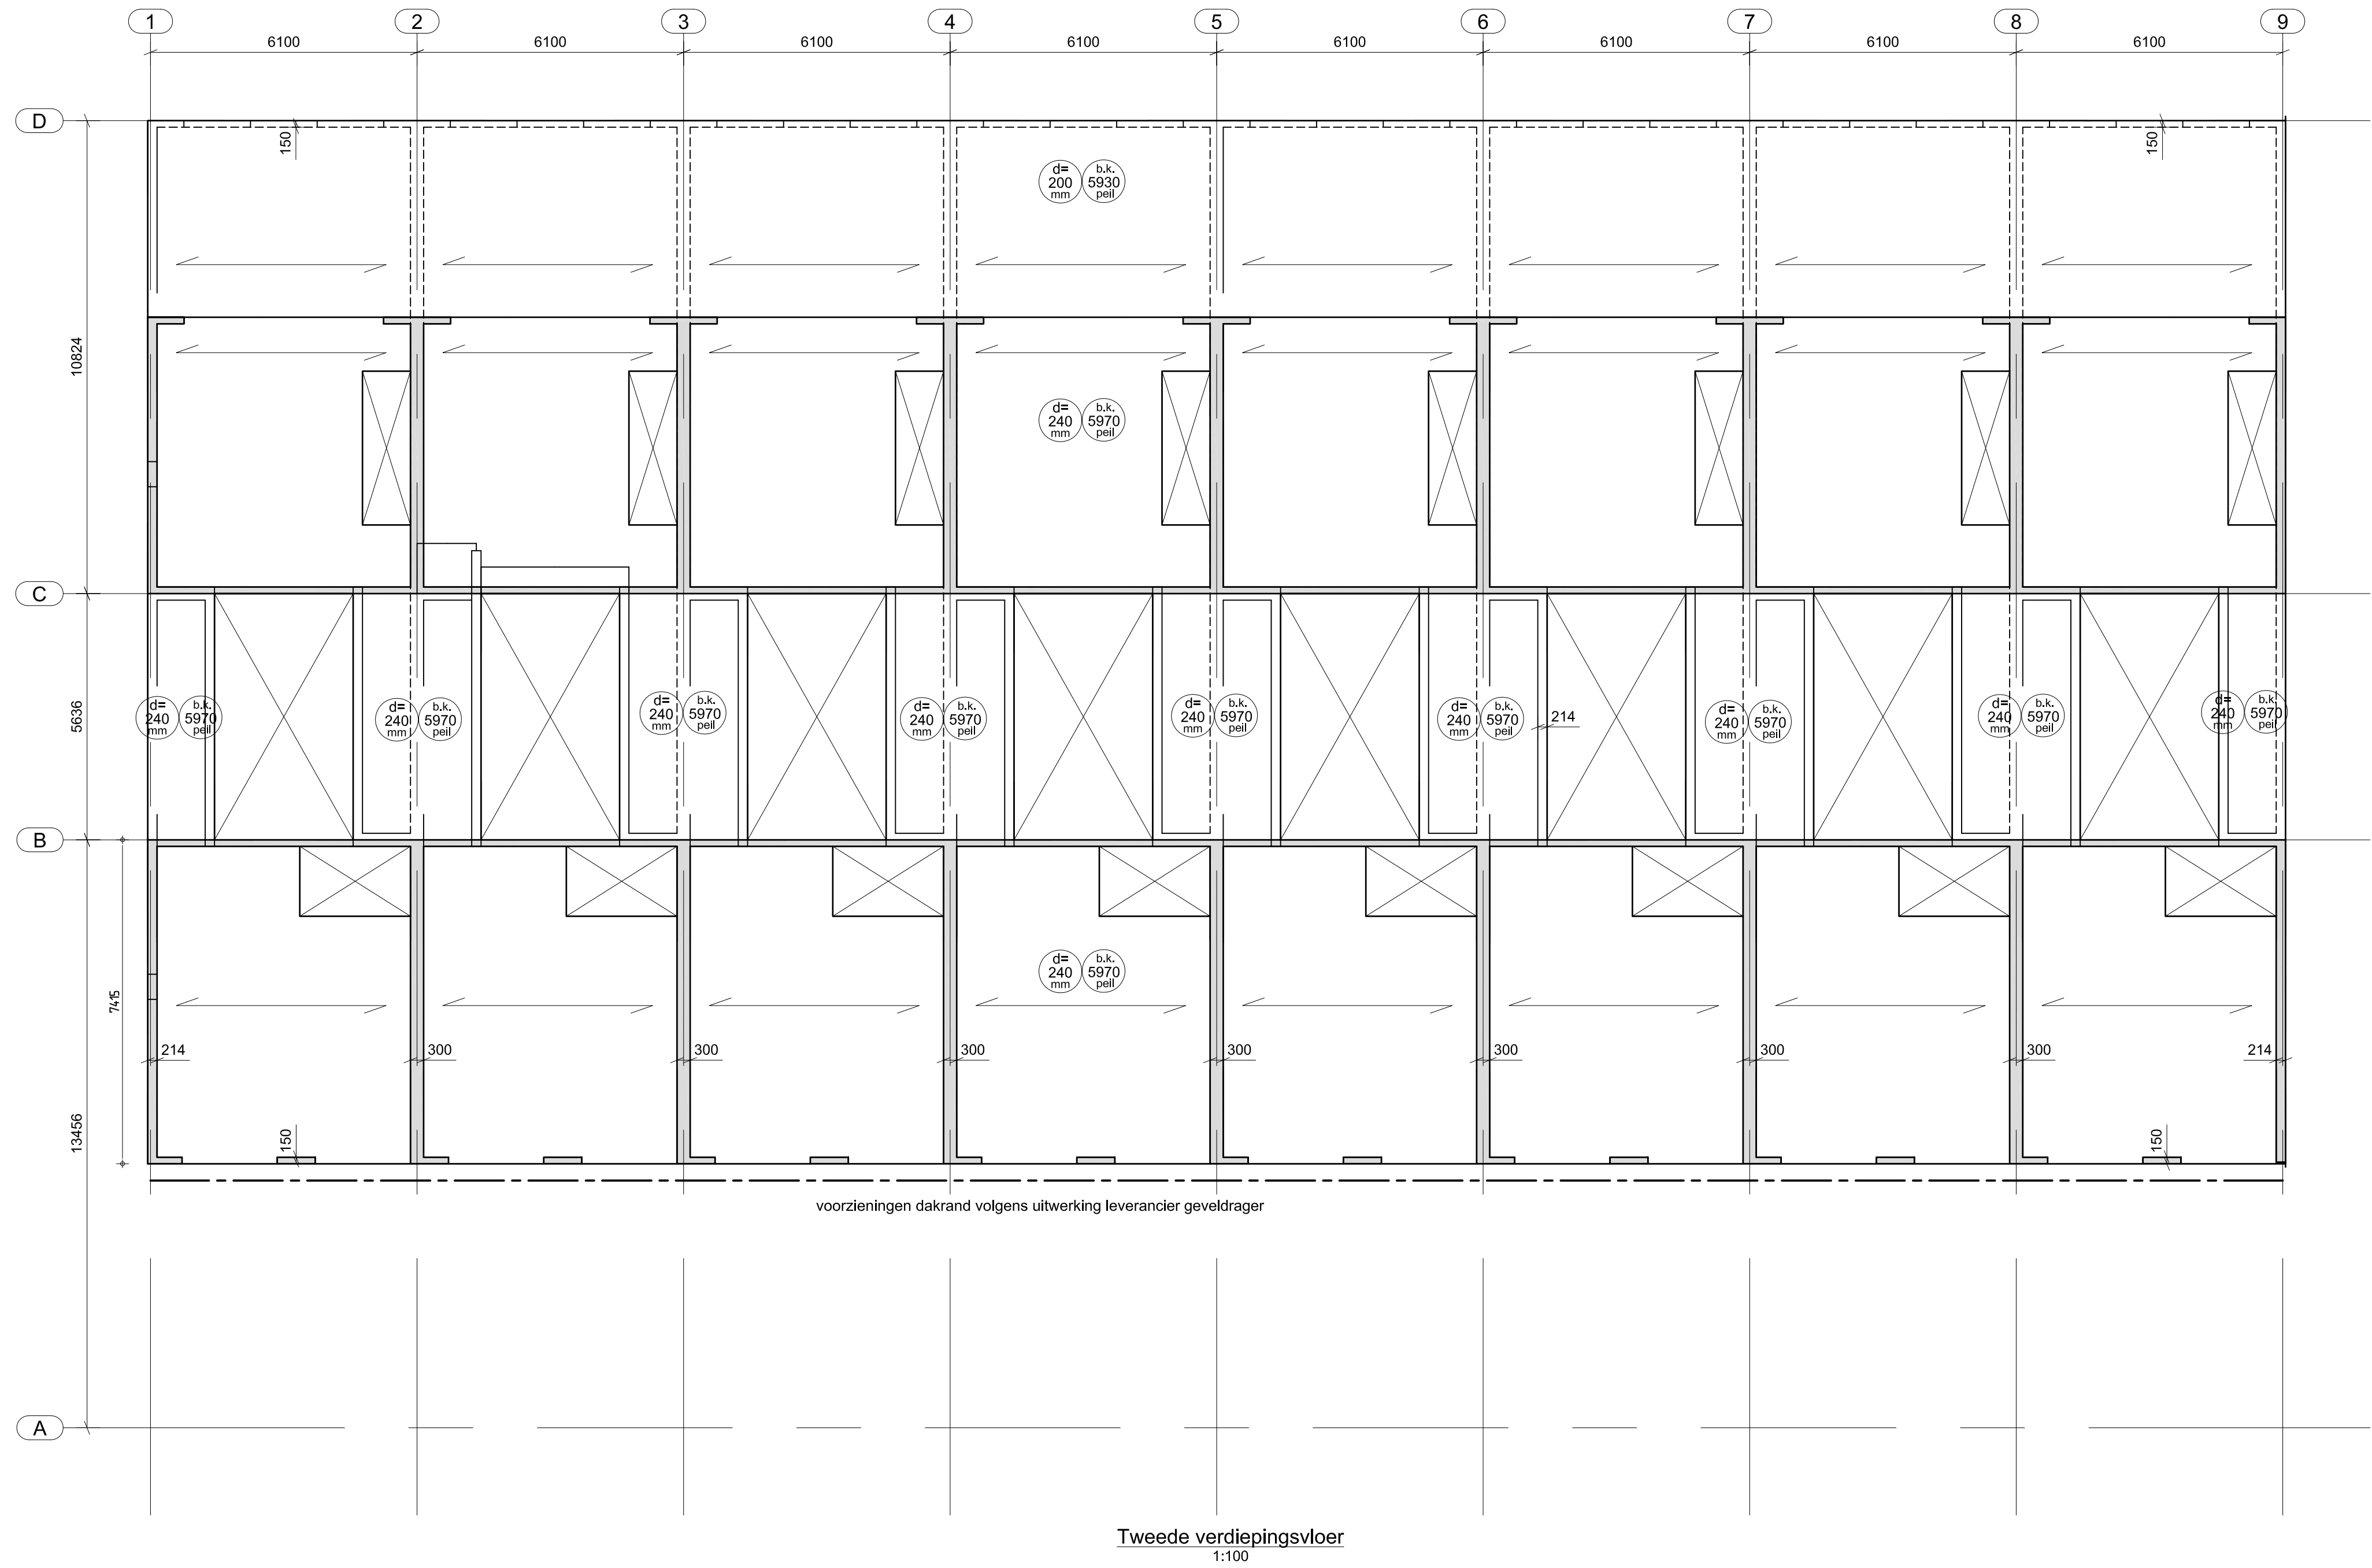

Tweede verdiepingsvloer
1:100

IN BEWERKING 24-01-2022

editie	datum	omschrijving	getekend door
opdrachtgever :	Schonck, Schul & Compagnie	projectleider :	J. Fijneman
architect :	Rienks Architecten	projectconstructeur :	J. Fijneman
project :	Klokkenberg, Klassepaviljoens gebouw C en E	projecttekenaar :	L. Dikmans
onderdeel :	Tweede verdiepingsvloer	schaal :	1:100
		formaat :	A1