
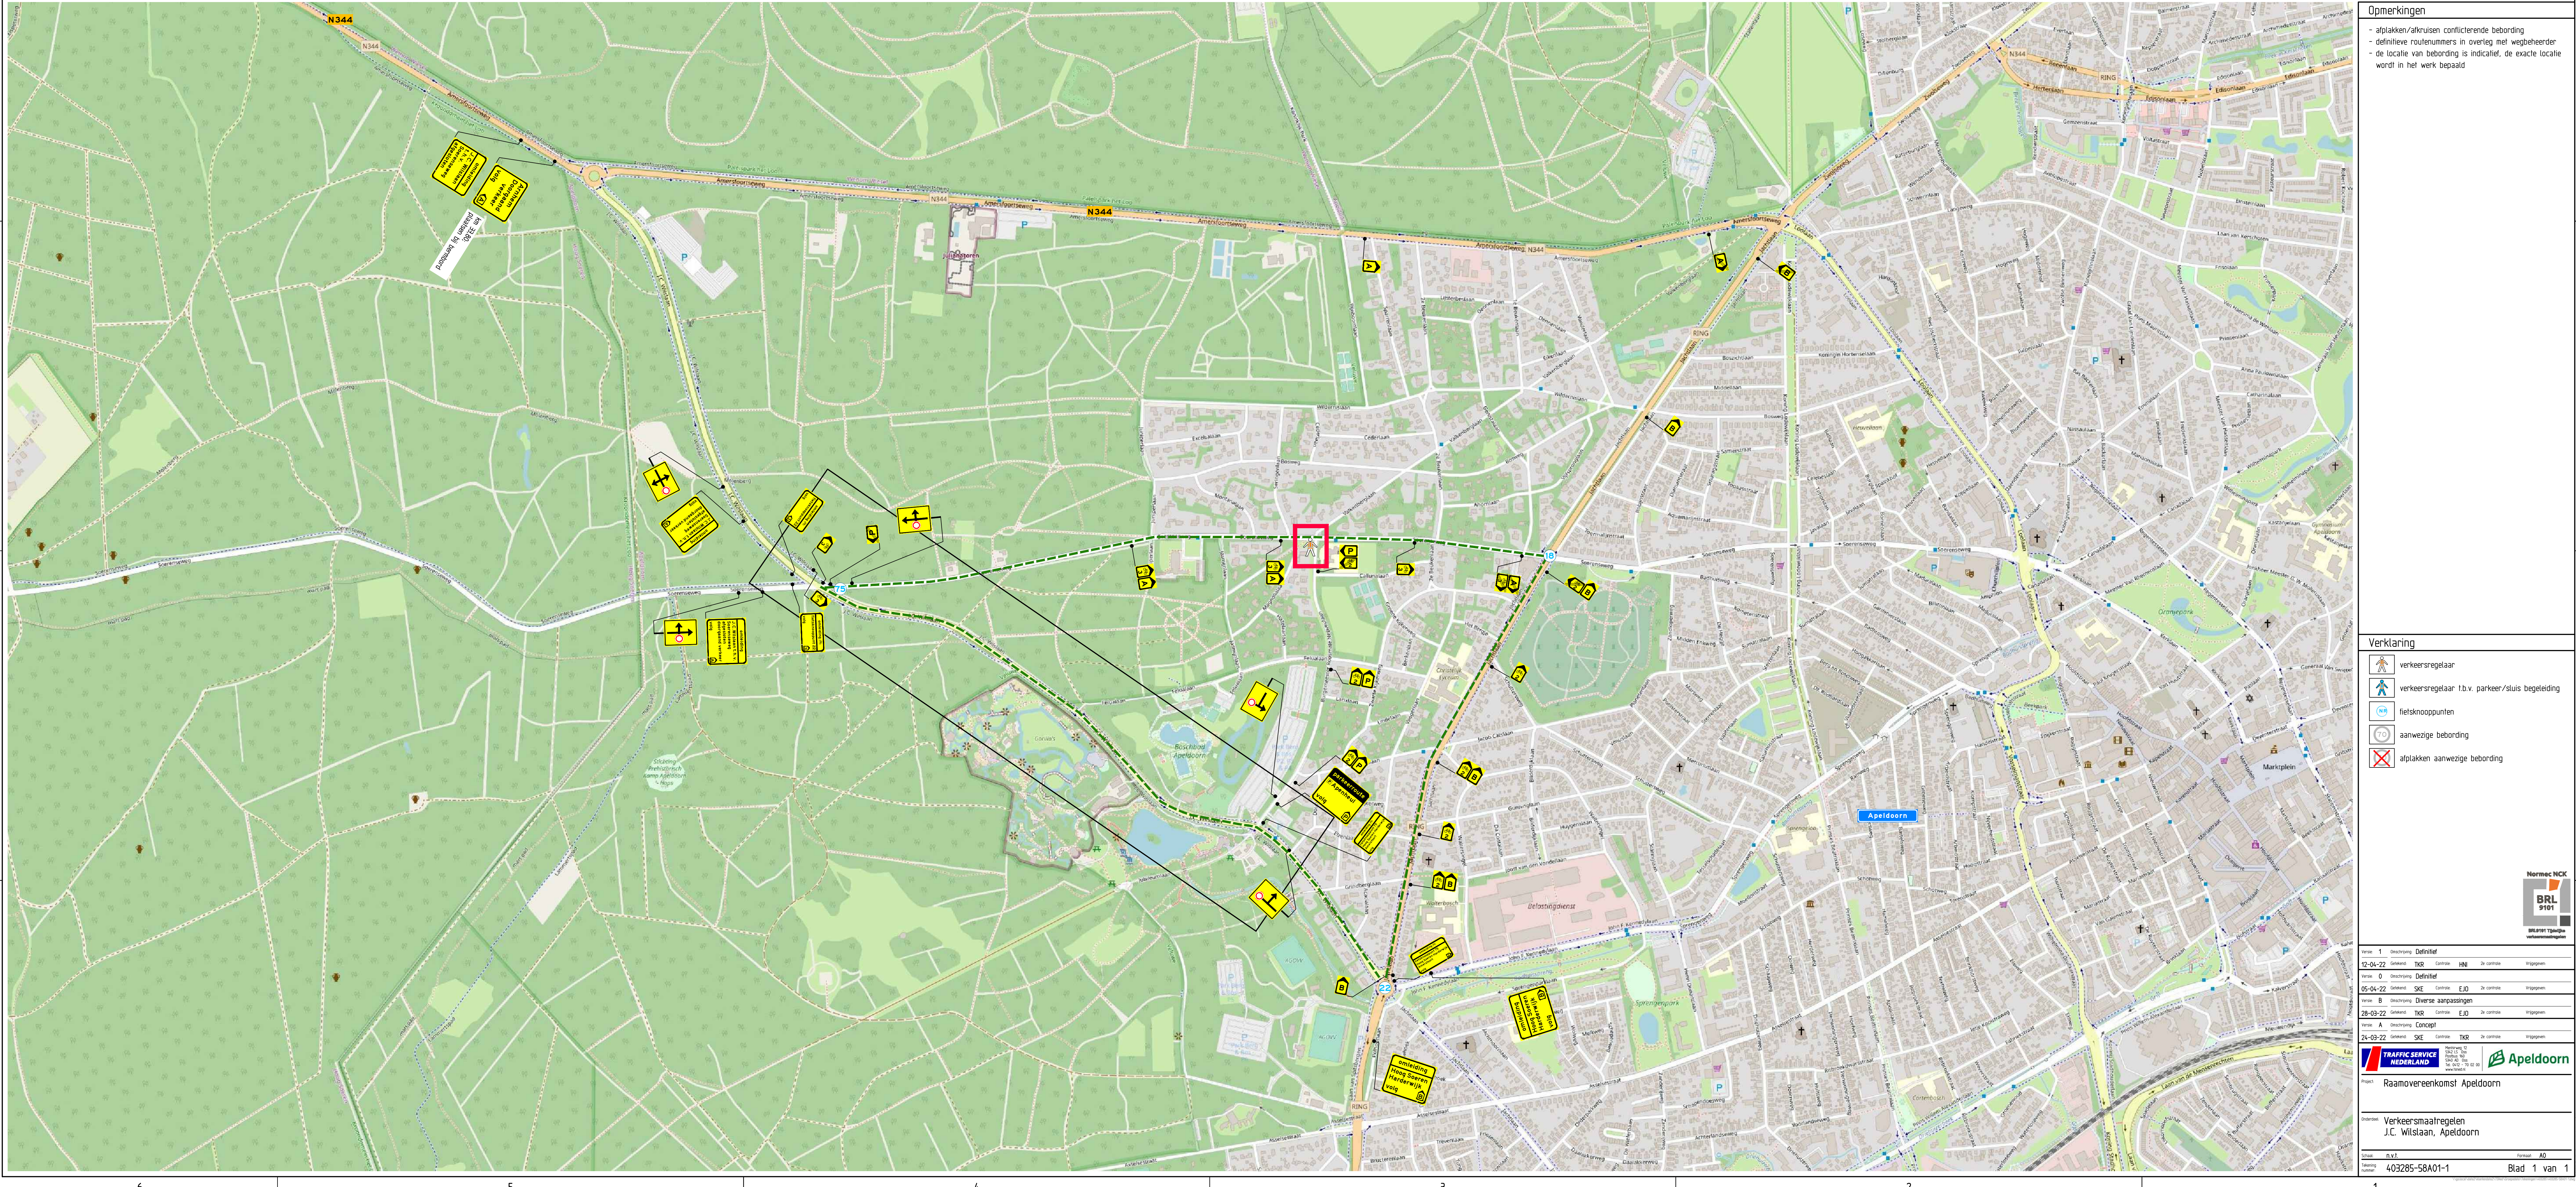


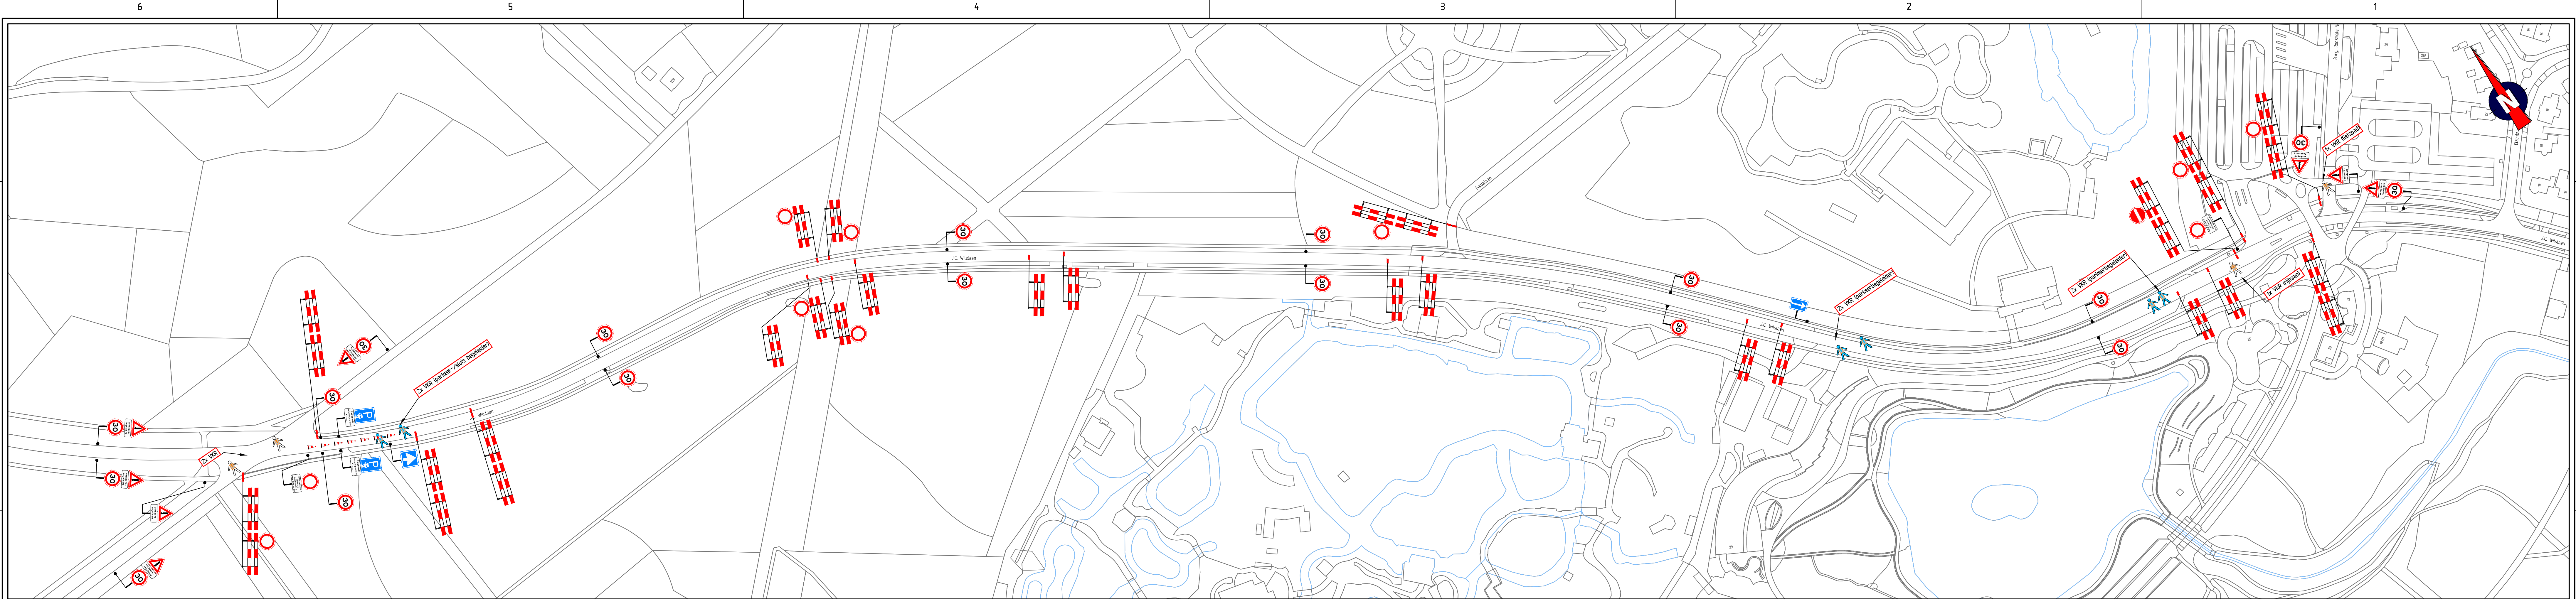

Opmerkingen

- afplakken/afkruisen conflicterende bebording
- definitieve routenummers in overleg met wegbeheerder
- de locatie van bebording is indicatief, de exacte locatie wordt in het werk bepaald

Verklaring

- verkeersregelaar
- verkeersregelaar t.b.v. parkeer/sluits begeleiding
- fietsknooppunten
- aanwezige bebording
- afplakken aanwezige bebording

Normen NCK
BRL 9101
BR1017 Tekenregels verkeersinrichtingen

Revisie	Uitsluitend	Definitief
12-04-22	Overname	TOR
05-04-22	Overname	SKE
28-03-22	Overname	CONCEPT
24-03-22	Overname	SKE

Verkeersmaatregelen
J.C. Wilsaen, Apeldoorn

Project Raamovereenkomst Apeldoorn

Blad 1 van 1