


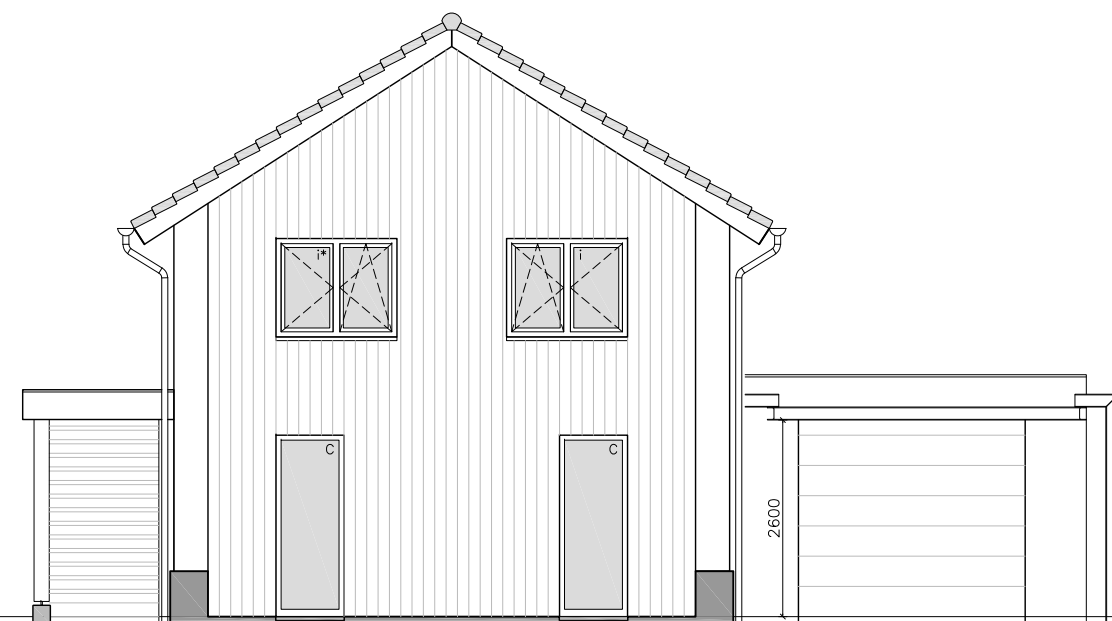
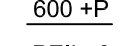
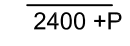
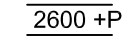
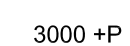
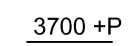
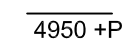
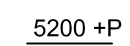
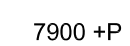


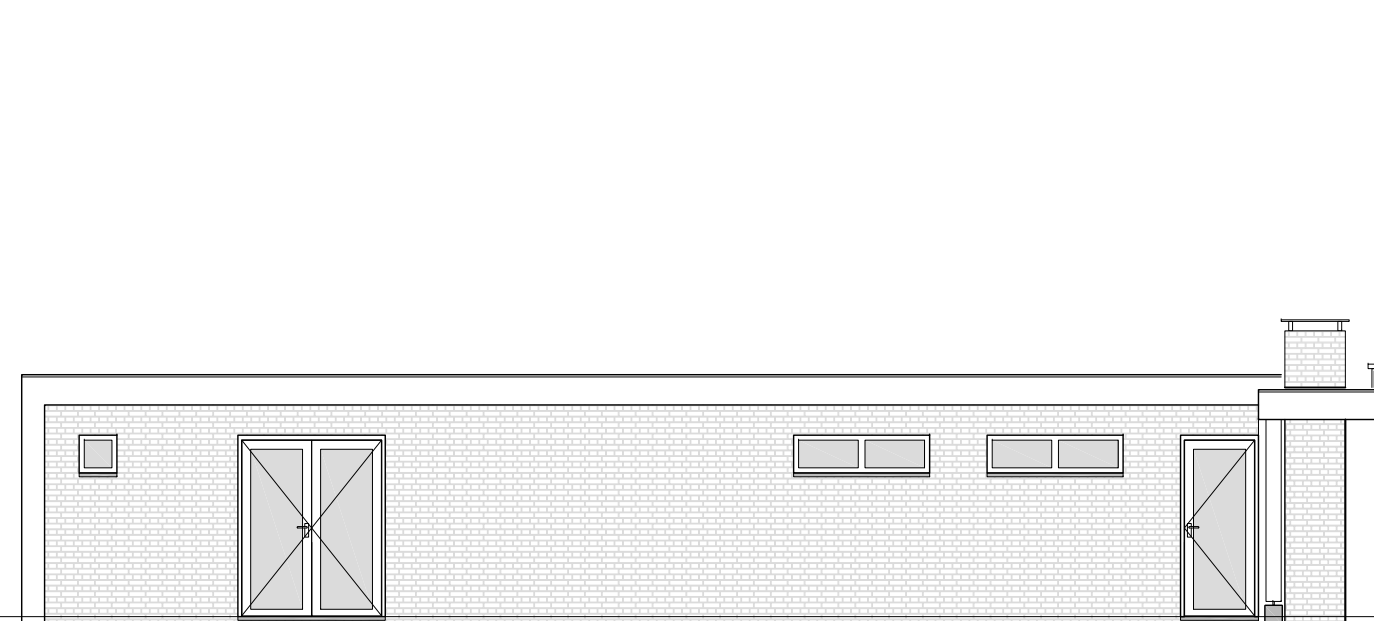


VOORGEVEL - nieuw
schaal 1:100

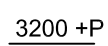


LINKERZIJGEVEL - nieuw
schaal 1:100

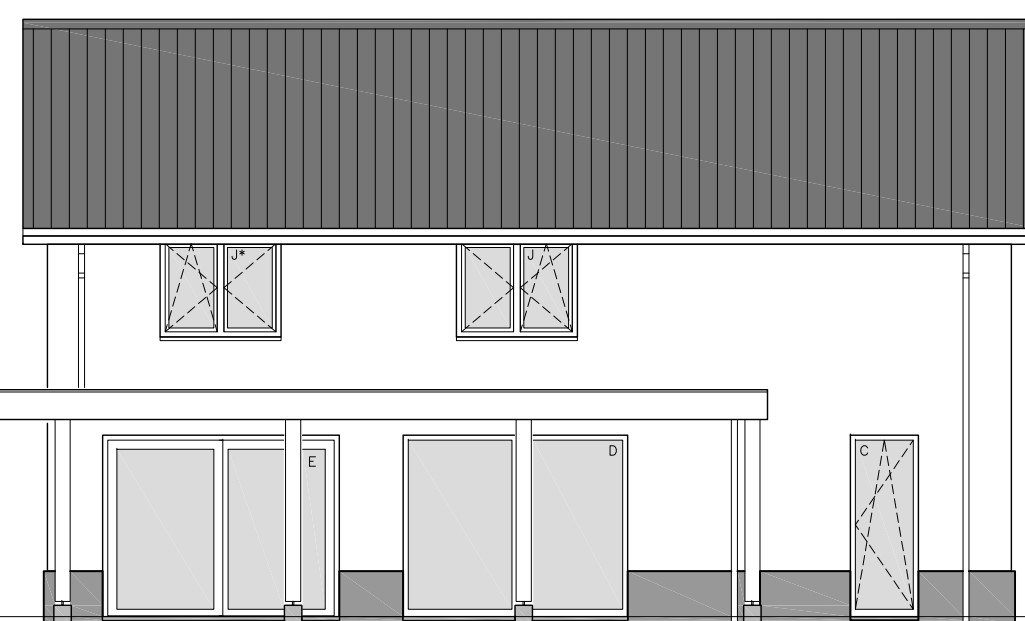


ACHTERGEVEL - nieuw
schaal 1:100

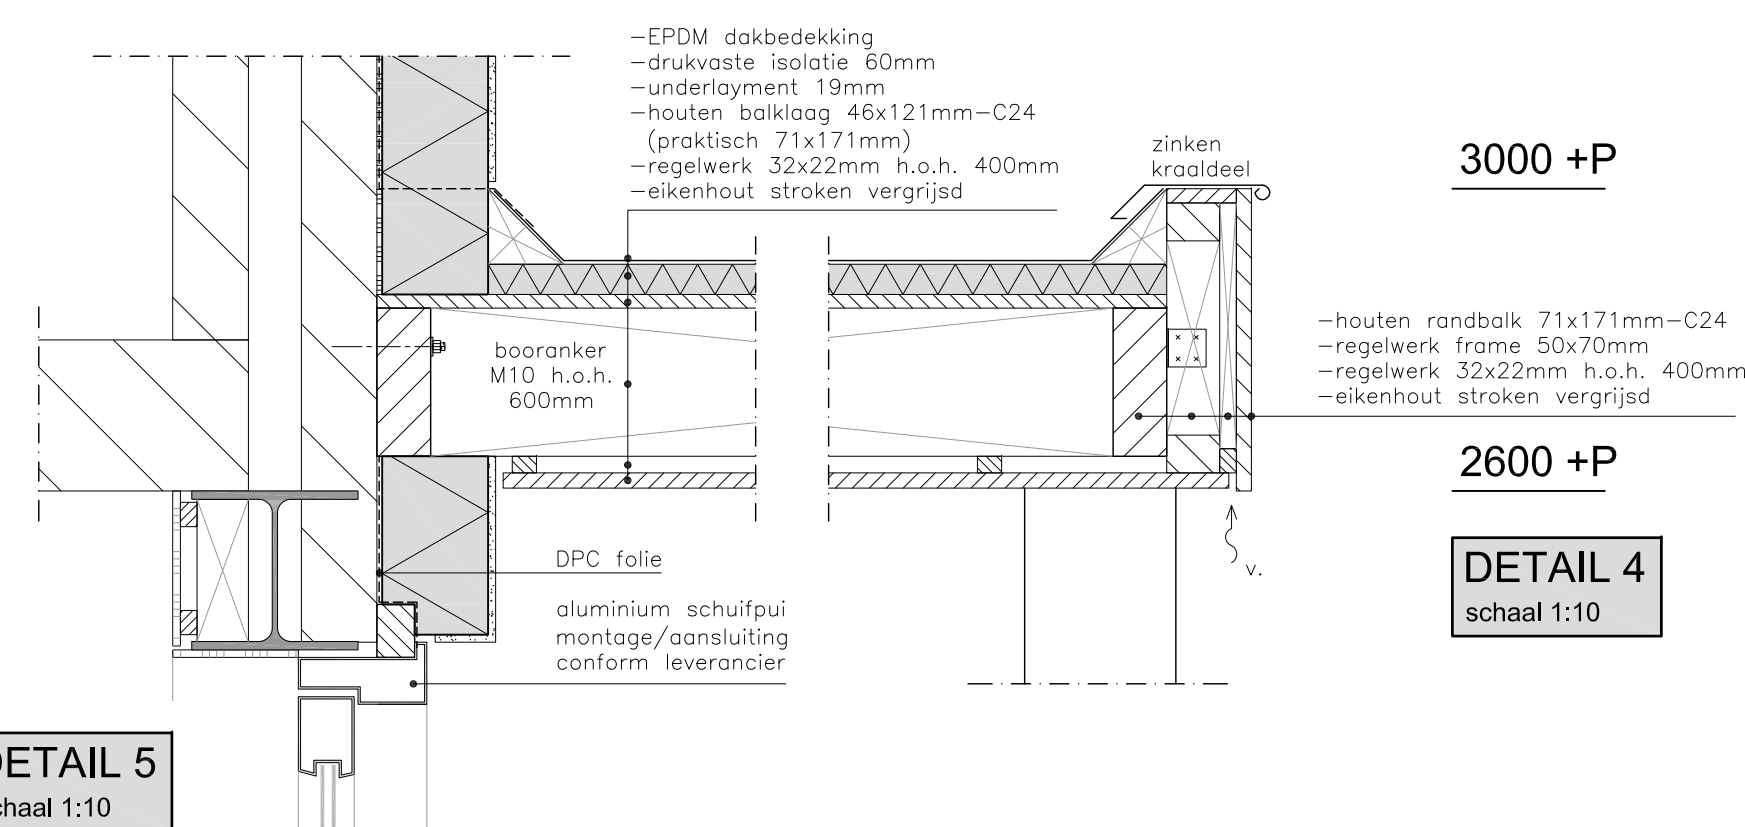


DETAIL 5
schaal 1:10

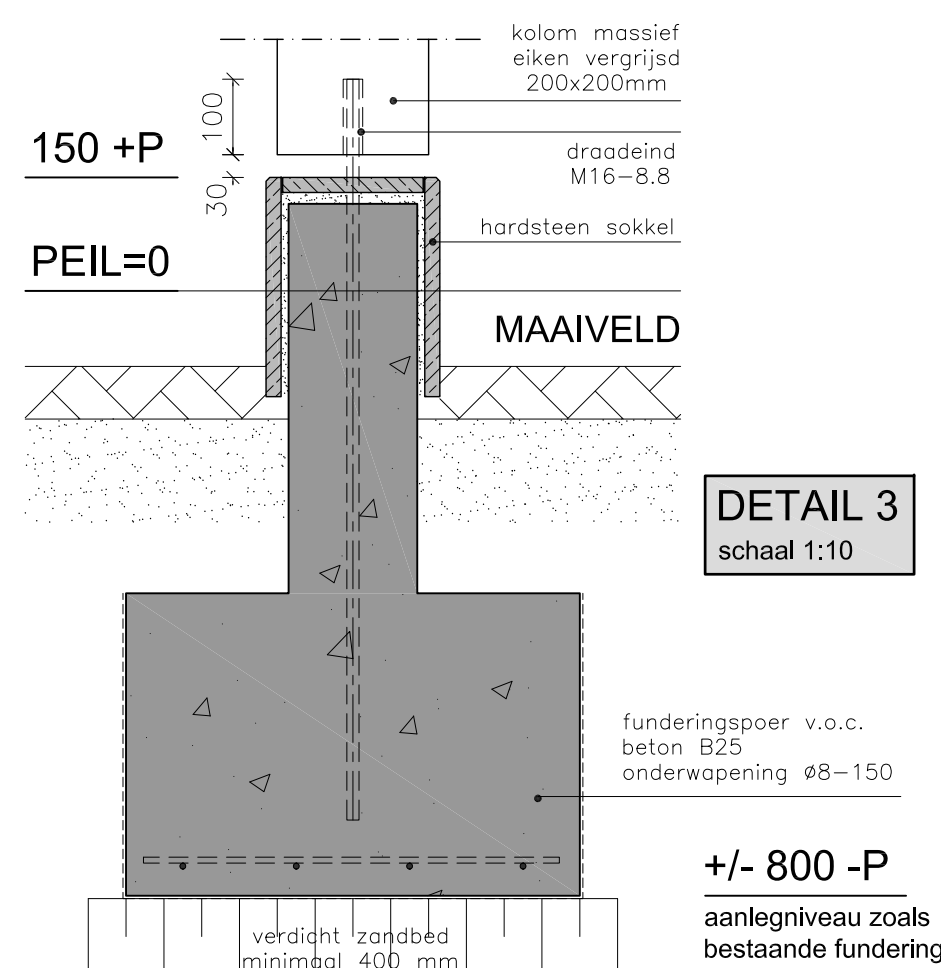


DETAIL 3
schaal 1:10

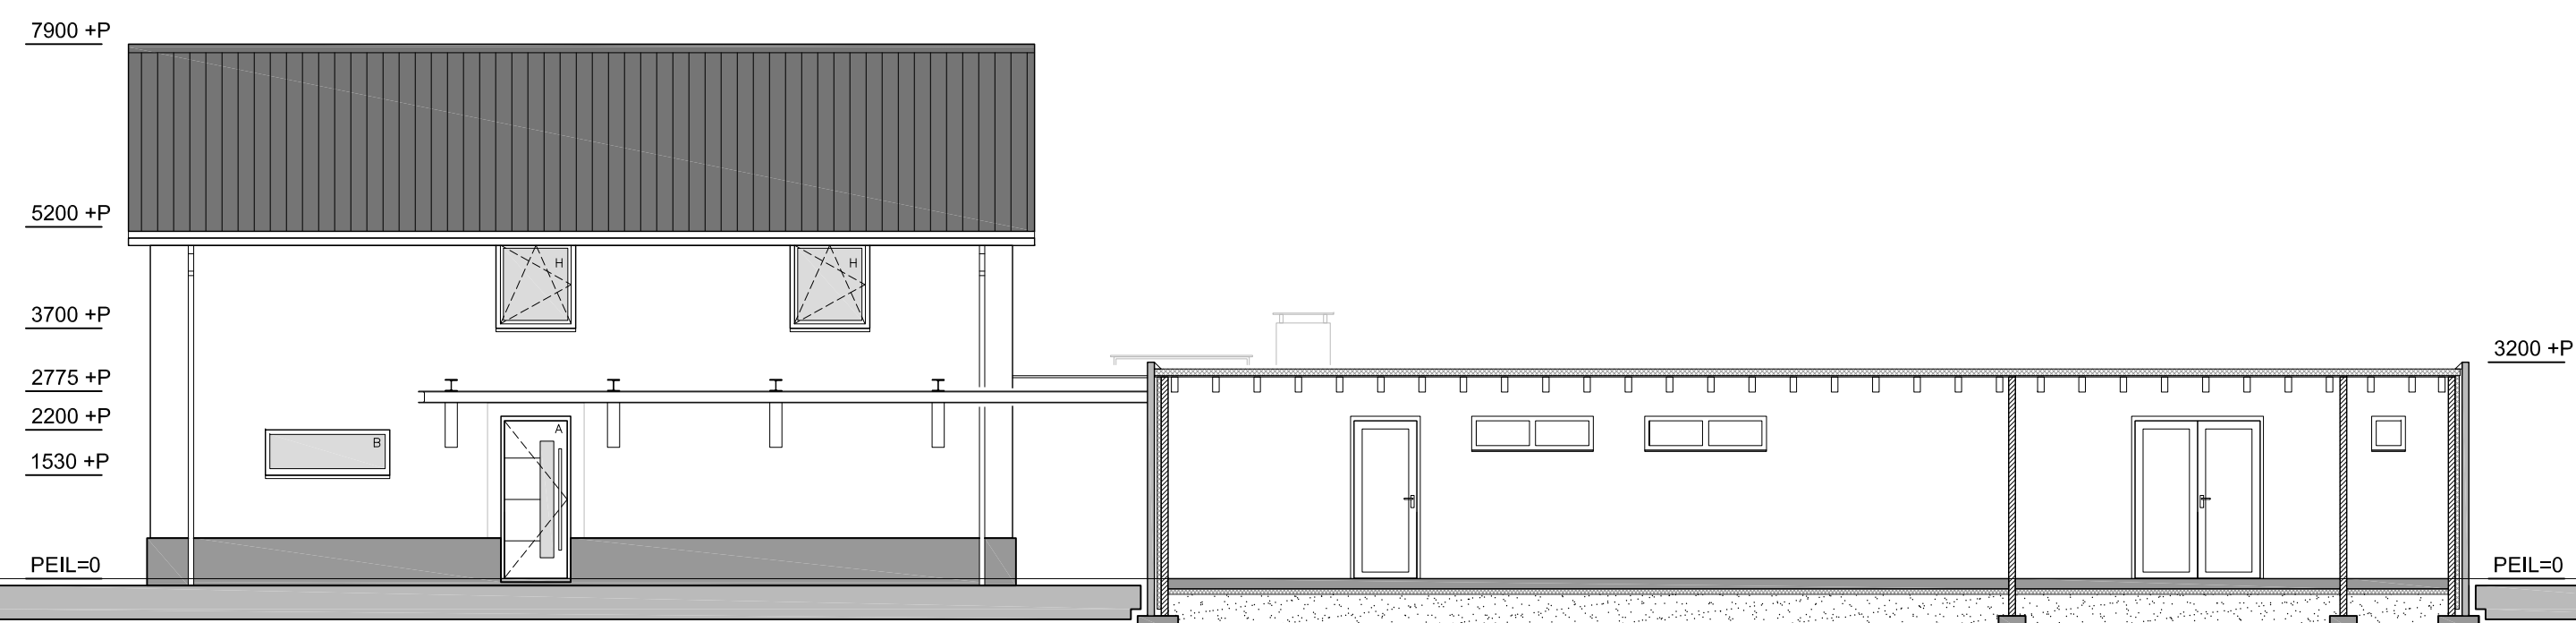


RECHTERZIJGEVEL - nieuw
schaal 1:100

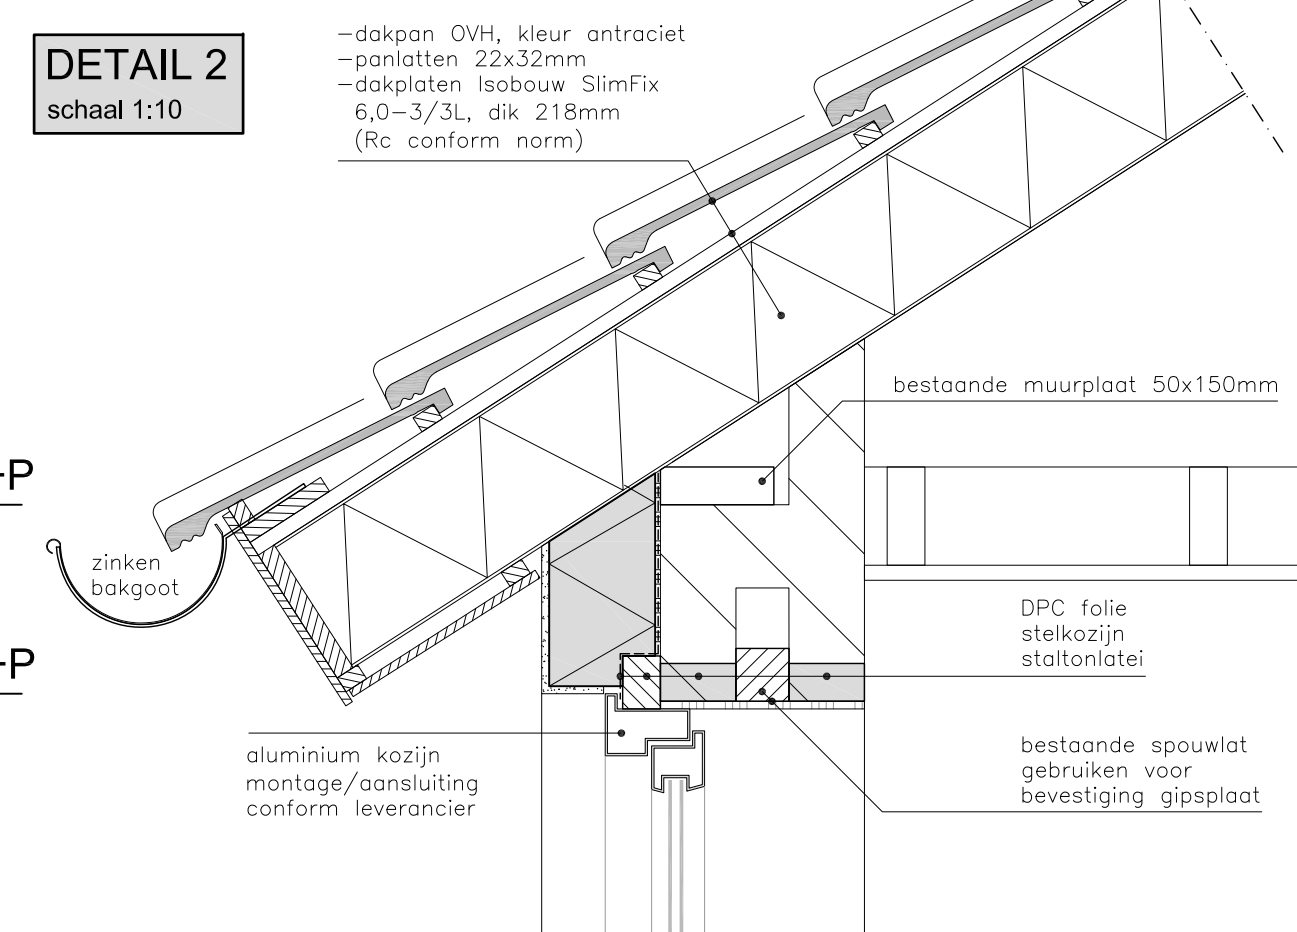


DETAIL 2
schaal 1:10

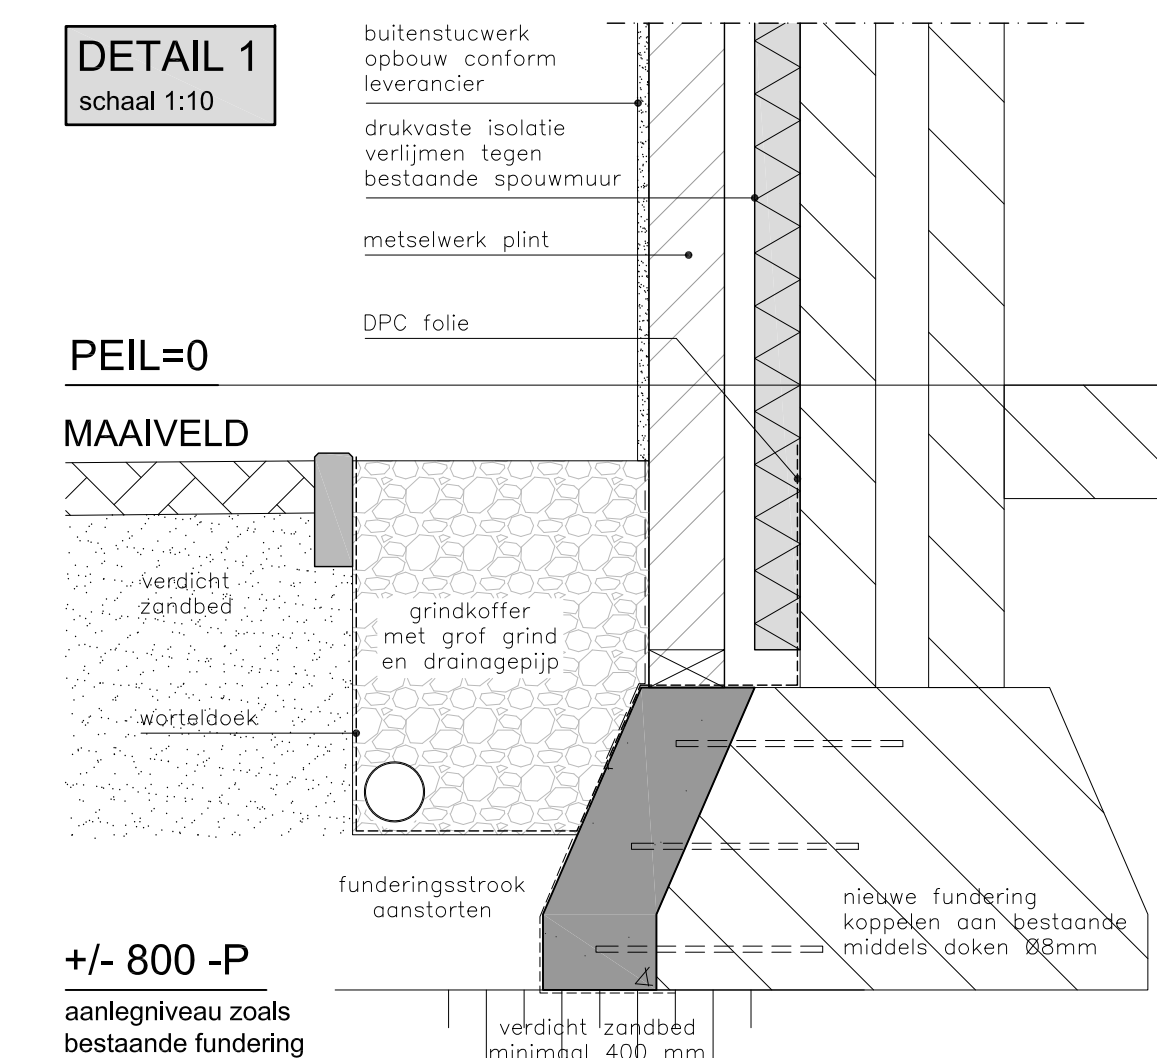

DETAIL 1
schaal 1:10

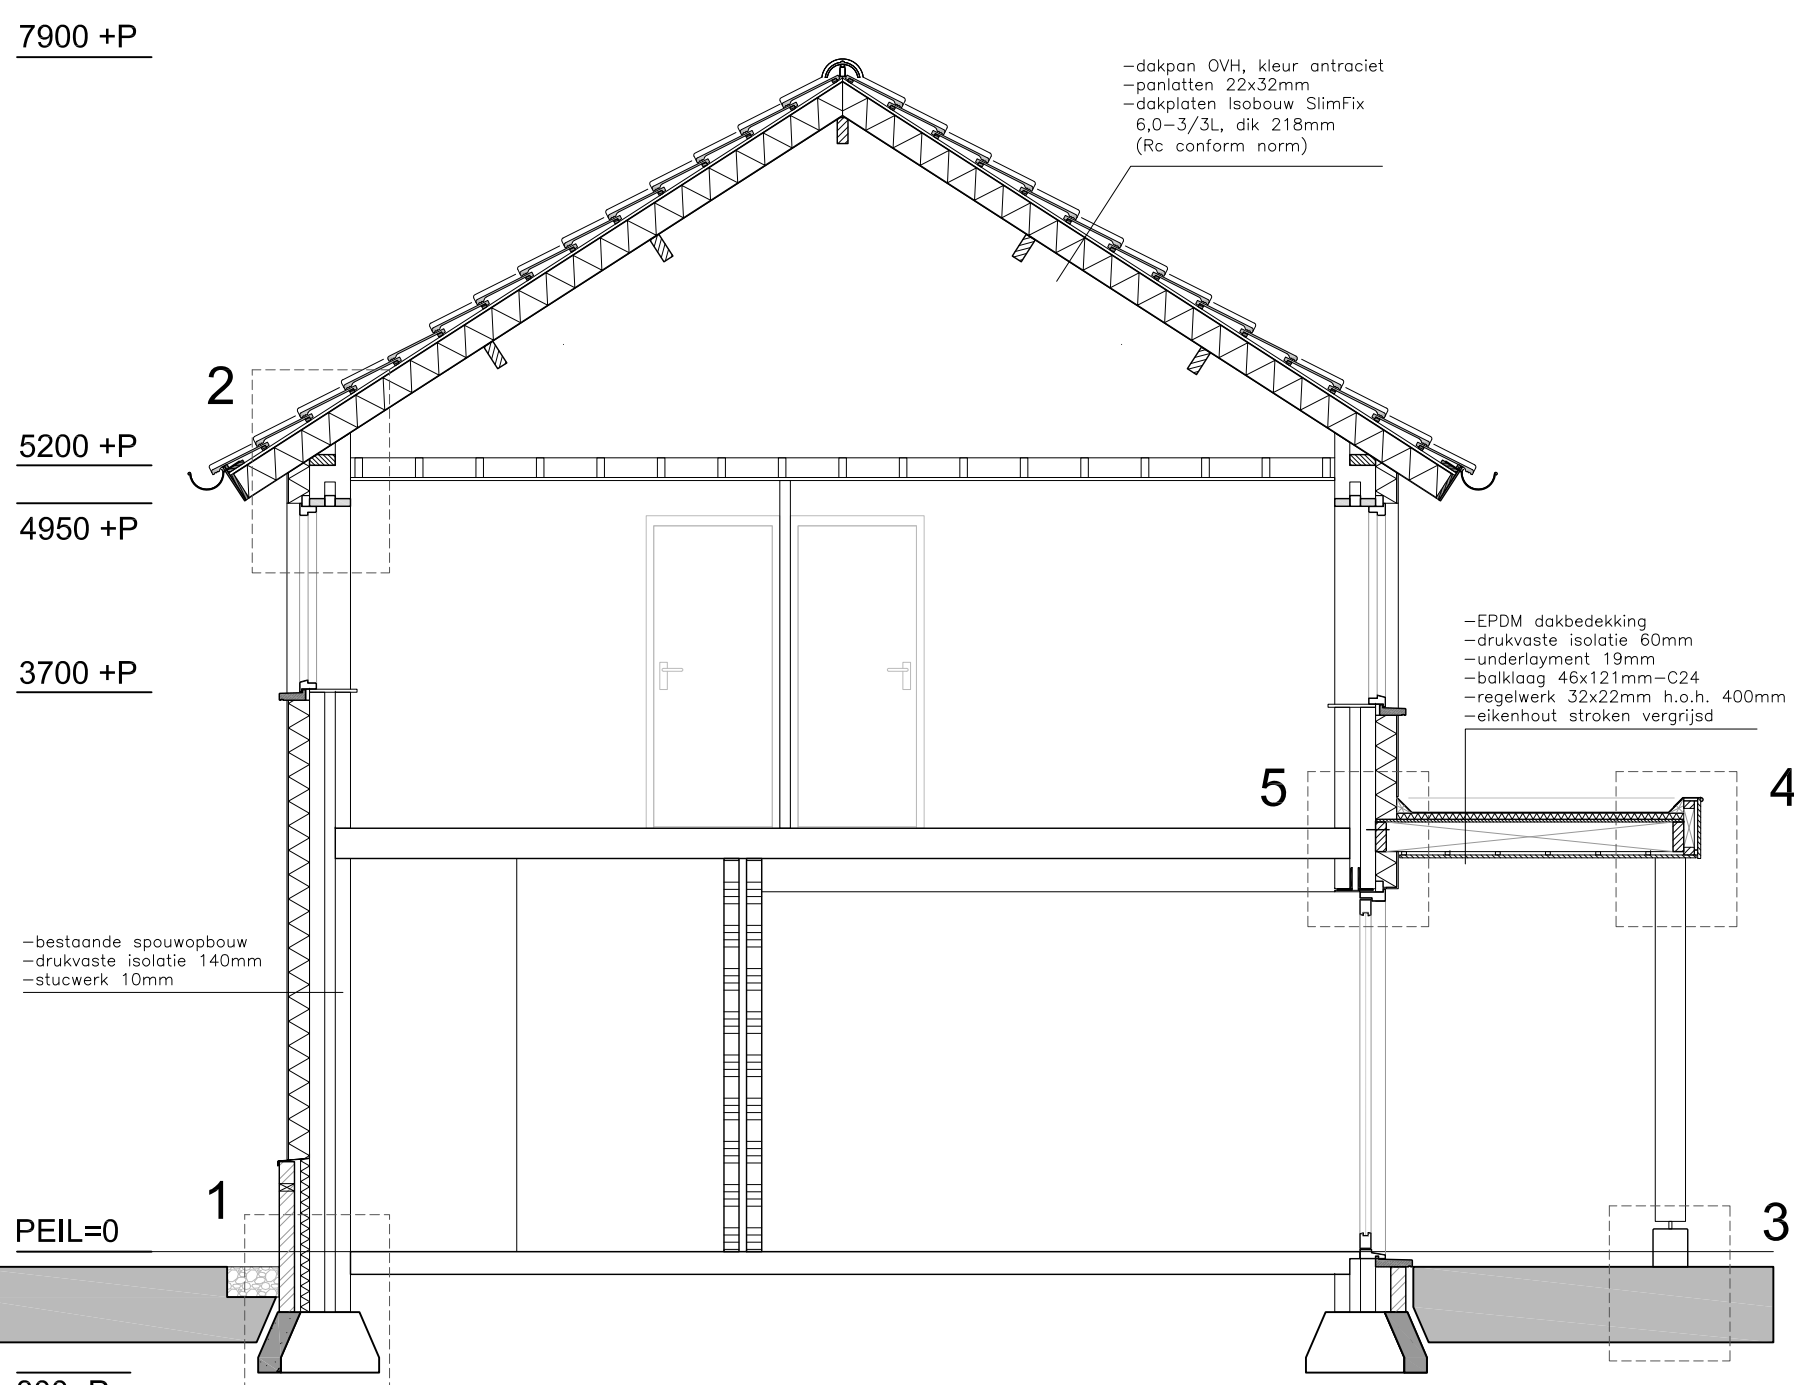

DOORSNEDE A-A - nieuw
schaal 1:50

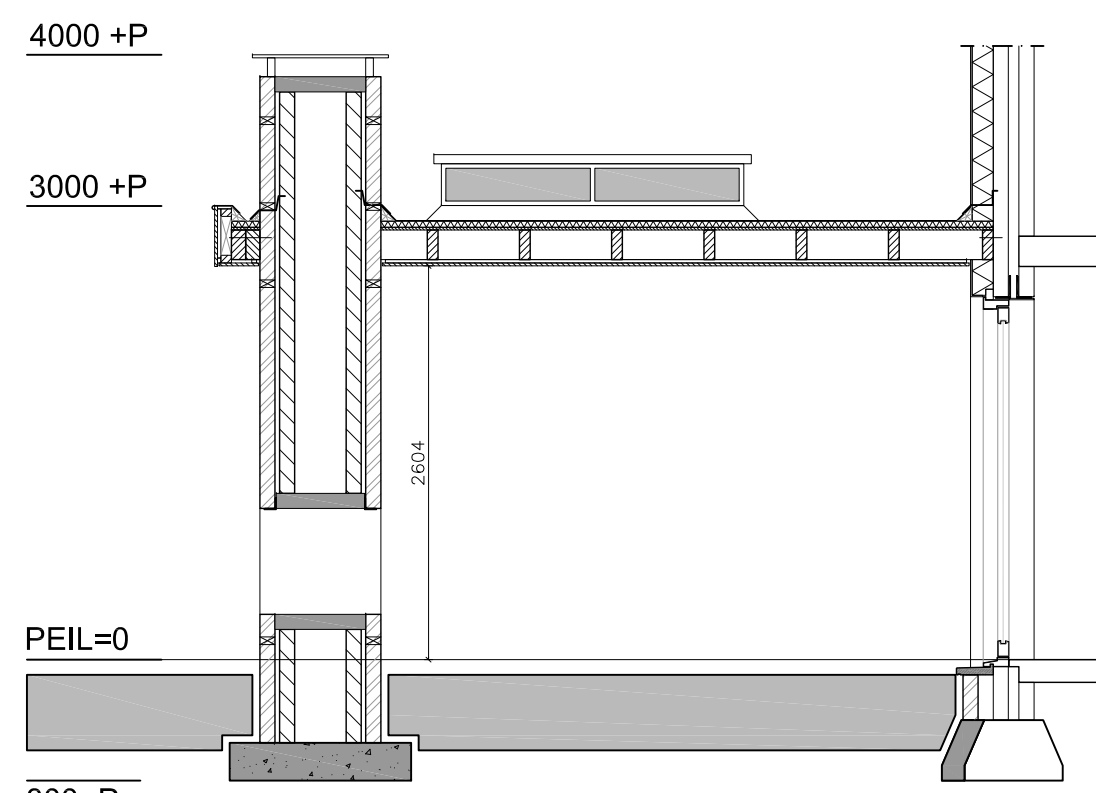

DOORSNEDE B-B - nieuw
schaal 1:50



SITUATIE - nieuw

schaal 1:500
bron: www.kadaster.nl

Gemeente: Deurne
Sectie: I
Perceel: 3772

WIJZIGINGEN T.O.V. 12-02-2022
Voorgevel voorzien van verticale hardhouten gevelbekleding - Padouk zilververgrijsd o.g.;

plan voor het
bouwen van:

**Verduurzamen woning - bouwen
van bijgebouw + overkapping**

onderdeel:

NIEUWE SITUATIE

Gevels - doorsneden - details - situatie

opdrachtgever:

datum:
18-01-2022

format:
A2

schaal:

1:500 - 1:100 - 1:50 - 1:10

gewijzigd:
~~22-02-2022~~
02-04-2022

blad nr.:

B-02