


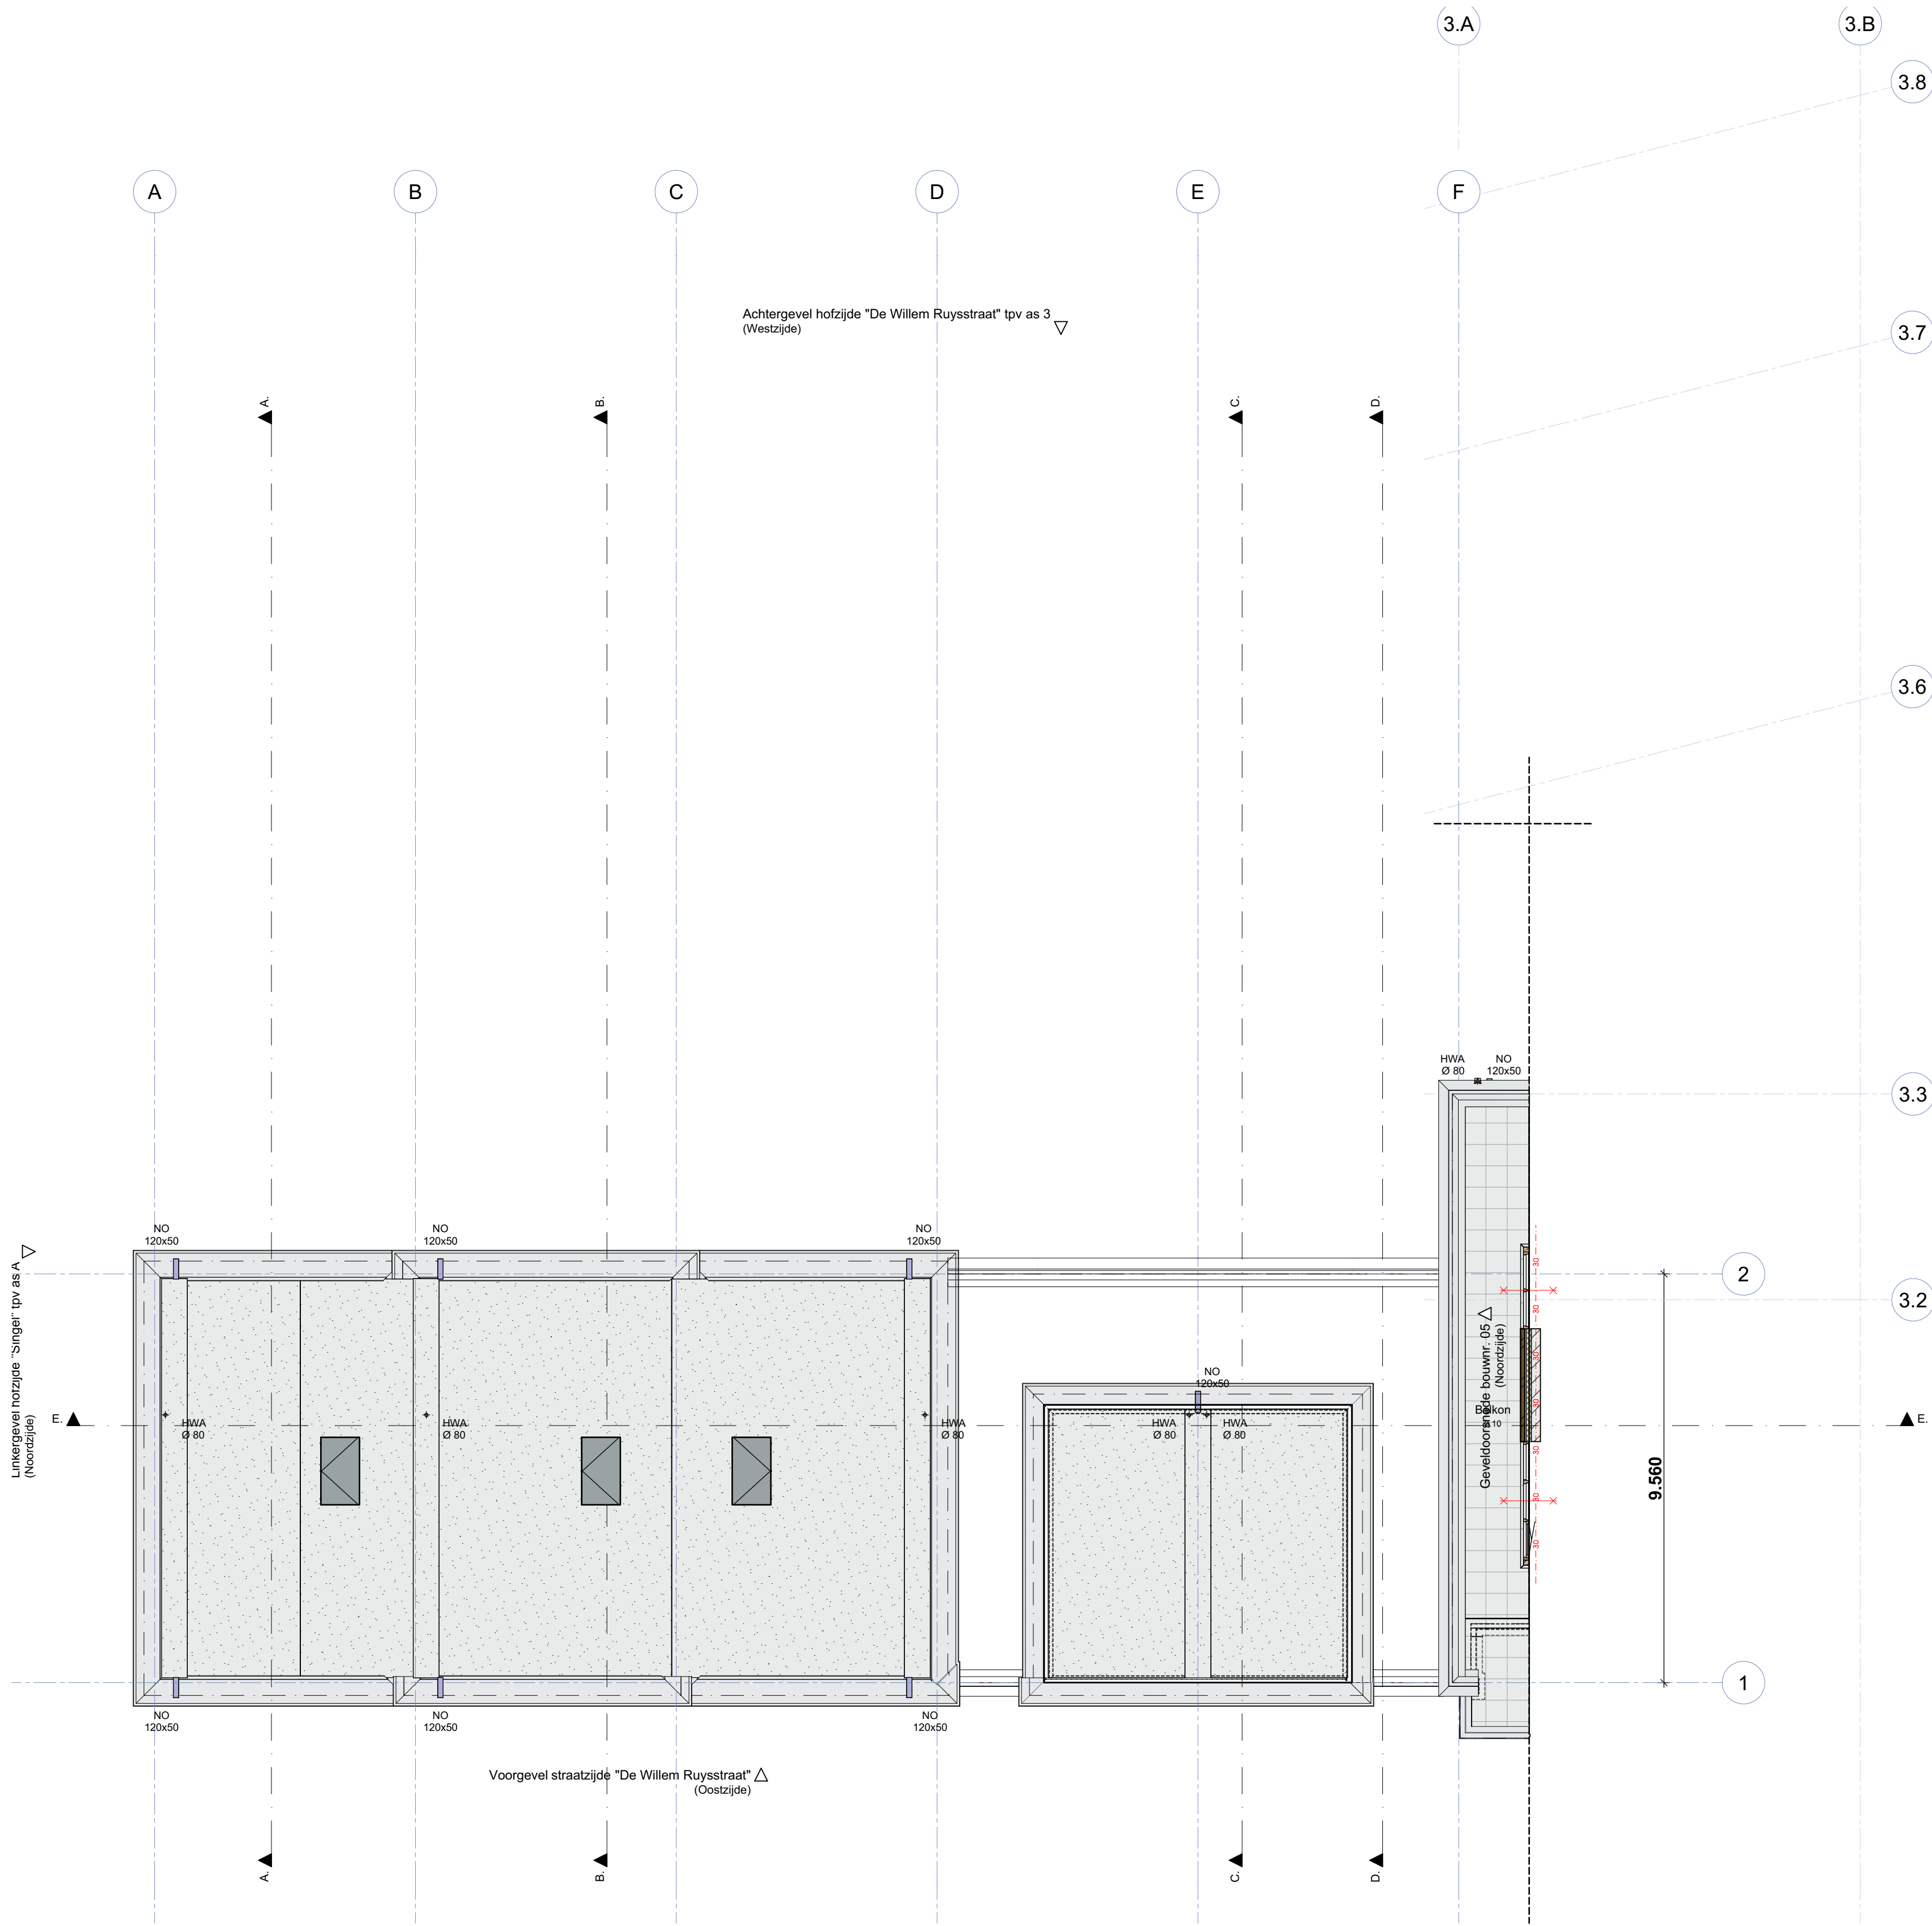

Renvooi


Wanden:		
onder CON	BWK	boven CON
		Kalkzandsteen d=100mm
		Kalkzandsteen d=120mm
		Kalkzandsteen d=150mm
		Kalkzandsteen d=214mm
		Kalkzandsteen d=300mm
		pefab betonwand d= 200mm
		pefab betonwand d= 250mm
		geïsoleerde voorzetwand
		Braziliaans metselwerk d=100mm
		bruin metselwerk d=100mm
		geel metselwerk d=100mm
		natuursteen bekleding d=20mm
		lichte scheidingwand d= conform leverancier
		n.t.b. bekleding d= convorm leverancier
		spouwmuur isolatie pir 110mm
		wandtegels
		balustraden tot 13m+P hoog 1m hoger als 13m+P 1.2m

Vloeren / plafonds:	
	geïsoleerde kanaalplaatvloer d= conform plattegrond
	kanaalplaatvloer d= conform plattegrond
	breedplaatvloer d= conform plattegrond
	pefab galerij- balkonplaat d= minimaal 250mm
	z.c. dekvloer d=70mm
	balkontegels d=50mm
	vloertegels
	bestrating op zand tpv stallingsgarage
	afschotisolatie d= min 120mm
	geïsoleerd plafond
	houten balklaag met beplating
NO= noodoverstort drempelhoogte 35mm BxH concorm plattegrond	
HWA= hemel waterafvoer conform installateur	
Trappen en vloerafscheidingen voorzien van balustrades en of leuning in n.t.b. staalprofielering	

Overige regelgeving:
Electriciteits- en noodstroomvoorziening en verlichting conform NEN 1010 en NEN 1041
Aansluiting gasleidingen conform eigen VEGN alsmede NEN 1078 en NEN 2087
Alle ruimten zijn verwarmd conform NEN 5128/2916
Afvoer afvalwater, leucalijn en hemelwater conform NEN 3215
Ventilatie en luchtbehandeling conform NEN 1087 (capaciteit ventilatoren volgens opgave bijlagen)
Gebruiksoppervlakte berekend conform NEN 2580 (zie ook bijlagen)
Alle gevelelementen weerstandsklasse II, vigs NEN 5087/5096
Alle sanitaire ruimtes waterkerend afgewerkt volgens NEN 2778
Vrije doorgang kozijnen vigs bouwbesluit (breedte >850 mm hoogte >2300 mm)
Hoogte dorpels tpv kozijnen <20mm
doorvalveilig glas conform NEN 3569:2011
Alle vlucht trappen optrede maximaal 210 mm aantrede minimaal 185 mm
Alle hoo trappen optrede maximaal 188mm aantrede minimaal 220mm
De uitwendige scheidingstructuur heeft geen openingen die groter zijn dan 10mm ivm bescherming tegen ratten en muizen

Brand:
Sterkte bij brand
Voor de (hoofd) draagconstructie wordt gerekend met een tijdsduur van brandwerendheid tegen bezijken van 120 minuten.
Beperking van uitbreiding van brand
Tussen brandcompartimenten 60minuten WBDBO.
--- zelfsluitend
--- 60 min zelfsluitend
--- 60 min WBDBO
Beperking van het ontstaan van een brandgevaarlijke situatie
De constructieonderdelen moeten ter beperking van branduitbreiding en rookontwikkeling, voldoen aan de brandklasse volgens tabel 2.66 en rookklasse s2, beide bepaald volgens de NEN-EN 13501-1.
De vloeren, trap (ook buiten trappen) en nabij stookruimte moeten ter beperking van branduitbreiding en rookontwikkeling, voldoen aan de brandklasse volgens tabel 2.66 en rookklasse A1fl, beide bepaald volgens de NEN-EN 13501-1.
De schachten, kokers en kanalen groter dan 0,015m² moeten ter beperking van branduitbreiding en rookontwikkeling, voldoen aan de brandklasse volgens tabel 2.66 en rookklasse A2fl, beide bepaald volgens de NEN-EN 13501-1.

pb	paniek bediening	noodverlichting	rookmelder

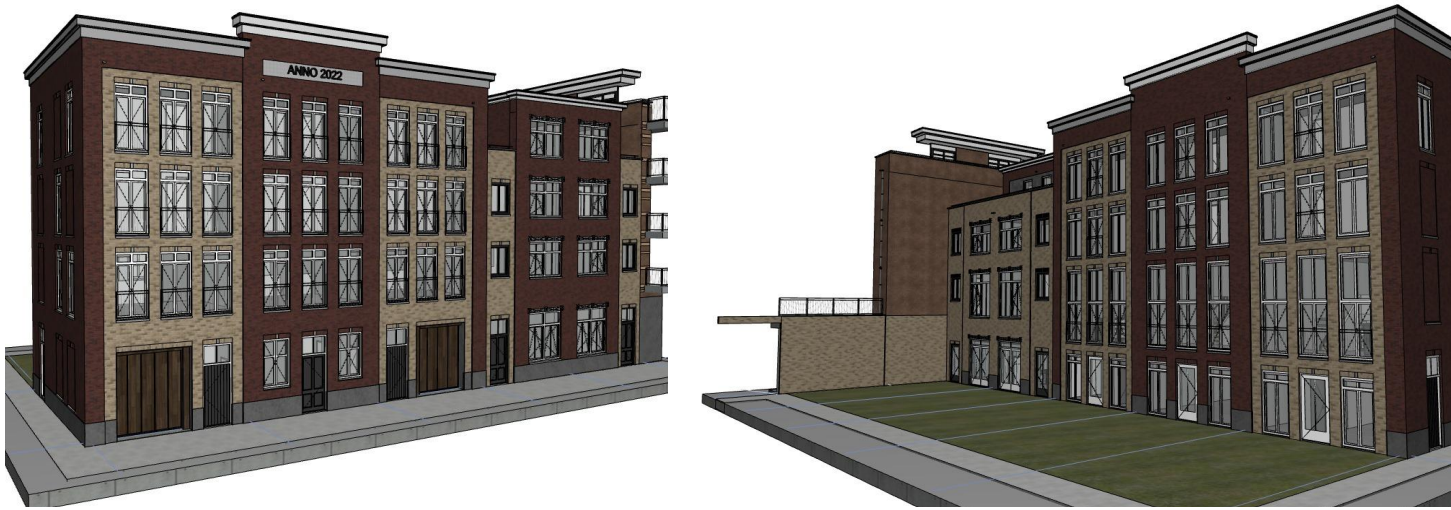

Gemeente Vlissingen
1343752
WABO/2021/321

Behoort bij besluit van burgemeester en wethouders van de gemeente Vlissingen met nummer 1364974 d.d. 31 maart 2022

Goes Engineers BV

Ingenieursbureau voor bouwkundige en civiele werken

Houtkade 7
4463 AC Goes

info@goes-engineers.com
www.goes-engineers.com
tel: +31(0) 113 - 85 41 56

BLOK 2

onderdeel:
4e Verdieping

omschrijving	Nieuwbouw woningen Koperslagerij te Vlissingen	
opdrachtgever	Bouwbedrijf Joziassse Industrieweg 5, 4382 NA Vlissingen	
projectnummer	2021-032	
formaat/schaal	A1 1:100	
fase	Definitief Ontwerp	
T: JK	C: OE	A: DM
datum	04-11-2021	
revisie 1		
revisie 2		
revisie 3		
revisie 4		
revisie 5		
revisie 6		

tek. nummer:

DOB2.05