

Renvooi

Wanden:

onder CON	BWK	boven CON

Vloeren / plafonds:

	geïsoleerde kanaalplaatvloer d= conform plattegrond
	kanaalplaatvloer d= conform plattegrond
	breedplaatvloer d= conform plattegrond
	pefab galerij- balkonplaat d= minimaal 250mm
	z.c. dekvloer d=70mm
	balkontegels d=50mm
	vloertegels
	bestrating op zand tpv stallingsgarage
	afschotisolatie d= min 120mm
	geïsoleerd plafond
	houten balklaag met beplating
	NO= noodoverstort drempelhoogte 35mm BxH concorm plattegrond
	HWA= hemel waterafvoer conform installateur
	Trappen en vloerafscheidingen voorzien van balustrades en of leuning in n.l.b. staalprofielering

Overige regelgeving:

Electriciteits- en noodstroomvoorziening en verlichting conform NEN 1010 en NEN 1041
Aansluiting gasleidingen conform eigen VEGN alsmede NEN 1078 en NEN 2087
Alle ruimten zijn verwarmd conform NEN 5128/2916
Afvoer afvalwater, fecaal en hemelwater conform NEN 3215
Ventilatie en luchtbehandeling conform NEN 1087 (capaciteit ventilatoren volgens opgave bijlagen)
Gebruiksoverlappende berekend conform NEN 2580 (zie ook bijlagen)
Alle gevelementen weerstandsklasse II, vgs NEN 5087/5096
Alle sanitaire ruimtes waterkerend afgewerkt volgens NEN 2778
Vrije doorgang kozijnen vgs bouwbesluit (breedte >850 mm hoogte >2300 mm)
Hoogte dorpels tpv kozijnen <20mm
doorvalveilig glas conform NEN 3569:2011
Alle vlucht trappen optrede maximaal 210 mm aantrede minimaal 185 mm
Alle hoofd trappen optrede maximaal 185mm aantrede minimaal 220mm
De uitwendige scheidingconstructie heeft geen openingen die groter zijn dan 10mm ivm bescherming tegen ratten en muizen

Brand:

Sterkte bij brand
Voor de (hoofd) draagconstructie wordt gerekend met een tijdsduur van brandwerendheid tegen bezijken van 120 minuten.

Bepeking van uitbreiding van brand

Tussen brandcompartimenten 60minuten WBDBO.


— zelfsluitend
— 60 min zelfsluitend
— 60 — 60 min WBDBO

Bepeking van het ontstaan van een brandgevaarlijke situatie

De constructieonderdelen moeten ter beperking van branduitbreiding en rookontwikkeling, voldoen aan de brandklasse volgens tabel 2.66 en rookklasse s2, beide bepaald volgens de NEN-EN 13501-1.
De vloeren, trap (ook buiten trappen) en nabij stockruimte moeten ter beperking van branduitbreiding en rookontwikkeling, voldoen aan de brandklasse volgens tabel 2.66 en rookklasse A1fl, beide bepaald volgens de NEN-EN 13501-1.
De schachten, kokers en kanalen groter dan 0,015m² moeten ter beperking van branduitbreiding en rookontwikkeling, voldoen aan de brandklasse volgens tabel 2.66 en rookklasse A2fl, beide bepaald volgens de NEN-EN 13501-1.



	Goes Engineers BV
Ingenieursbureau voor bouwkundige en civiele werken	
Houtkade 7 4463 AC Goes	info@goes-engineers.com www.goes-engineers.com tel: +31(0) 113 - 85 41 56
BLOK 3	
onderdeel: 4e Verdieping	
omschrijving	Nieuwbouw woningen Koperslagerij te Vlissingen
opdrachtgever	Bouwbedrijf Joziassie Industrieweg 5, 4382 NA Vlissingen
projectnummer	2021-032
formaat/schaal	A1 1:100
fase	Definitief Ontwerp
datum	04-11-2021
revisie 1	
revisie 2	
revisie 3	
revisie 4	
revisie 5	
revisie 6	
tek. nummer:	DOB3.05

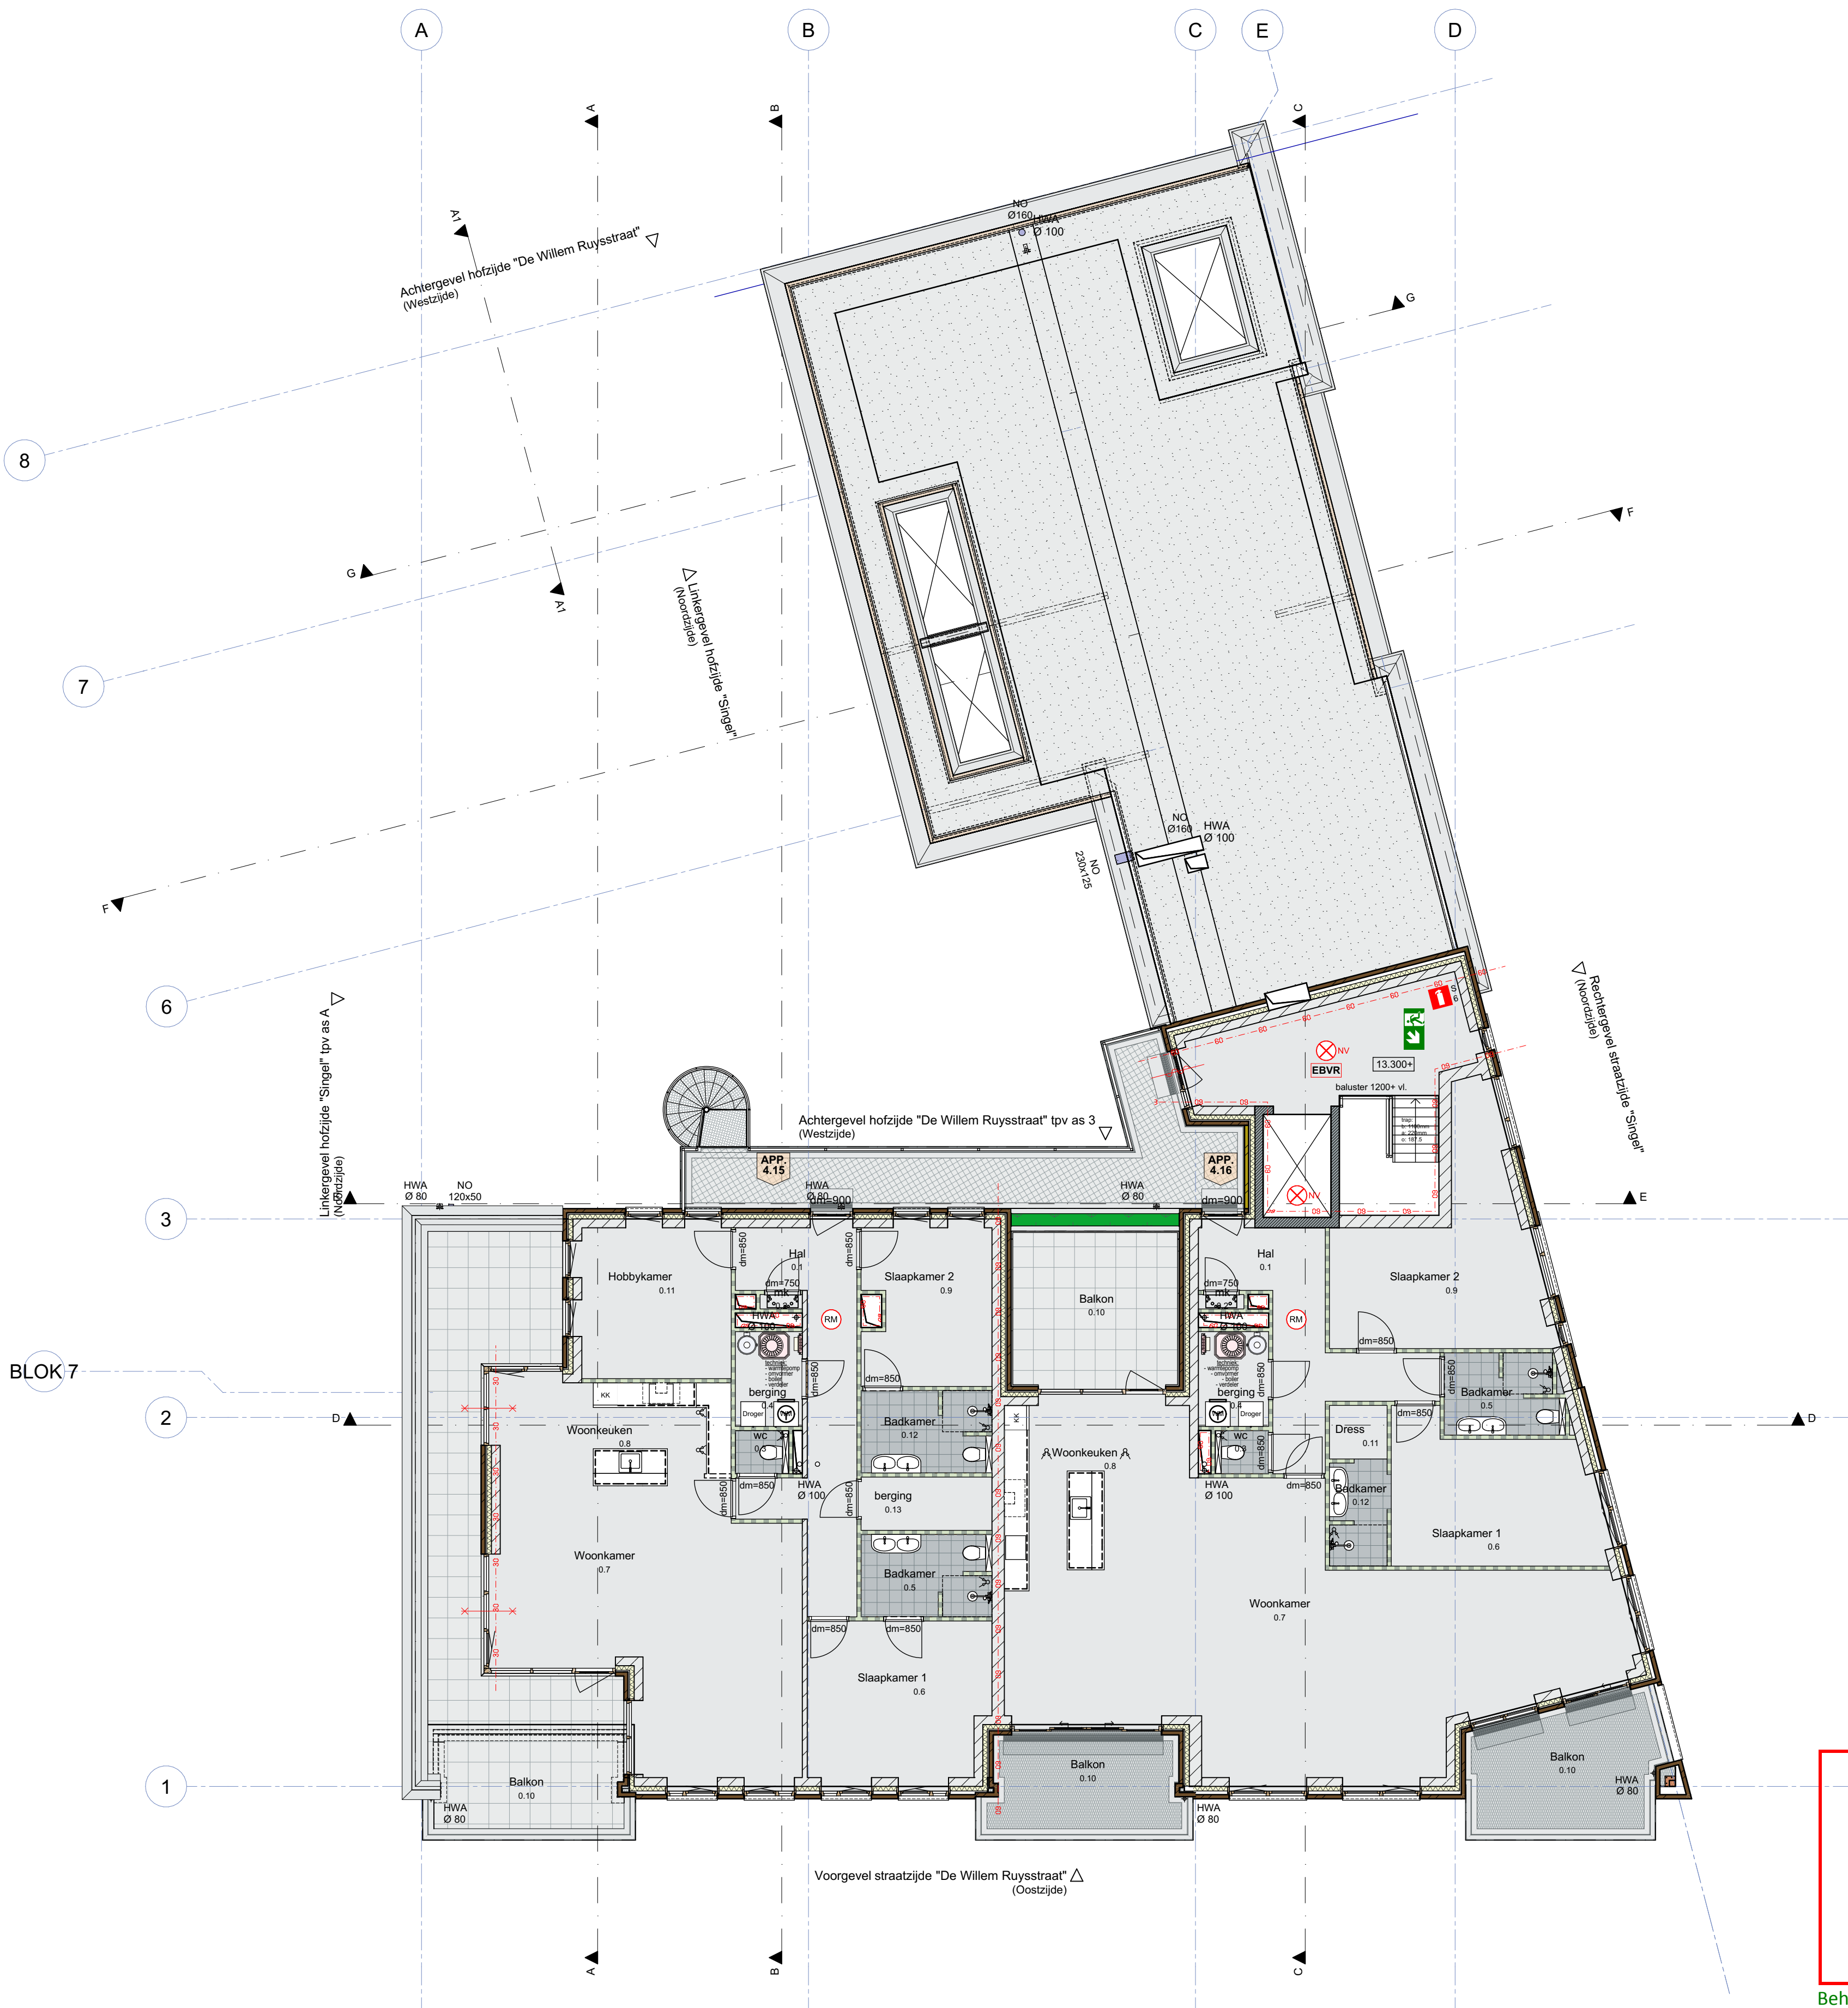

Gemeente Vlissingen
1343752
WABO/2021/321

Behoort bij besluit van burgemeester en wethouders van de gemeente Vlissingen met nummer 1364974 d.d. 31 maart 2022