


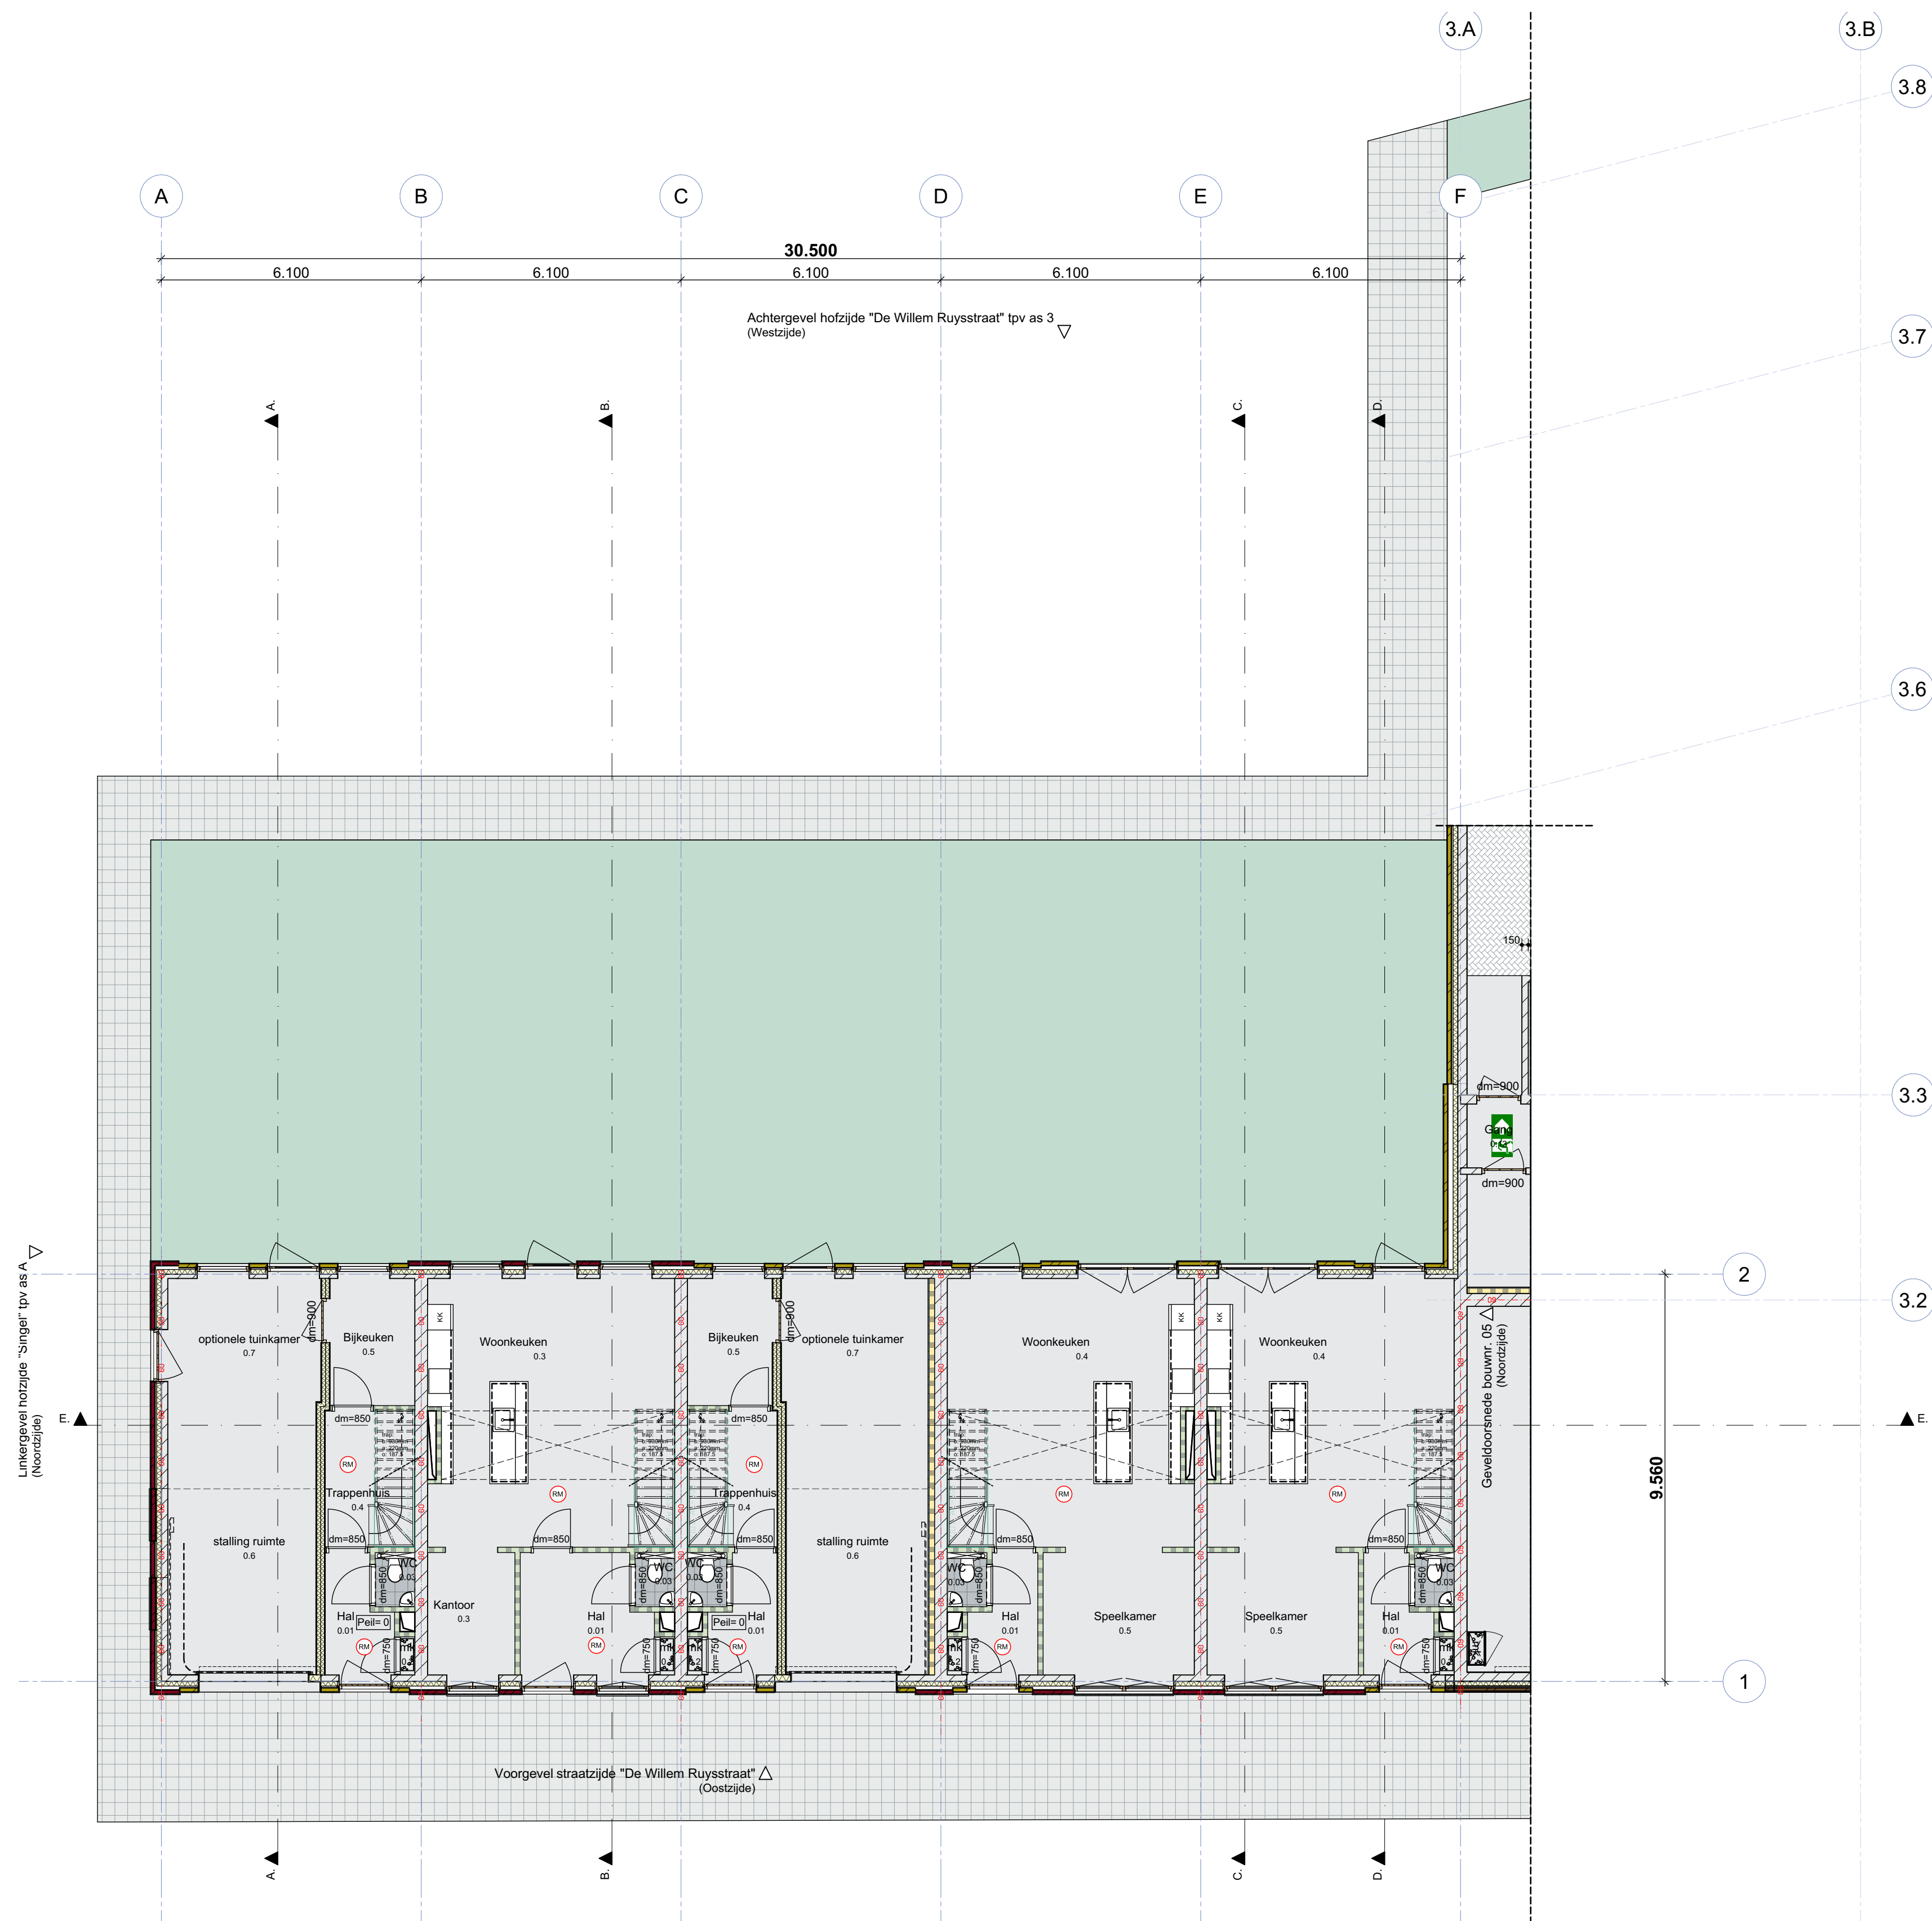

Gemeente Vlissingen
1343752
WABO/2021/321

Behoort bij besluit van burgemeester en wethouders
van de gemeente Vlissingen
met nummer 1364974 d.d. 31 maart 2022

Renvooi

Wanden:

onder CON	BWK	boven CON
-----	=====	/// Kalkzandsteen d=100mm
-----	=====	/// Kalkzandsteen d=120mm
-----	=====	/// Kalkzandsteen d=150mm
-----	=====	/// Kalkzandsteen d=214mm
-----	=====	/// Kalkzandsteen d=300mm
-----	=====	===== prefab betonwand d= 200mm
-----	=====	===== prefab betonwand d= 250mm
-----	=====	===== geïsoleerde voorzetwand
-----	=====	===== Brazilaans metselwerk d=100mm
-----	=====	===== bruin metselwerk d=100mm
-----	=====	===== geel metselwerk d=100mm
-----	=====	===== natuursteen bekleding d=20mm
-----	=====	===== lichte scheidingwand d= conform leverancier
-----	=====	===== n.t.b. bekleding d= convorm leverancier
-----	=====	===== spouwmuur isolatie pir 110mm
-----	=====	===== wandtegels
-----	=====	===== balustraden tot 13m+P hoog 1m hoger als 13m+P 1.2m

Vloeren / plafonds:

=====	geïsoleerde kanaalplaatvloer d= conform plattegrond
=====	kanaalplaatvloer d= conform plattegrond
=====	breedplaatvloer d= conform plattegrond
=====	prefab galerij- balkonplaat d= minimaal 250mm
=====	z.c. dekvloer d=70mm
=====	balkontegels d=50mm
=====	vloertegels
=====	bestrating op zand tpv stallingsgarage
=====	afschotisolatie d= min 120mm
=====	geïsoleerd plafond
=====	houten balklaag met beplating
=====	NO= noodoverstort drempelhoogte 35mm BxH conorm plattegrond
=====	HWA= hemel waterafvoer conform installateur
=====	Trappen en vloerafscheidingen voorzien van balustrades en of leuning in n.t.b. staalprofielering

Overige regelgeving:

Electriciteits- en noodstroomvoorziening en verlichting conform NEN 1010 en NEN 1041
Aansluiting gasleidingen conform eigen VEGN alsmede NEN 1078 en NEN 2087
Alle ruimten zijn verwarmd conform NEN 5128/2916
Afvoer afvalwater, fescalien en hemelwater conform NEN 3215
Ventilatie en luchtbehandeling conform NEN 1087 (capaciteit ventilatoren volgens opgave bijlagen)
Gebruiksovervloer berekend conform NEN 2580 (zie ook bijlagen)
Alle gevelelementen weerstandsklasse II, vigs NEN 5087/5096
Alle sanitaire ruimtes waterkerend afgewerkt volgens NEN 2778
Vrije doorgang kozijnen vigs bouwbesluit (breedte >850 mm hoogte >2300 mm)
Hoogte dorpels tpv kozijnen <20mm
doorvalveilig glas conform NEN 3569:2011
Alle vlucht trappen optrede maximaal 210 mm aantrede minimaal 185 mm
Alle hoo trappen optrede maximaal 188mm aantrede minimaal 220mm
De uitwendige scheidingconstructie heeft geen openingen die groter zijn dan 10mm ivm bescherming tegen ratten en muizen

Brand:

Sterkte bij brand
Voor de (hoofd) draagconstructie wordt gerekend met een tijdsduur van brandwerendheid tegen bezwijken van 120 minuten.

Beperking van uitbreiding van brand

Tussen brandcompartimenten 60minuten WBDBO.

----- zelfsluitend
----- 60 min zelfsluitend
----- 60 min WBDBO

Beperking van het ontstaan van een brandgevaarlijke situatie

De constructieonderdelen moeten ter beperking van branduitbreiding en rookontwikkeling, voldoen aan de brandklasse volgens tabel 2.66 en rookklasse s2, beide bepaald volgens de NEN-EN 13501-1.
De vloeren, trap (ook buiten trappen) en nabij stookruimte moeten ter beperking van branduitbreiding en rookontwikkeling, voldoen aan de brandklasse volgens tabel 2.66 en rookklasse A1fl, beide bepaald volgens de NEN-EN 13501-1.
De schachten, kokers en kanalen groter dan 0,015m² moeten ter beperking van branduitbreiding en rookontwikkeling, voldoen aan de brandklasse volgens tabel 2.66 en rookklasse A2fl, beide bepaald volgens de NEN-EN 13501-1.

pb	paniek bediening	noodverlichting	rookmelder



		Nieuwbouw woningen Koperslagerij te Vlissingen	
Ingenieursbureau voor bouwkundige en civiele werken		Bouwbedrijf Joziase Industrieweg 5, 4382 NA Vlissingen	
Houtkade 7 4463 AC Goes		2021-032	
info@goes-engineers.com www.goes-engineers.com tel: +31(0) 113 - 85 41 56		A1 1:100	
Definitief Ontwerp		T: JK C: OE A: DM	
datum 04-11-2021		tek. nummer:	
revisie 1		DOB2.01	
revisie 2			
revisie 3			
revisie 4			
revisie 5			
revisie 6			