


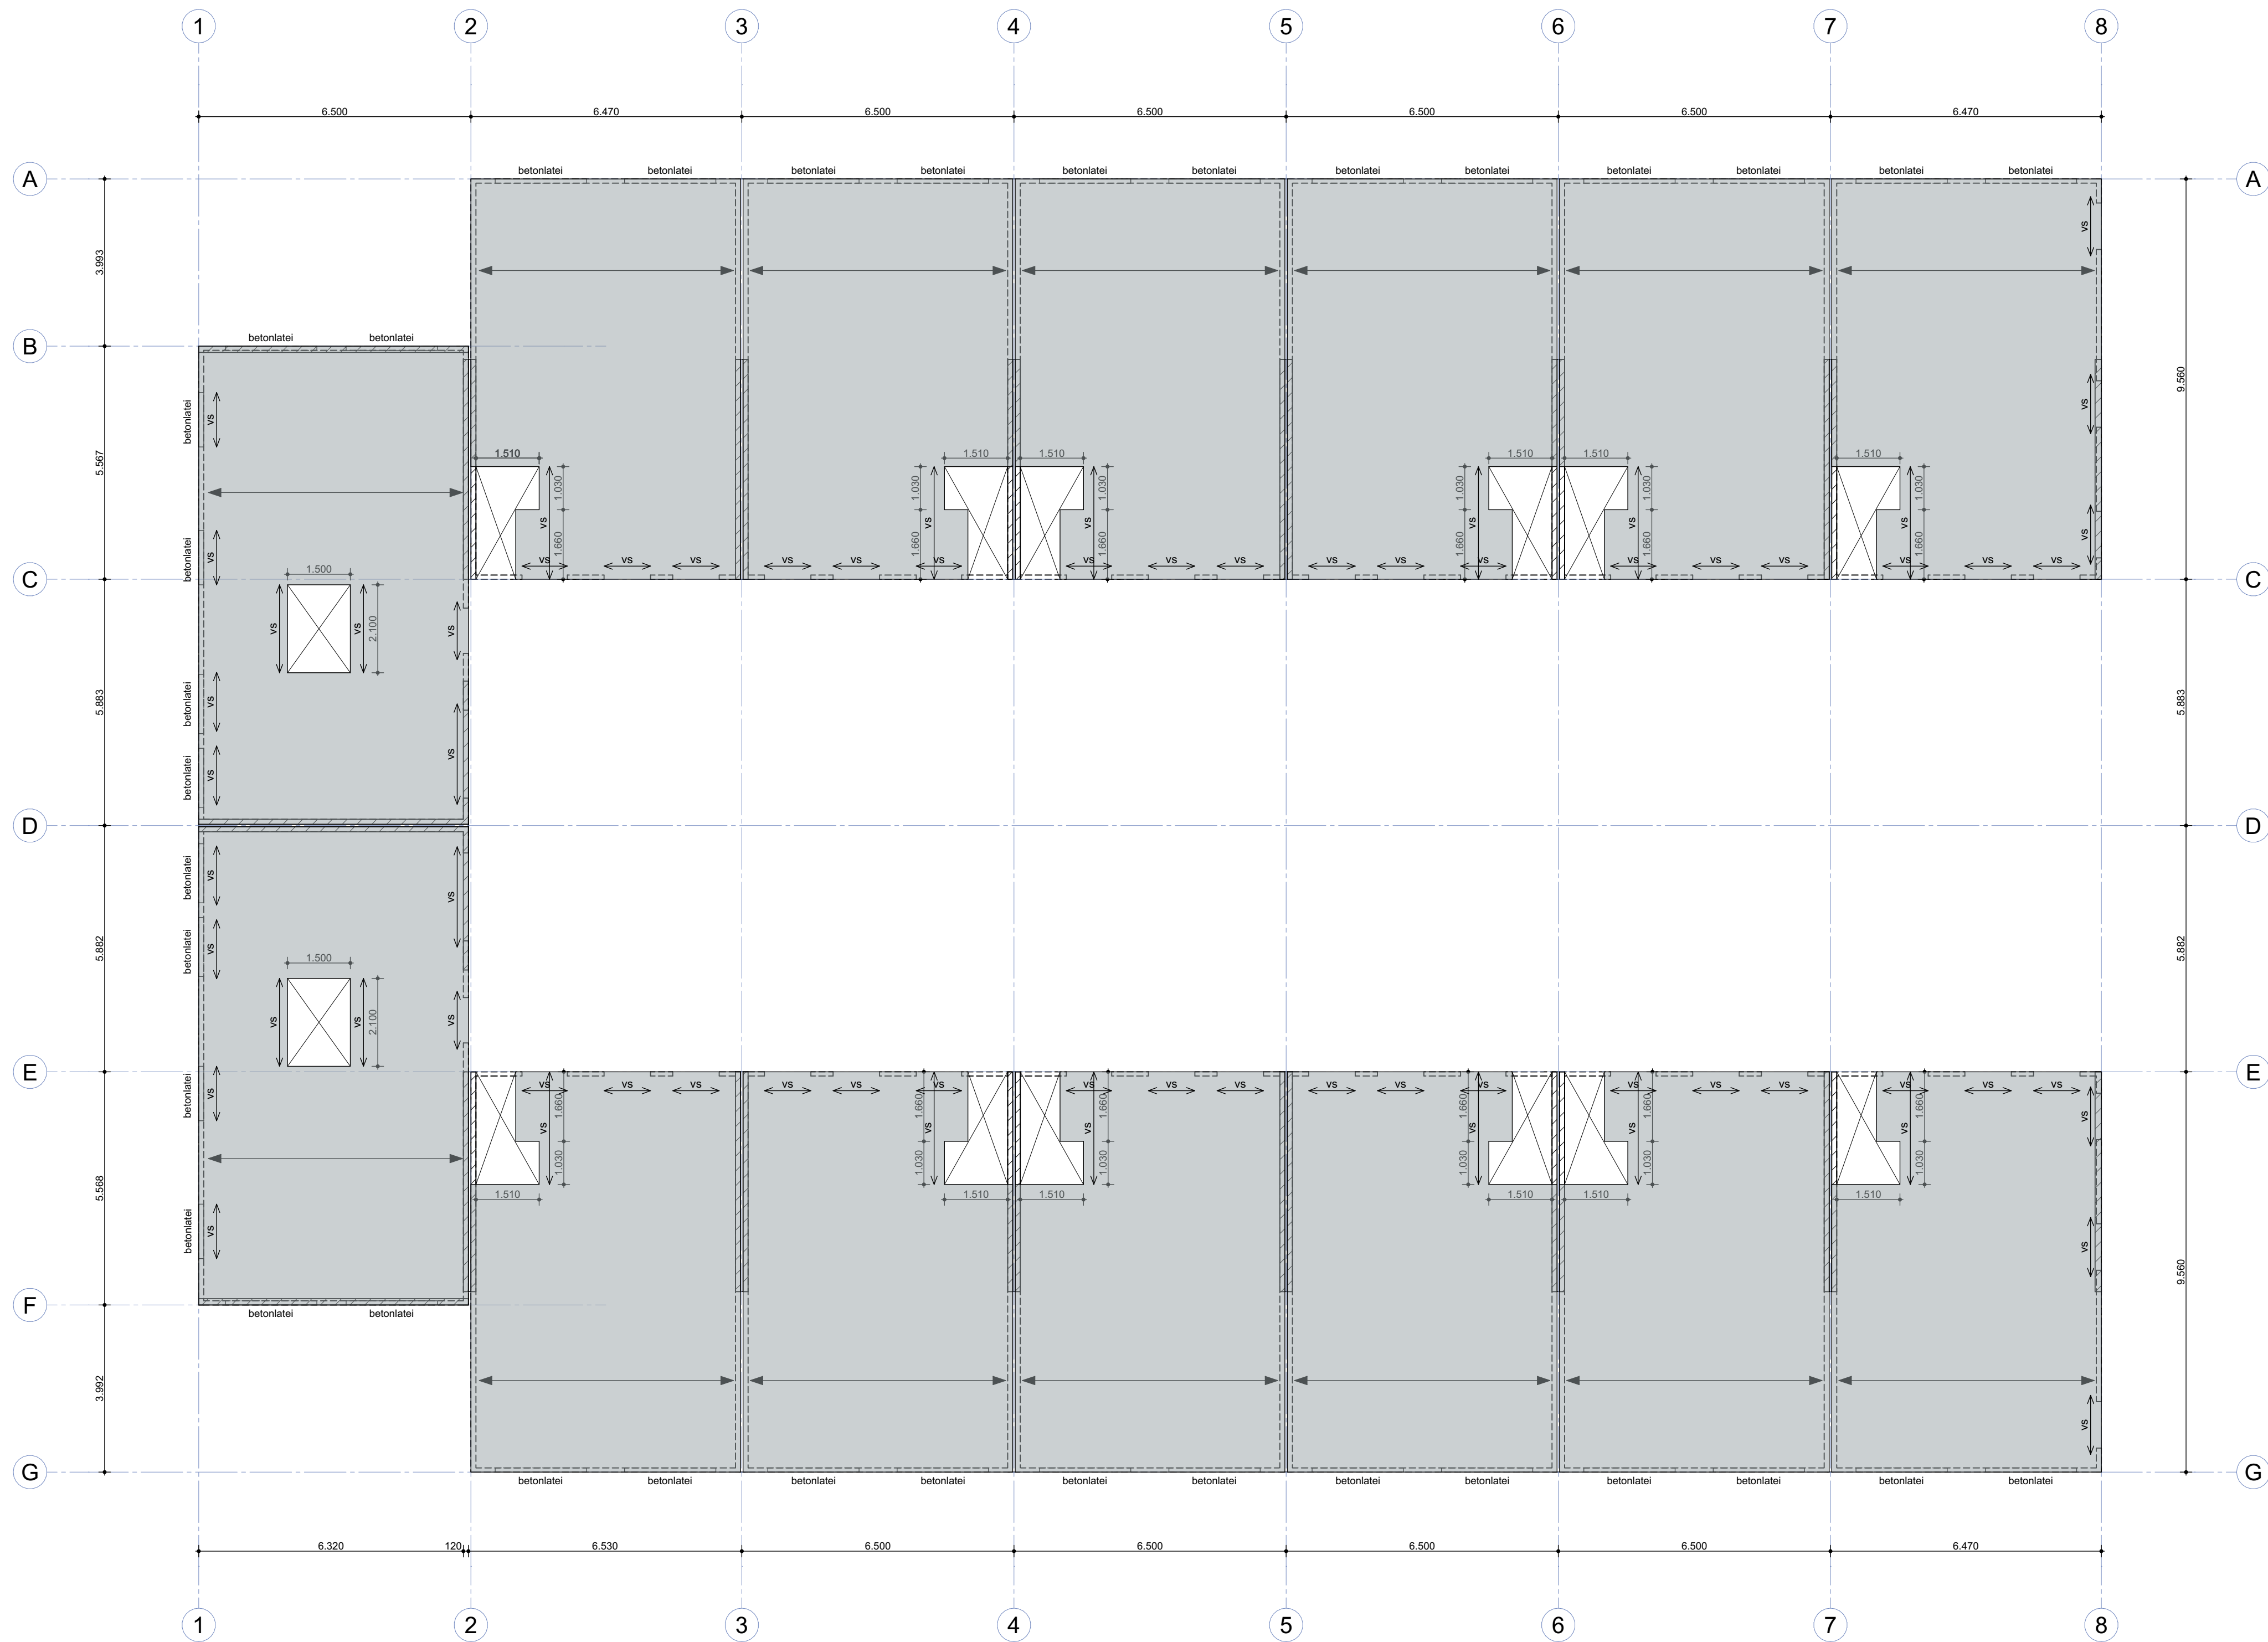

Verdiepingsvloer

- ← → breedplaatvloer d=270mm; schil C45/55; druklaag C20/25 (plaatverdeling volgens leverancier)
bk ruwe vloer = 2890+P
afwerking 70mm cement dekvloer
Tijdsduur brandwerendheid = 30 min. (60 - 30 ivm permanente vuurlast < 500 MJ/m²)
Dragende wanden as 1 t/m 8 + D = 120mm kalkzandsteen
Overige wanden 100mm kalkzandsteen
kalkzandsteen kwaliteit CS12
stalen lateien in buitenmetselwerk volgens opgave leverancier
vs = versterkte strook in breedplaatvloer

- ☒ sparing
☒ sparingzone

Gemeente Vlissingen
1343752
WABO/2021/321
Behoort bij besluit van burgemeester en wethouders
van de gemeente Vlissingen
met nummer 1364974 d.d. 31 maart 2022

Goes Engineers BV
Ingenieursbureau voor bouwkundige en civiele werken
Houtkade 7
4463 AC Goes
info@goes-engineers.com
www.goes-engineers.com
tel: +31(0) 113 - 85 41 56

omschrijving
opdrachtgever
projectnummer
formaat/schaal
fase
datum
revisie 1
revisie 2
revisie 3
revisie 4
revisie 5
revisie 6

Nieuwbouw woningen Koperslagerij
te Vlissingen
Bouwbedrijf Joziassse
Industrieweg 5, 4382 NA Vlissingen
2021-032
A1 | 1:100
Definitief Ontwerp
T: BB C: - A:
01-07-2021

onderdeel:
Constructieplattegrond 1e
verdieping

tek. nummer:
DOC1.03