


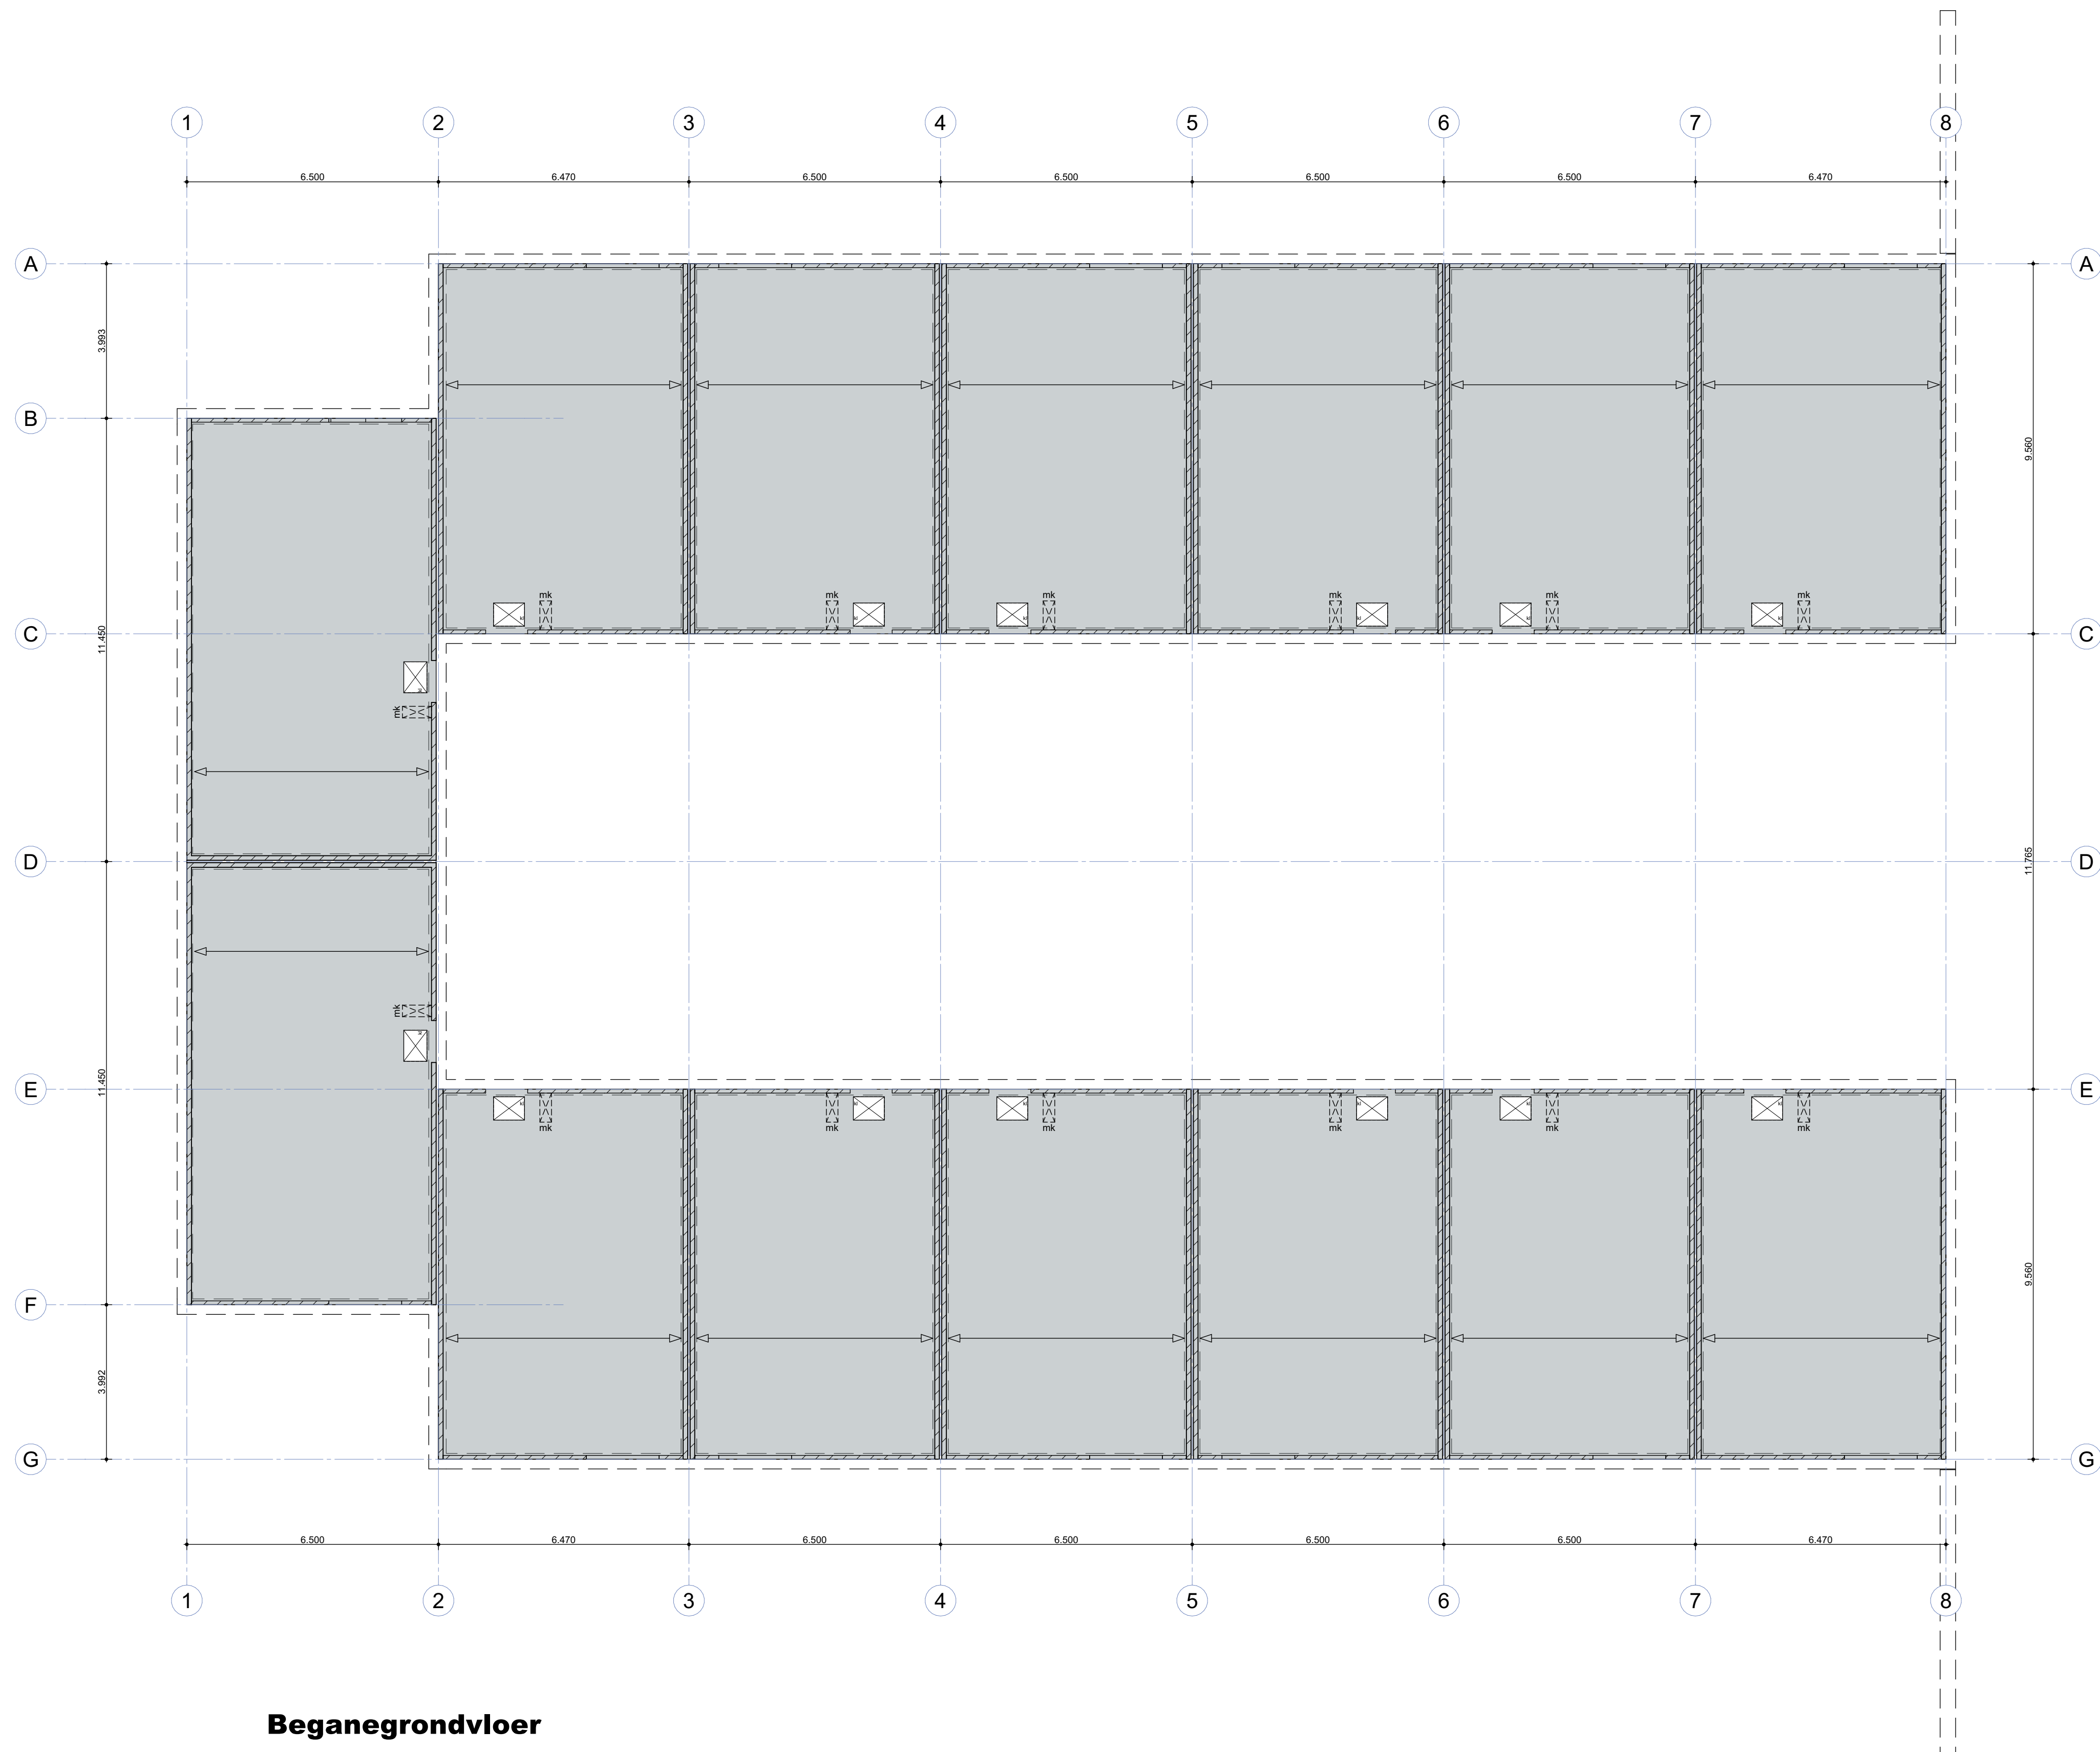

Begangrondvloer

- kanalplaatvloer d=200mm (plaatverdeling volgens leverancier)
- bk ruwe vloer = 70-P
- afwerking 70mm cement dekvloer
- Tijdsduur brandwerendheid = 30 min. (60 - 30 ivm permanente vuurlast < 500 MJ/m²)
- Dragende wanden as 1 t/m 8 + D = 120mm kalkzandsteen
- Overige wanden 100mm kalkzandsteen
- kalkzandsteen kwaliteit CS12
- stalen lateien in buitenmetselwerk volgens opgave leverancier
- sparing
- sparingzone

Gemeente Vlissingen
1343752
WABO/2021/321
Behoort bij besluit van burgemeester en wethouders
van de gemeente Vlissingen
met nummer 1364974 d.d. 31 maart 2022

Goes Engineers BV
Ingenieursbureau voor bouwkundige en civiele werken
Houtkade 7
4463 AC Goes
info@goes-engineers.com
www.goes-engineers.com
tel: +31(0) 113 - 85 41 56

onderdeel:
**Constructieplattegrond begane
grond**

omschrijving	Nieuwbouw woningen Koperslagerij te Vlissingen
opdrachtgever	Bouwbedrijf Joziassse Industrieweg 5, 4382 NA Vlissingen
projectnummer	2021-032
formaat/schaal	A1 1:100
fase	Definitief Ontwerp
datum	01-07-2021
revisie 1	06-07-2021
revisie 2	
revisie 3	
revisie 4	
revisie 5	
revisie 6	

tek. nummer:

DOC1.02