


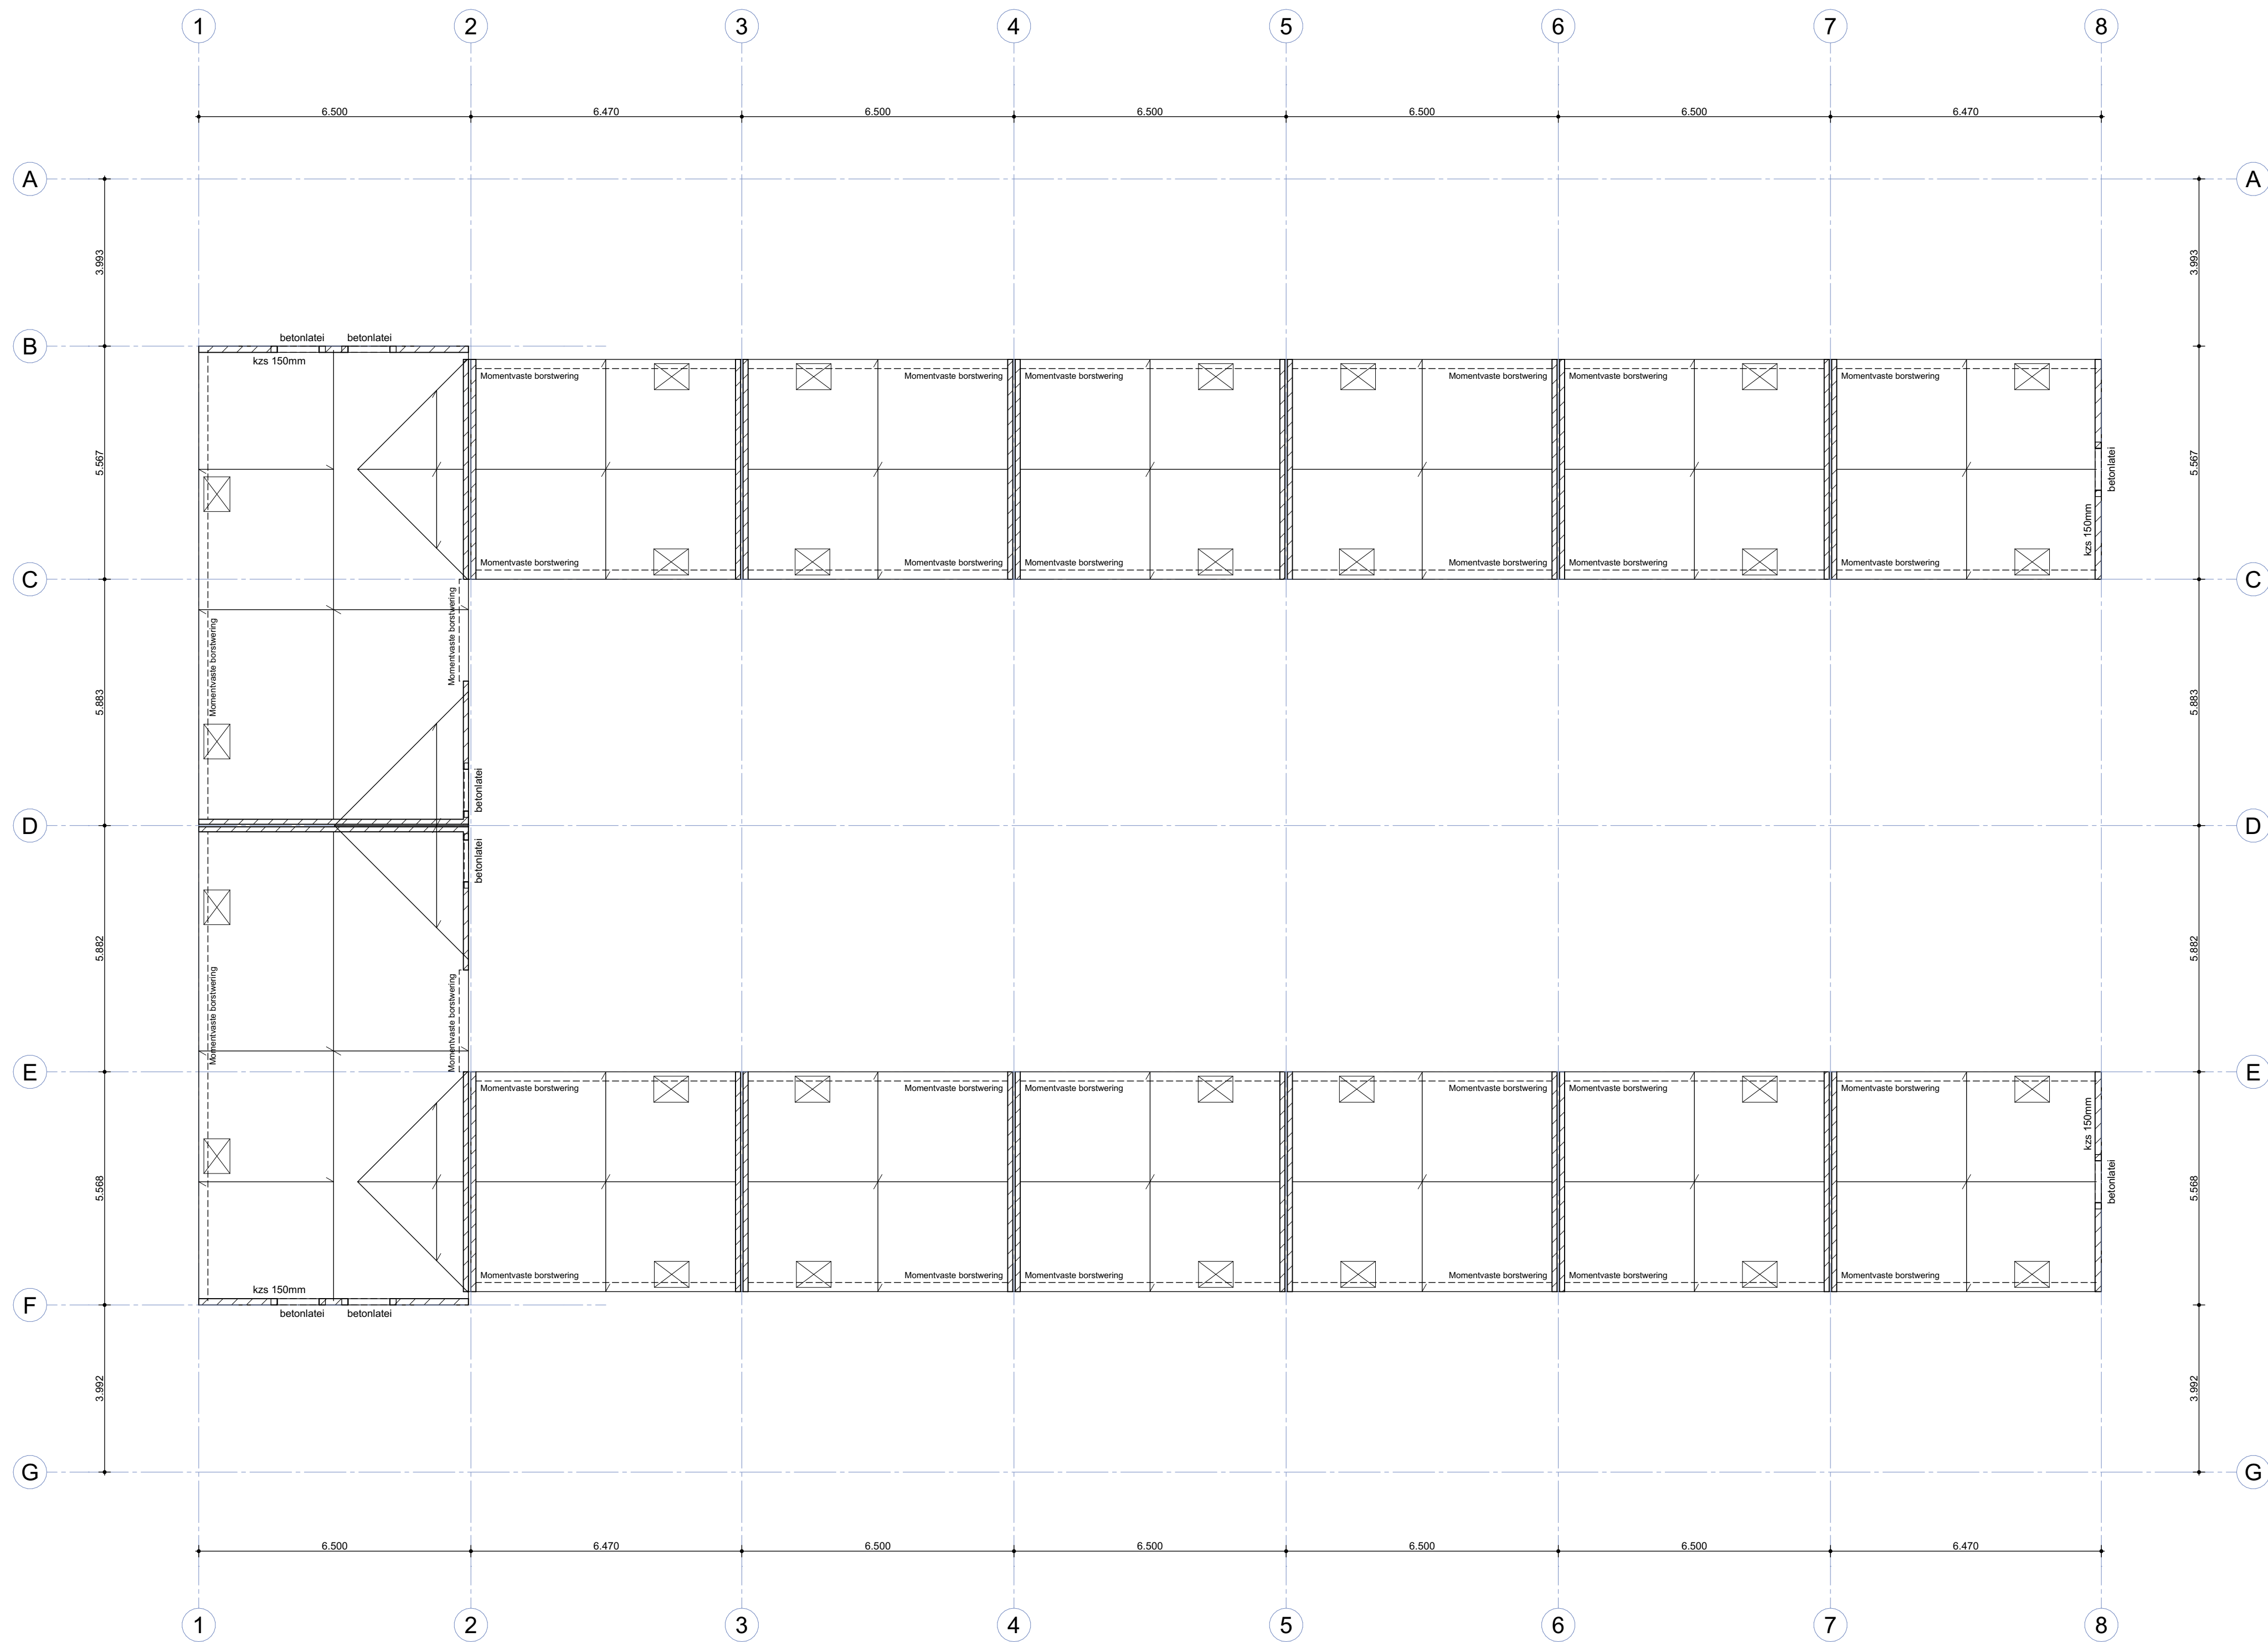


Kapplan

- ← Prefab sporenkap volgens leverancier
Tijdsduur brandwerendheid = 30 min. (60 - 30 ivm permanente vuurlast < 500 MJ/m²)
Dragende wanden as 1 t/m 8 + D = 120mm kalkzandsteen, tenzij anders aangegeven
Overige wanden 100mm kalkzandsteen
kalkzandsteen kwaliteit CS12
stalen lateien in buitenmetselwerk volgens opgave leverancier
☒ sparing

Gemeente Vlissingen
1343752
WABO/2021/321

Behoort bij besluit van burgemeester en wethouders
van de gemeente Vlissingen
met nummer 1364974-g.d. 31 maart 2022

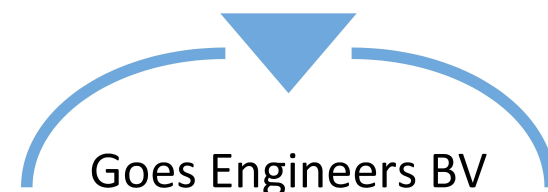

Ingenieursbureau voor bouwkundige en civiele werken
Houtkade 7
4463 AC Goes
info@goes-engineers.com
www.goes-engineers.com
tel: +31(0) 113 - 85 41 56

onderdeel:
Constructieplattegrond Dakvloer

omschrijving	Nieuwbouw woningen Koperslagerij te Vlissingen
opdrachtgever	Bouwbedrijf Joziase Industrieweg 5, 4382 NA Vlissingen
projectnummer	2021-032
formaat/schaal	A1 1:100
fase	Definitief Ontwerp
datum	01-07-2021
revisie 1	
revisie 2	
revisie 3	
revisie 4	
revisie 5	
revisie 6	

tek. nummer:
DOC1.04