


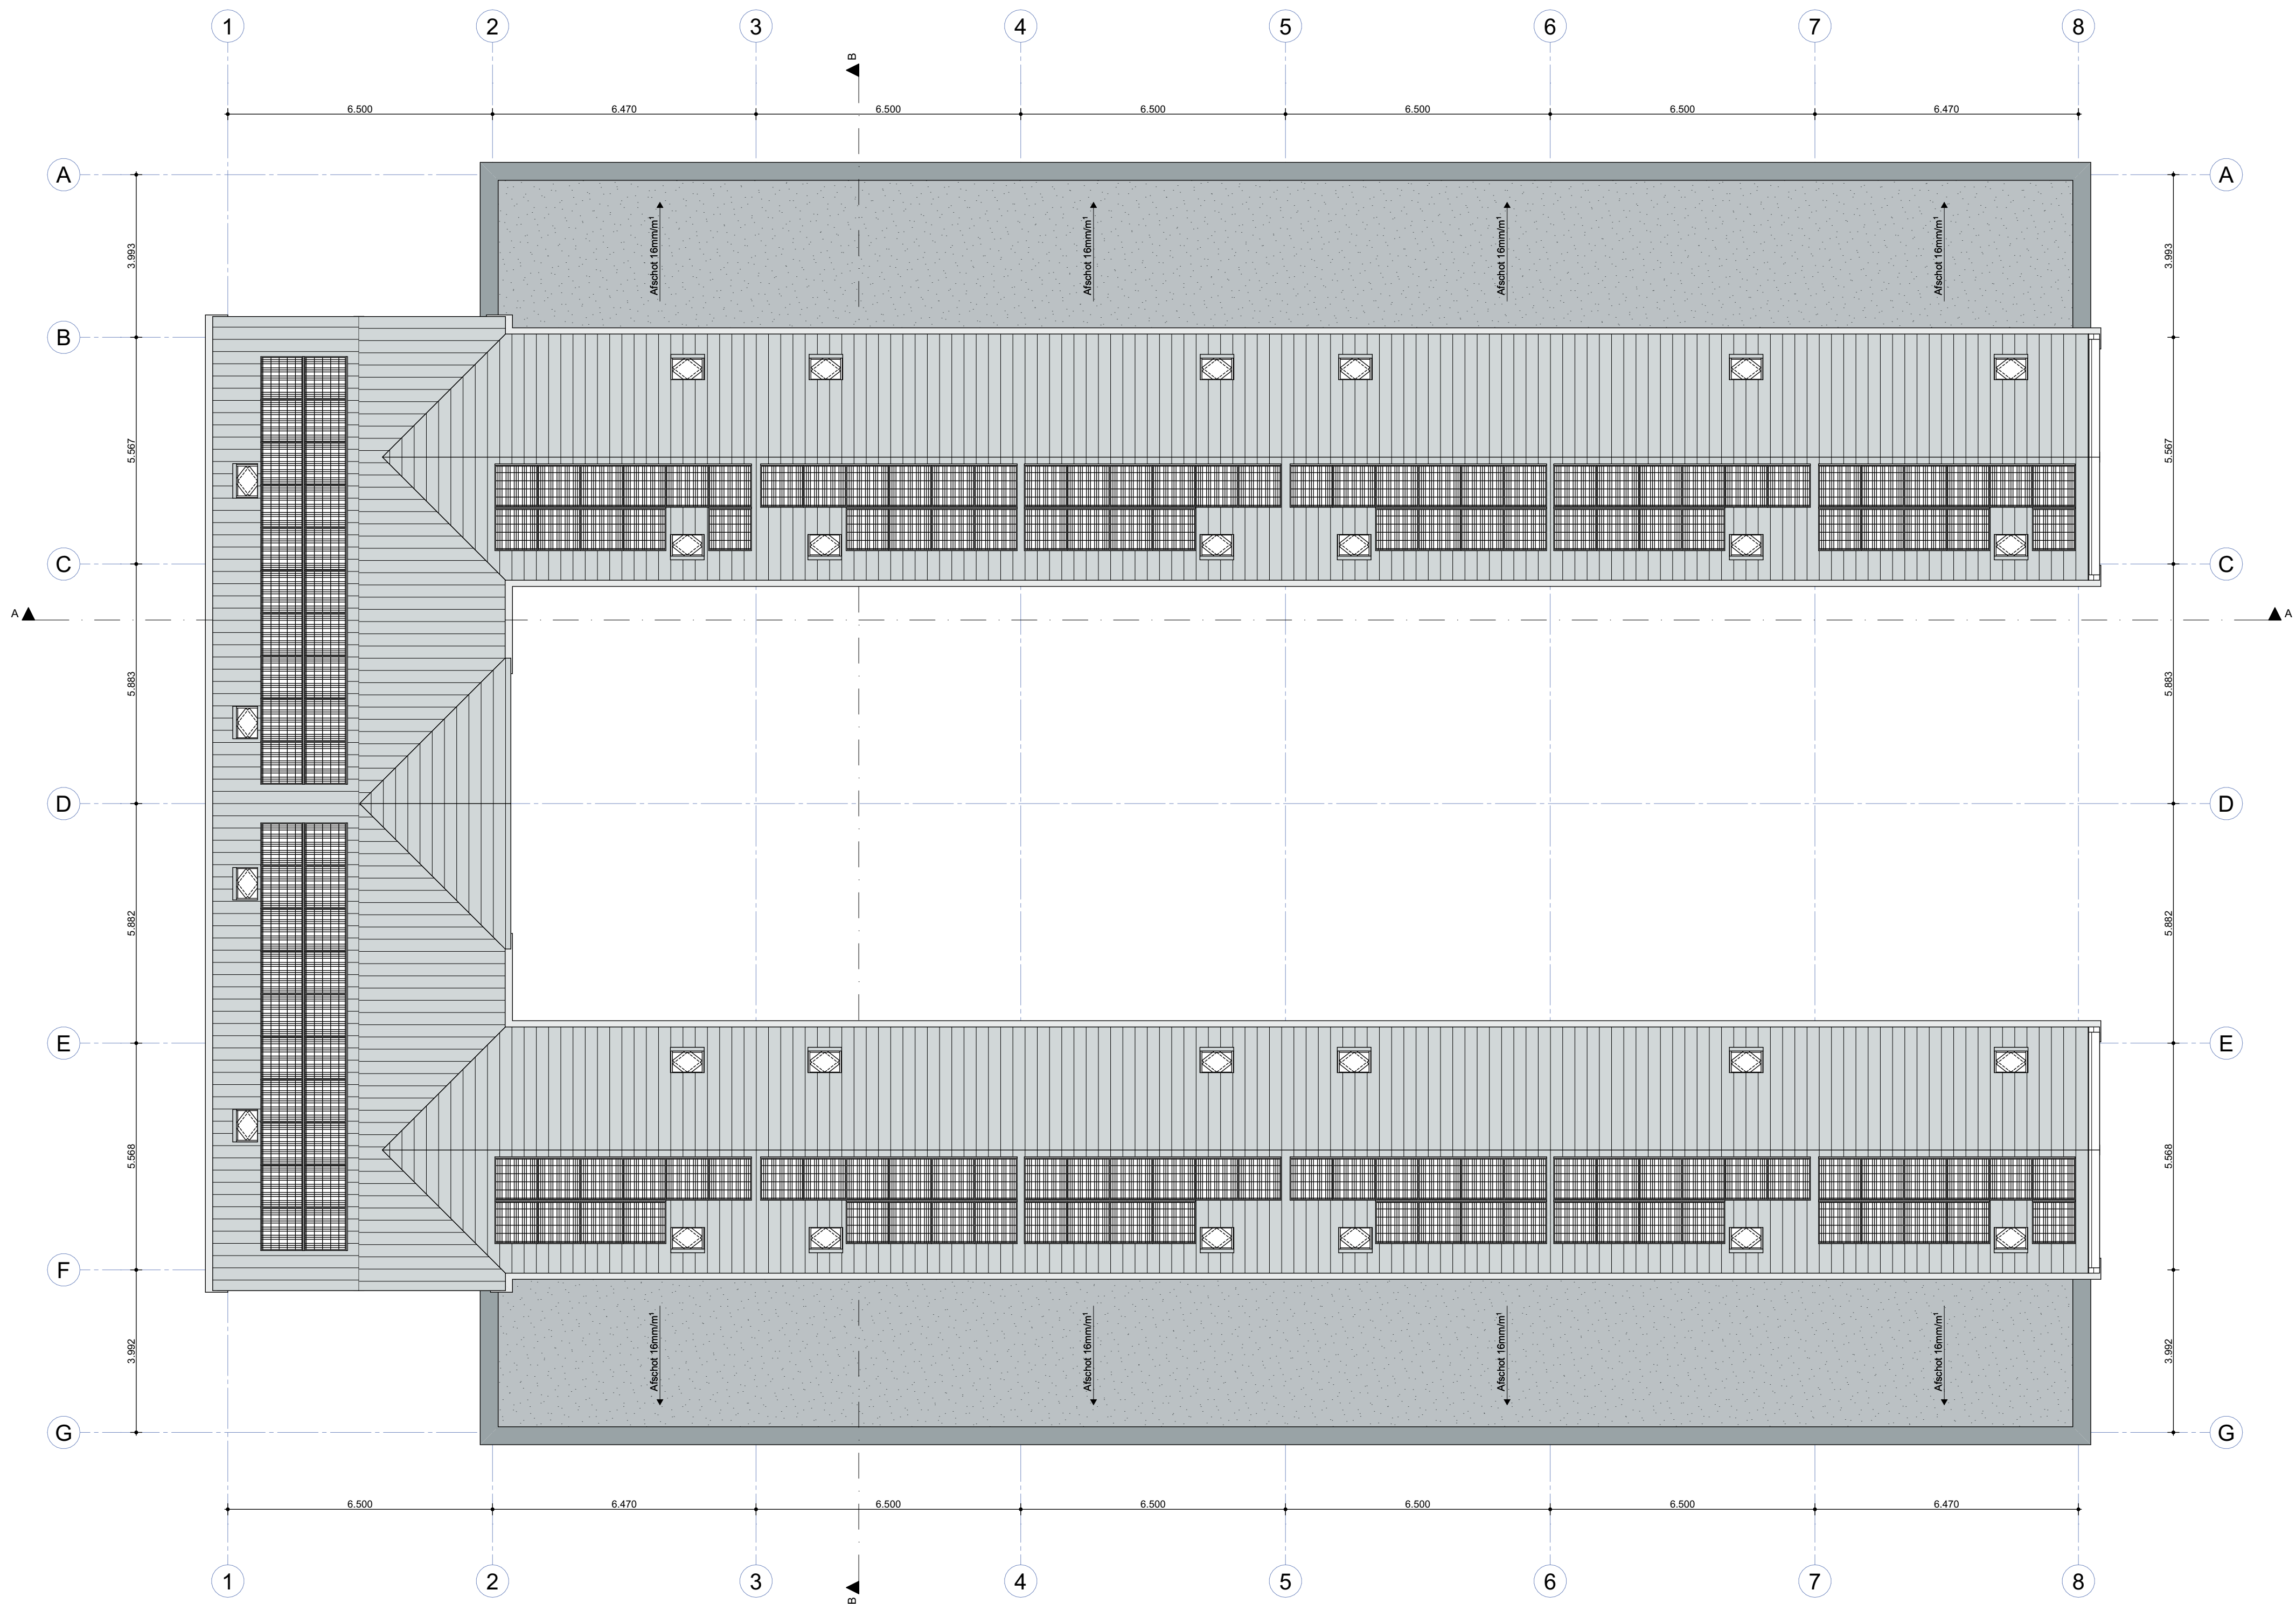

Dakoverzicht

Gemeente Vlissingen
1343752
WABO/2021/321
[Handwritten signature]
Behoort bij besluit van burgemeester en wethouders
van de gemeente Vlissingen
met nummer 1364974 d.d. 31 maart 2022

Renvooi

Woning type A (12x)		Woning type B (2x)		Warmteverstand:	
Bebouwd oppervlakte	65 m²	Bebouwd oppervlakte	80 m²	Beganegrondvloer	Rc> 3,7 m².K/W
Bruto vloeroppervlakte	131 m²	Bruto vloeroppervlakte	160 m²	Gevel	Rc> 4,7 m².K/W
Bruto inhoud	321 m³	Bruto inhoud	548 m³	Plat dak	Rc> 6,3 m².K/W
Gebruiksoppervlakte	... m² (woonfunctie)	Gebruiksoppervlakte	... m² (woonfunctie)	Kozijnen	U< 1,1 W/m².K
Verblijfsgebied	... m² (woonfunctie)	Verblijfsgebied	... m² (woonfunctie)		

Materialen:

	HSB binnenspouwblad - metselwerk
	KZS - isolatie - metselwerk

dm dagmaat
mv mechanische ventilatie
v ventilatierooster
wm wasmachine
wd wasdroger
wp warmtepomp
 rockmelder

Overige regelgeving:
Electriciteits- en noodstroomvoorziening en verlichting conform NEN 1010 en NEN 1041
Alle ruimten zijn verwarmd conform NEN 5129/2916
Afvoer afvalwater, fassallen en hemelwater conform NEN 3215
Ventilatie en luchtbehandeling conform NEN 1087 (capaciteit ventilatoren volgens opgave bijlagen)
Gebruiksoppervlakte berekend conform NEN 2580 (zie ook bijlagen)
Alle gevelelementen weerstandsklasse II, vigs NEN 5087/5096
Alle sanitaire ruimtes waterkerend afgewerkt volgens NEN 2778
Vrije doorgang kozijnen vigs bouwbesluit (breedte >850 mm hoogte >2300 mm)
Hoogte dorpels tpv kozijnen <20mm
De uitwendige scheidingsconstructie heeft geen openingen die groter zijn dan 10mm ivm bescherming tegen ratten en muizen

Goes Engineers BV

Ingenieursbureau voor bouwkundige en civiele werken

Houtkade 7
4463 AC Goes

info@goes-engineers.com
www.goes-engineers.com
tel: +31(0) 113 - 85 41 56

omschrijving
opdrachtgever
projectnummer
formaat/schaal
fase
datum
revisie 1
revisie 2
revisie 3
revisie 4
revisie 5
revisie 6

Nieuwbouw woningen Koperslagerij
te Vlissingen
Bouwbedrijf Joziassse
Industrieweg 5, 4382 NA Vlissingen

2021-032
A1 | 1:100
Definitief Ontwerp
T: BB C: - A:
01-07-2021

tek. nummer:
DOB1.03

onderdeel:
Dakoverzicht