


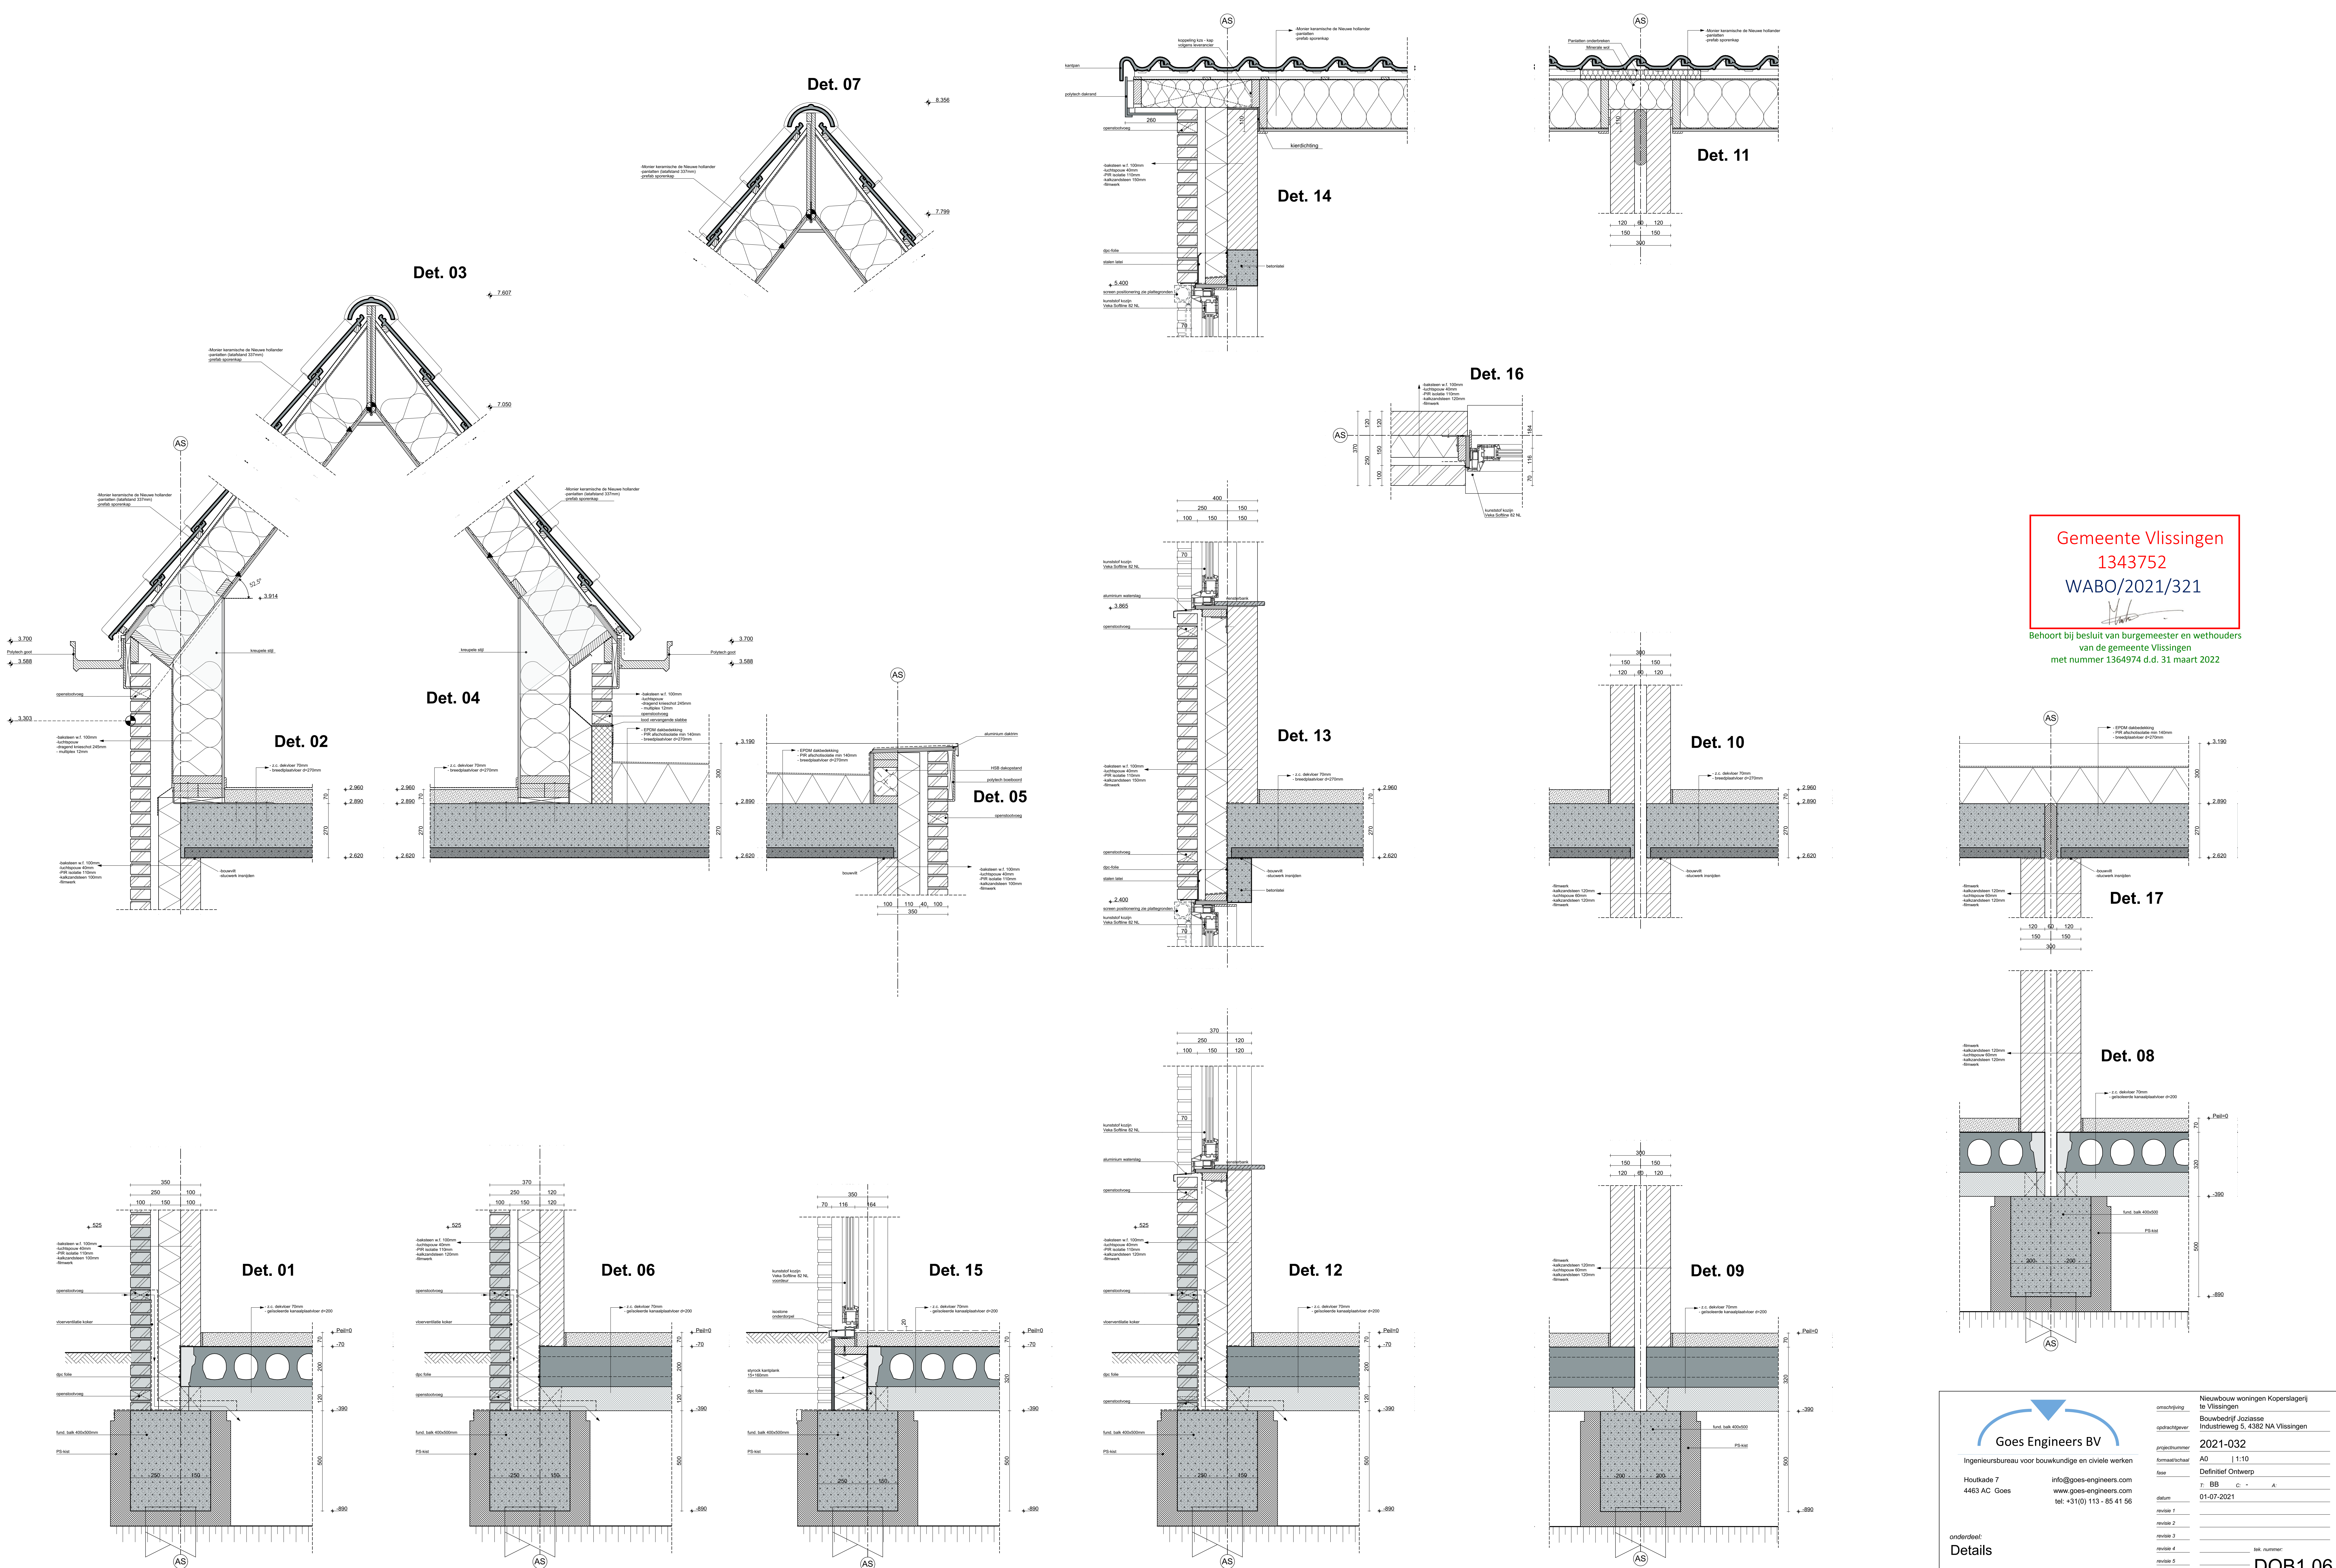

Gemeente Vlissingen  
1343752  
WABO/2021/321

Behoort bij besluit van burgemeester en wethouders  
van de gemeente Vlissingen  
met nummer 1364974 d.d. 31 maart 2022

**Goes Engineers BV**  
Ingénieursbureau voor bouwkundige en civiele werken  
Houtkade 7  
4463 AC Goes

omschrijving  
Nieuwbouw woningen Koperslagerij te Vlissingen  
Bouwbedrijf Joziasse  
Industrieweg 5, 4382 NA Vlissingen

projectnummer  
2021-032

formaat/schaal  
A0 | 1:10

datum  
Definitief Ontwerp  
01-07-2021

|           |  |
|-----------|--|
| revisie 1 |  |
| revisie 2 |  |
| revisie 3 |  |
| revisie 4 |  |
| revisie 5 |  |
| revisie 6 |  |

onderdeel:  
Details

tek. nummer  
DOB1.06