




Voorgevels Insulindestraat

Voorgevel De Dempostraat




Achtergevels Insulindestraat

Zijgevels Insulindestraat

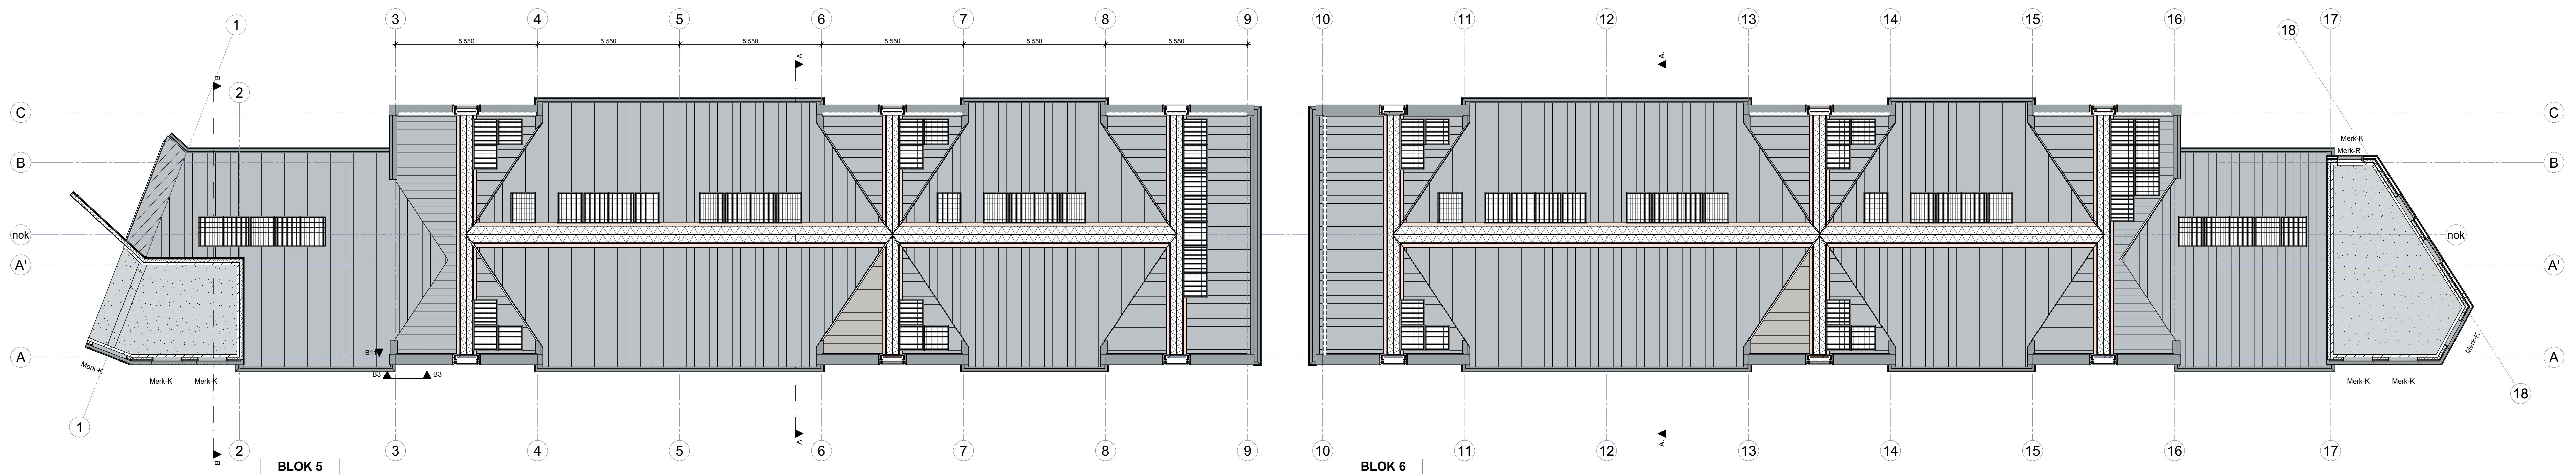

Dak

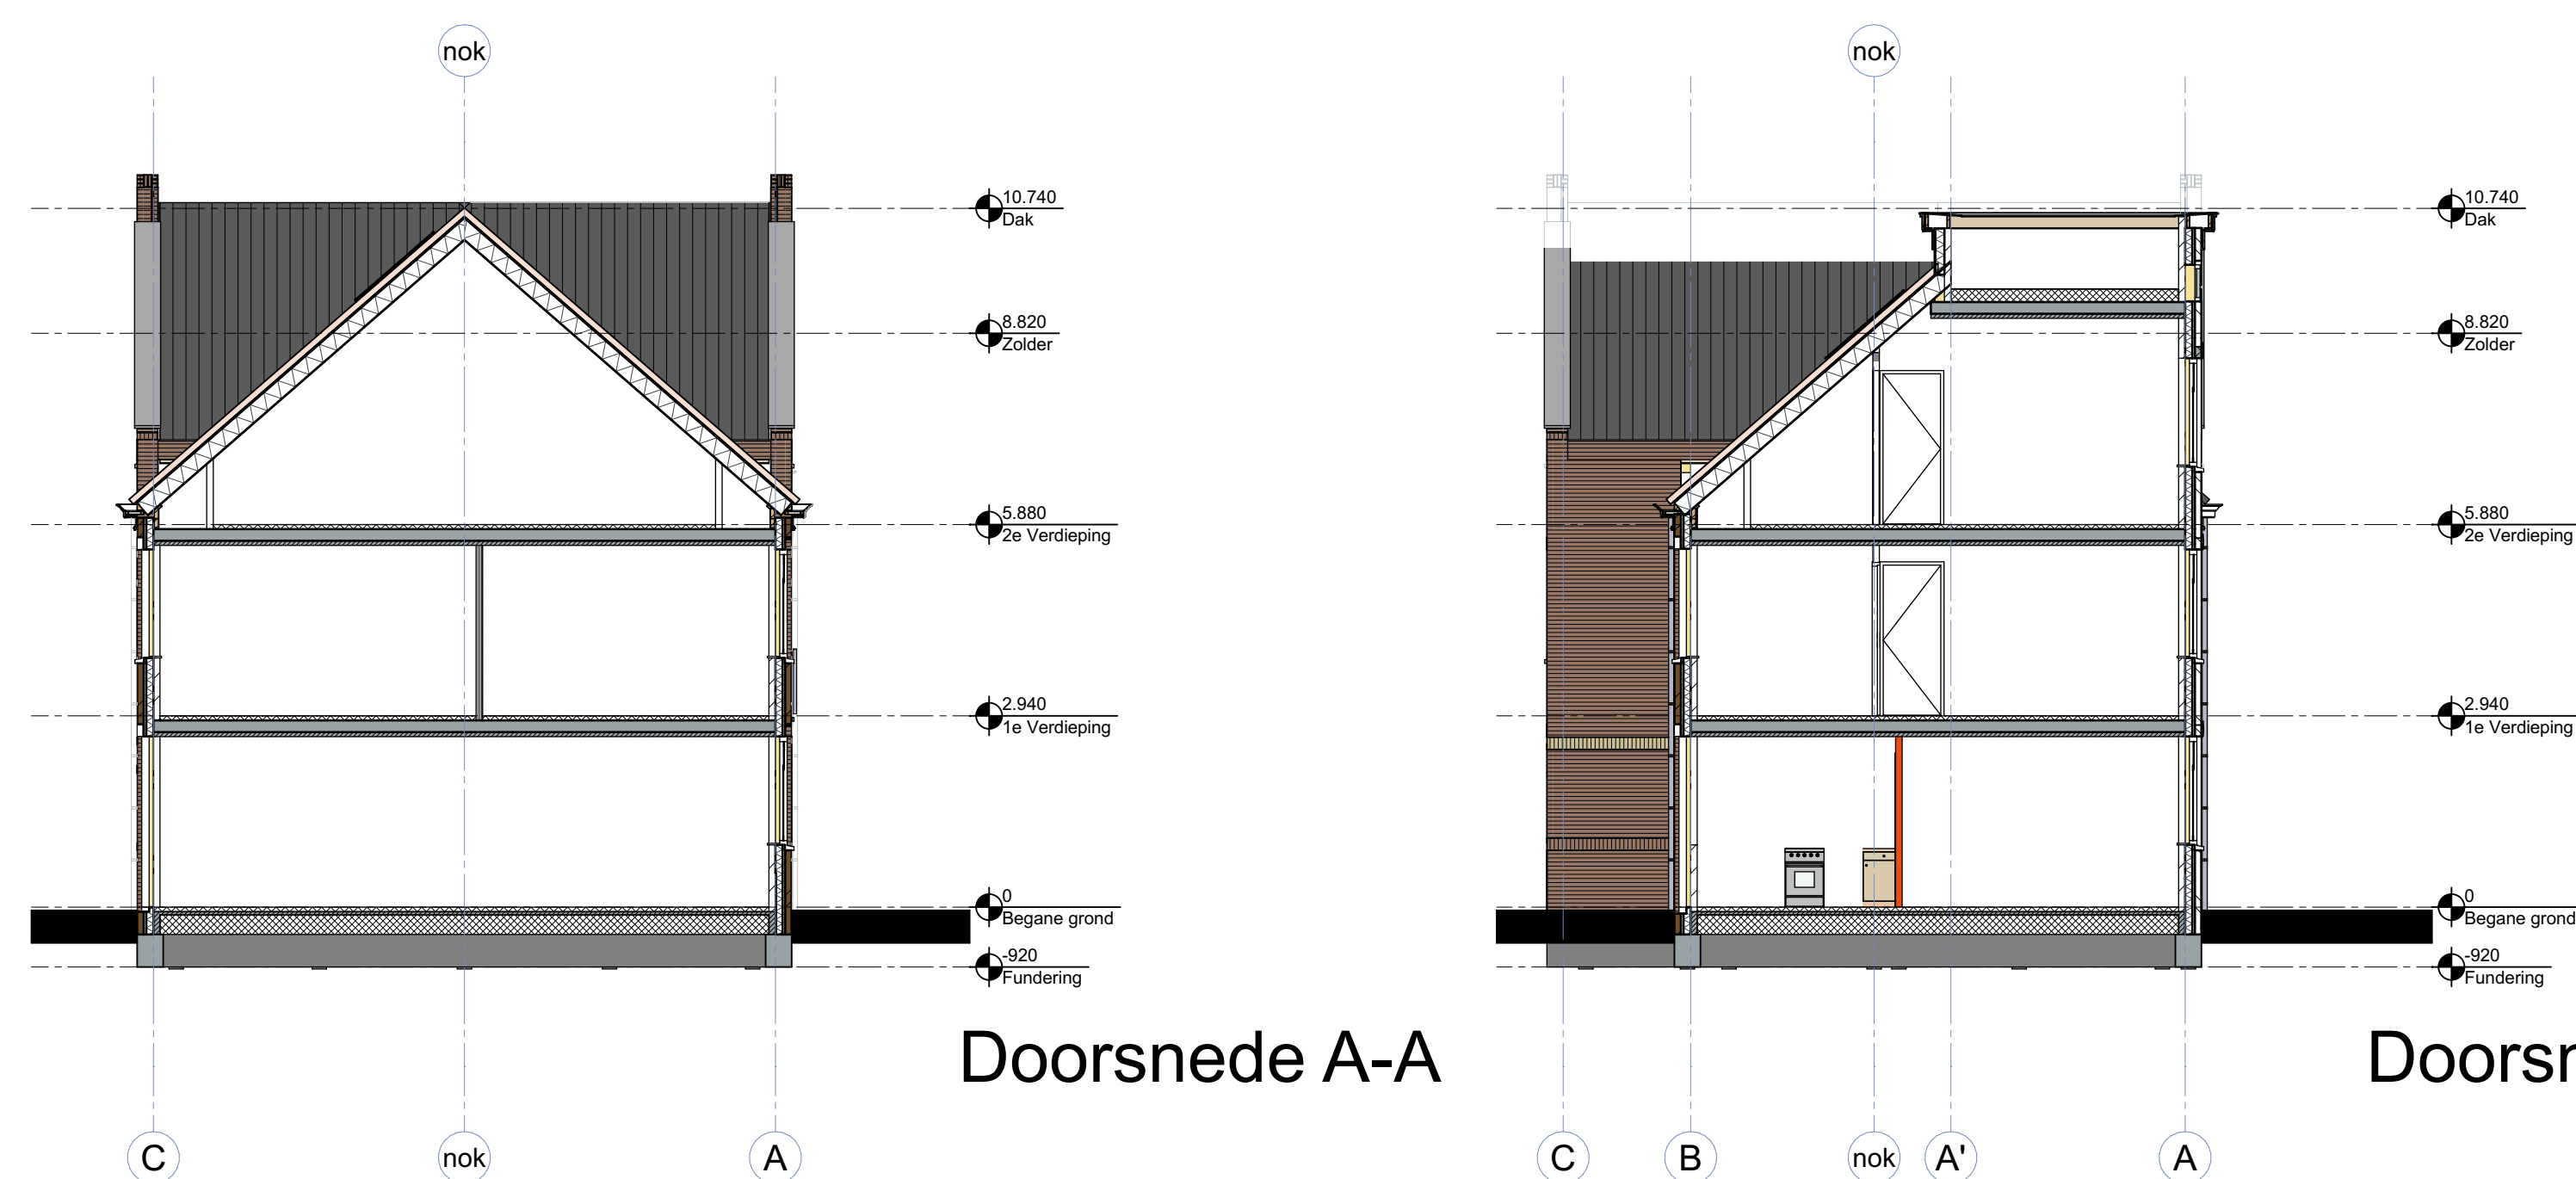

Doorsnede A-A

Doorsnede B-B

Gemeente Vlissingen  
1343752  
WABO/2021/321

Behoort bij besluit van burgemeester en wethouders  
van de gemeente Vlissingen  
met nummer 1364974 d.d. 31 maart 2022

|                                                       |  |                                                            |  |
|-------------------------------------------------------|--|------------------------------------------------------------|--|
| Goets Engineering BV                                  |  | Nieuwbouw woningen Koperslagerij<br>te Vlissingen          |  |
| Ingenieursbureau voor bouwkundige en civiele werken   |  | Bouwbedrijf Joziasse<br>Industrieweg 5, 4382 NA Vlissingen |  |
| Houtkade 7<br>4463 AC Goes                            |  | 2021-032                                                   |  |
| info@goes-engineers.com<br>tel. +31(0) 113 - 85 41 56 |  | A0 1:1:100                                                 |  |
| datum                                                 |  | Definitief Ontwerp                                         |  |
| 04-11-2021                                            |  | T. OAMV C. - A.                                            |  |
| revisie 1                                             |  | revisie 2                                                  |  |
| revisie 3                                             |  | revisie 4                                                  |  |
| revisie 5                                             |  | revisie 6                                                  |  |
| onderdeel:                                            |  | tek. nummer                                                |  |
| Gevels, dak en doorsneden                             |  | DOB5-6.0                                                   |  |