



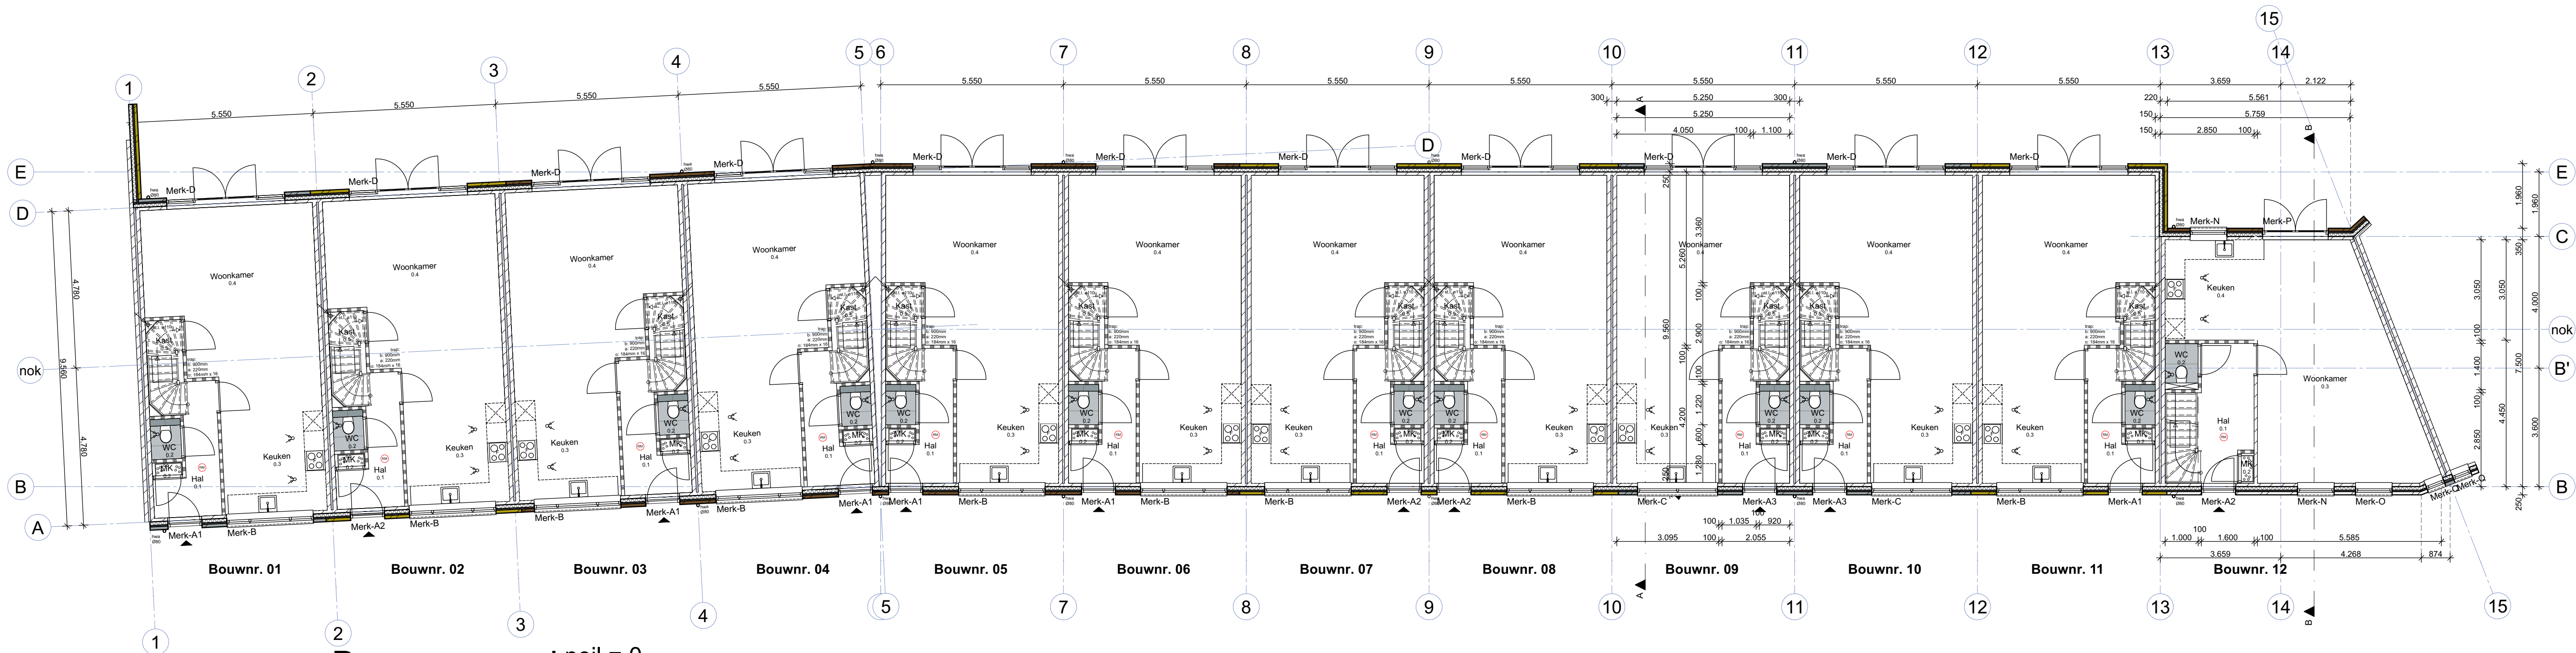

Begane grond peil = 0

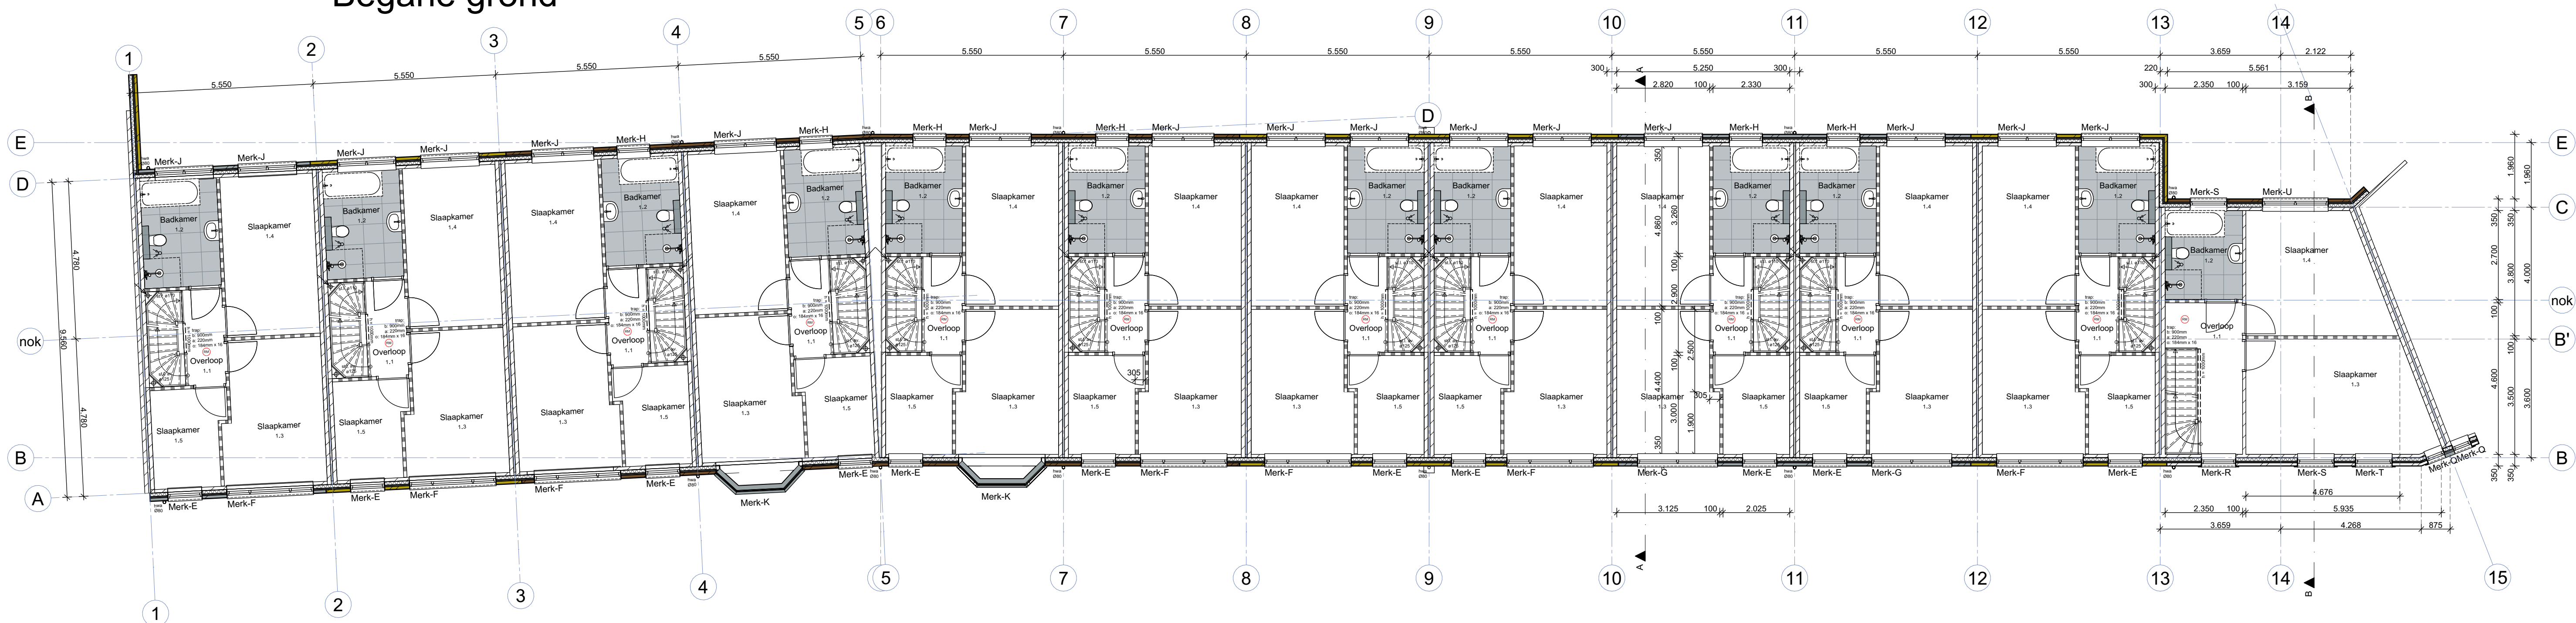

1e verdieping 2940+P

Gemeente Vlissingen
1343752
WABO/2021/321

Behoort bij besluit van burgemeester en wethouders
van de gemeente Vlissingen
met nummer 1364974 d.d. 31 maart 2022

Renvooi

Woning type A (.x.)	Woning type B (.x.)	Warmteweerstand:
Bebouwd oppervlakte .. m ²	Bebouwd oppervlakte .. m ²	Beganegrondvloer Rc> 3,7 m ² KW
Bruto vloeroppervlakte .. m ²	Bruto vloeroppervlakte .. m ²	Gevel Rc> 4,7 m ² KW
Bruto inhoud .. m ³	Bruto inhoud .. m ³	Plat dak Rc> 6,3 m ² KW
Gebruiksoppervlakte .. m ² (woonfunctie)	Gebruiksoppervlakte .. m ² (woonfunctie)	Kozijnen U< 1,1 W/m ² K
Verblijfsgebied .. m ² (woonfunctie)	Verblijfsgebied .. m ² (woonfunctie)	

Materialen:

dm	KZS - isolatie - metselwerk
mv	dagmaat
v	mechanische ventilatie
vm	ventilatorrooster
wd	wasmachine
wp	wasdroger
(nu)	warmtepomp
	rookmelder

Overige regelgeving:
Electriciteits- en noodstroomvoorziening conform NEN 1010 en NEN 1041
Alle ruimten zijn verwarmd conform NEN 5128/2916
Afvoer afvalwater, fecaliën en hemelwater conform NEN 3215
Ventilatie en luchtbehandeling conform NEN 1087 (capaciteit ventilatoren volgens opgave bijlagen)
Gebruiksoppervlakte berekend conform NEN 2580 (zie ook bijlagen)
Alle gevelelementen weerstandsklasse II, vlg NEN 5087/5096
Alle sanitaire ruimtes waterkerend afgewerkt volgens NEN 2778
Vrije doorgang kozijnen vlg bouwbesluit (breedte >850 mm hoogte >2300 mm)
Hoogte dorpels t.p.v. kozijnen <20mm
De uitwendige scheidingconstructie heeft geen openingen die groter zijn dan 10mm i.v.m. bescherming tegen ratten en muizen

Goes Engineers BV

Ingenieursbureau voor bouwkundige en civiele werken

Houtkade 7
4463 AC Goes
info@goes-engineers.com
www.goes-engineers.com
tel: +31(0) 113 - 85 41 56

BLOK 4

onderdeel:
Plattegronden beganegrand en
1e verdieping

omschrijving	Nieuwbouw woningen Koperslagerij te Vlissingen
opdrachtgever	Bouwbedrijf Joziassie Industrieweg 5, 4382 NA Vlissingen
projectnummer	2021-032
formaat/schaal	A1 1:100
fase	Definitief Ontwerp
datum	T: OAMV C: A:
revisie 1	13-09-2021
revisie 2	06-10-2021
revisie 3	04-11-2021
revisie 4	
revisie 5	
revisie 6	

tek. nummer:
DOB4.01