



Begane grond peil = 0

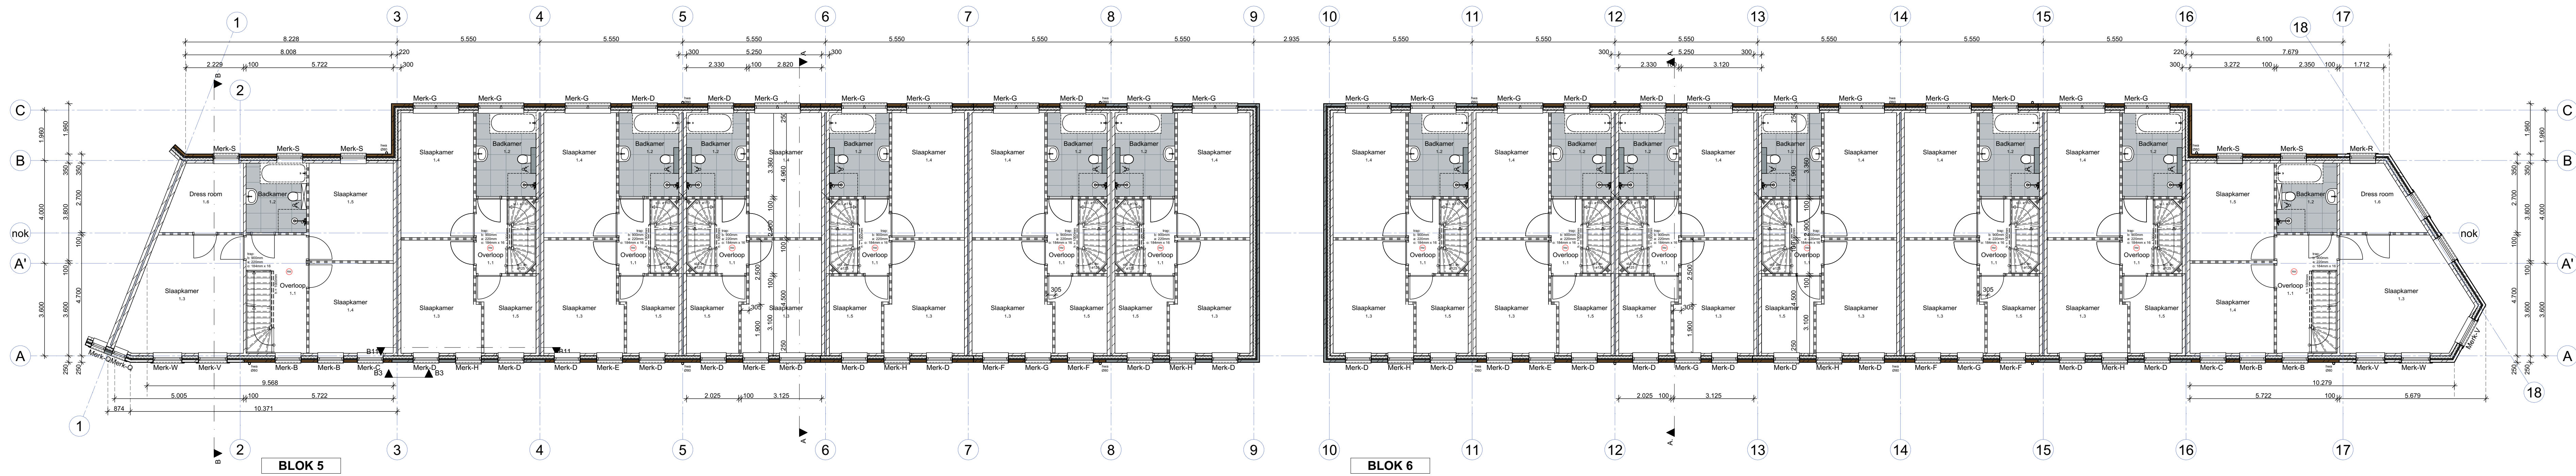

1e verdieping 2940+P

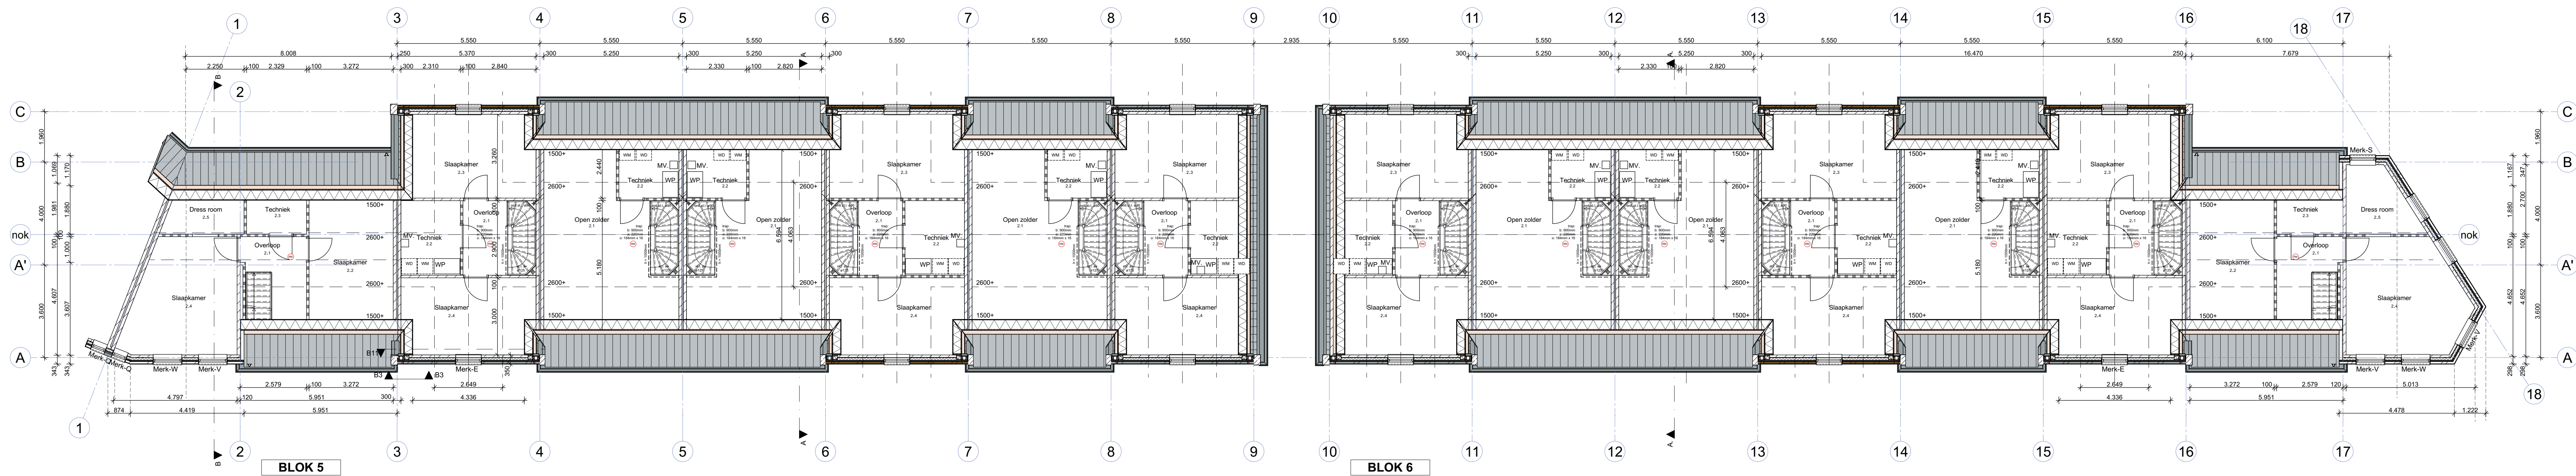


2e verdieping 5810+

Gemeente Vlissingen
1343752
WABO/2021/321

Behoort bij besluit van burgemeester en wethouders
van de gemeente Vlissingen
met nummer 1364974 d.d. 31 maart 2022

Renvooi		
Woning type A-L-X	Woning type B-L-X	Woning type C-L-X
Bebouwd oppervlakte	Bebouwd oppervlakte	Bebouwd oppervlakte
Bruto vloeroppervlakte	Bruto vloeroppervlakte	Bruto vloeroppervlakte
Bruto inhoud	Bruto inhoud	Bruto inhoud
Gebruiksoppervlakte	Gebruiksoppervlakte	Gebruiksoppervlakte
Verstrijktgebied	Verstrijktgebied	Verstrijktgebied
Materialen:		
KZS - isolatie - metselwerk		
dm	dagm	dagm
mv	mechanische ventilatie	mechanische ventilatie
v	ventilator	ventilator
wp	waspoort	waspoort
wl	warmtepomp	warmtepomp
wp	waspoort	waspoort
Overige opmerkingen:		
Electriciteits- en noodstroomvoorziening en verlichting conform NEN 1010 en NEN 1041		
Alle ruimten zijn verwarmd conform NEN 5128(2018)		
Alle ruimten zijn voorzien van mechanische ventilatie conform NEN 3215		
Ventilatie en luchtbehandeling conform NEN 1067 (capaciteit ventilatoren volgens opgave blazen)		
Gebruiksoppervlakte berekend conform NEN 2580 (zie ook blazen)		
Alle prestatie-eisen overeenkomstig NEN 5087(2006)		
Alle sanitaire ruimten waterkerend afgewerkt volgens NEN 2778		
Vrije doorgang kozijnen vlg. bouwbesluit (breedte >850 mm hoogte >2300 mm)		
Hoogte dorpels t.p.v. kozijnen <20mm		
De uiterste schiedingsconstructie heeft geen openingen die groter zijn dan 10mm van bescherming tegen ratten en muizen		

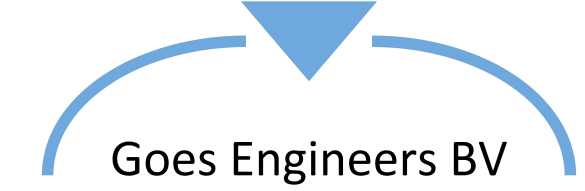

Goes Engineers BV

Ingenieursbureau voor bouwkundige en civiele werken

Houtkade 7
4463 AC Goes

info@goes-engineers.com
www.goes-engineers.com
tel. +31(0) 113 - 85 41 56

omschrijving

opdrachtgever

projectnummer

omschrijving

datum

revisie 1

revisie 2

revisie 3

revisie 4

revisie 5

revisie 6

Nieuwbouw woningen Koperslagers
te Vlissingen

Bouwbetrijf Jozeisse
Industrieweg 5, 4382 NA Vlissingen

2021-032

A0 1:1100

Definitief Ontwerp

04-11-2021

tek. nummer

DOB5-6.0