
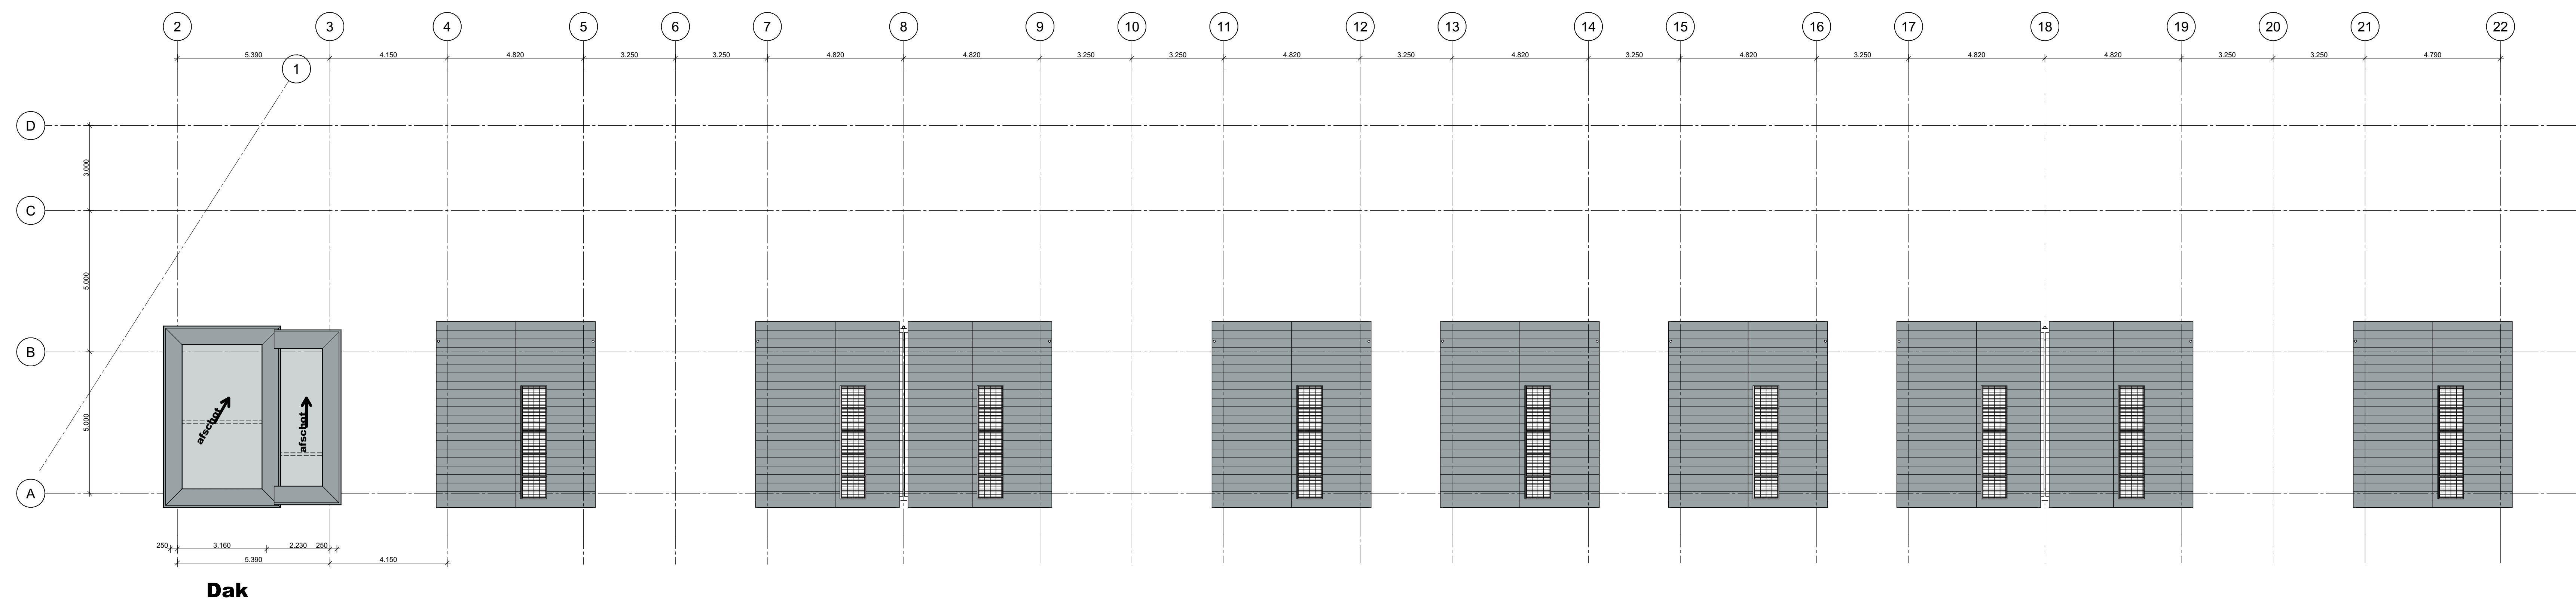


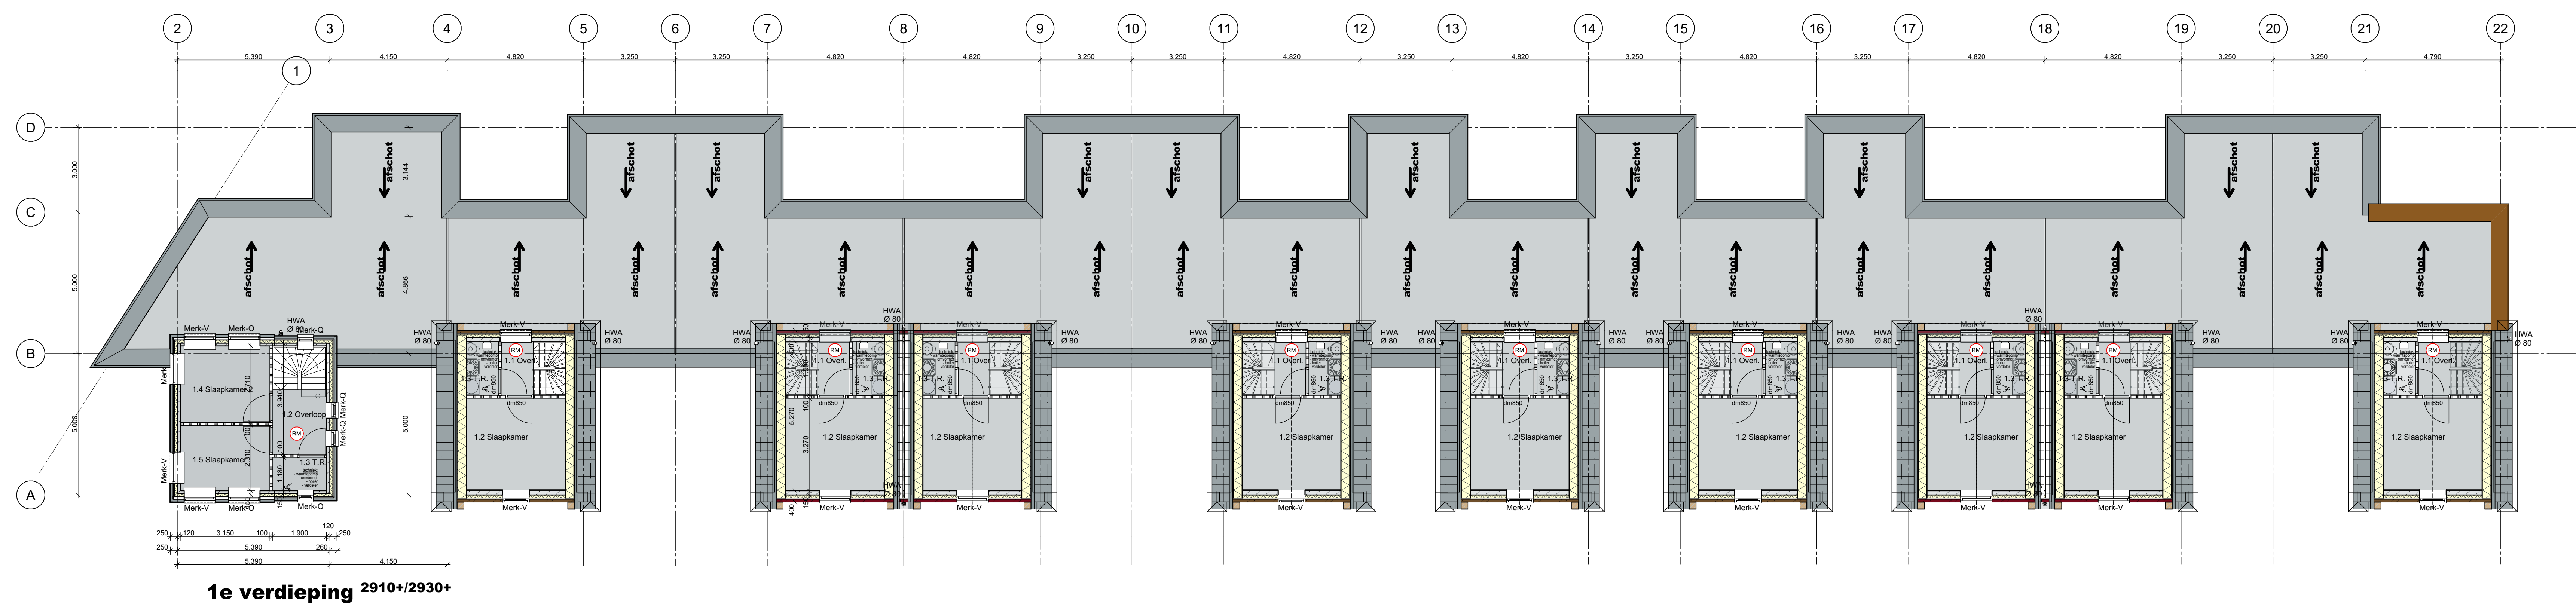

Gemeente Vlissingen
1343752
WABO/2021/321

Behoort bij besluit van burgemeester en wethouders van de gemeente Vlissingen met nummer 1346974 d.d. 31 maart 2022

[illegible]

Goes Engineers BV

Ingenieursbureau voor bouwkundige en civiele werken

Houtkade 7
4463 AC Goes

Info@goes-engineers.com
www.goes-engineers.com
tel: +31(0) 113 - 85 41 56

BLOK 7

onderdeel:
Plattegronden

omschrijving	Nieuwbouw woning Koperslagje te Vissingen
opdrachtnummer	Bouwbedrijf J. Glassee Industrieweg 5, 4382 NA Vissingen
projectnummer	2021-0382
formatum/schaal	A0 1:100
fase	Definitief Ontwerp
	I. SW C. OE A.
datum	04-11-2021
revisie 1	
revisie 2	
revisie 3	
revisie 4	tek. nummer:
revisie 5	
revisie 6	