




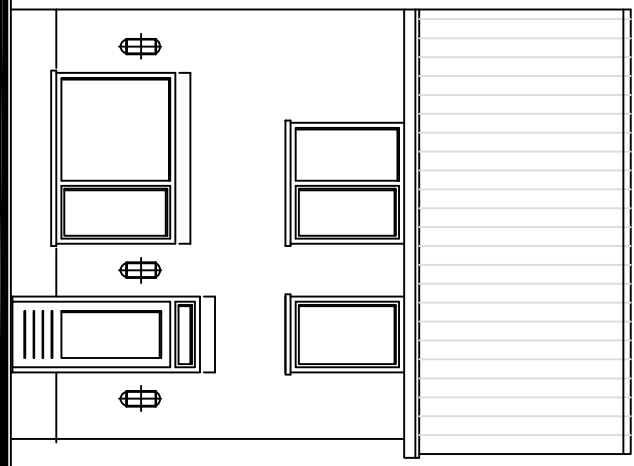


Achtergevel bestand

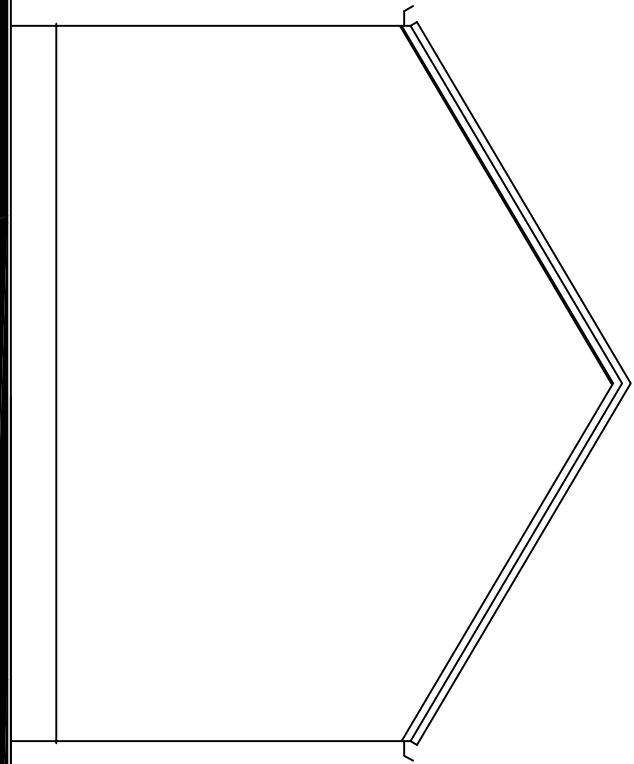

Linker zijgevel bestand

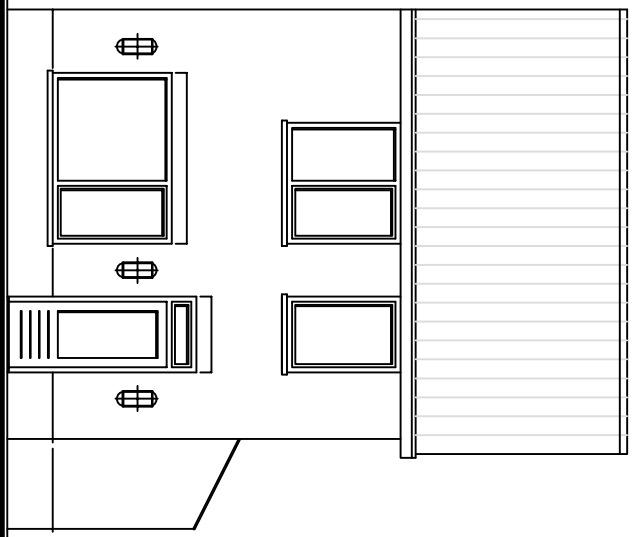

+ 3.101
+ 2480
peil = 0

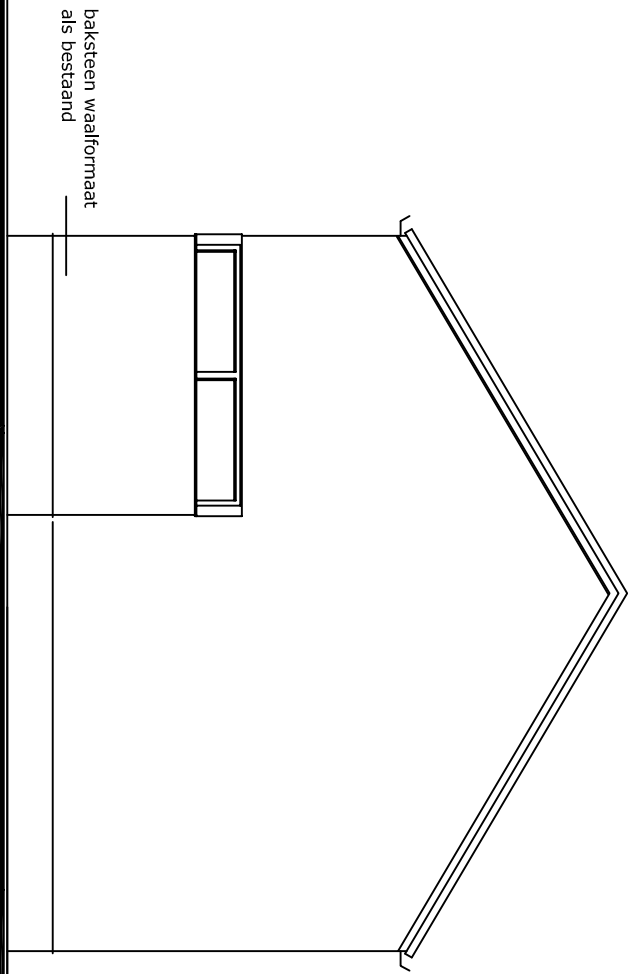


baksteen waalformaat
als bestaand


peil = 0

Achtergevel nieuw


Linker zijgevel nieuw

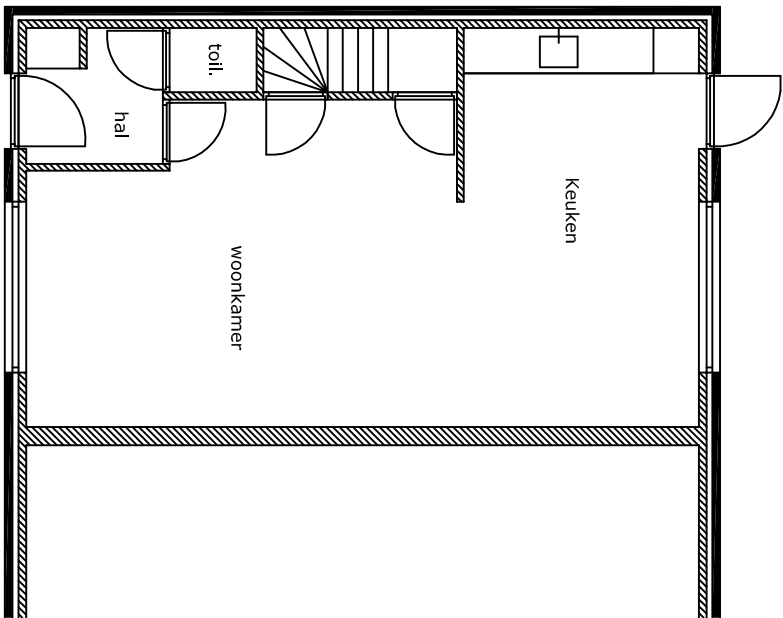

Begane grond bestand

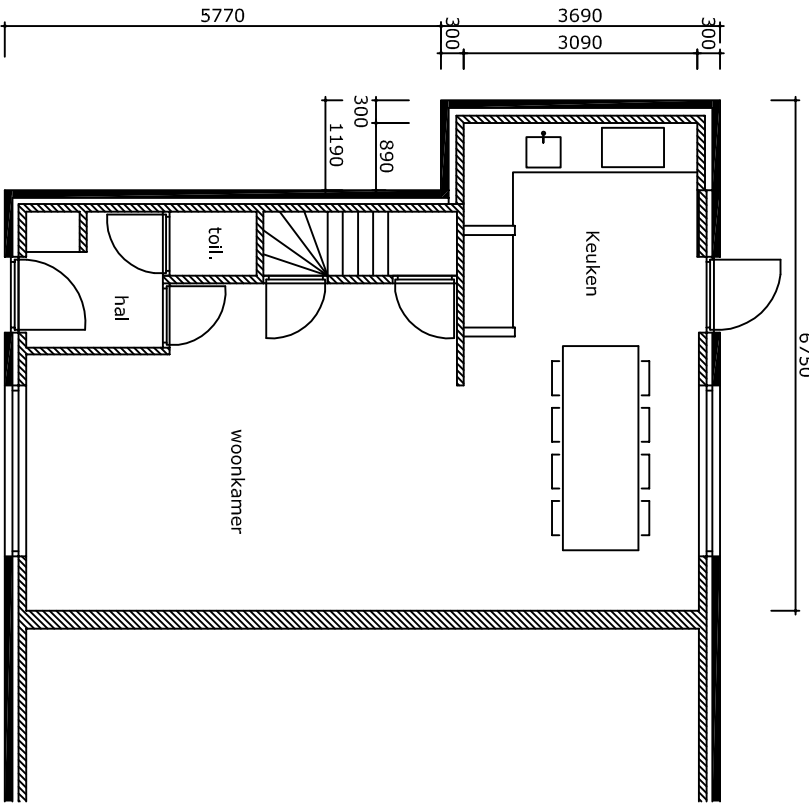


Begane grond nieuw

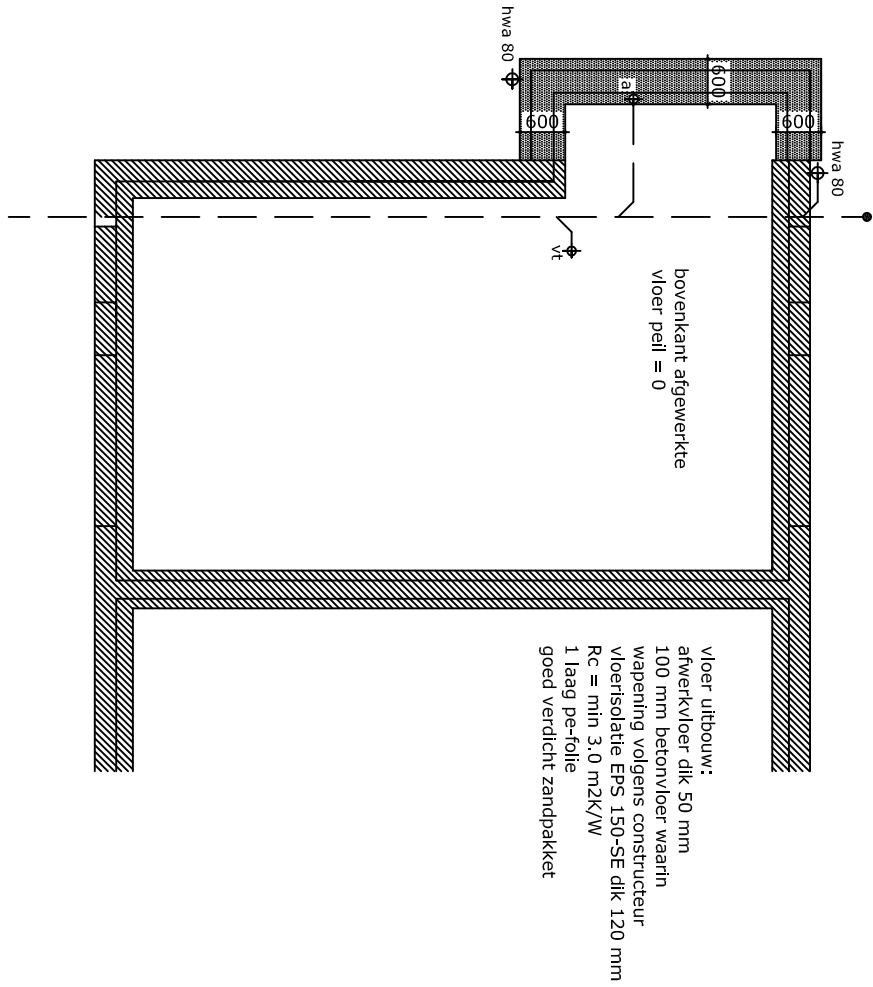


Fundering / Riolering

wapening van volgens opgave constructeur
diameter en verloop riolering volgens NEN 2215 en NTR 2216
aanwijzing op schakelplan afwijking en riolering

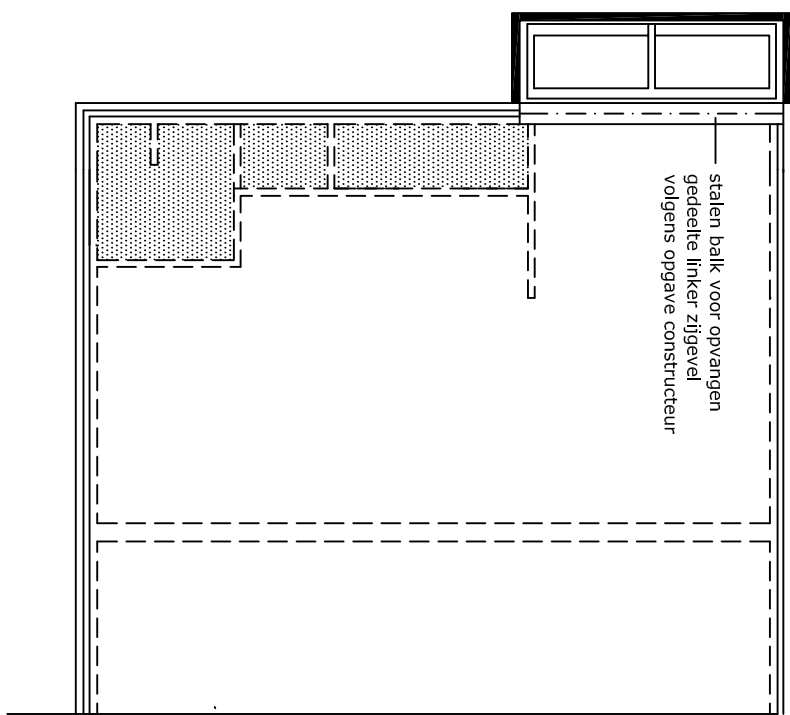

lichtstraat/stalenbalk

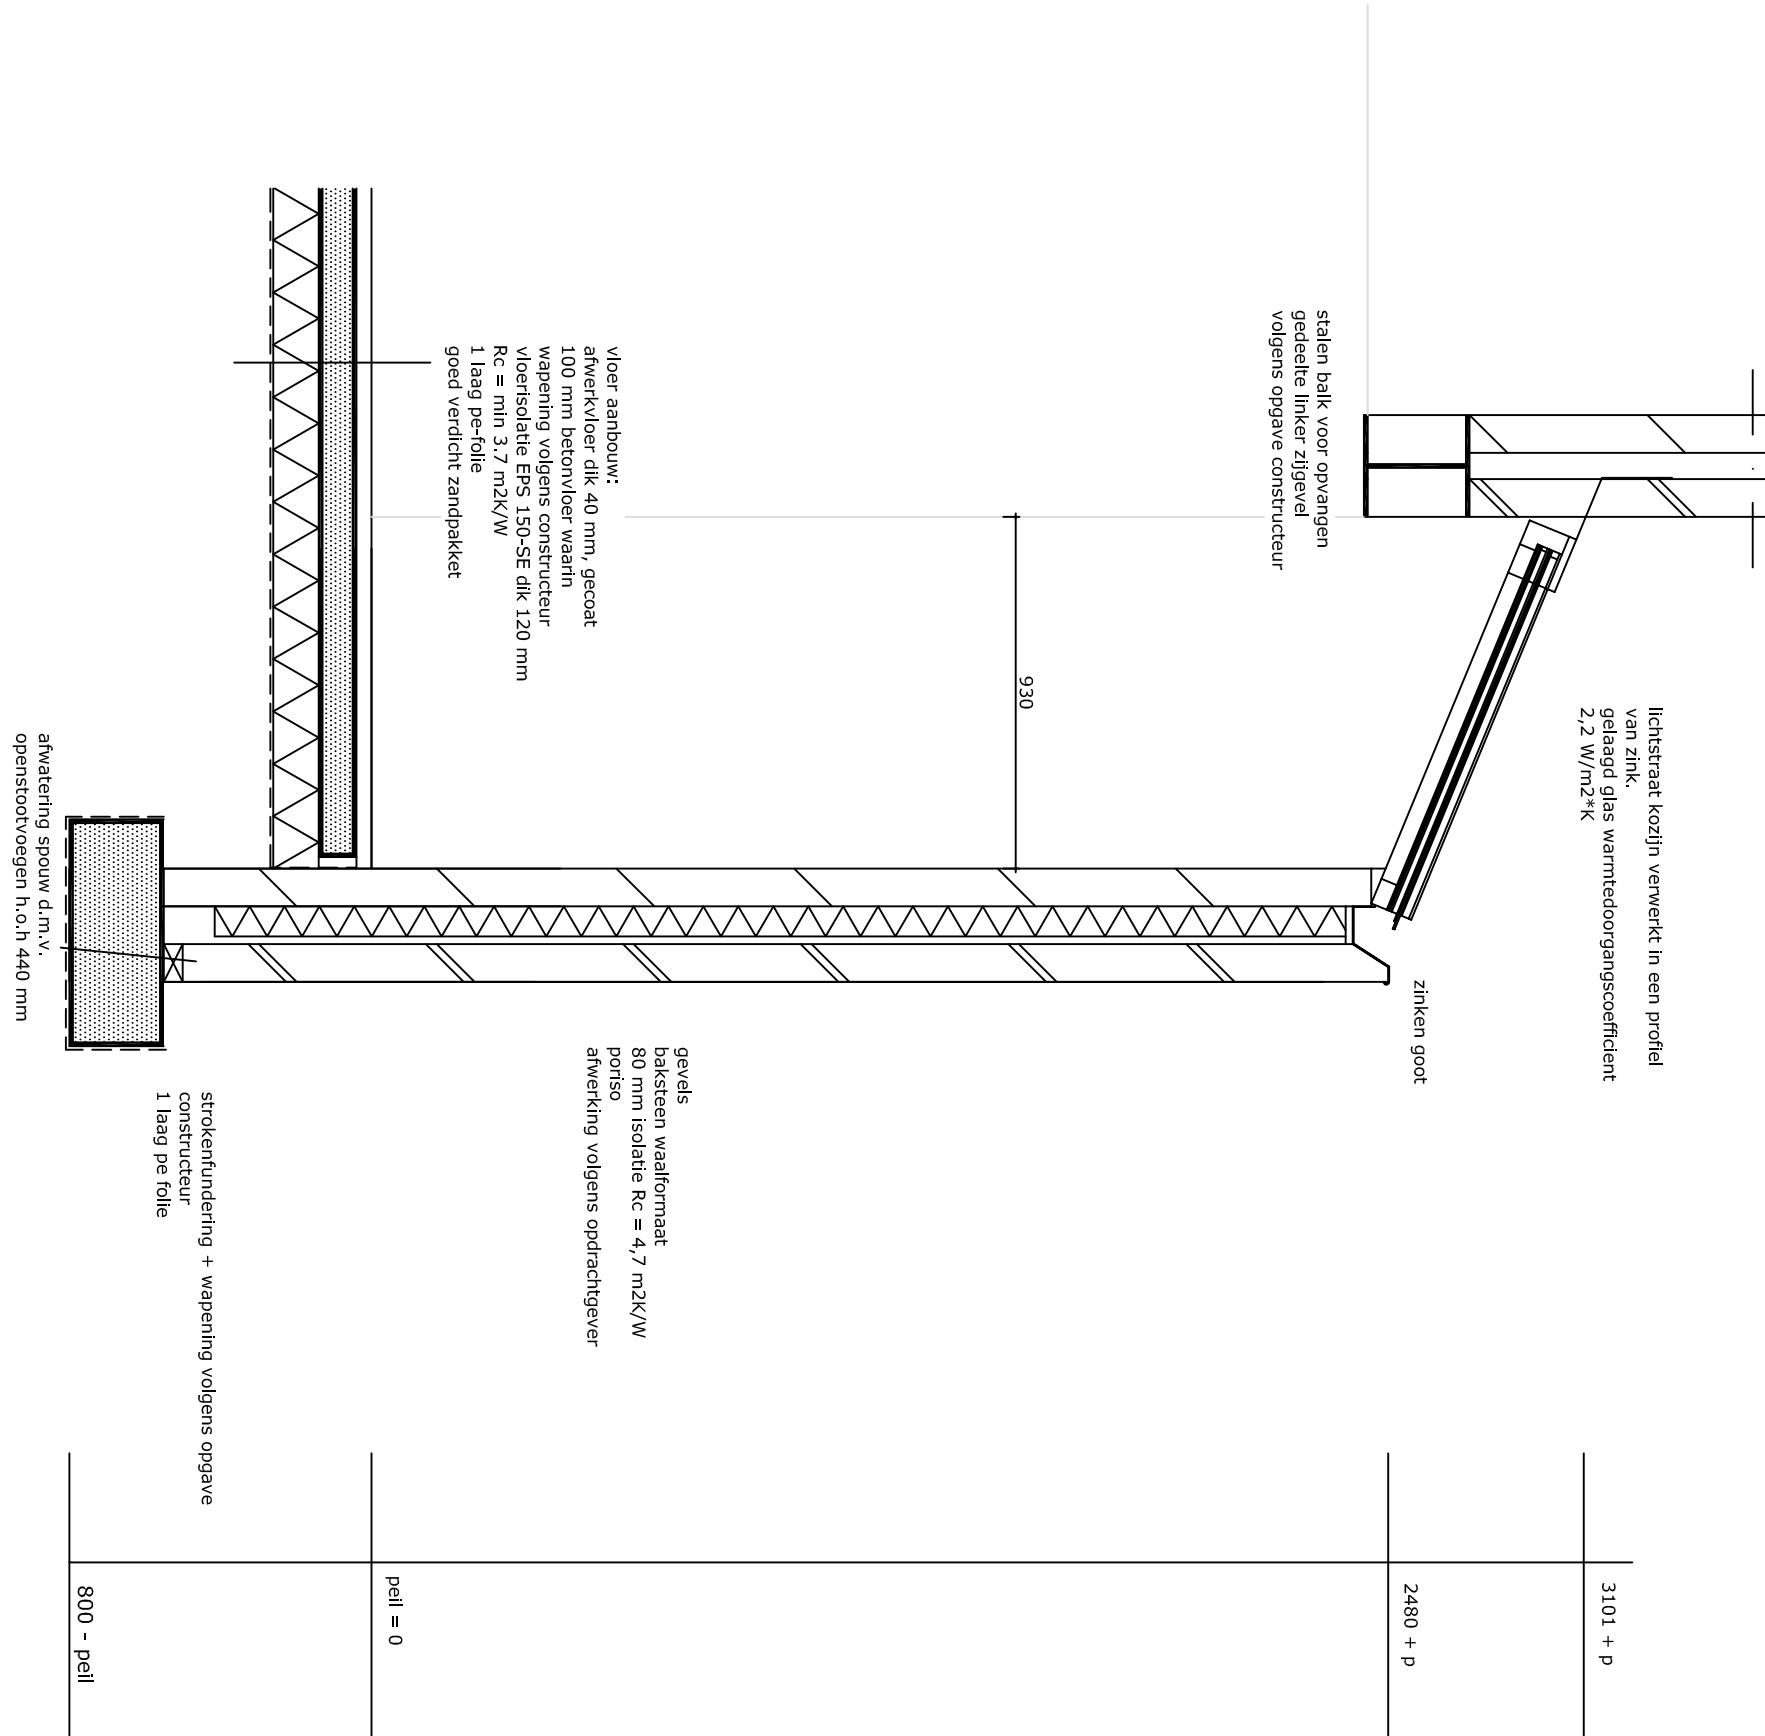

lichtstraat kozijn verwerkt in een profiel
van zink-
gealust glas warmteovergangcoëfficiënt
2,2 W/m²·K

stalen balk voor opslaan
gedeelte linker zijgevel
volgens opgave constructeur

zinken goot

3101 + p

2480 + p

930

vloer aanbouw:
afwerkvloer dik 40 mm, gecoat
100 mm betonvloer waarin
verankerd op bestaand
vloerisolatie EPS 150-SE dik 120 mm
Rc = min 3,7 m²K/W
goed verlicht aangebakel



gevel:
baksteen waalformaat
80 mm isolatie Rc = 4,7 m²K/W
afwerking volgens opdrachtgever

strookfundering + wapening volgens opgave
constructeur
1 laag per tole

afwerking spouw d.m.v.
opsmoortoverggen h.o.h 440 mm

peil = 0

800 - peil

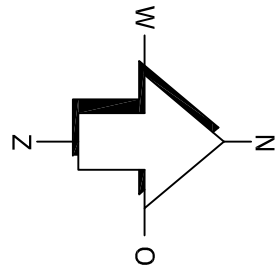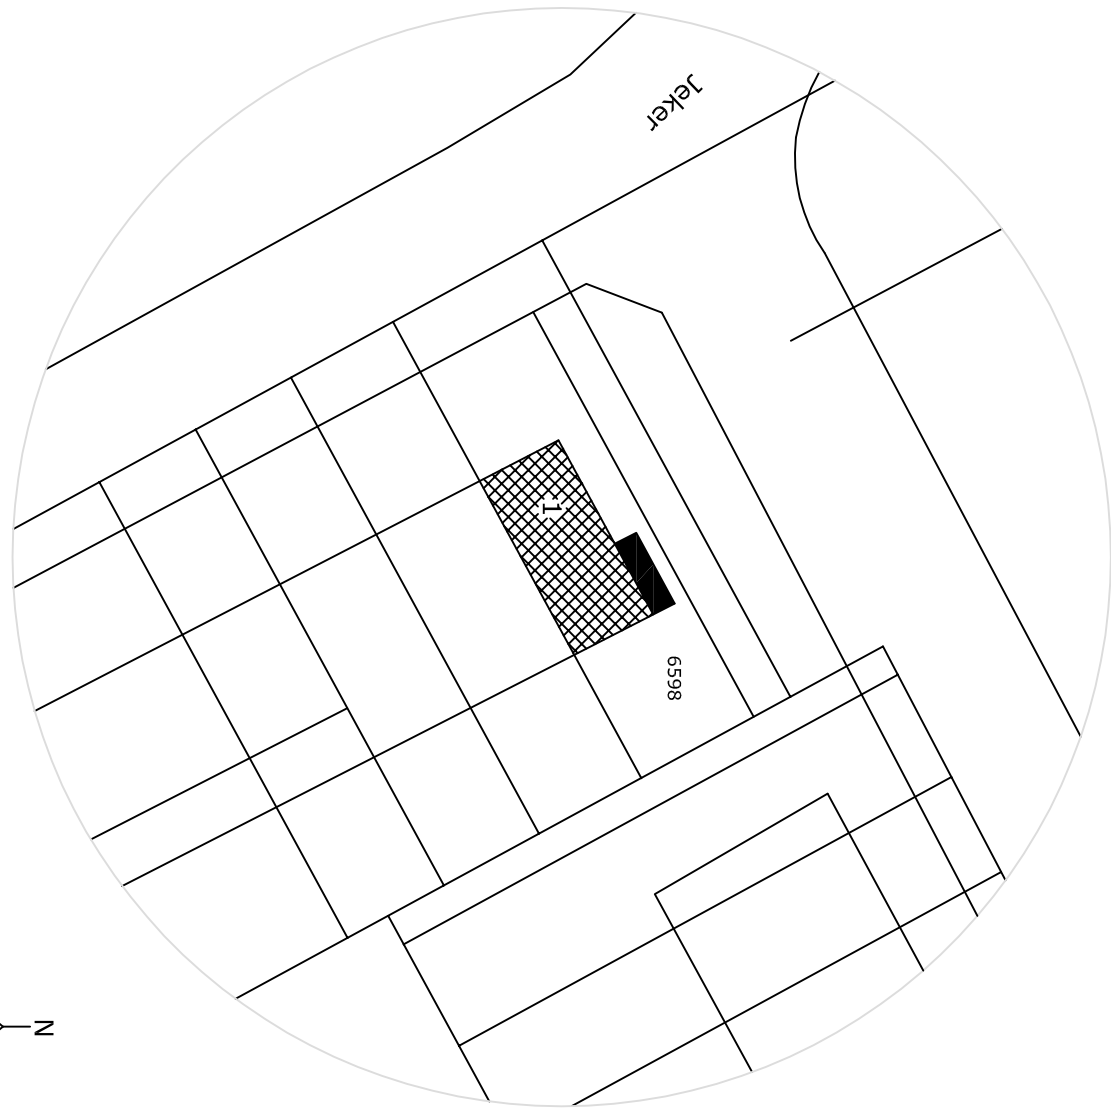

Het vergroten van een
woonhuis

Joker 1 te Deurne	Format
	Schaal
	1:100
	Datum
	21-01-2022
	Tekeningnr.
	1