
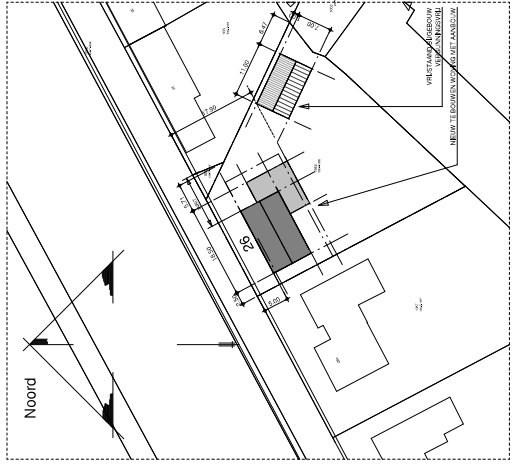
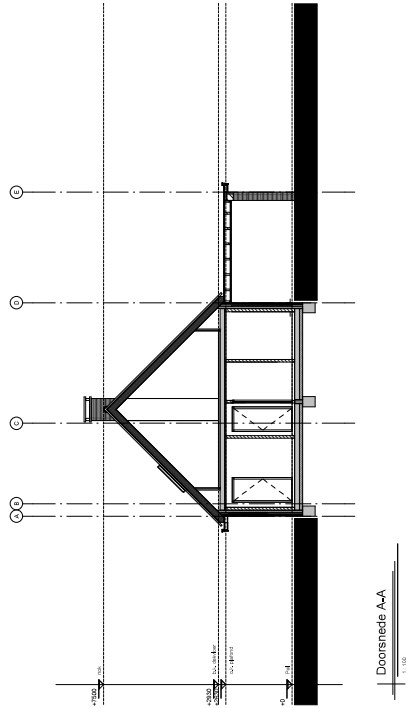
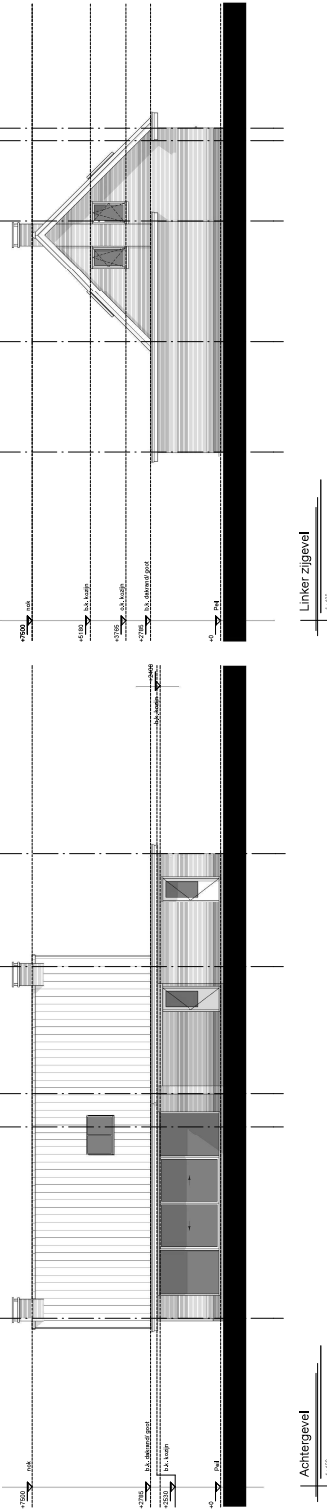


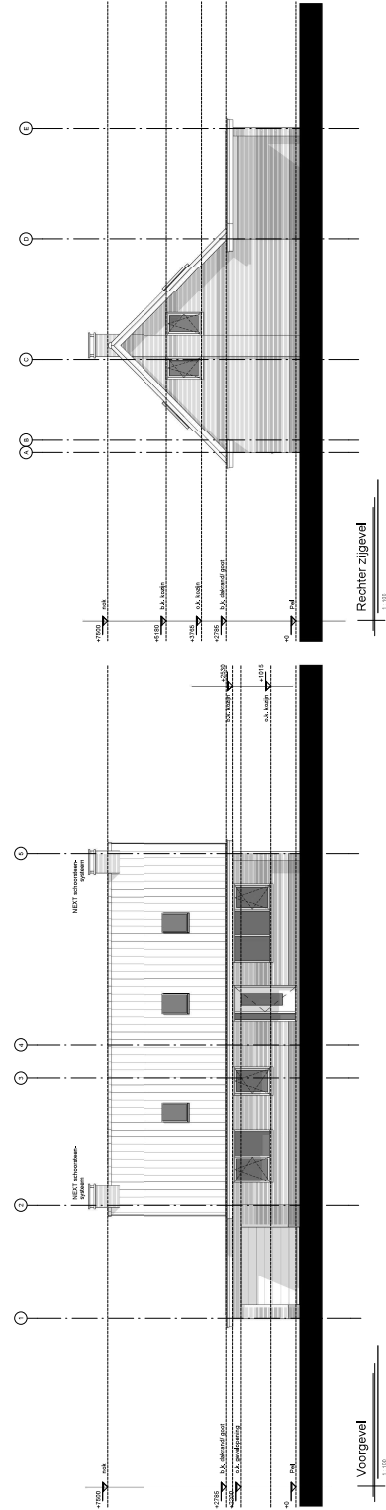

Situatie
1:100
Situatie
Achtergevel
Voorgevel
Rechter zijgevel
Linker zijgevel

Materiaal- en kleurenstaat



ALLE MATEN IN HET WERK CONTROLLEREN !!!

Pell = 0.000+ = b.k. deklor begane grond woning
Pell 0.000+ = 0.400+ b.k. kruin van de weg (0.685+ NAP)
Pell 0.000+ = 1.085+ NAP
Nieuwe maaiveld = ca. 0.100- Pell
definitieve pell tijdens het uitzetten te bepalen

STATUS: DEFINITIEF

REVISIE	OMSCHRIJVING
A	1.0.0. 14-05-2022
B	2.0.0. 14-05-2022
C	3.0.0. 24-05-2022
D	4.0.0. 24-05-2022
E	5.0.0. 24-05-2022






















