

BIJLAGE

LEGGERWIJZIGING - TABEL, KAARTEN EN PROFIELEN V213 Joodse Kade

leggerboek	dijkvak nieuwe naam	dijkvak oude naam	van/tot metreering nieuw	opmerking	vorm	gewoon onderhoud	buiten- gewoon onderhoud	Maatgevende Hoge Waterstand (m+NAP)	buiten bescher- mingszone buiten	bescher- mingszone buiten	kernzone buiten	dijktafel- hoogte	kruin- breedte	kernzone binnen	maaiveld- hoogte binnenteen	bescher- mingszone binnen	buiten bescher- mingszone binnen
's Graveland	V213-002	V213-001	0-225		waterkerend dijklichaam	gerechtigde	AGV	0,15	n.v.t.	-10,00	-6,00	0,25	3,00	8,20	-1,00	13,20	n.v.t.
's Graveland	V213-003	V213-001	225-740		waterkerend dijklichaam	gerechtigde	AGV	0,15	n.v.t.	-9,50	-5,50	0,25	3,00	7,78	-0,94	12,78	n.v.t.
's Graveland	V213-004	V213-001	740-960	palenrij	waterkerend dijklichaam	gerechtigde	AGV	0,15	n.v.t.	-13,85	-9,85	0,25	3,00	4,83	-1,07	12,80	19,22
's Graveland	V213-005	V213-001	960-1257 (eind)		waterkerend dijklichaam	gerechtigde	AGV	0,15	n.v.t.	-13,85	-9,85	0,25	3,00	6,87	-1,23	14,00	19,22

oude maten:

-29,80

-24,80

-6,80

0,25

3,00


6,60

-0,50

24,60

29,60

Omschrijving	Verklaring
legger	openbaar register, als bedoeld in artikel 5.1 van de Waterwet of in artikel 78 tweede lid van de Waterschapswet, waarin ligging, richting, vorm, afmetingen en onderhoudsplichtigen van wateren, waterkeringen en andere waterstaatkundige werken staan aangegeven, alsmede de begrenzingen van kern- en (buiten)beschermingszones van waterkeringen, keurprofiel en profiel van vrije ruimte van waterkeringen, en de beschermingszones van wateren.
dijkvak nieuwe naam	nummer conform leggerwijziging
dijkvak oude naam	dijktrajectnummer van het dijkvak dat (deels) vervangen wordt
maatvoering zoneringen	afstanden zoneringen gerelateerd aan referentielijn (negatief is buitendijks, positief is binnendijks) in meters
maatvoering hoogtes	hoogtematen zijn weergegeven in m t.o.v. NAP
(beschermings)zone	aan een waterstaatswerk grenzende zone, waarin ter bescherming van dat werk voorschriften krachtens de Keur van het waterschap gelden
buitengewoon onderhoud	ook 'groot' onderhoud genaamd: onderhoudswerkzaamheden van constructieve aard, zoals vervanging, reconstructie en ophoging
gewoon onderhoud	maaien, baggeren, snoeien, verwijderen van materiaal en vuil, en herstel van beschadigingen, waaronder herstel van scheuren of gaten

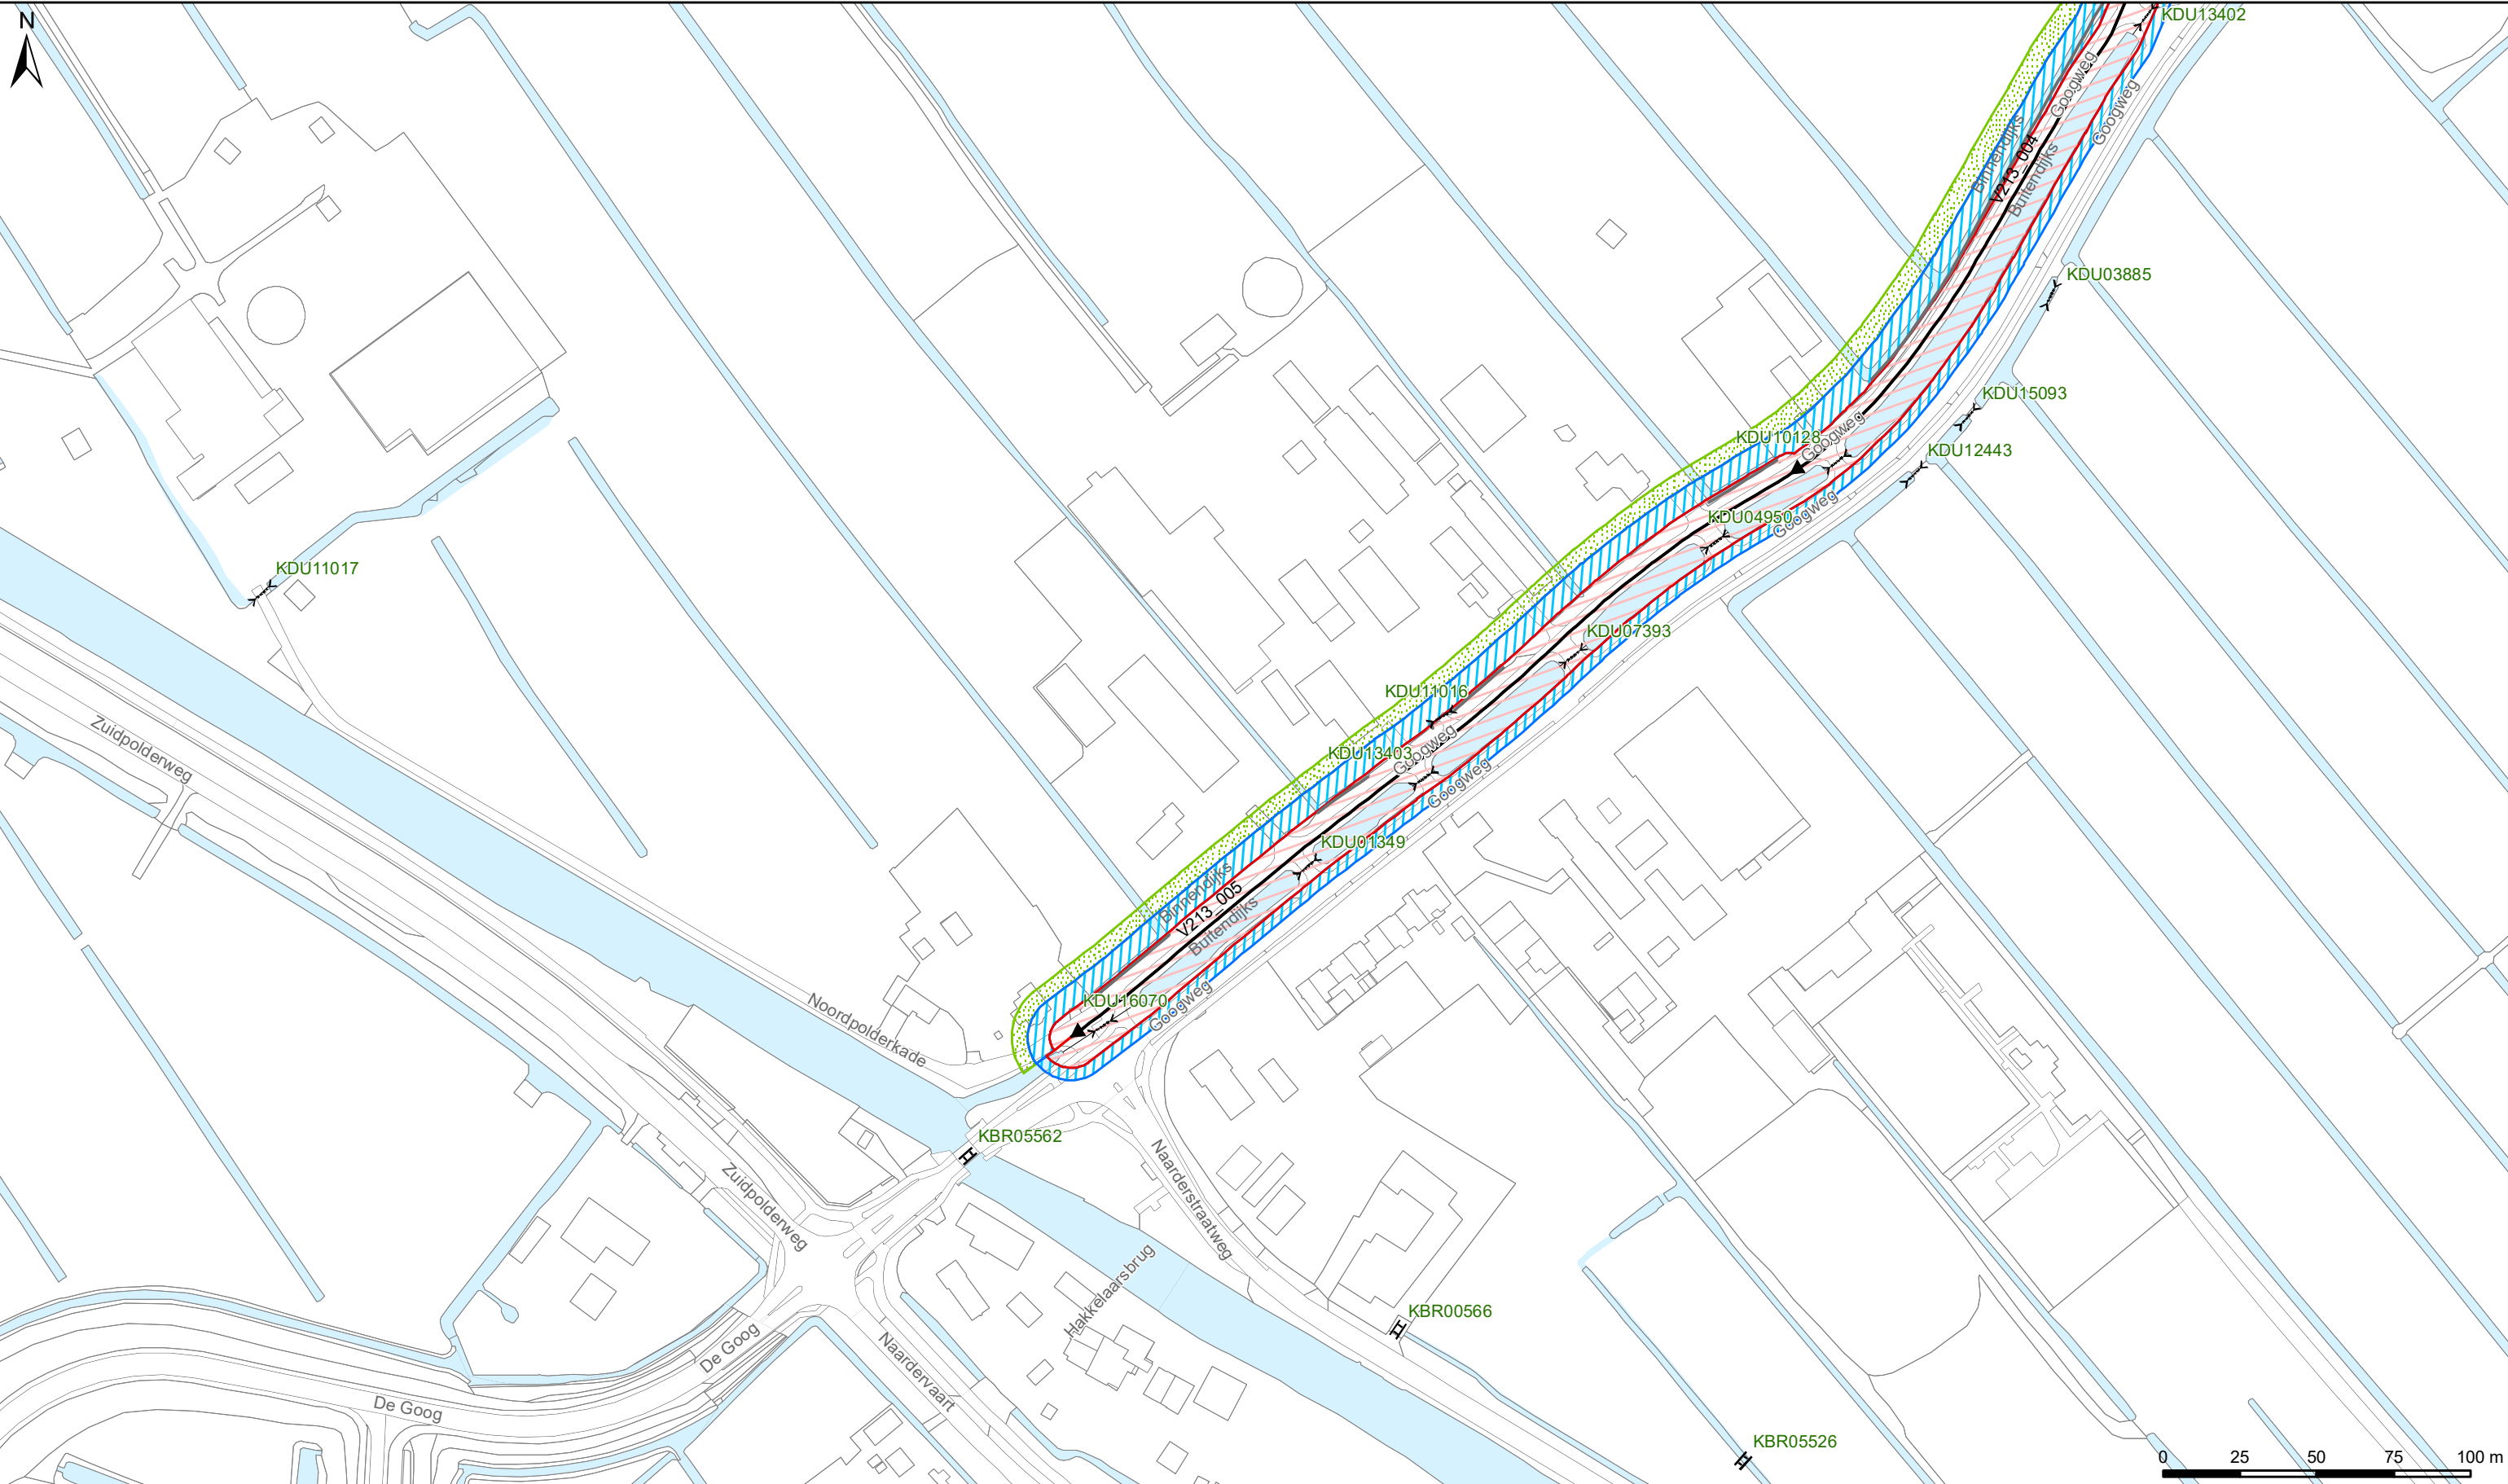

Legenda

Keringen

Referentiële lijn

Kernzone

Bescheringszone

Buitenbescheringszone

Overig

Water

Overige topografie

Kunstwerken

Gemalen

Bruggen

Stuwen

Duikers

Inlaten

Sifons

Sluizen

Damwand

LEGGER VAN SECUNDAIRE KERINGEN IN 'S-GRAVELAND MET DE DAARTOE BEHORENDE KUNSTWERKEN

Vastgesteld bij besluit <BESLUITCODE> d.d. XX-XX-202X

Waterschap Amstel, Gooi en Vecht

Bezoekadres:
Korte Ouderkerkerdijk 7
1096 AC Amsterdam
Tel. 0900-9394

Kaartblad 15


Concept

Datum: 11-06-2020

Formaat: A3

Schaal: 1:2.000

Kaartnummer: IB20200059_15

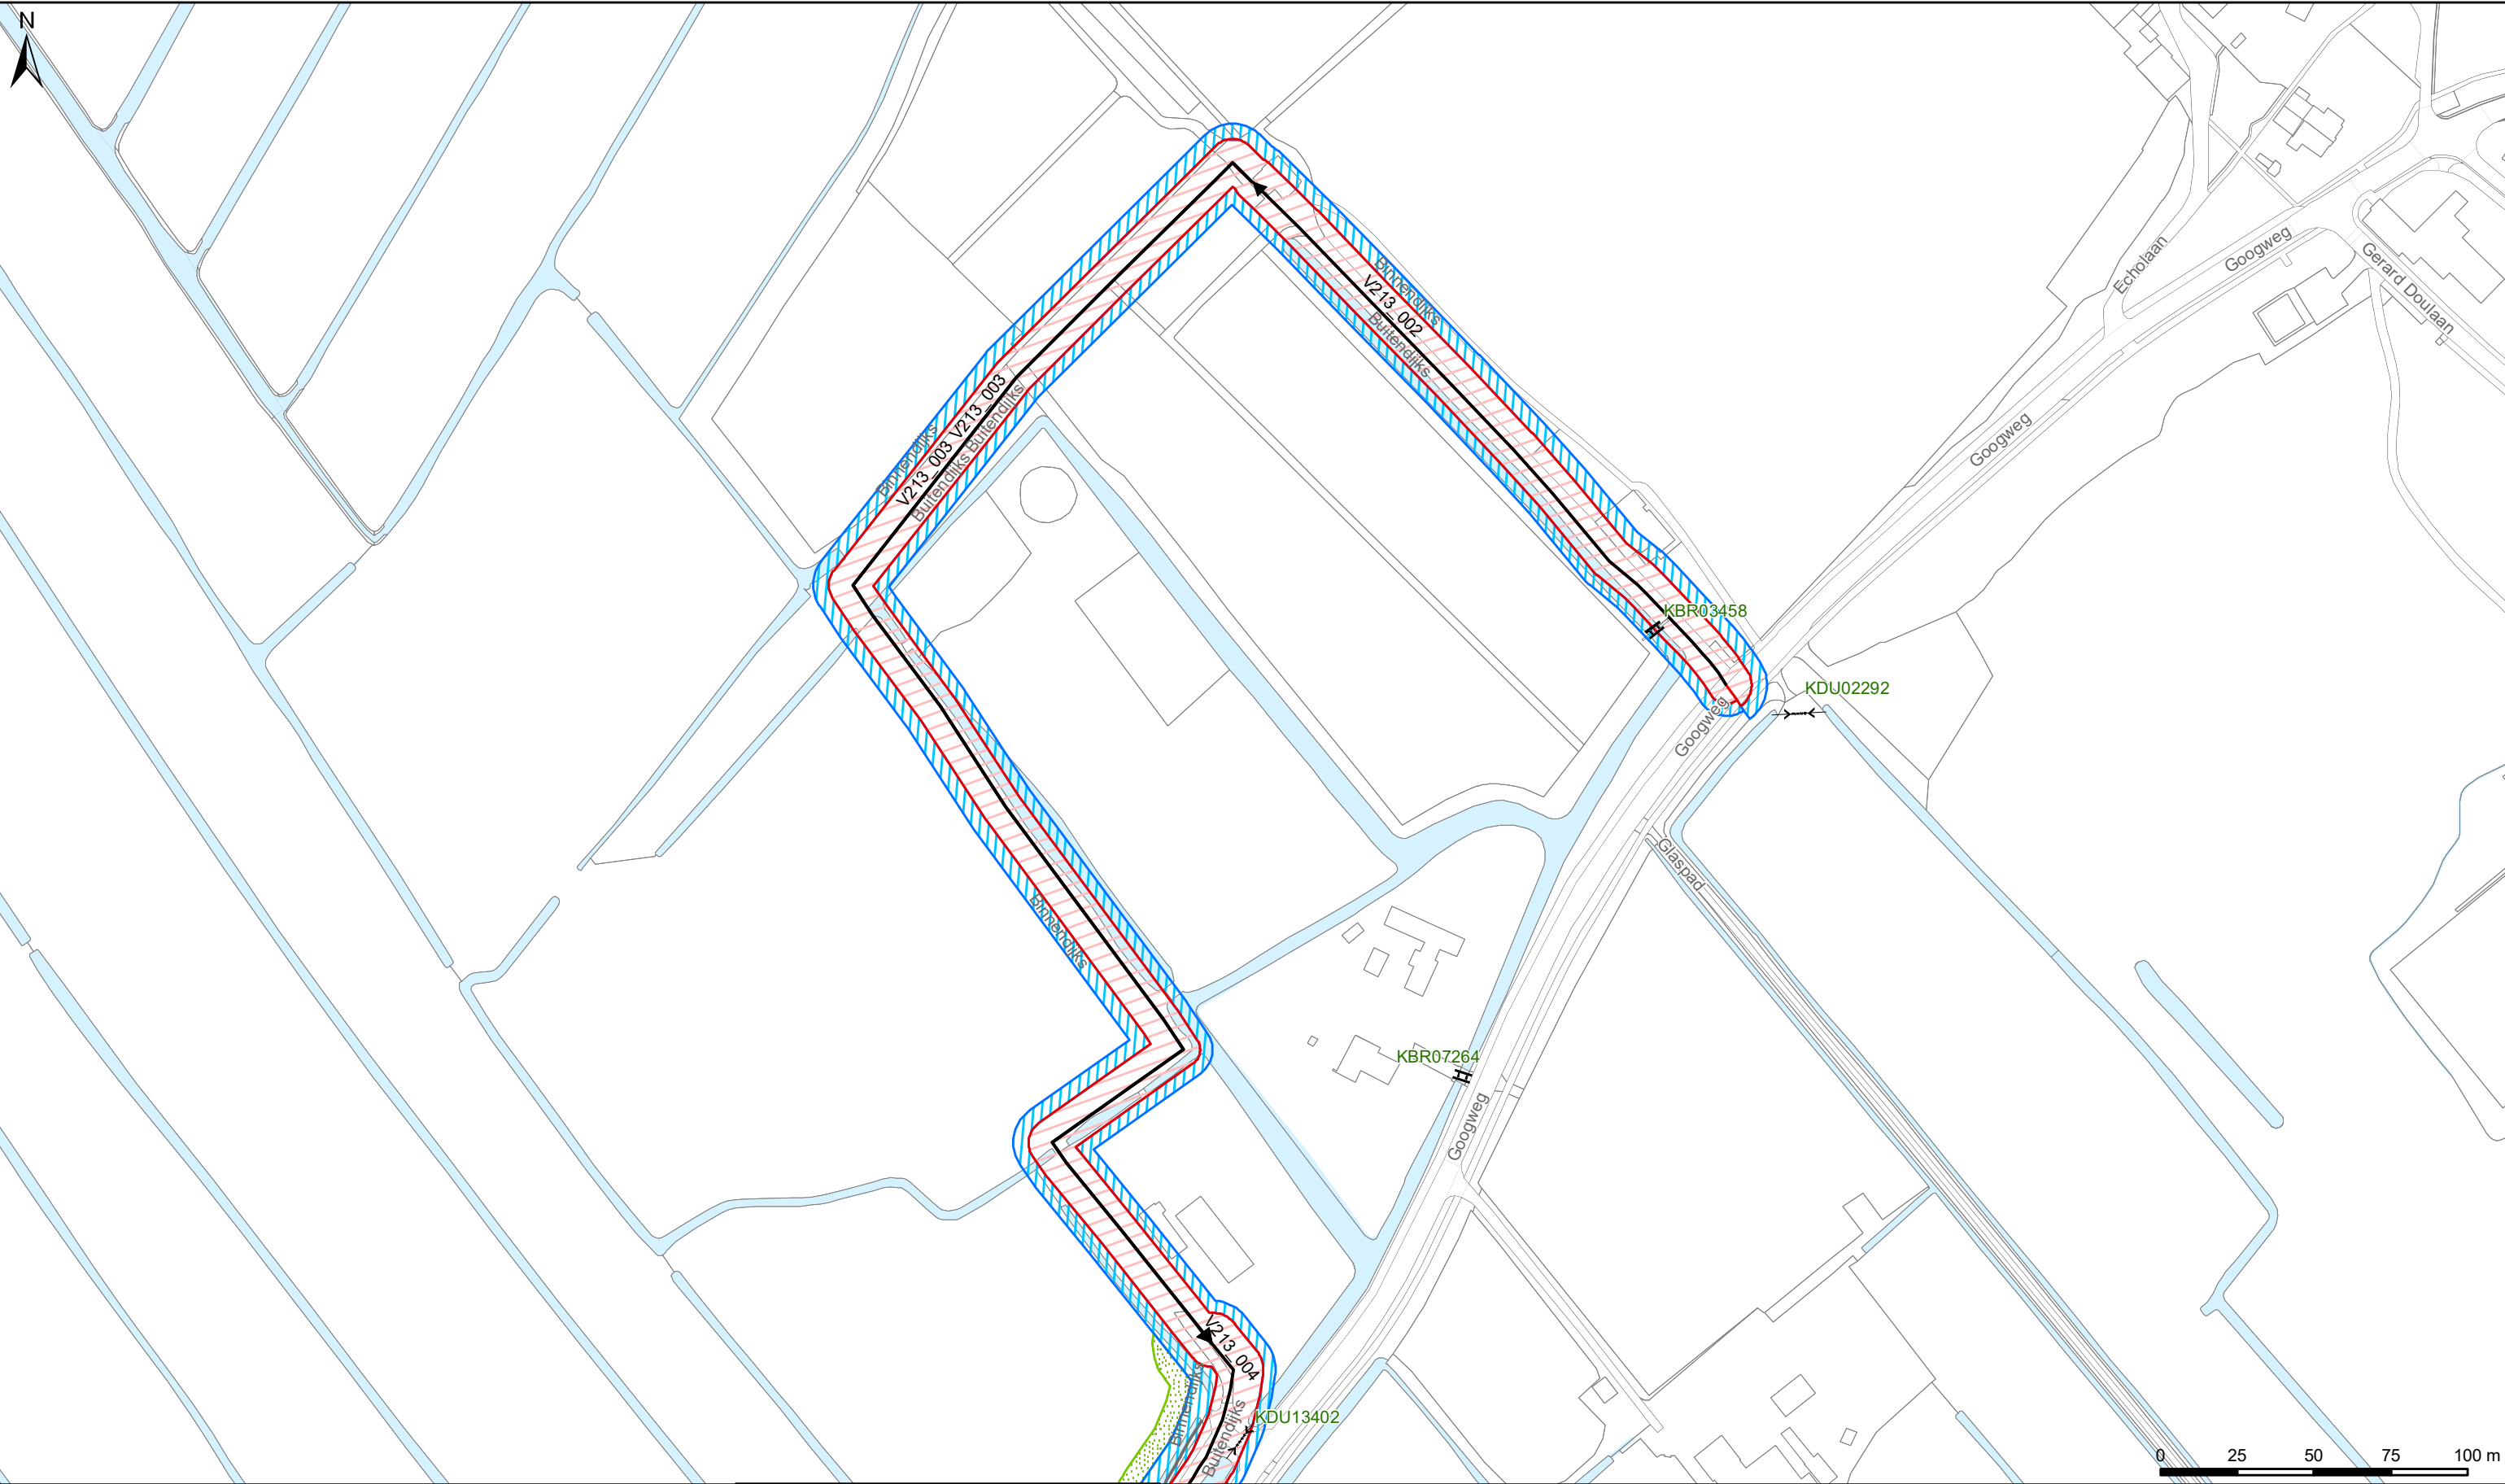

Legenda
Keringen


Referentielijn
 Kernzone
 Bescherminingszone
 Buitenbescherminingszone

Overig
 Water
 Overige topografie

Kunstwerken

Gemalen
 Bruggen
 Stuwen
 Duikers
 Inlaten
 Sifons
 Sluizen

Damwand

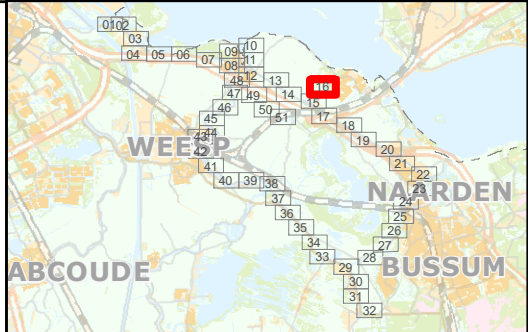

LEGGER VAN SECUNDAIRE KERINGEN IN 'S-GRAVELAND MET DE DAARTOE
BEHORENDE KUNSTWERKEN

Vastgesteld bij besluit <BESLUITCODE> d.d. XX-XX-202X


Waterschap Amstel, Gooi en Vecht

Bezoekadres:
Korte Ouderkerkerdijk 7
1096 AC Amsterdam
Tel. 0900-9394

Concept

Kaartblad 16

Datum: 11-06-2020	Formaat: A3	Schaal: 1:2.000	Kaartnummer: IB20200059_16
-------------------	-------------	-----------------	----------------------------

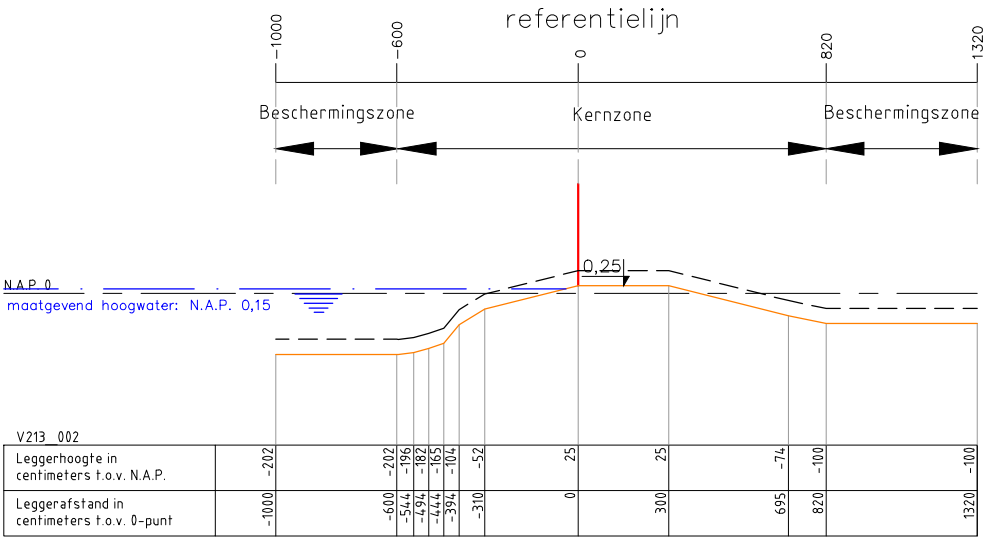

Legenda :

Waterkering

Minimaal profiel

Opmerking:

Hoogtematen in meters t.o.v. NAP

Waterschap Amstel, Gooi en Vecht

Postbus 94370

1090 GJ AMSTERDAM



Leggerprofiel secundaire waterkering

Concept


schaal: 1:250

formaat: A3

datum: 11-06-2020

code: _

nr. V213_002

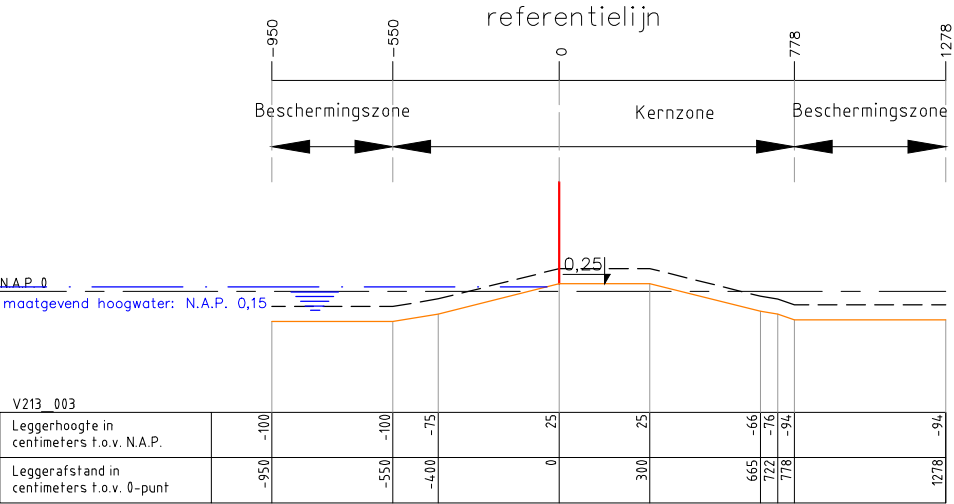

Legenda :

Waterkering

Minimaal profiel

Opmerking:

Hoogtematen in meters t.o.v. NAP

Waterschap Amstel, Gooi en Vecht

Postbus 94370

1090 GJ AMSTERDAM



Leggerprofiel secundaire waterkering

Concept


schaal: 1:250

formaat: A3

datum: 11-06-2020

code: _

nr. V213_003

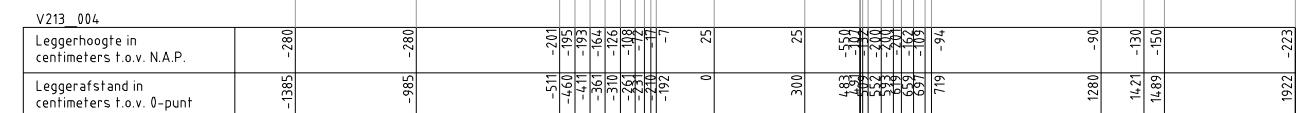[illegible]


Legenda :

- Waterkering
- Minimaal profiel
- — Profiel van vrije ruimte
- — — Waterlijn
- Referentielij
- Damwand

Opmerking:

Hoogtematen in meters t.o.v. NAP

Waterschap Amstel, Gooi en Vecht Postbus 94370 1090 GJ AMSTERDAM		
Leggerprofiel secundaire waterkering Concept		
schaal: 1:250	formaat: A3	nr. V213_004
datum: 11-06-2020	code: _	

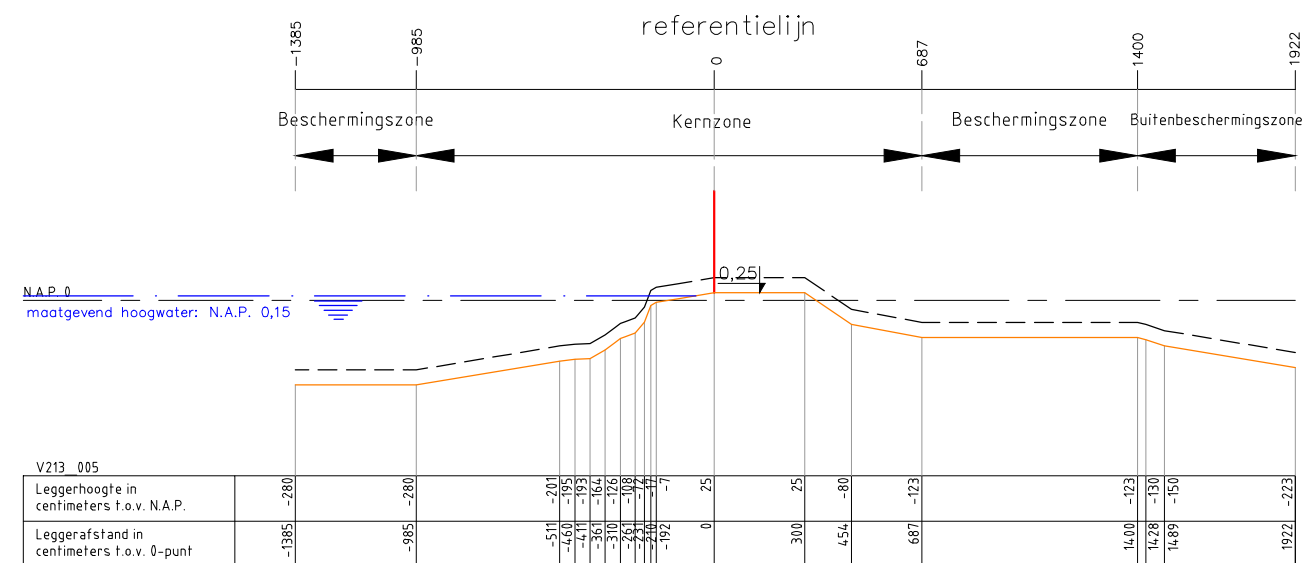[illegible]

Legenda :

- Waterkering
- Minimaal profiel
- Profiel van vrije ruimte
- Waterlijn
- Referentielijn
- Damwand

Opmerking:
Hoogtematen in meters t.o.v. NAP

Waterschap Amstel, Gooi en Vecht

Postbus 94370
1090 GJ AMSTERDAM

Leggerprofiel secundaire waterkering

Concept

schaal: 1:250

formaat: A3

datum: 11-06-2020

code: _____

nr.	V213_005
-----	----------

