


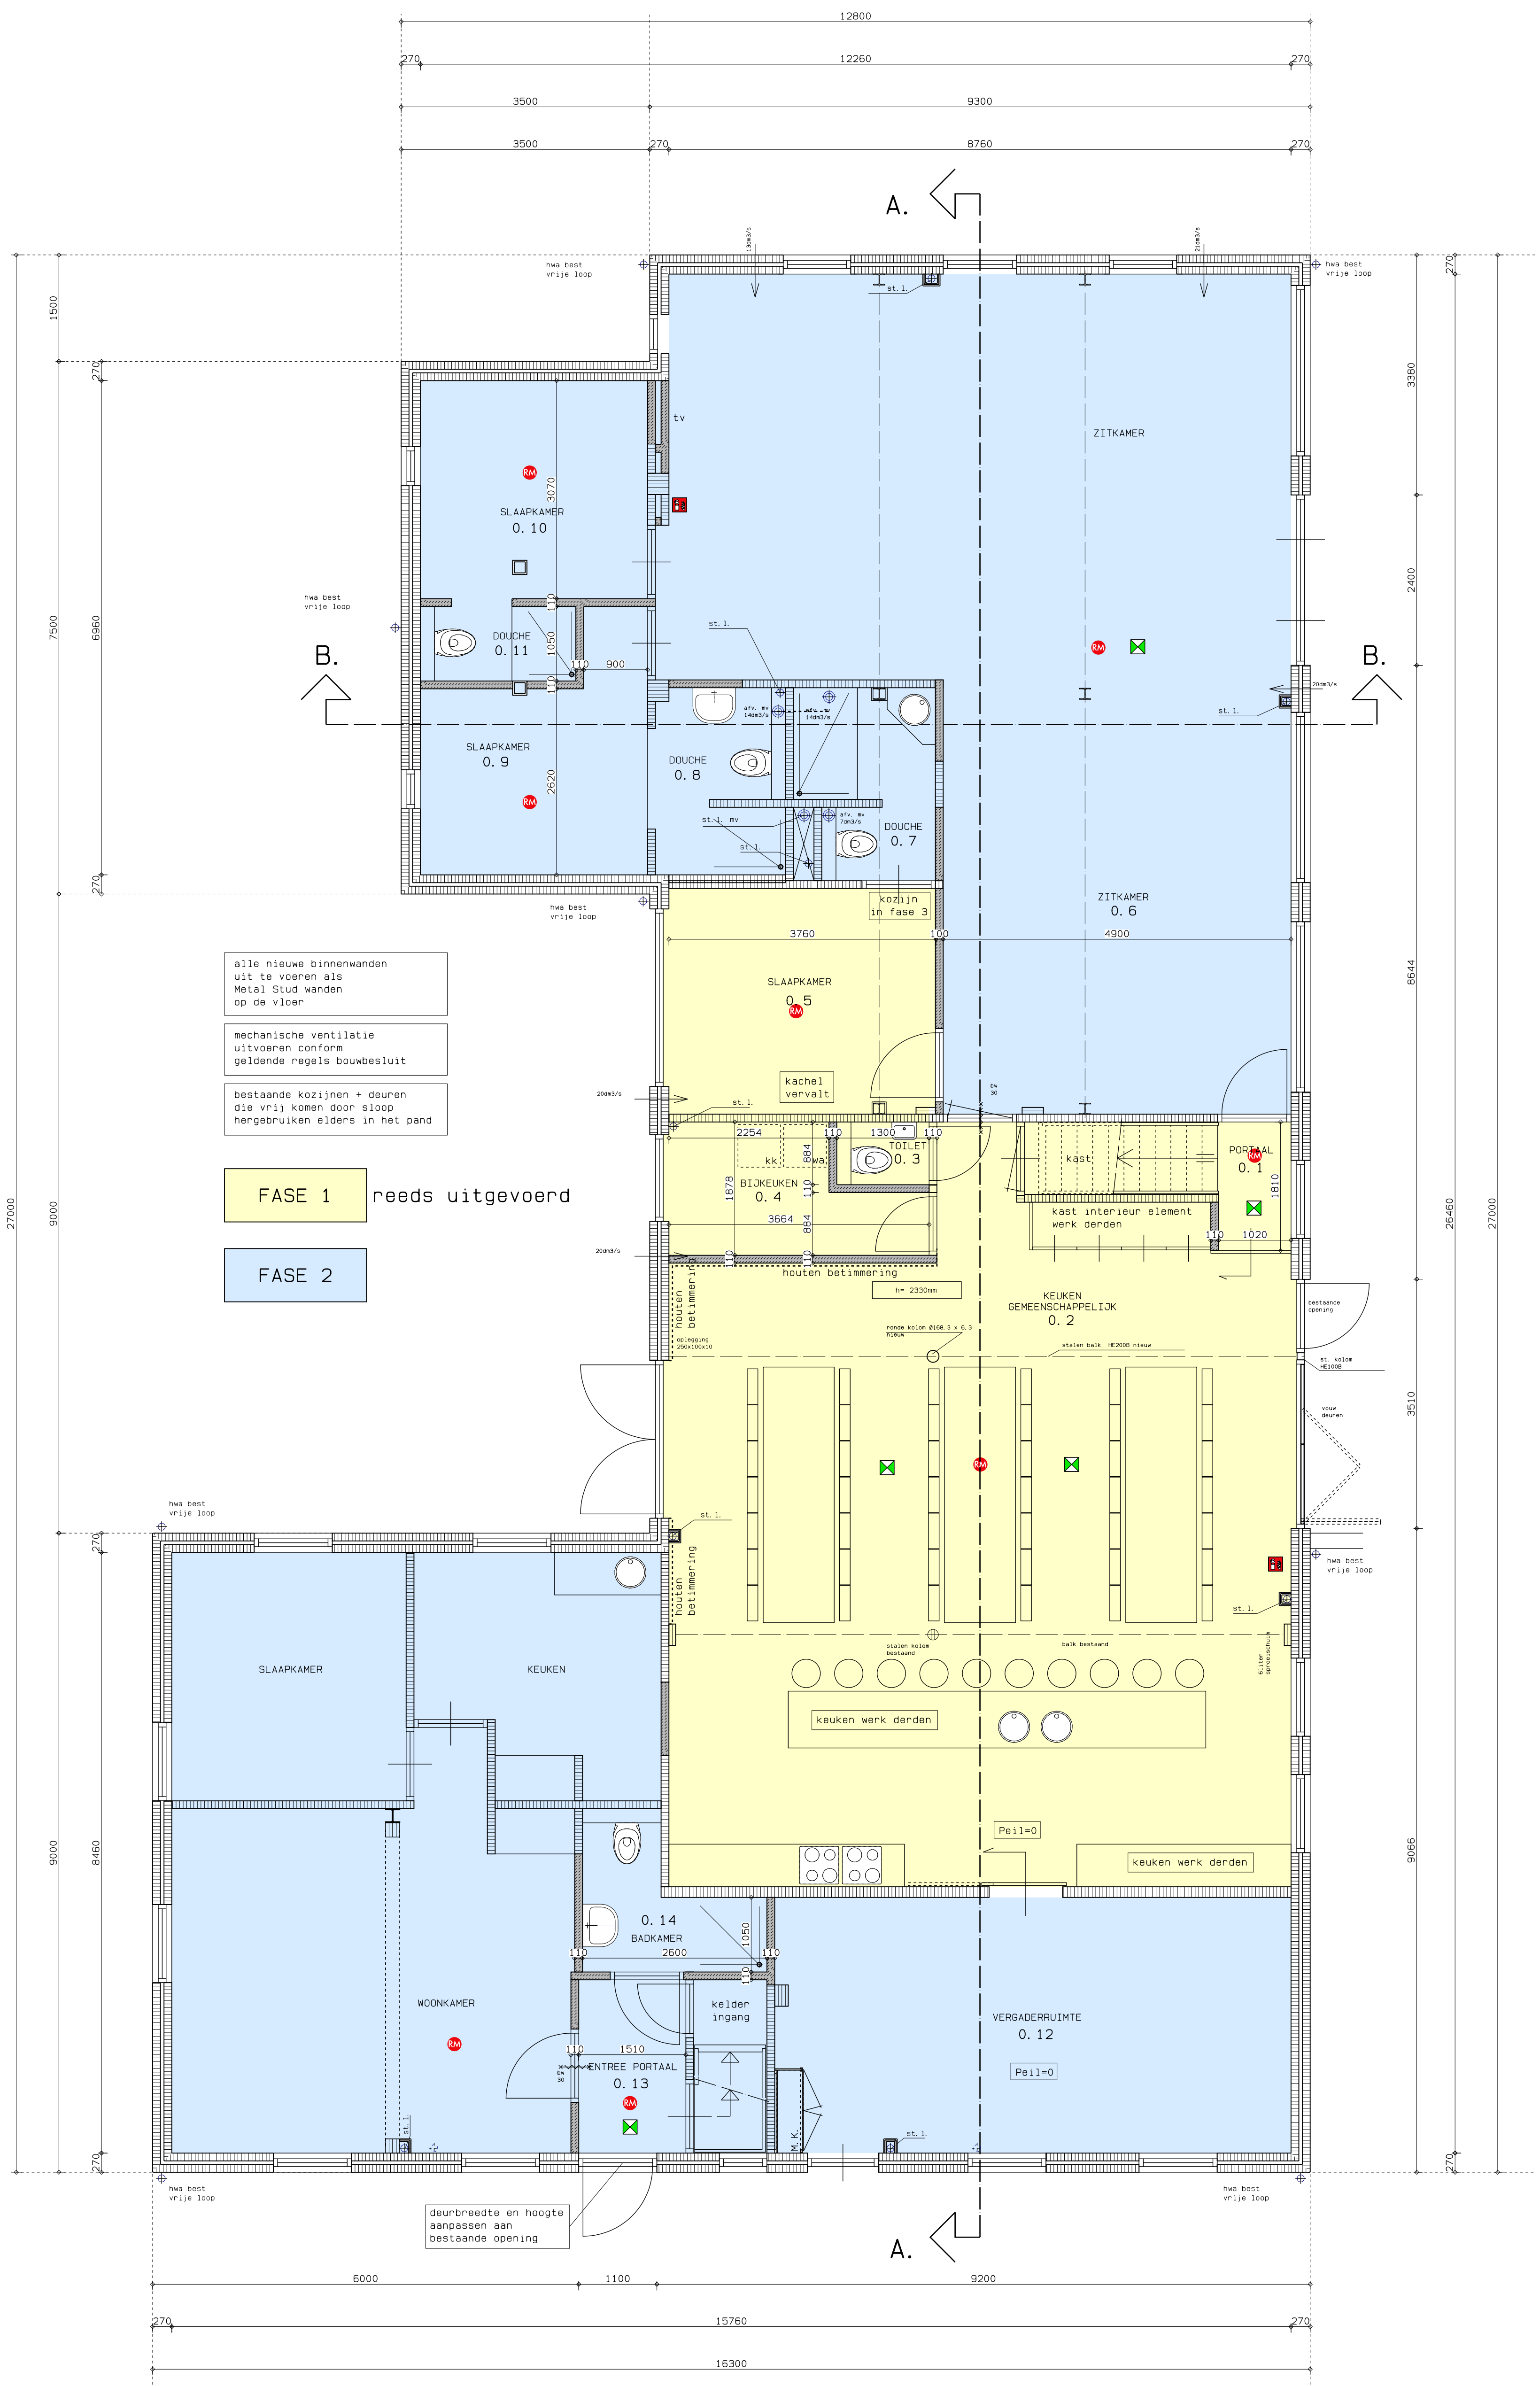

- alle nieuwe binnenwanden uit te voeren als Metal Stud wanden op de vloer
- mechanische ventilatie uitvoeren conform geldende regels bouwbesluit
- bestaande kozijnen + deuren die vrij komen door sloop hergebruiken elders in het pand

FASE 1 reeds uitgevoerd

FASE 2

deurbreedte en hoogte aanpassen aan bestaande opening

b e g a n e - g r o n d

01. 06. 2021
1: 50
020084
W. 1

