


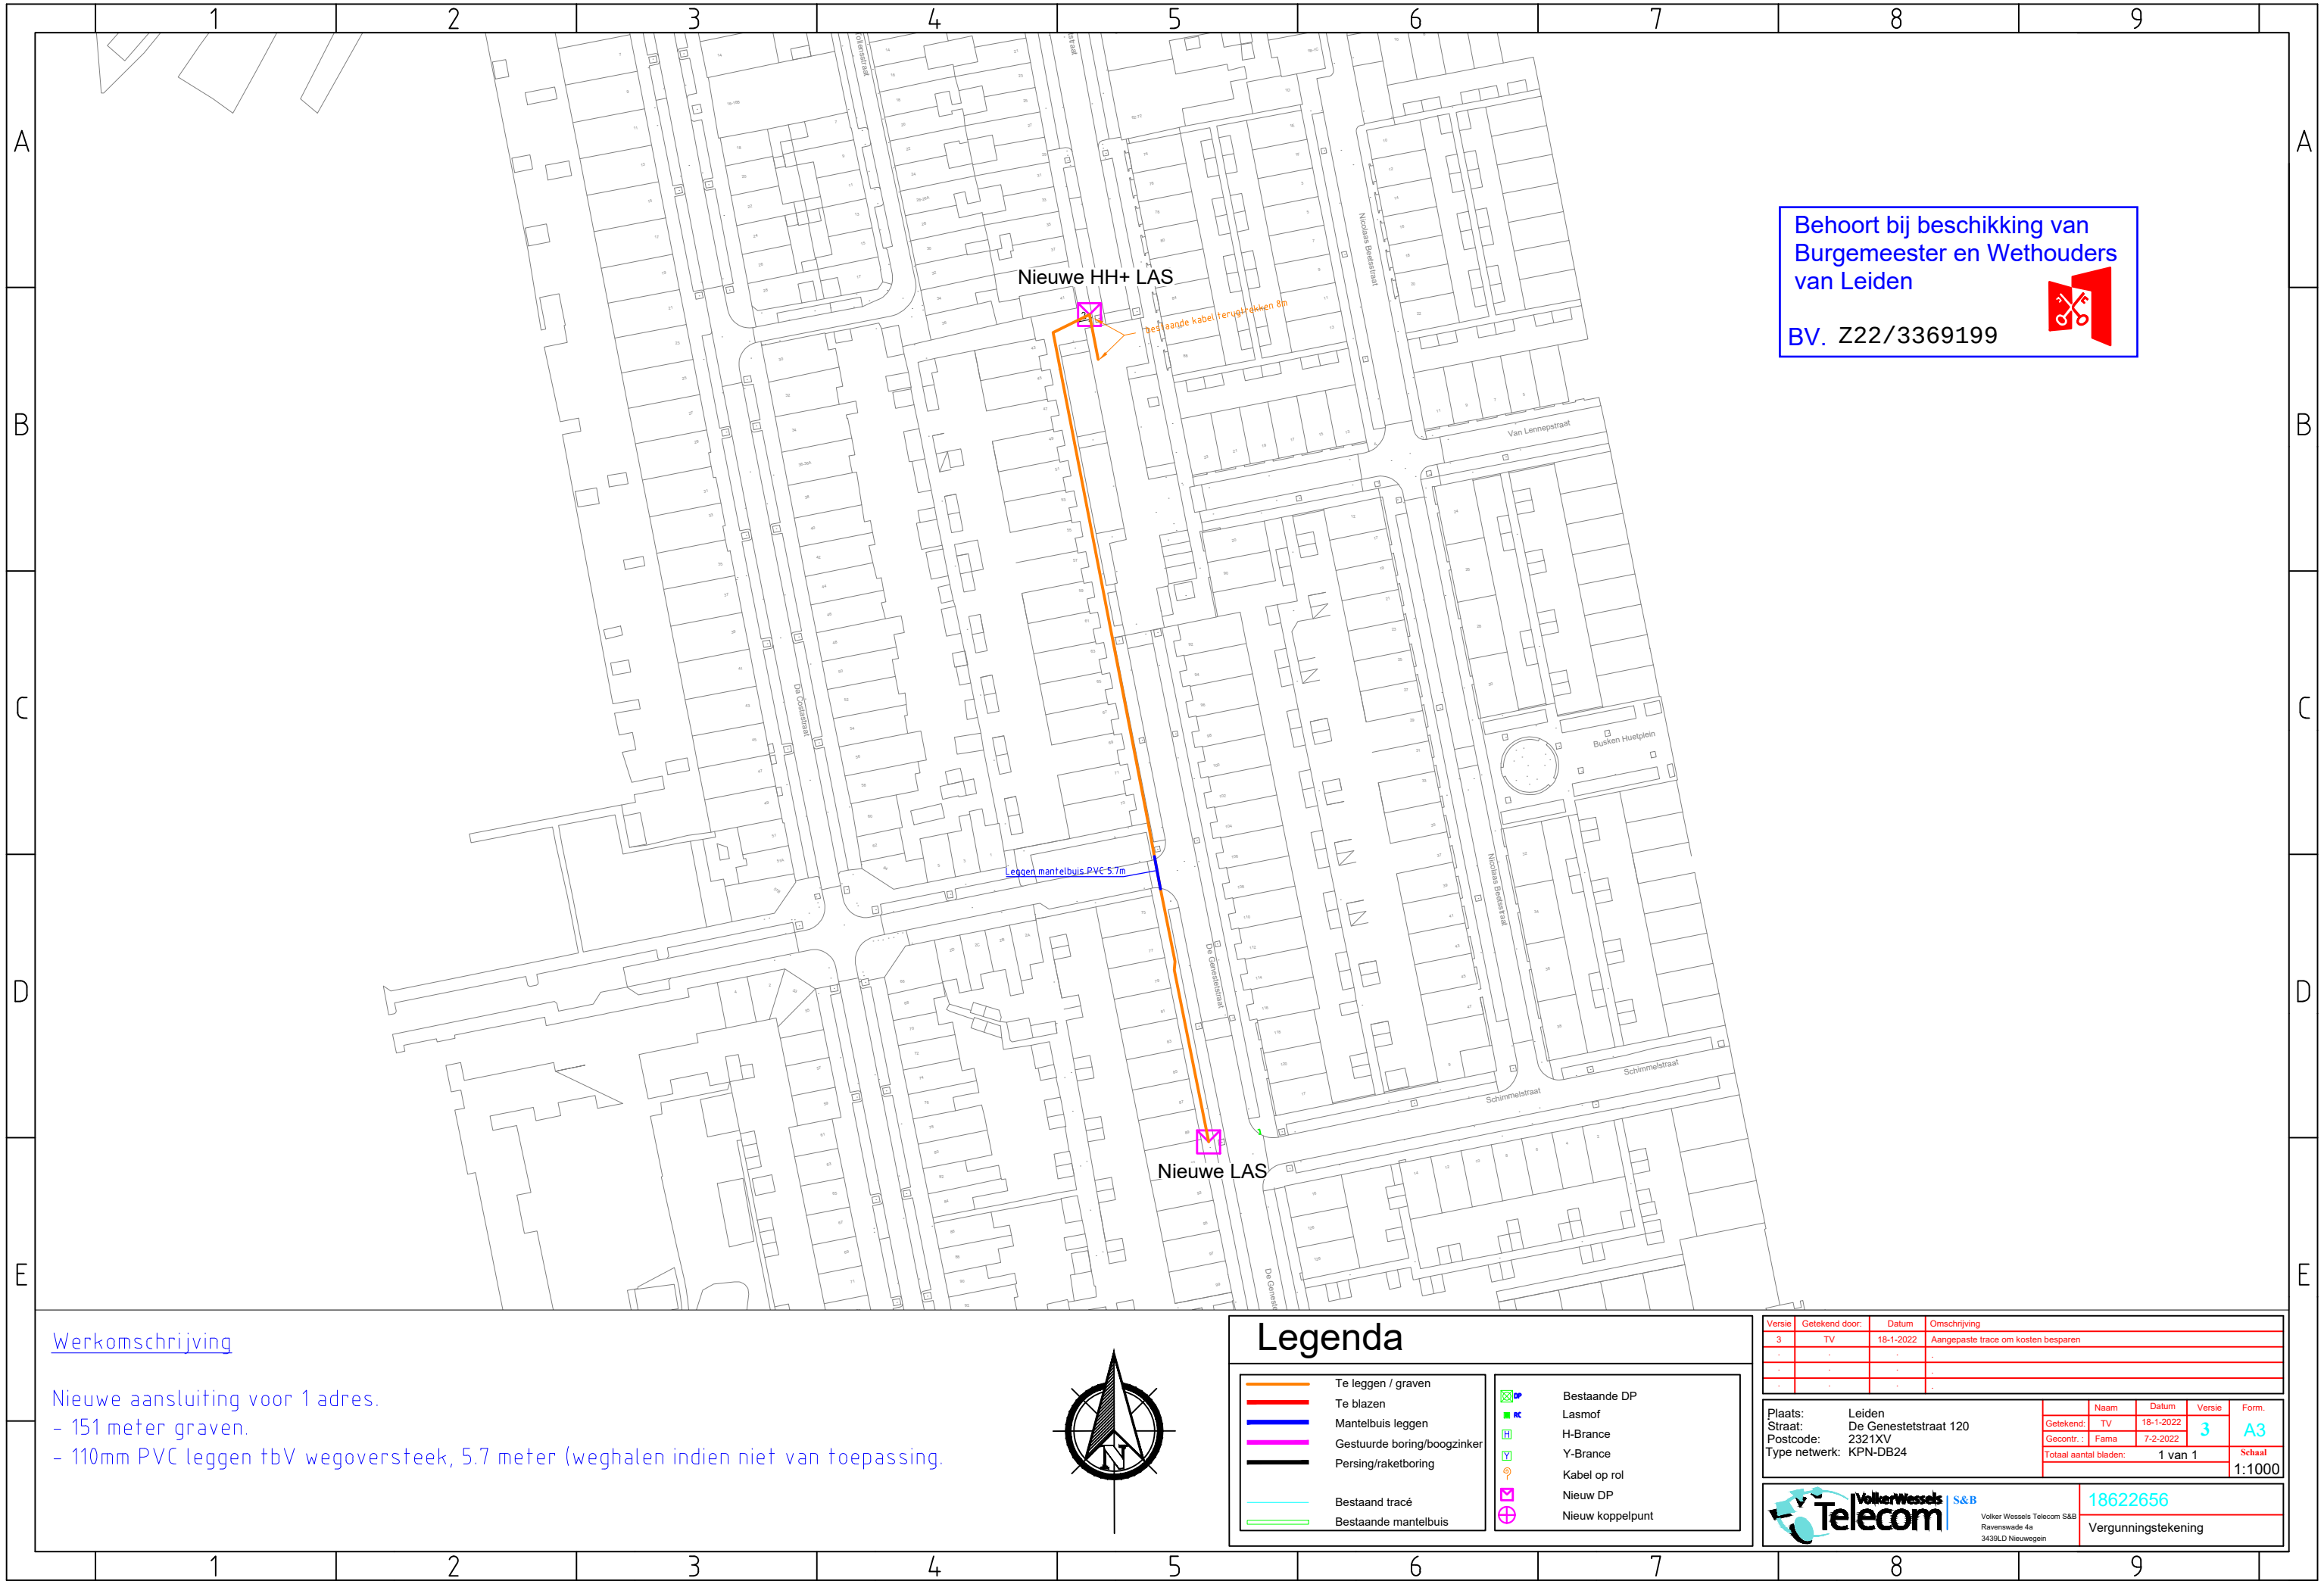


Behoort bij beschikking van
Burgemeester en Wethouders
van Leiden

BV. Z22/3369199



Werkomschrijving

- Nieuwe aansluiting voor 1 adres.
- 151 meter graven.
 - 110mm PVC leggen tbv wegovertstek, 5.7 meter (weghalen indien niet van toepassing).

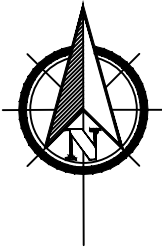

Legenda

	Te leggen / graven		Bestaande DP
	Te blazen		Lasmof
	Mantelbuis leggen		H-Brance
	Gestuurde boring/boogzinker		Y-Brance
	Persing/raketboring		Kabel op rol
	Bestaand tracé		Nieuw DP
	Bestaande mantelbuis		Nieuw koppelpunt

Versie	Getekend door:	Datum	Omschrijving
3	TV	18-1-2022	Aangepaste trace om kosten besparen
-	-	-	-
-	-	-	-
-	-	-	-
-	-	-	-

Plaats:	Leiden	Naam	Datum	Versie	Form.	
Straat:	De Genestetstraat 120	Getekend:	TV	18-1-2022	3	A3
Postcode:	2321XV	Gecontr.:	Fama	7-2-2022		
Type netwerk:	KPN-DB24	Totaal aantal bladen:	1 van 1		Schaal	1:1000

 VolkersWessels S&B	18622656
Volkers Wessels Telecom S&B Ravenswade 4a 3439LD Nieuwegein	Vergunningstekening