
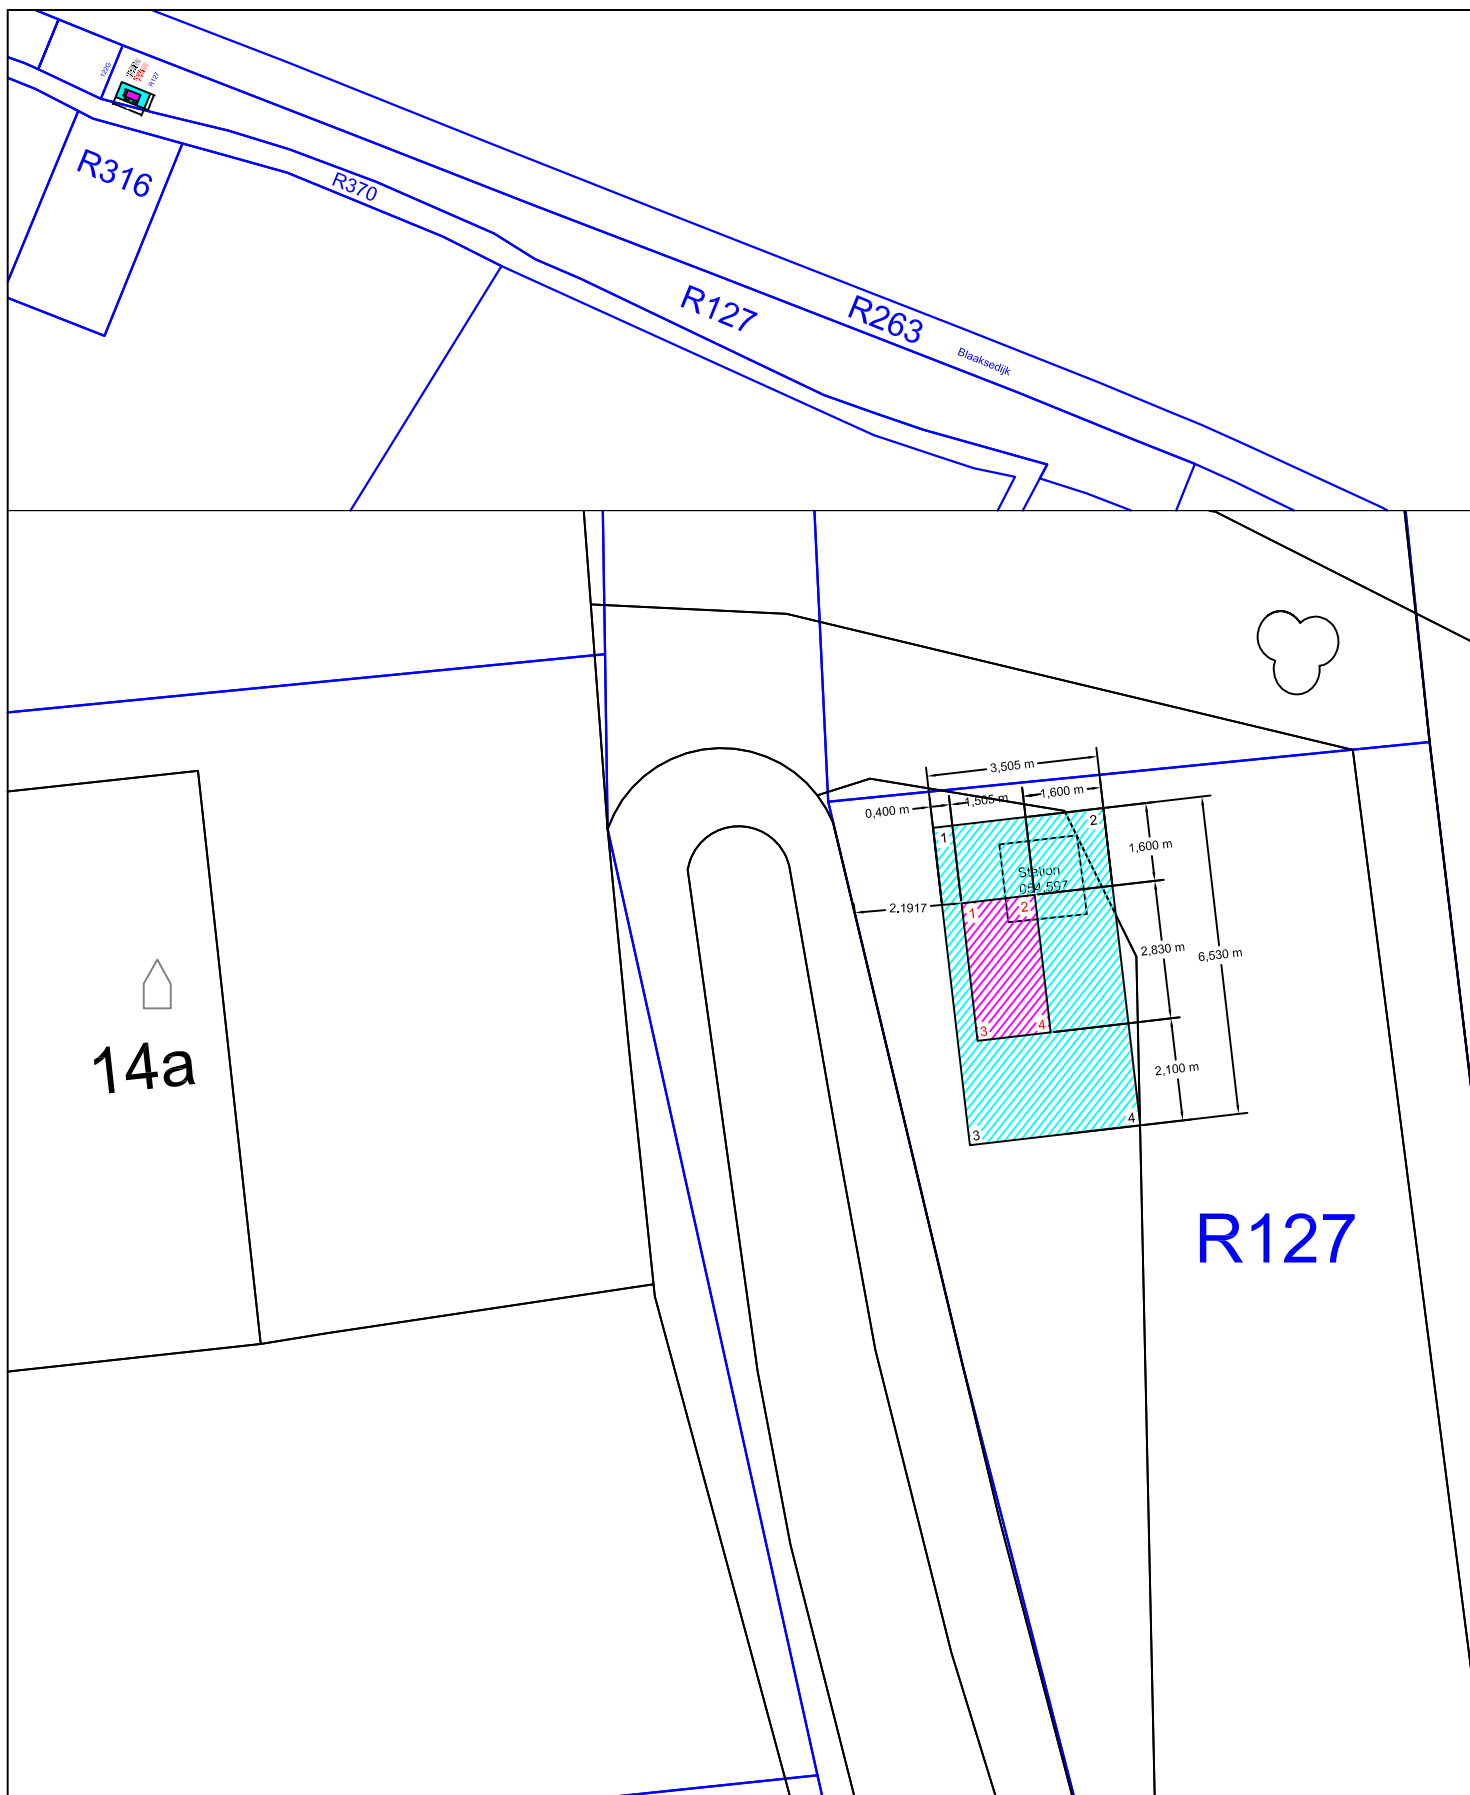


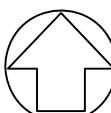

Kadastrale gemeente		Fijnaart	Netwerkplan	30162618	WBS. Nr.	1025	Project	B.14617
Sectie		R	Getekend		Gecontr.		Afdeling	Operations
Nummer(s)		127	Datum	30-03-2022	Gezien		Schaal	Nvt
Complex			B.14617 - Grondaankoop - Fijnaart - Blaaksedijk					
Coördinaten (RD)	X	Zie tekening						
	Y	Zie tekening						
Stationsnummer		054.658	Naam eigenaar		 ENEXIS			
Functieplaats		MS-049159	Adres eigenaar					
E of G station Enexis			Paraaf				Enexis Roosendaal	
Aankoop van grond			Deze tekening vervangt			Zwaanhoefstraat 12		
Oppervlakte grondaankoop (m²)		23,1	Deze tekening is vervangen door			4702LC Roosendaal		