


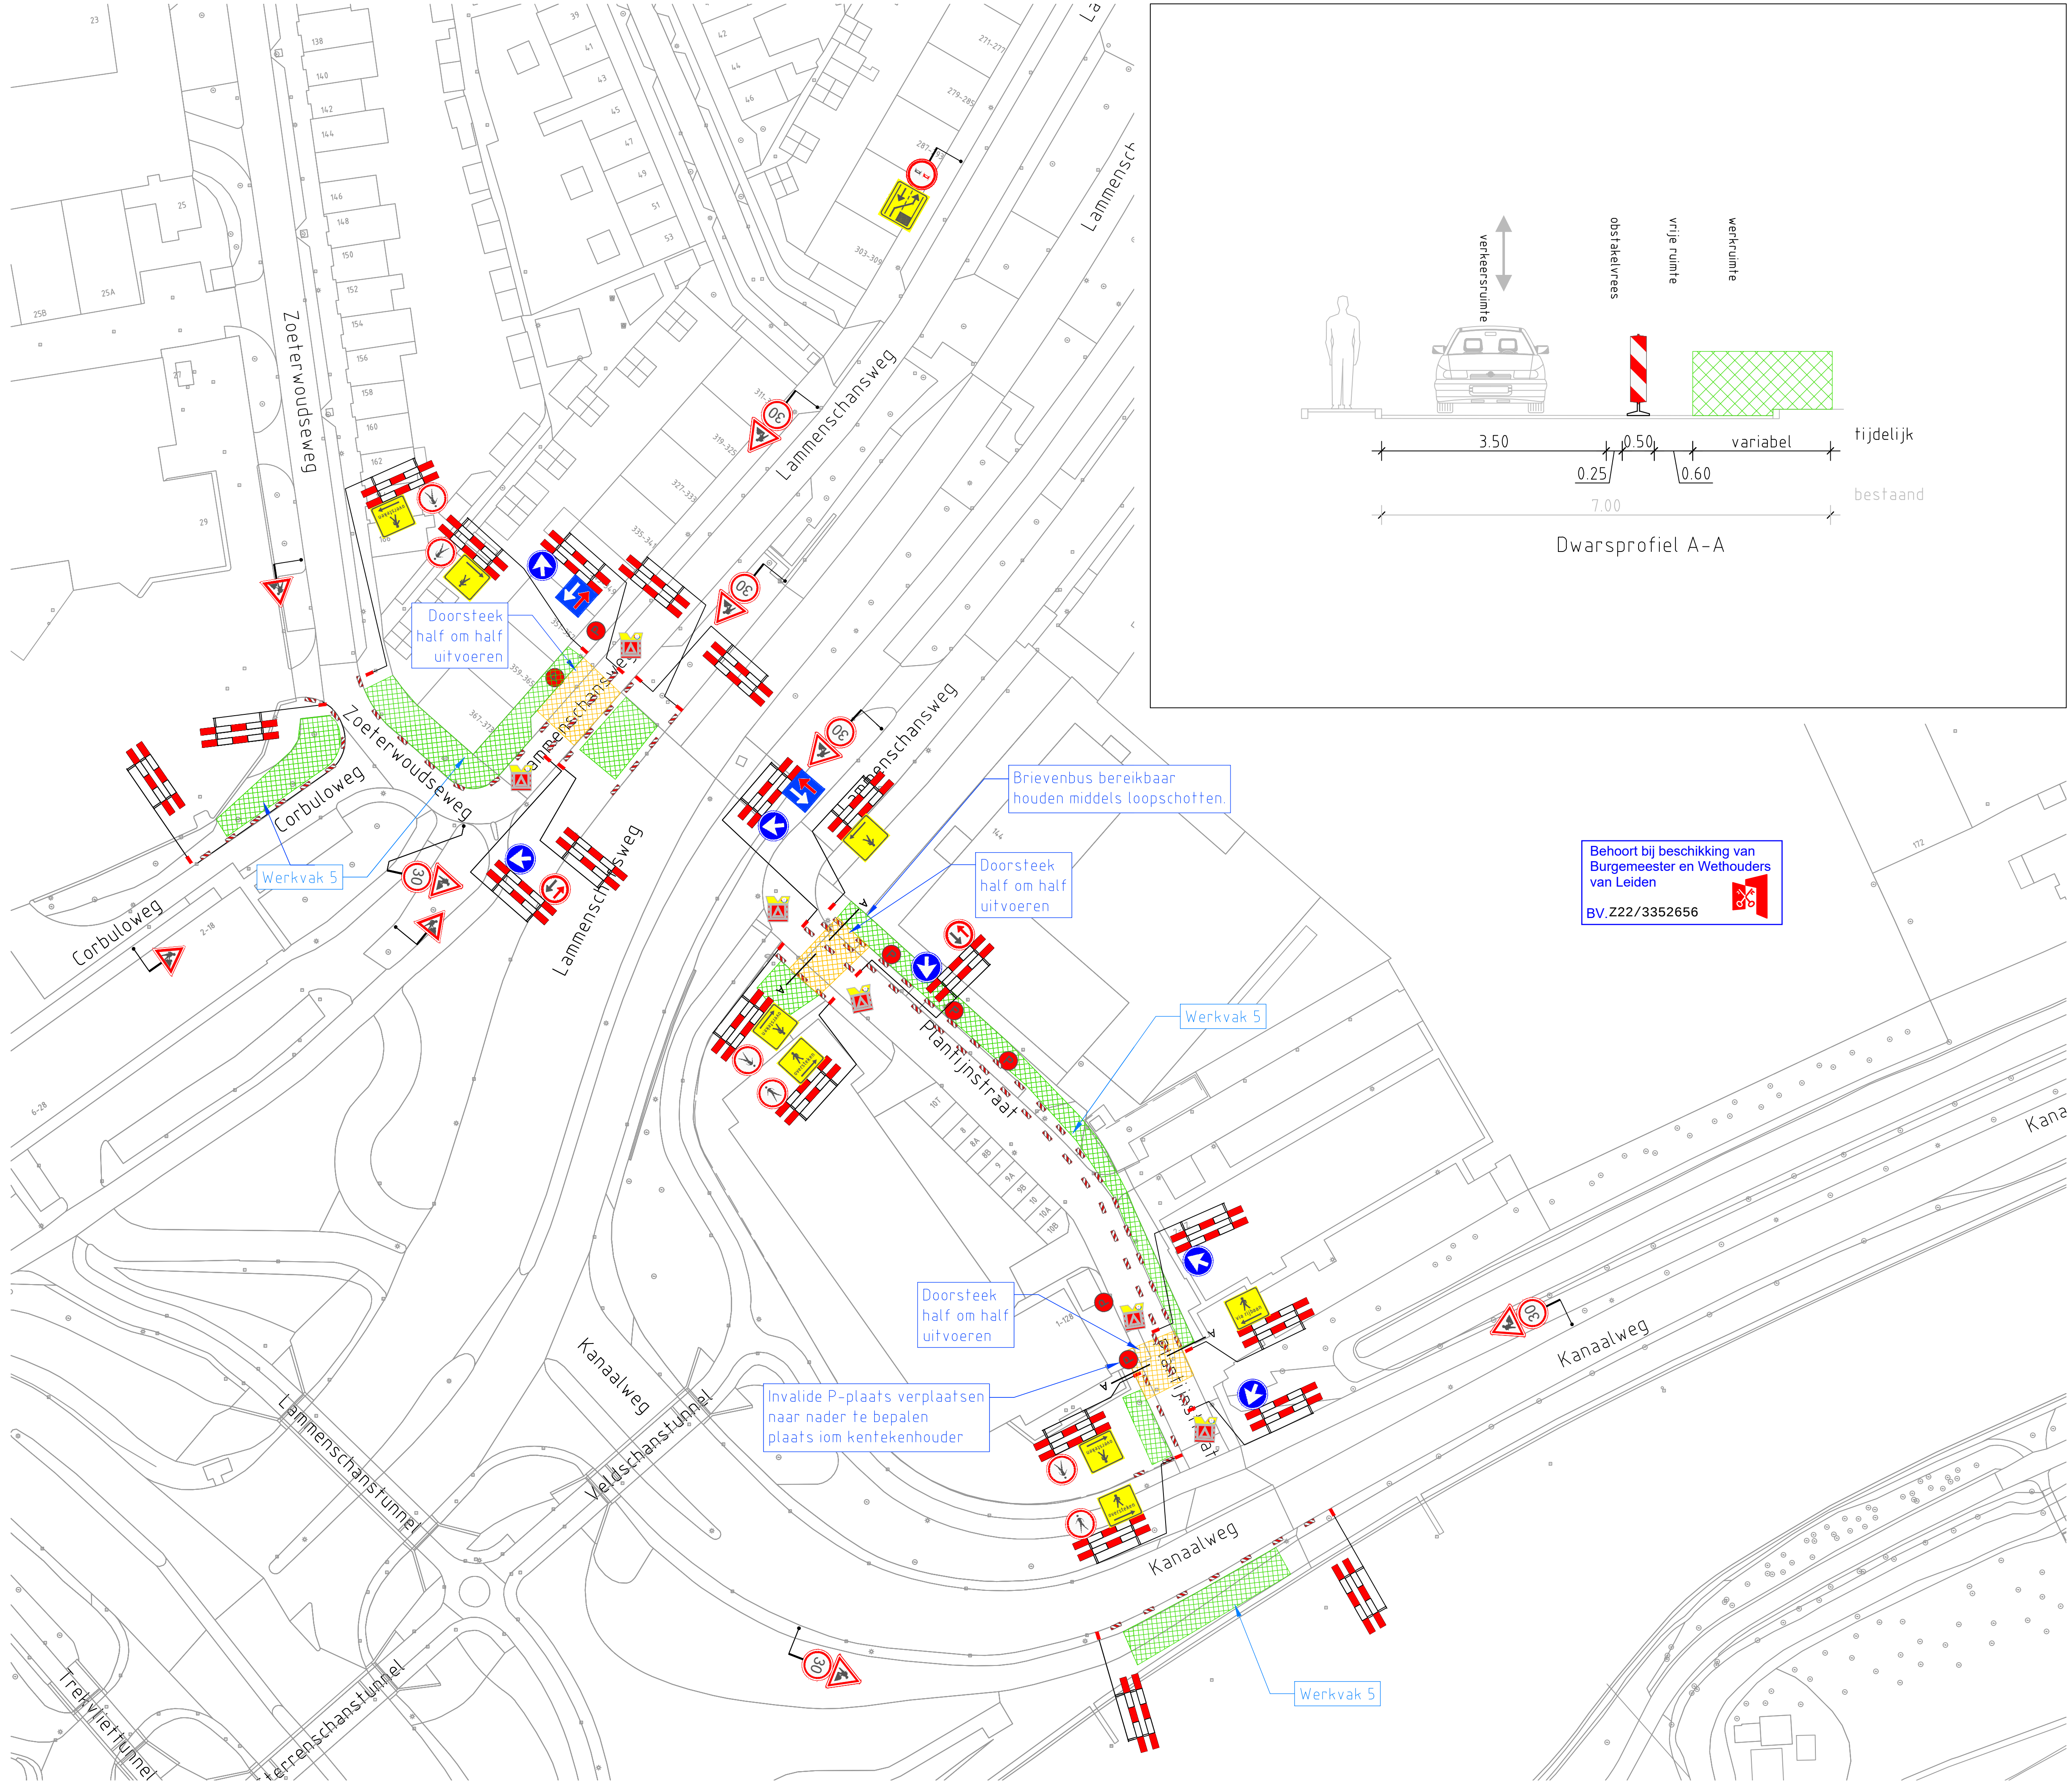


VERKLARING

- Werkvak
- Schrikhek
- Geleidebaken
- Verkeersregelaar
- Parkeerverboden



- * In- en uitritten en bereikbaarheid uitvoeren iom de betreffende bedrijven.
- * Huidige situatie mbt eenrichtingsverkeer Platijnstraat richting Kanaalweg blijft gehandhaafd er worden geen borden afgedekt.
- * Werkzaamheden worden gefaseerd uitgevoerd te bepalen door de aannemer.

LOCATIE

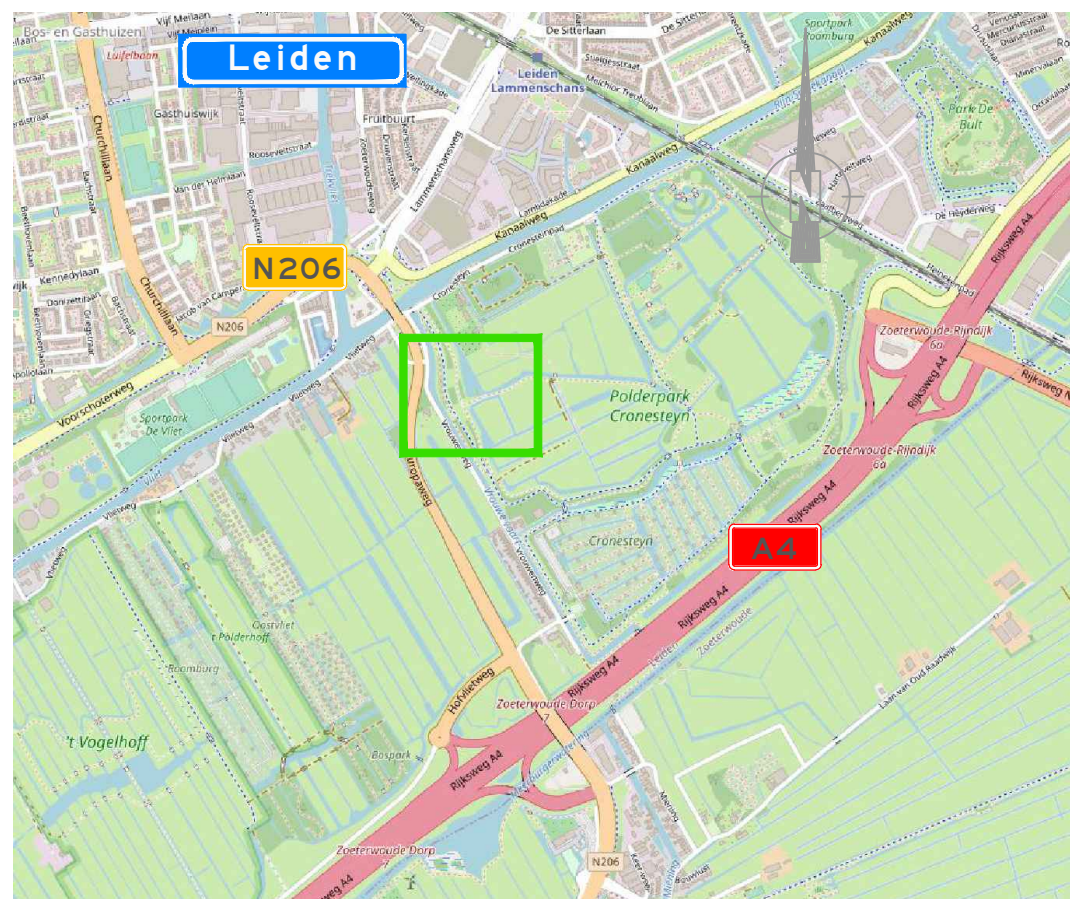

B	25-03-'22	Aanpassing	A. de Leeuw	
A	16-12-'21	Concept	A. de Leeuw	S Yldirim
Wijziging	Datum	Omschrijving	Tekenaar	Controle

Opdrachtgever:



Gebr. van Egdom & Zn.
Verkeerswerken
Diederik Sonoyweg 7
1509 BR Zaandam
tel: 06-22491636
E-mail : info@HvEverkeer.nl
Website : www.HvEverkeer.nl



Project:	Diverse Leiden
Onderdeel:	Toepassen tijdelijke verkeersmaatregelen

Formaat:	Schaal:
A1	n.v.t.

Tekening nummer:	21.14.188.4-B
------------------	---------------