


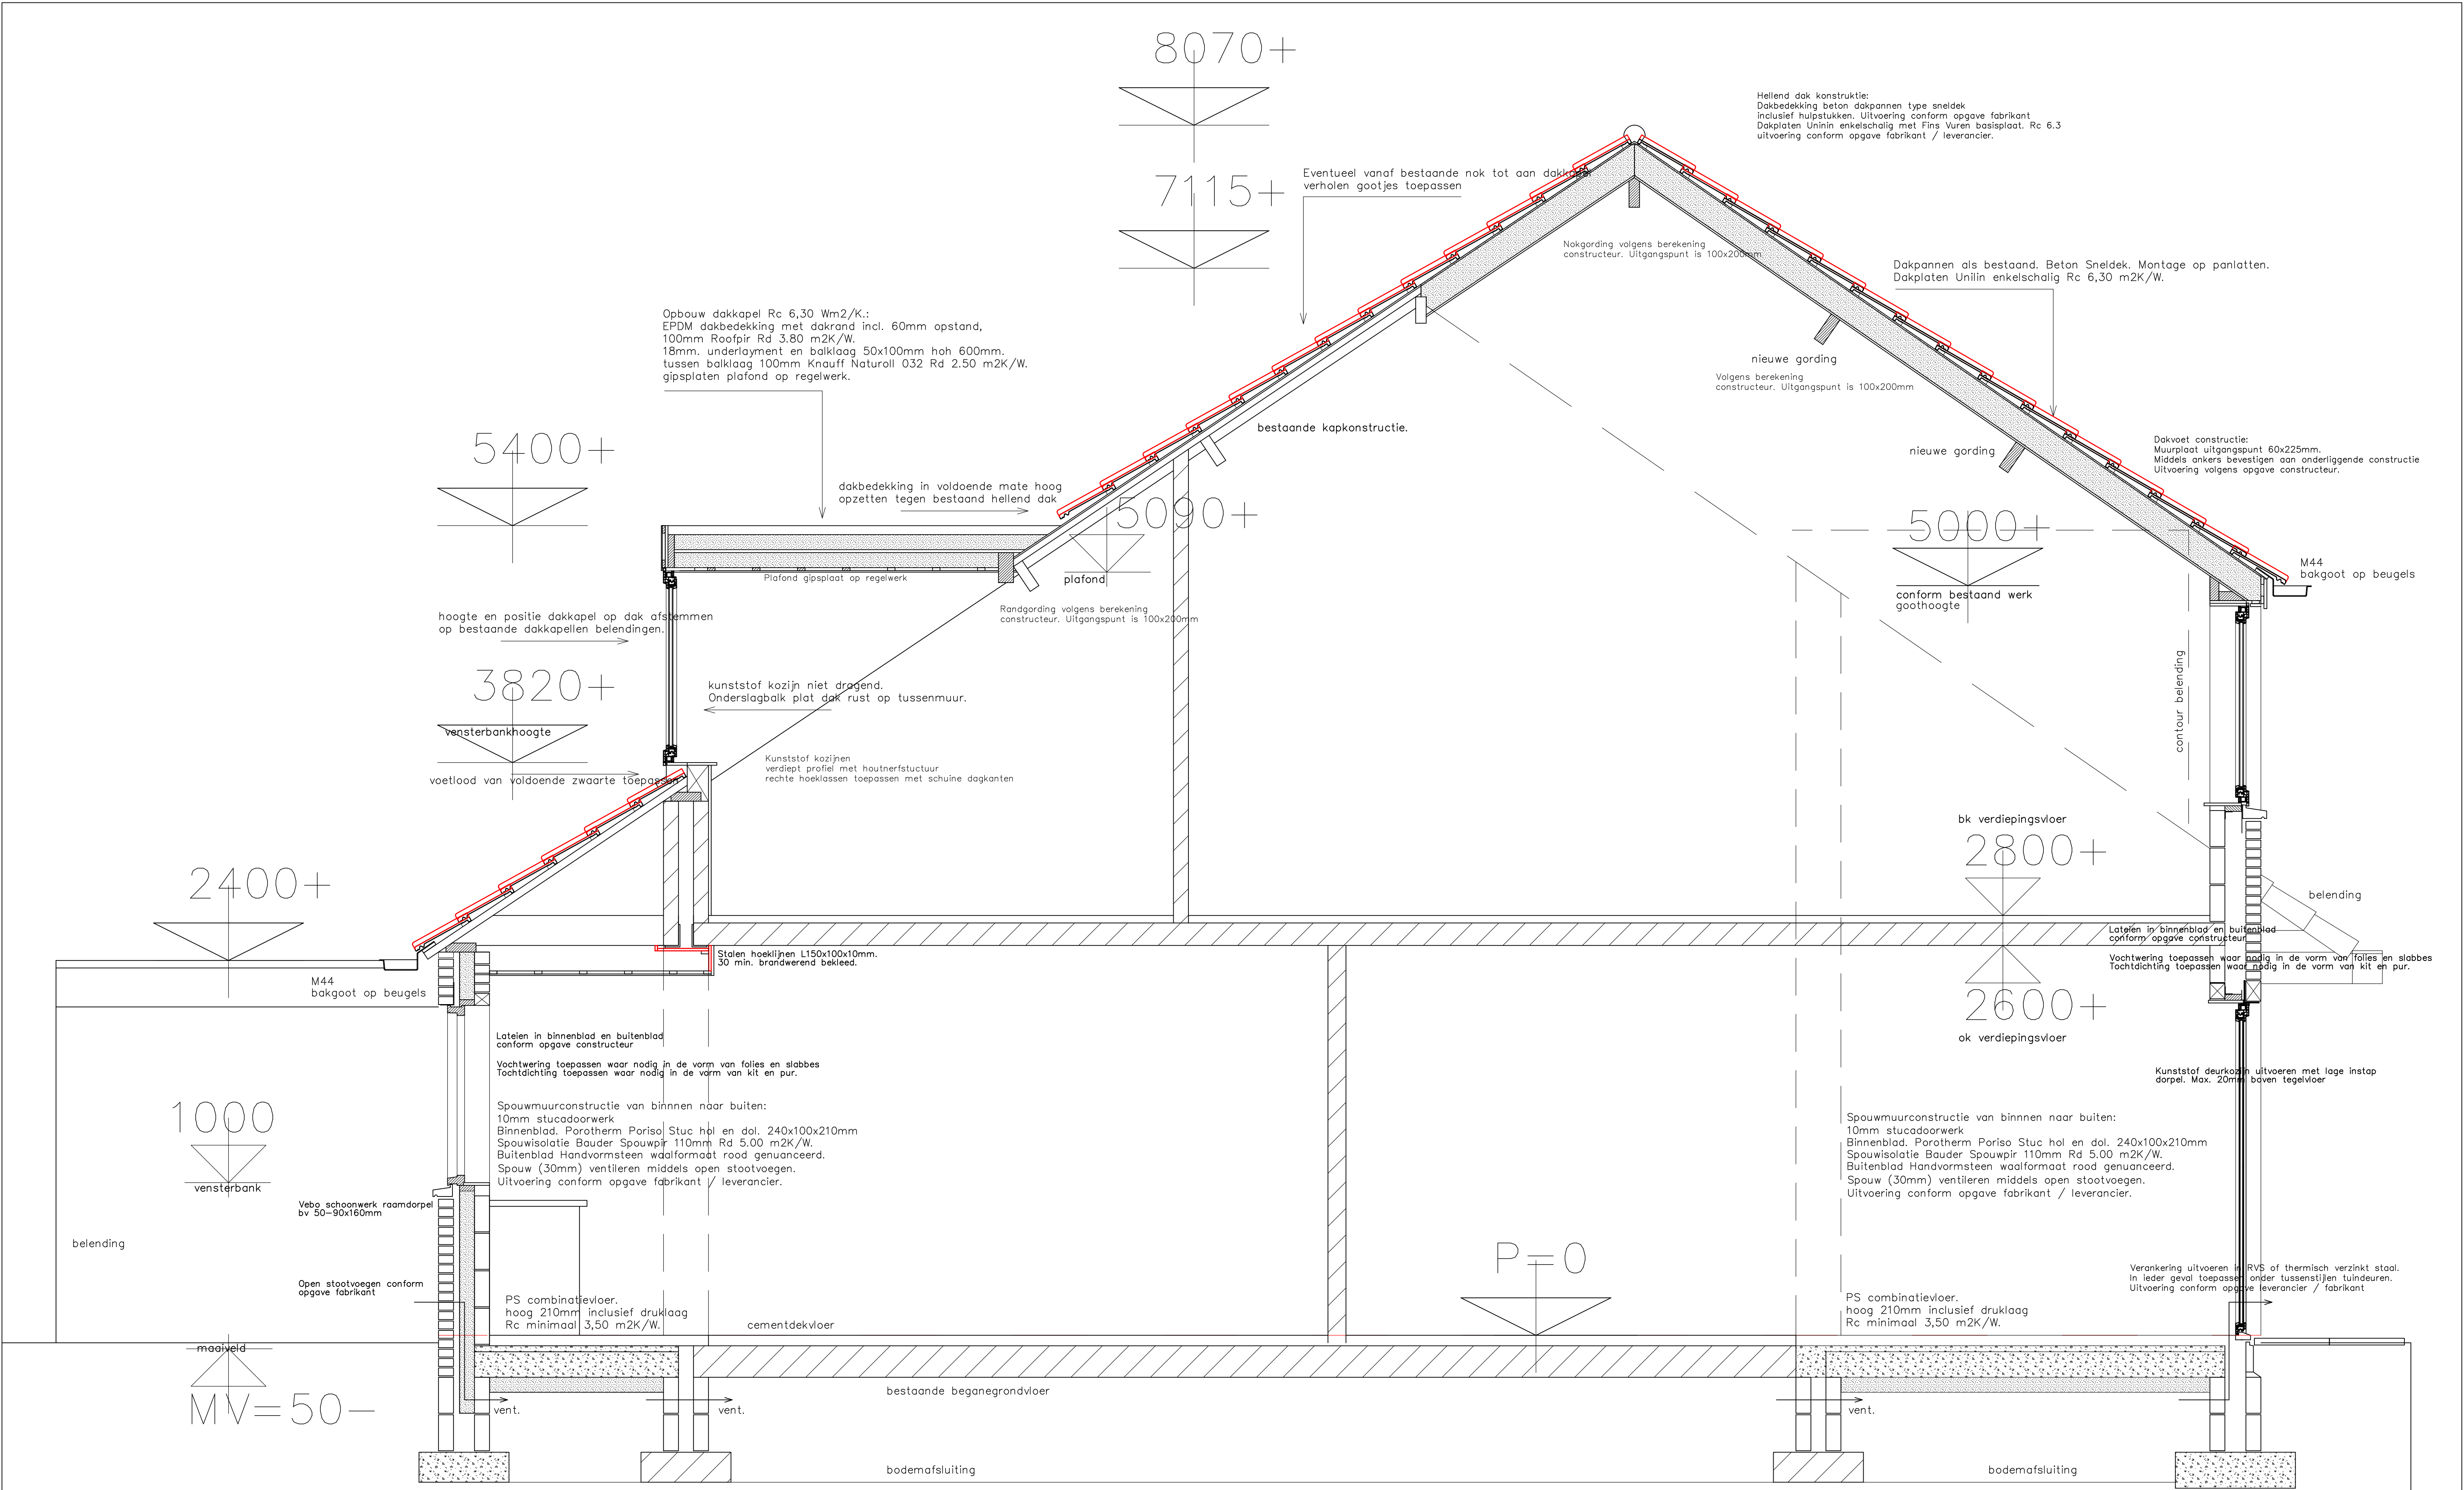

30
x
Muur < 3m uit perceelgrens = WBDB0 minimaal 30 minuten

valt buiten aanvraag

Alle constructies en installaties zijn in principe weergegeven.
Uitvoering uitsluitend conform opgave of berekening constructeur, leverancier of fabrikant.
Maatvoeringen in het werk te controleren.


doorsnede B-B

Gemeente Texel

.txl

Behoort bij besluit van
burgemeester en wethouders van Texel,
zaaknummer: 3156832
kenmerk document: Bijlage 3/4
namens de burgemeester en wethouders van
Texel,

de heer F. Galarce Morales,
teamleider Vergunningen, Toezicht & Handhaving

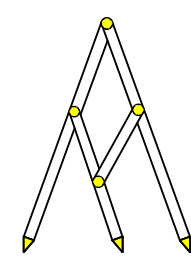

Bouw- en Tekenbureau Constructief

Meedenken, Doordenken en Realiseren

Bart Jan Boon
Sluyscoog 53
1791 WV Den Burg Texel

tel. 0222-322033
mob. 06-1229 1545
e-mail: b.j.boon@hotmail.com

Opdrachtgever: eigenaar Schoorwal 5 Den Burg
1791 NN Den Burg Texel
Verbouw woning Schoorwal 5
Doorsnede B-B (1:20)

getekend 21 maart 2022