



Bebordingsplan kernwinkelgebied Middelburg

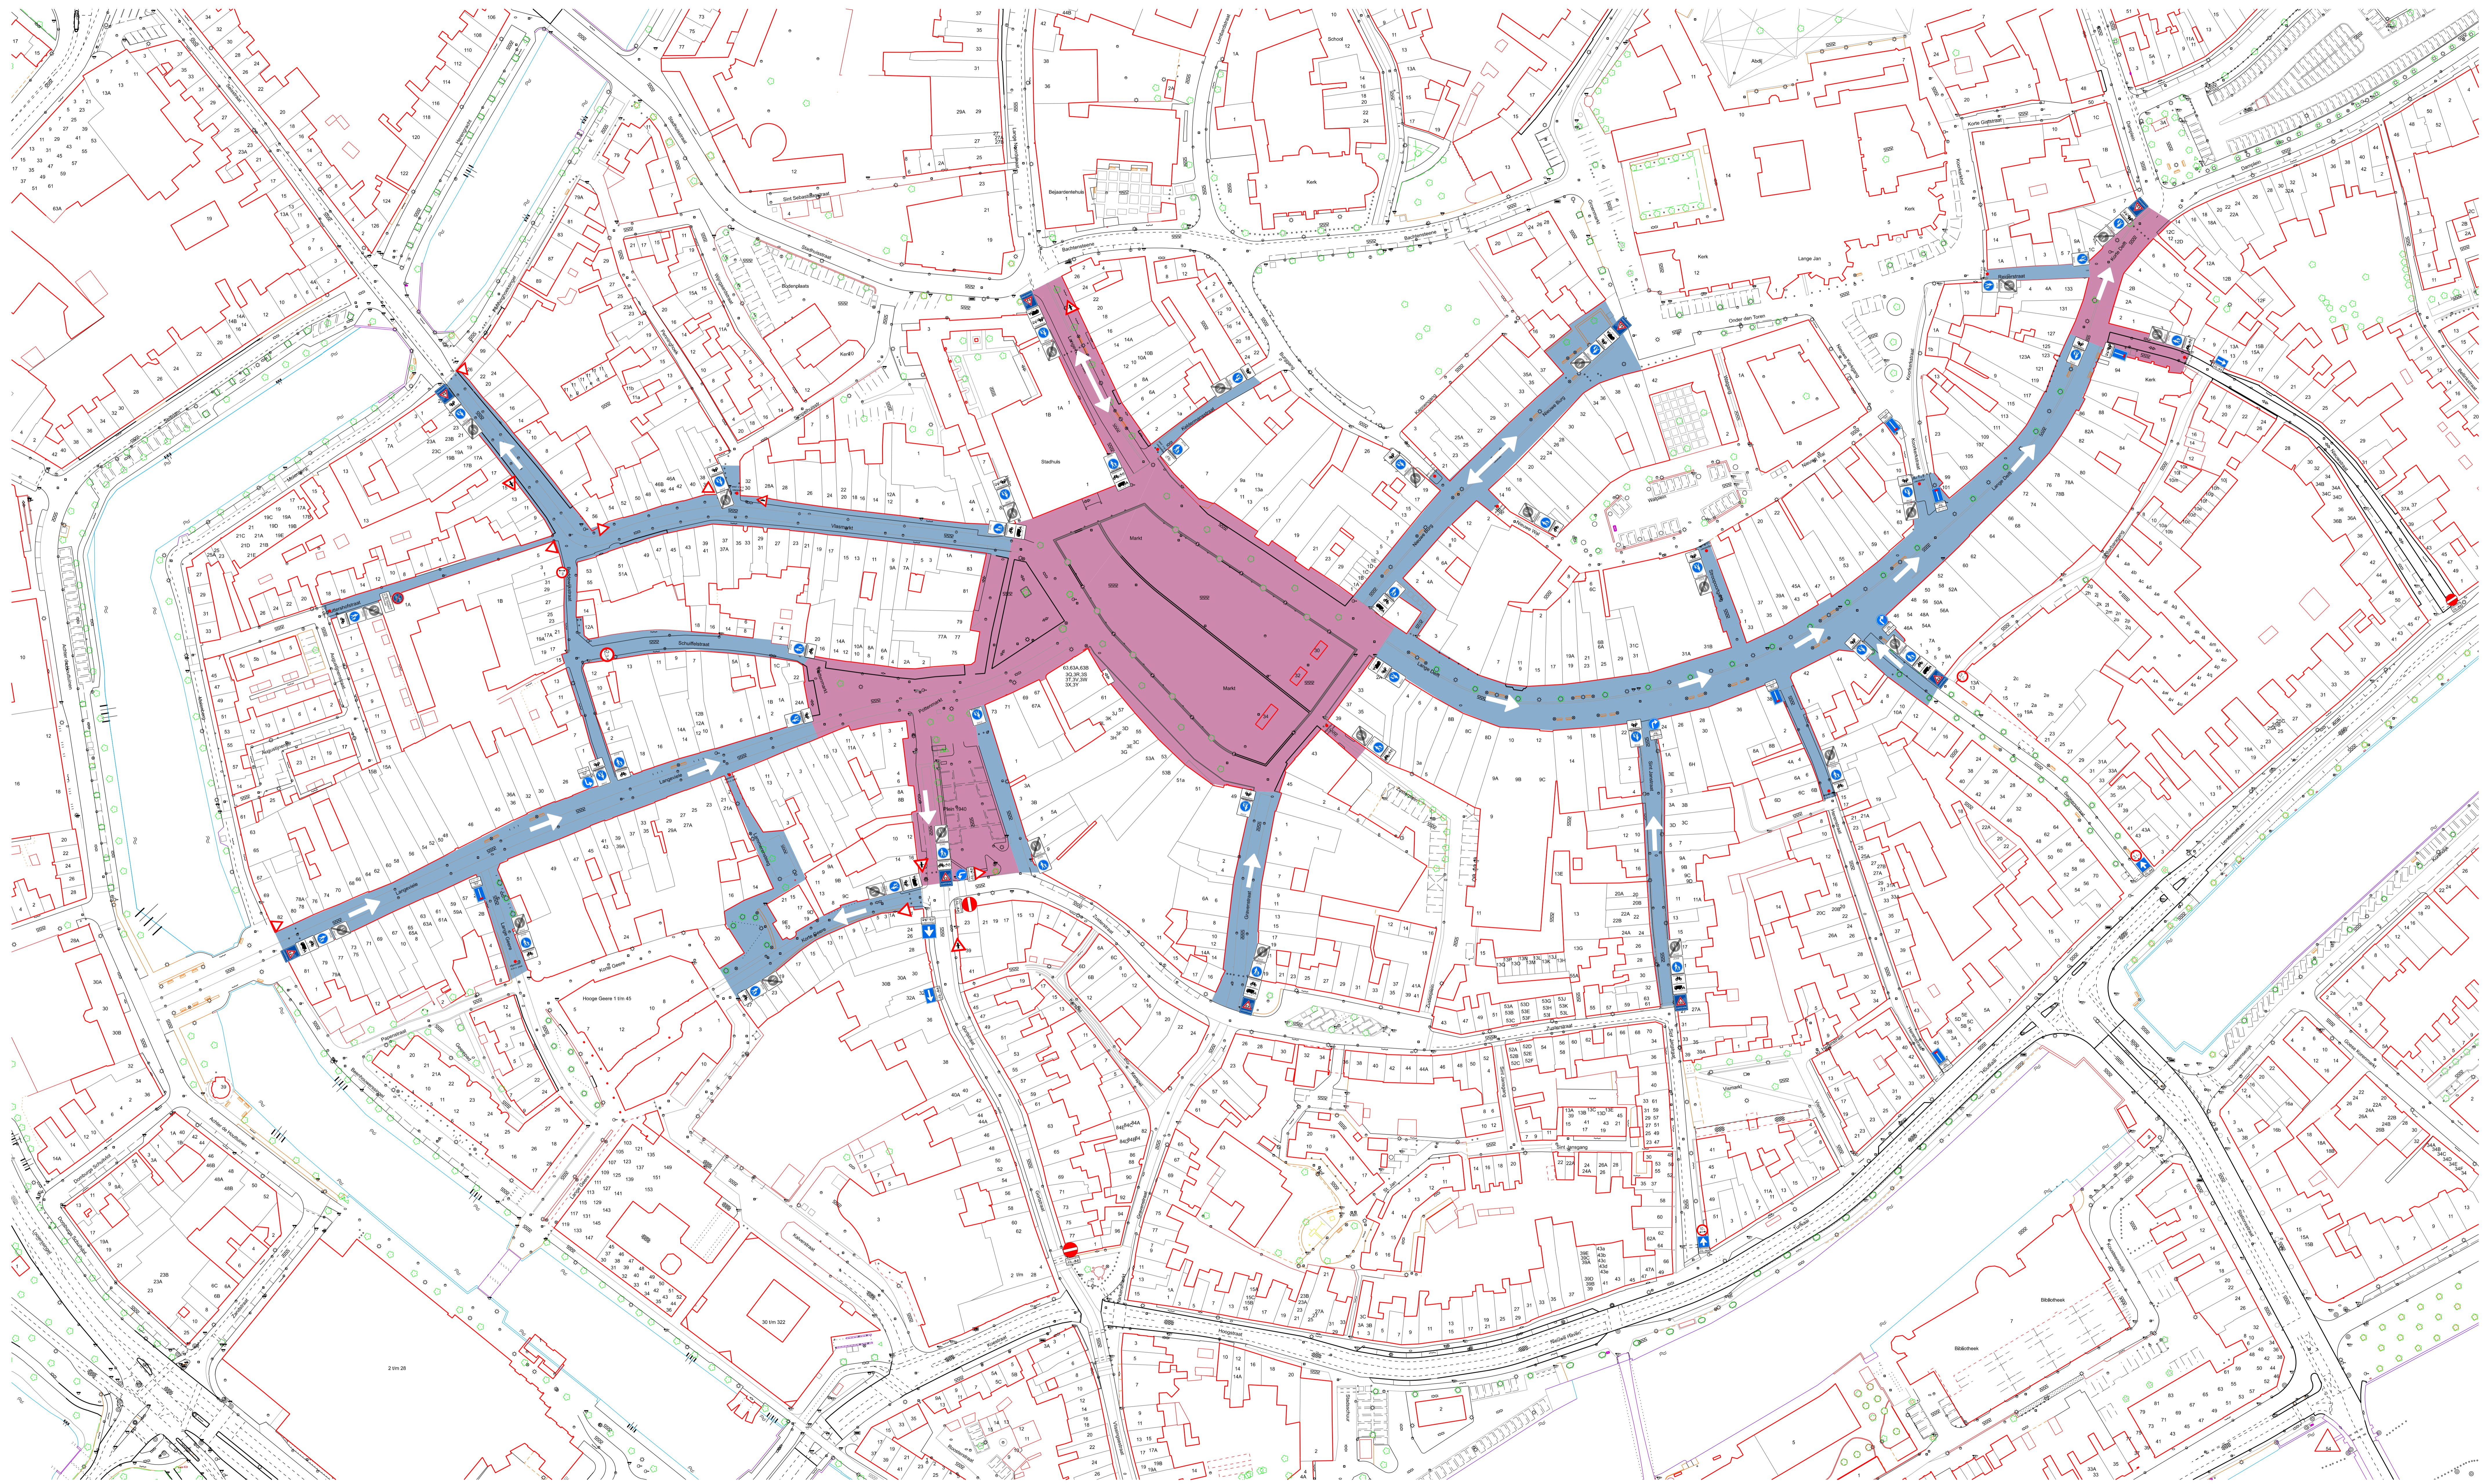

 GEMEENTE MIDDELBURG		postbus 0200 4300 LA Middelburg telefoon: 0118-675000 telefax: 0118-623117 bezoekadres: Kanselarijweg 3 e-mail: info@middelburg.nl
werk: Vervangen bollards door ANPR-camerasysteem		projectnr: 70452
onderdeel: Bebordingsplan kernwinkelgebied		
schaal: 1:750	stadsectie: -	tekst: A B
datum: 7 april 2022	archief: -	gat: C D
getekend: A. Connelin	formaat: A0	gat: -

