

Afmetingen standaard bordes RVV

vormgeving bord	maat	type bord			
		0	1	2	3
rond	diameter	400	600	800	1000
driehoek	zijde	500	700	900	1100
vierkant	zijde	400	600	800	1000
rechthoek	breedte	300	400	600	800
	hoogte	450	600	900	1200
achthoek	hoogte	X	700	900	X

maten in mm

Plaatsing RVV-bebording

De hoogte van de onderkant van het bord ten opzichte van het wegdek bedraagt minimaal 2,20 m

bebording bevestigen op flespaal tenzij anders vermeld



GEMEENTE TILBURG

afdeling Ruimtelijke uitvoering

Postadres: Postbus 90155, 5000 LH Tilburg

Telegraafstraat RVV stopverbod





bestandsnaam TSned: Telegraafstraat (RVV stopverbod)

projectnummer TSned: 511101

datum: 14-04-22

**TRAFFIC SERVICE
NEDERLAND**

getekend: FVE	controle: RDI	versie: B
schaal: 1:500	blad: 1/2	omschrijving: Diverse aanpassingen
formaat: A2		

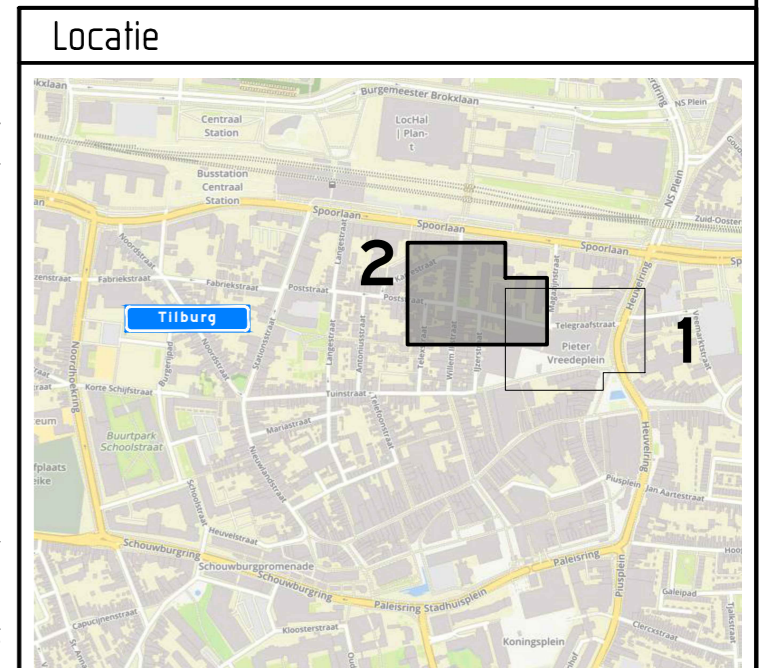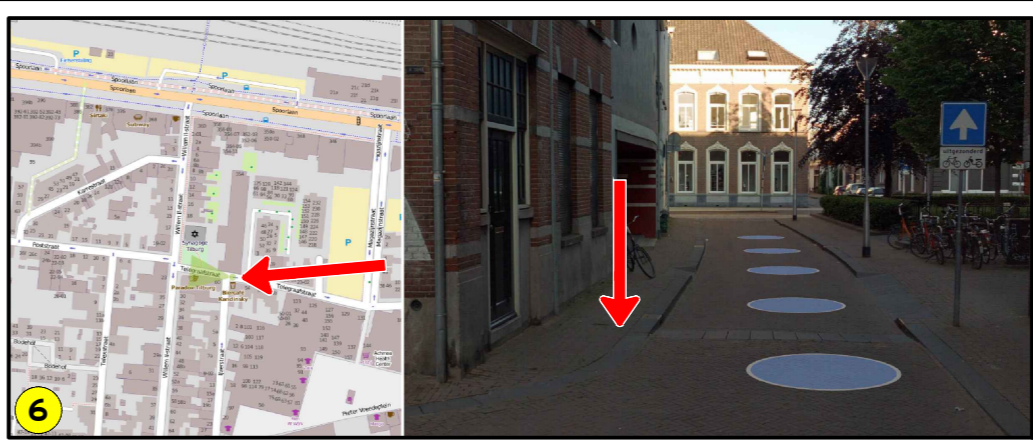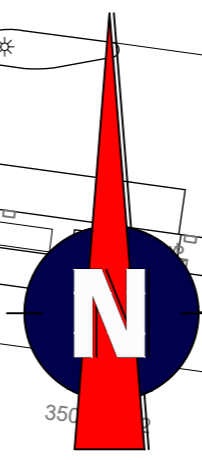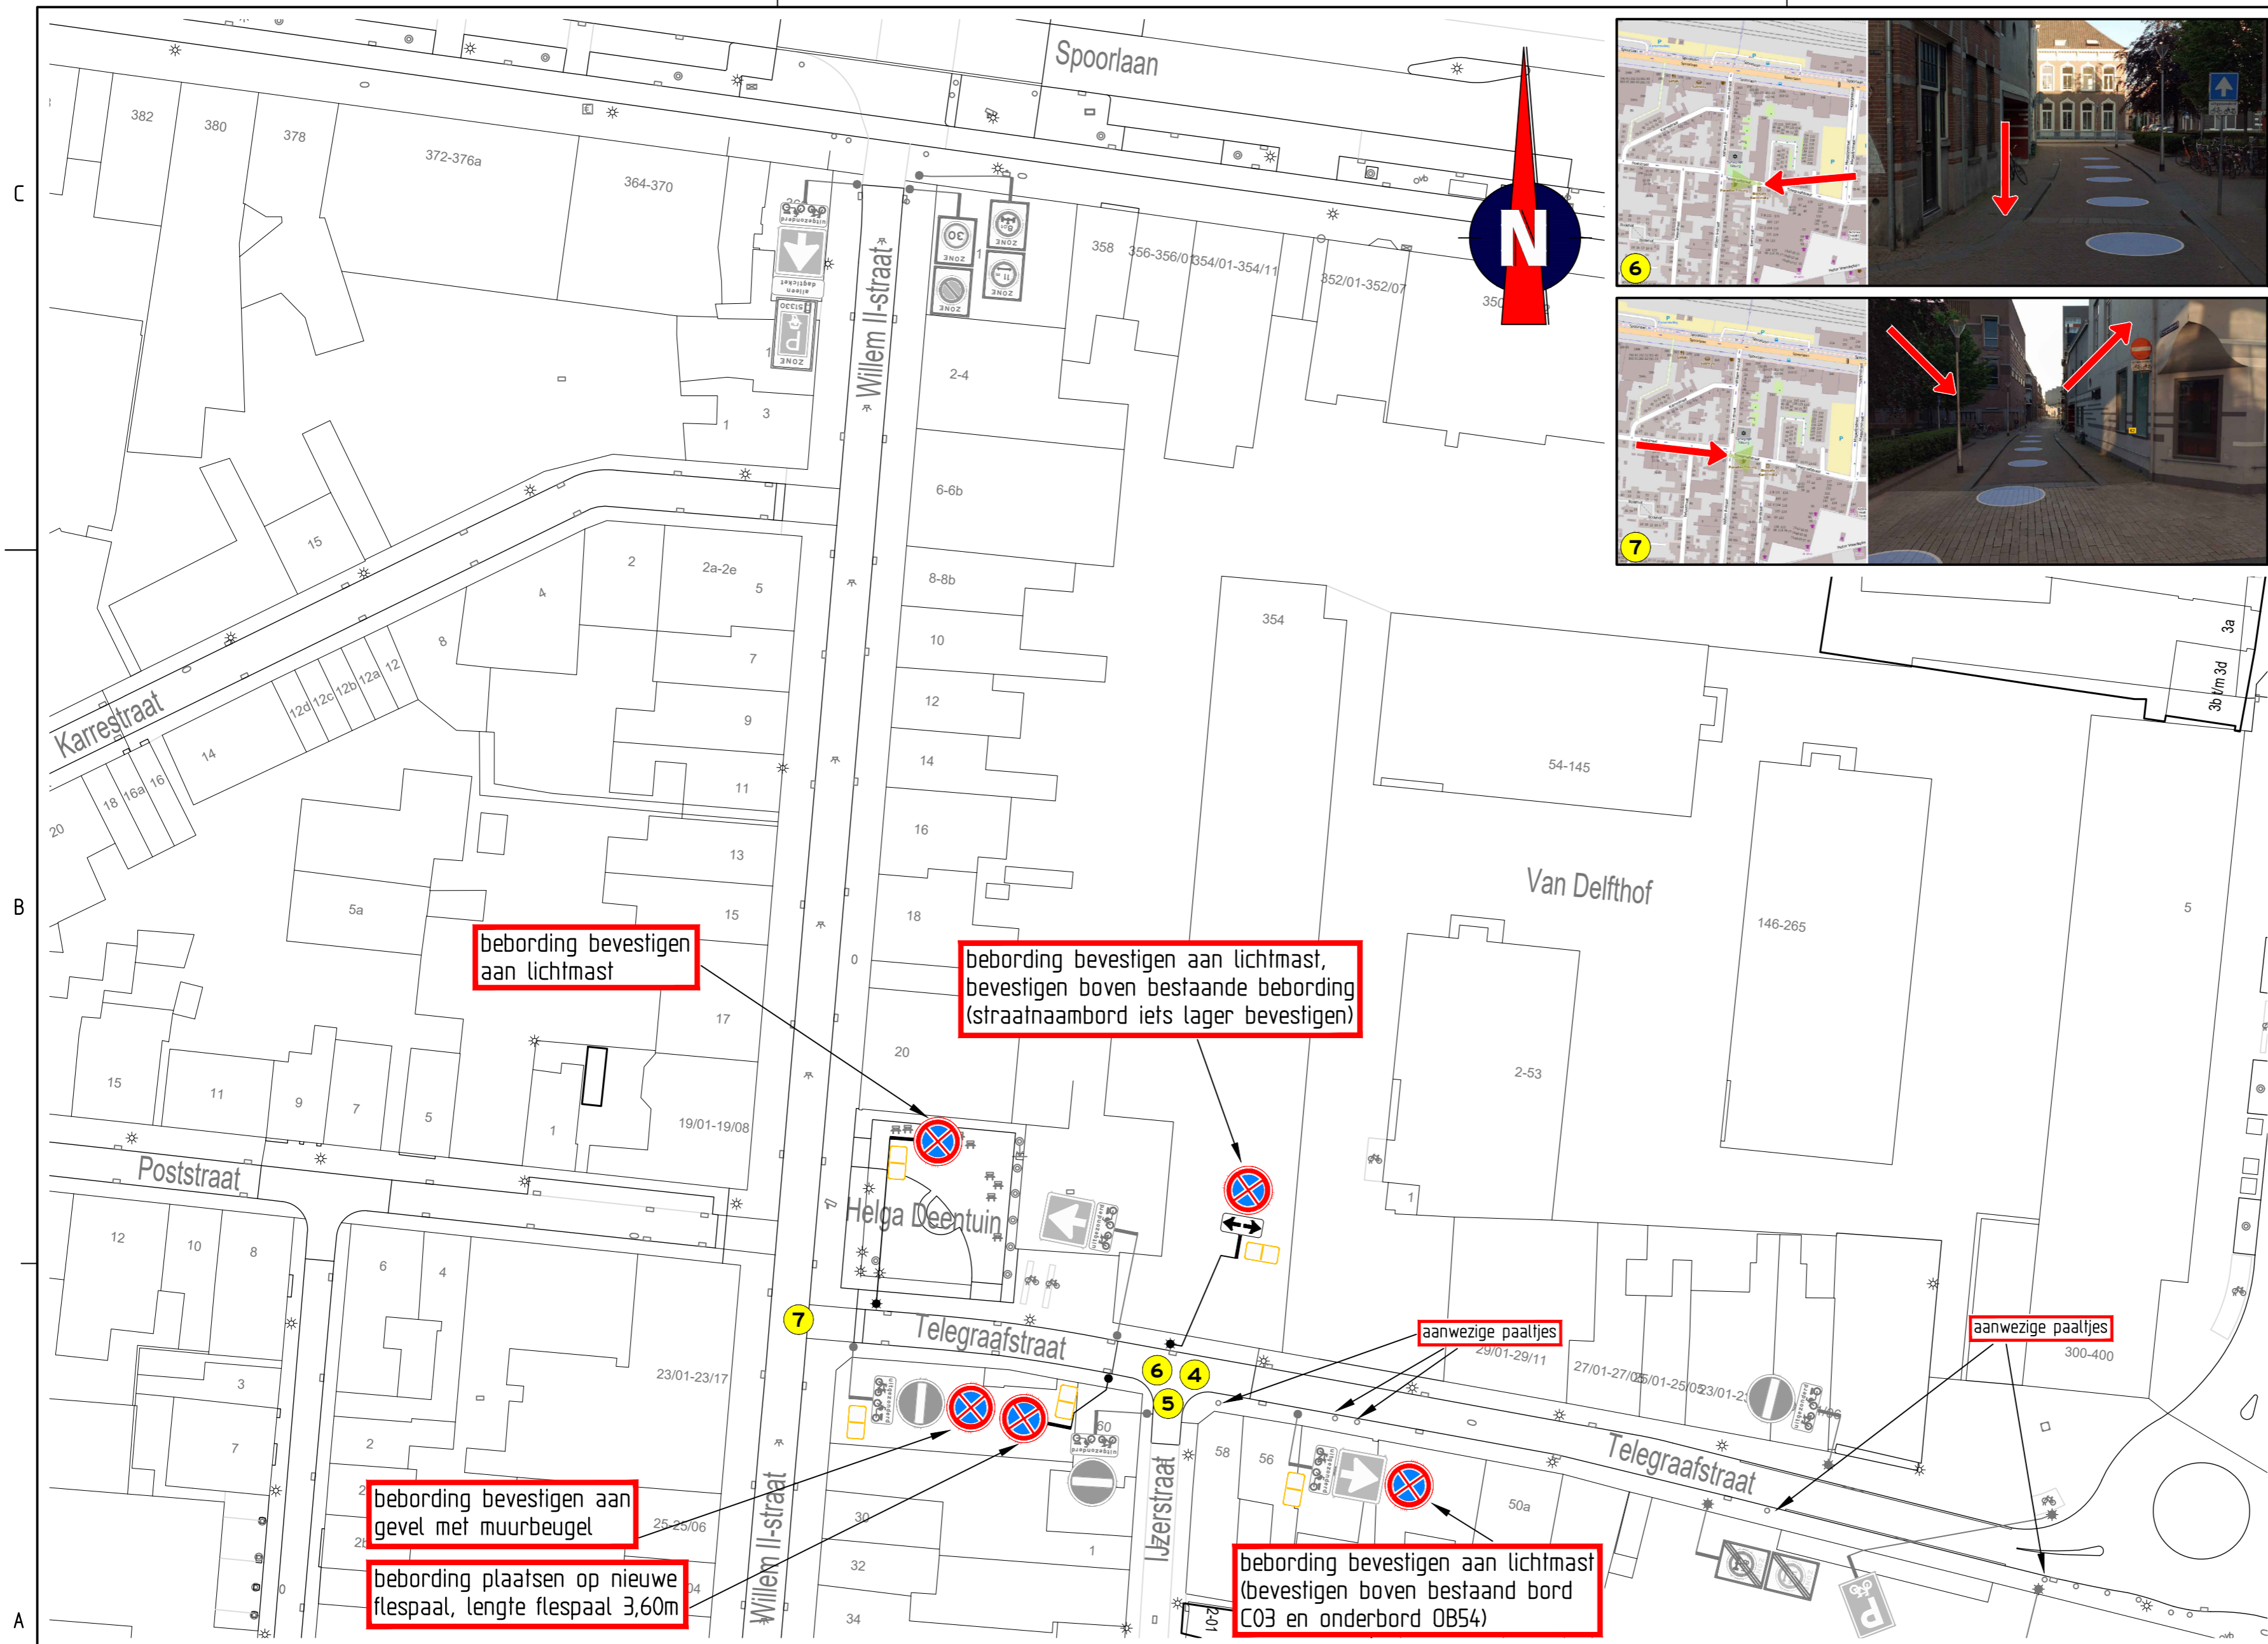

Afmetingen standaard bordes RVV

vormgeving bord	maat	type bord			
		0	1	2	3
rond	diameter	400	600	800	1000
driehoek	zijde	500	700	900	1100
vierkant	zijde	400	600	800	1000
rechthoek	breedte	300	400	600	800
	hoogte	450	600	900	1200
achthoek	hoogte	X	700	900	X


maten in mm

Plaatsing RVV-bebording

De hoogte van de onderkant van het bord ten opzichte van het wegdek bedraagt minimaal 2,20 m

bebording bevestigen op flespaal tenzij anders vermeld





GEMEENTE TILBURG

afdeling Ruimtelijke uitvoering

Postadres: Postbus 90155, 5000 LH Tilburg


Telegraafstraat

RVV stopverbod

bestandsnaam TSNED: Telegraafstraat (RVV stopverbod)

projectnummer TSNED: 511101

datum: 12-04-22



TRAFFIC SERVICE NEDERLAND

getekend: FVE	controle: RDI	versie: B
schaal: 1:500	blad: 2/2	omschrijving: Diverse aanpassingen
formaat: A2		