


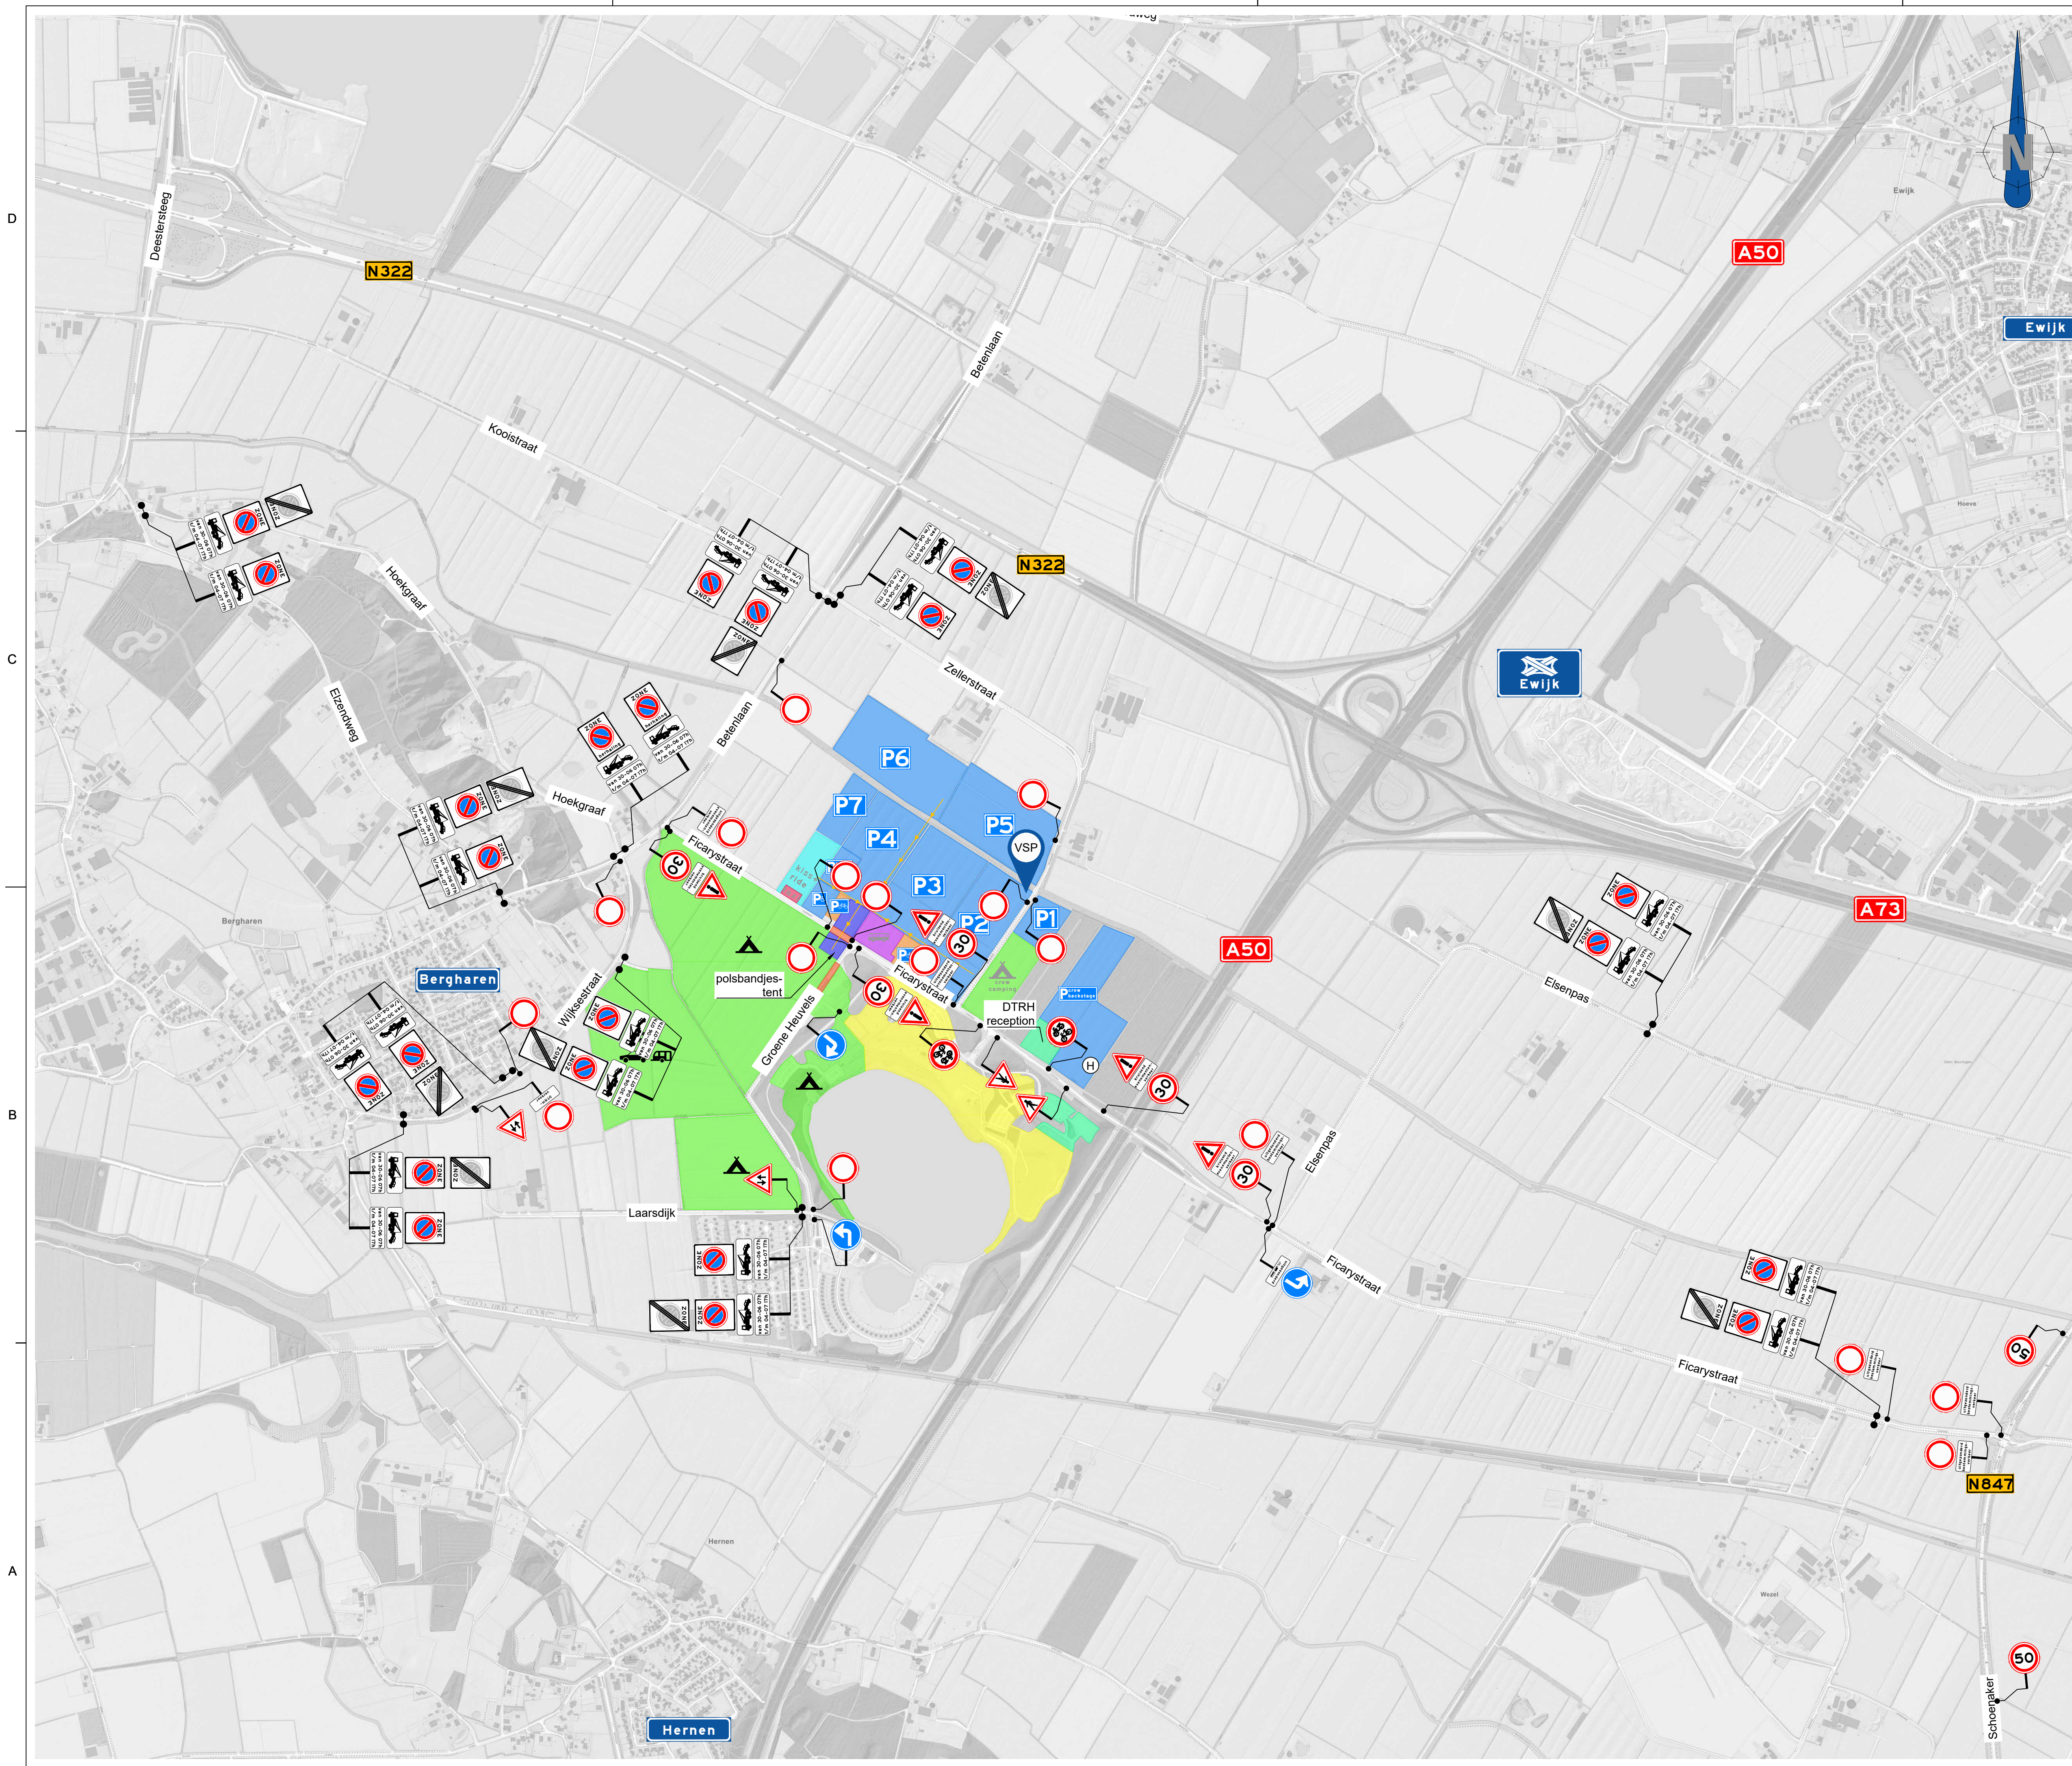

opmerkingen

- vooraankondigingen plaatsen twee weken voor aanvang evenement
- afplakken conflicterende bebording en bewegwijzering conform geldende richtlijnen

verklaring

	evenementlocatie		te plaatsen verkeersmaatregelen
	afgesloten gebied		te plaatsen tekstbord
	camping		calamiteitenroute
	Kiss+Ride		parkeerroute
	parkeren auto		touringcar route
	parkeren fiets		Kiss+Ride route
	pendelbussen		campingroute
	taxistandplaats		

[illegible]

opdrachtgever: **MOJO Concerts B.V.**
Vergunningen en veiligheid



project: Down The Rabbit Hole 2022

onderdeel: Maatregelen ten behoeve van
verkeersbesluit gemeente Wijchen

tekenaar: M. van Roekel	par. MRO	datum 04-02-2022	school: 13000
controleur: D. van Schaick	par. DSC	datum 04-02-2022	formaat: A1
vragever: D. Wantia	par. DWA	datum 04-02-2022	blad: 1 van: 13
status: Definitief	document-nummer: 12-2022-MOJO-DTRH-001-V2.0	versie:	

© Van Schaick Projectbegeleiding BV