

 
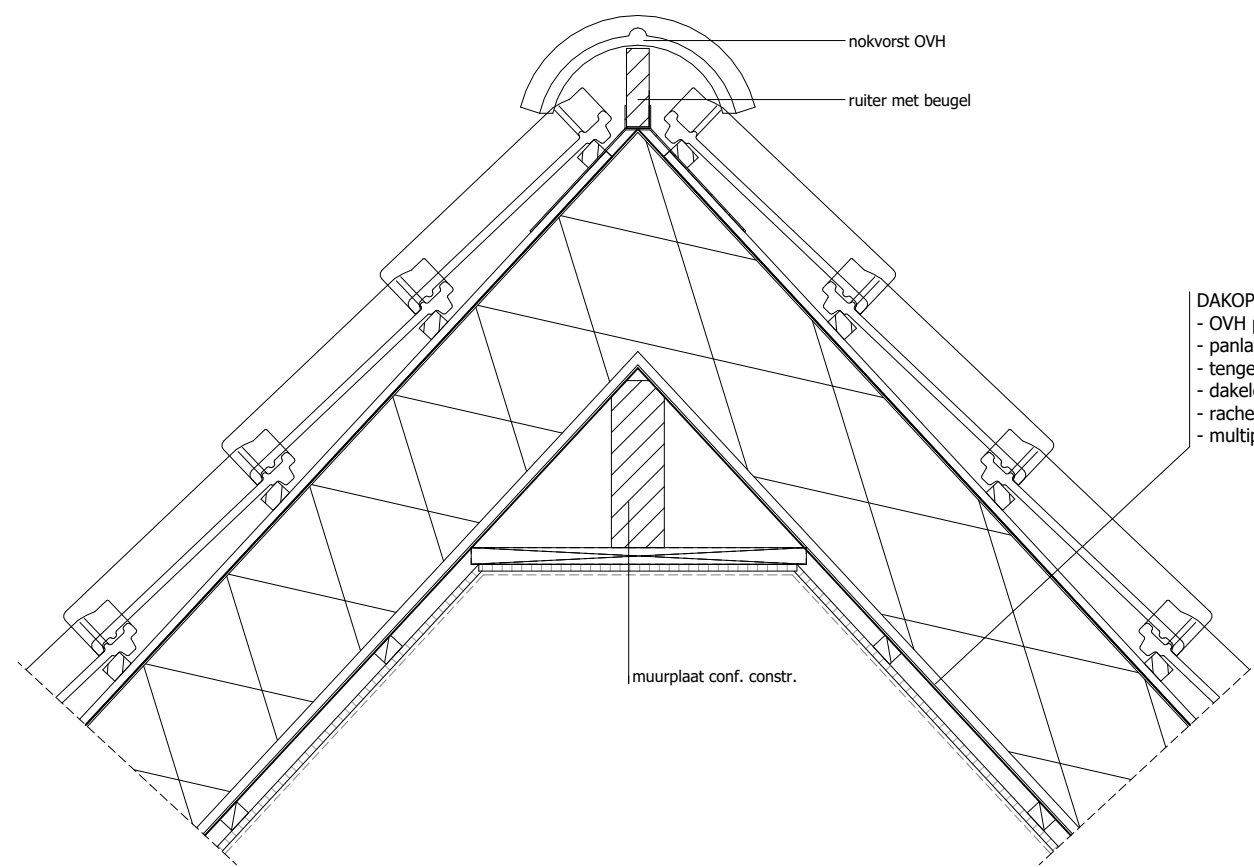


Project		Onderdeel	Plattegronden Gevels Doorsneden	project nr.	2118	
Gemeente				tek. nr.		
Adres			Formaat Schaal	A0+ 1:100		OV10
Datum		14.01.2022				

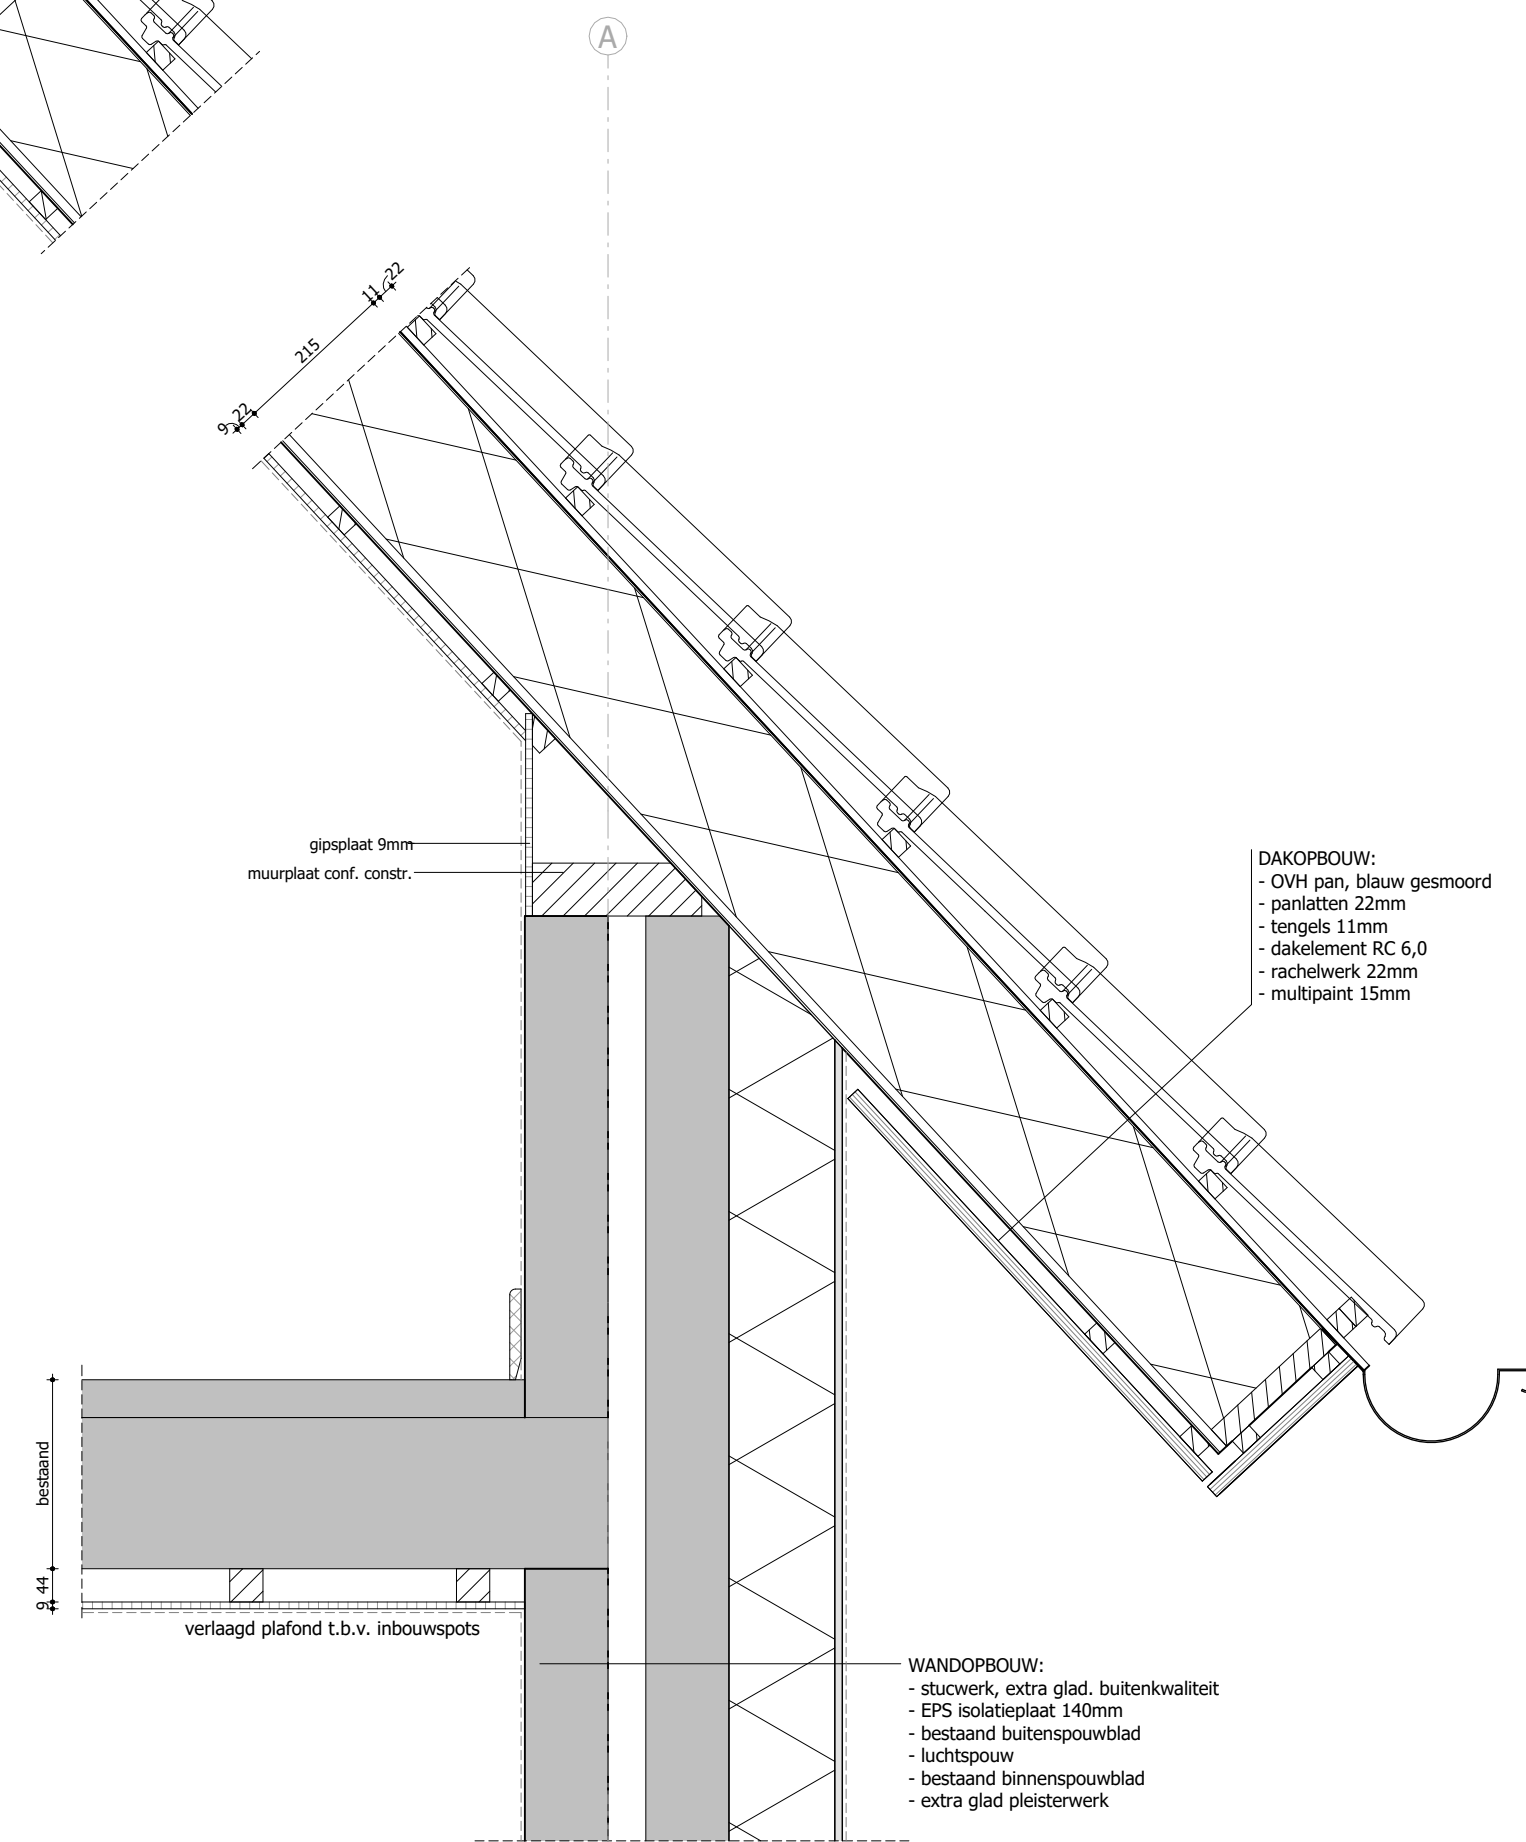


- DAKOPBOUW:
- OVH pan, blauw gesmoord
 - pannen 22mm
 - tengels 11mm
 - daklelement RC 6,0
 - rachelwerk 22mm
 - multipaint 15mm

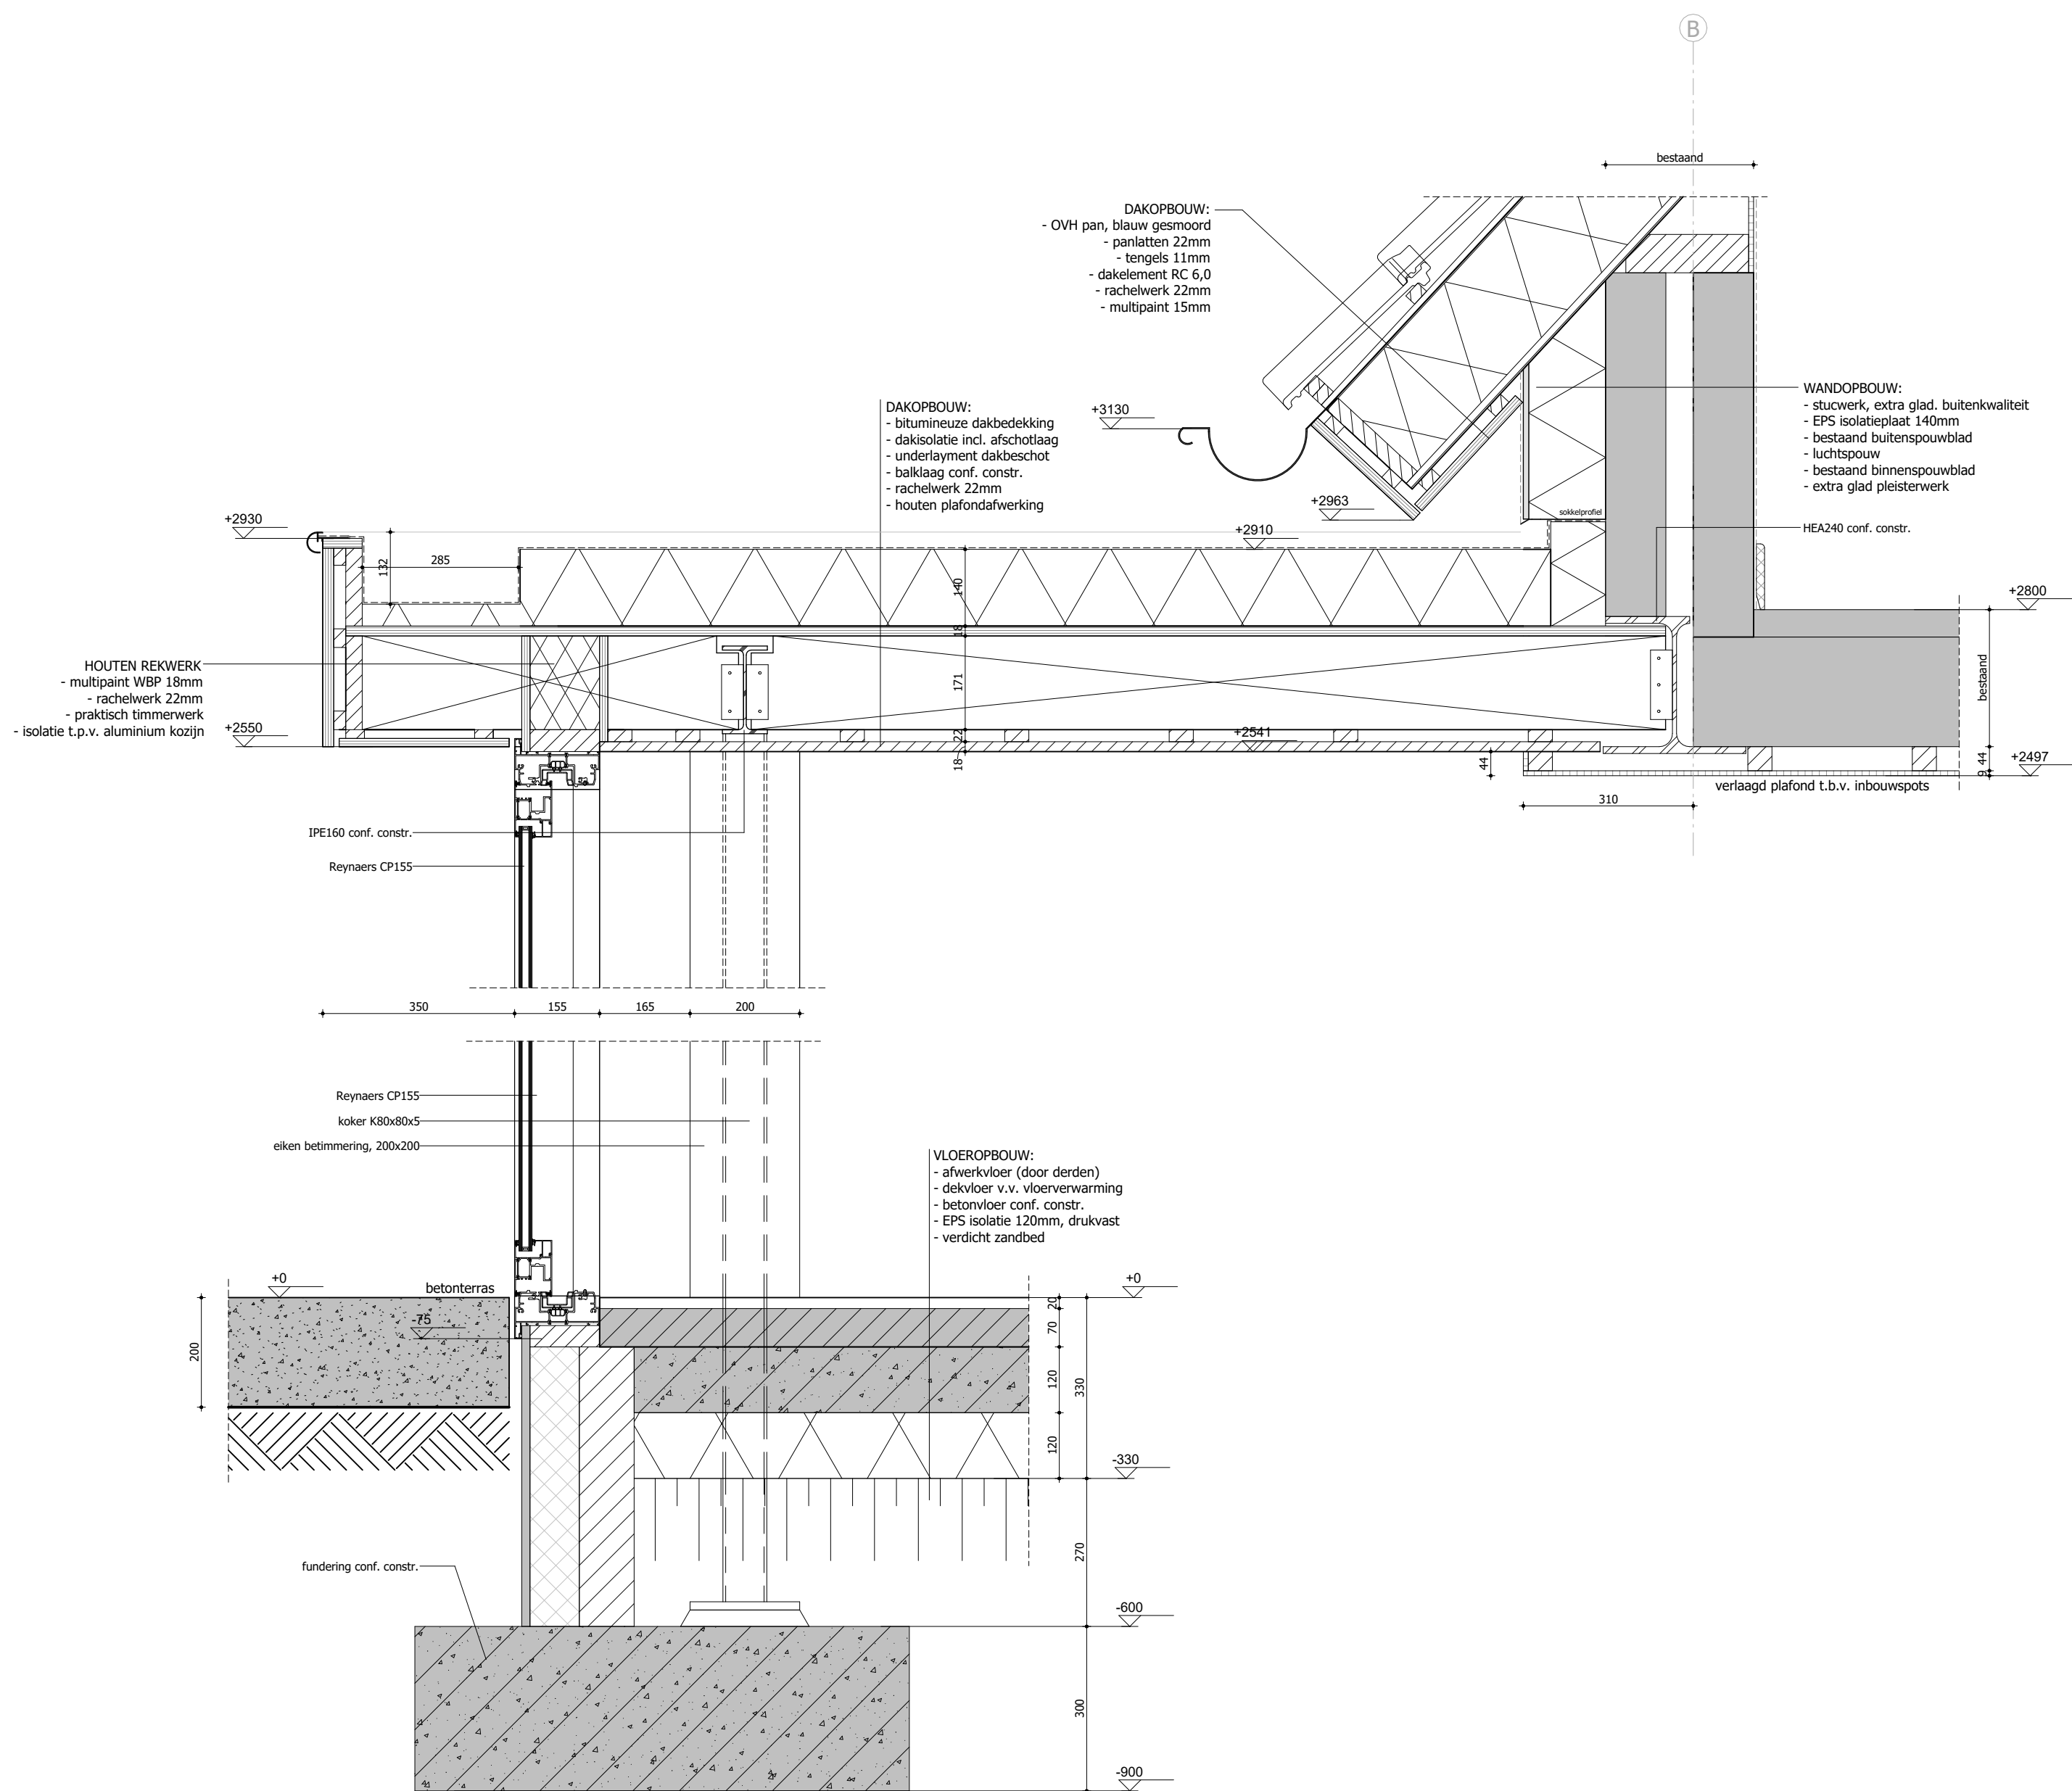


- DAKOPBOUW:
- OVH pan, blauw gesmoord
 - pannen 22mm
 - tengels 11mm
 - daklelement RC 6,0
 - rachelwerk 22mm
 - multipaint 15mm

- WANDOPBOUW:
- stucwerk, extra glad, buitenkwaliteit
 - EPS isolatieplaat 140mm
 - bestaand buitenspouwblad
 - luchtsponw
 - bestaand binnenspouwblad
 - extra glad pleisterwerk

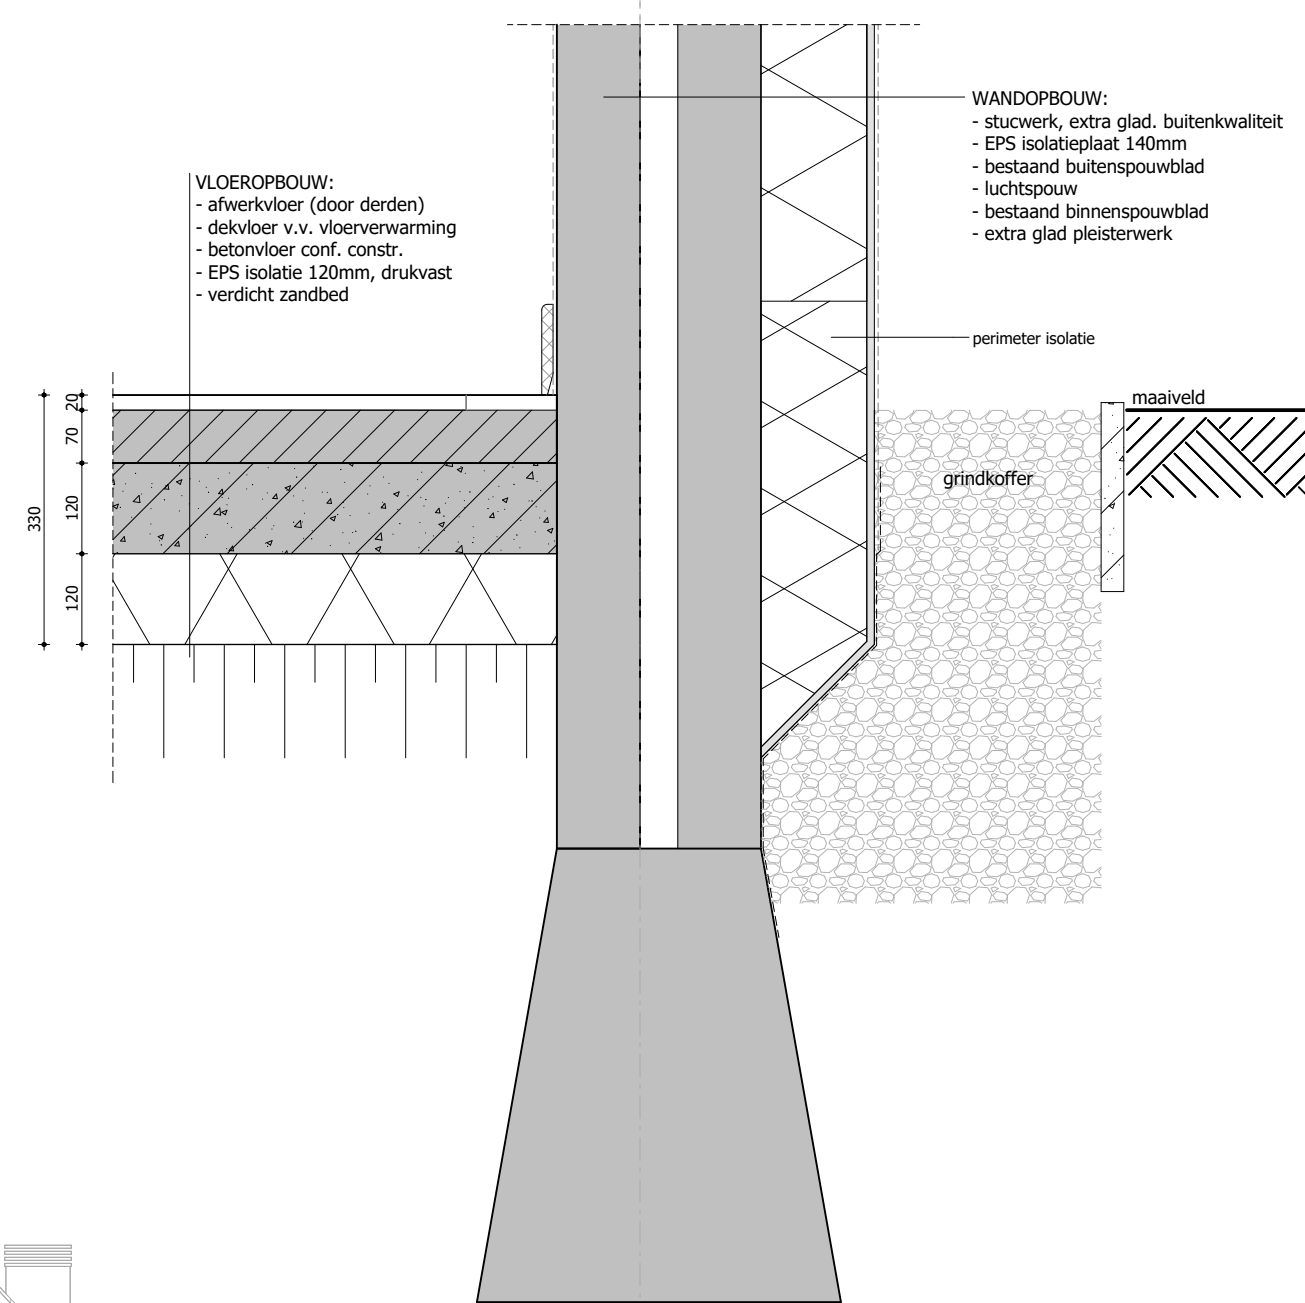


- VLOEROPBOUW:
- afwerkvloer (door derden)
 - dekplaat v.v. vloerverwarming
 - betonvloer conf. constr.
 - EPS isolatie 120mm, drukvast
 - verdicht zandbed


- WANDOPBOUW:
- stucwerk, extra glad, buitenkwaliteit
 - EPS isolatieplaat 140mm
 - bestaand buitenspouwblad
 - luchtsponw
 - bestaand binnenspouwblad
 - extra glad pleisterwerk

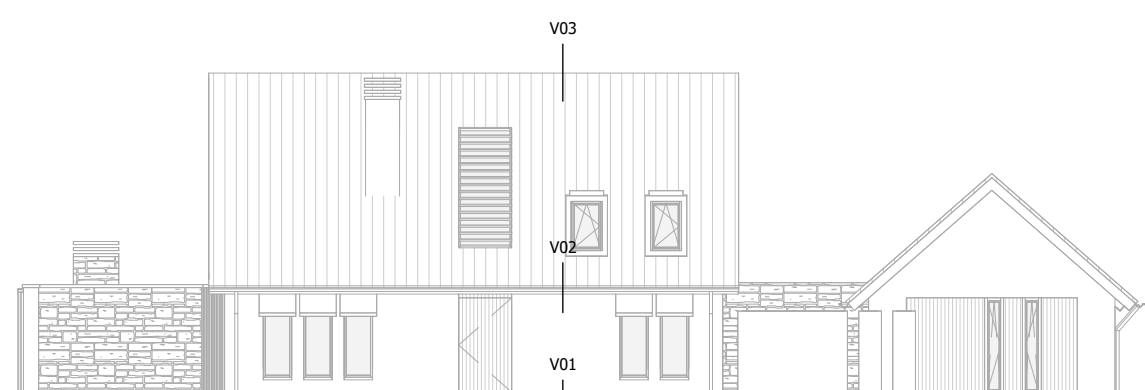


Voorgevel

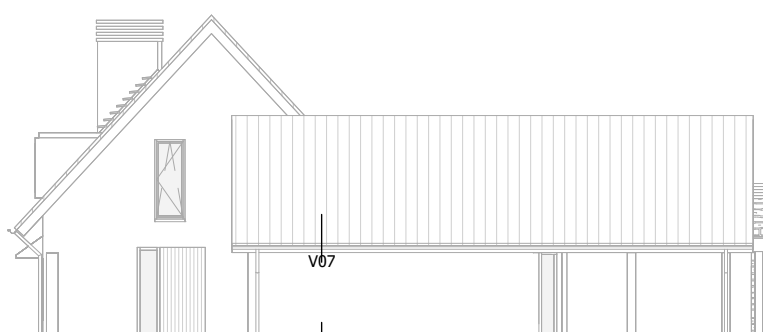

Rechter zijgevel

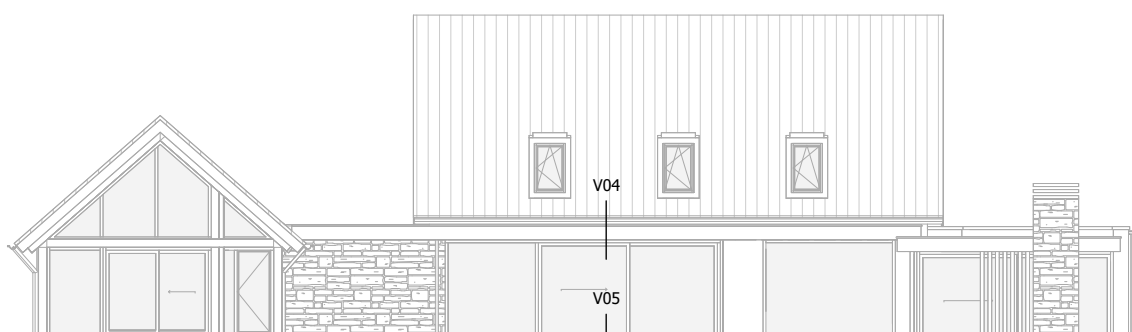

Achtergevel

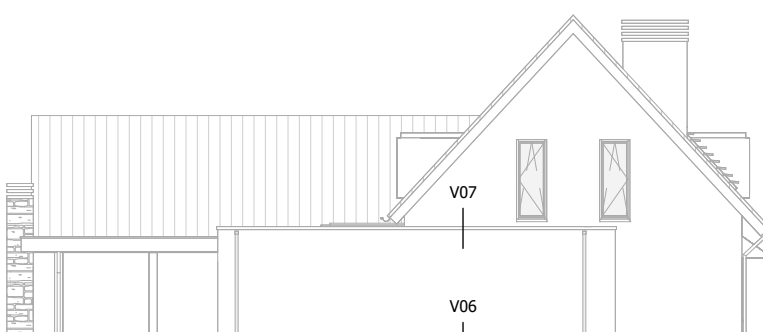

Linker zijgevel