



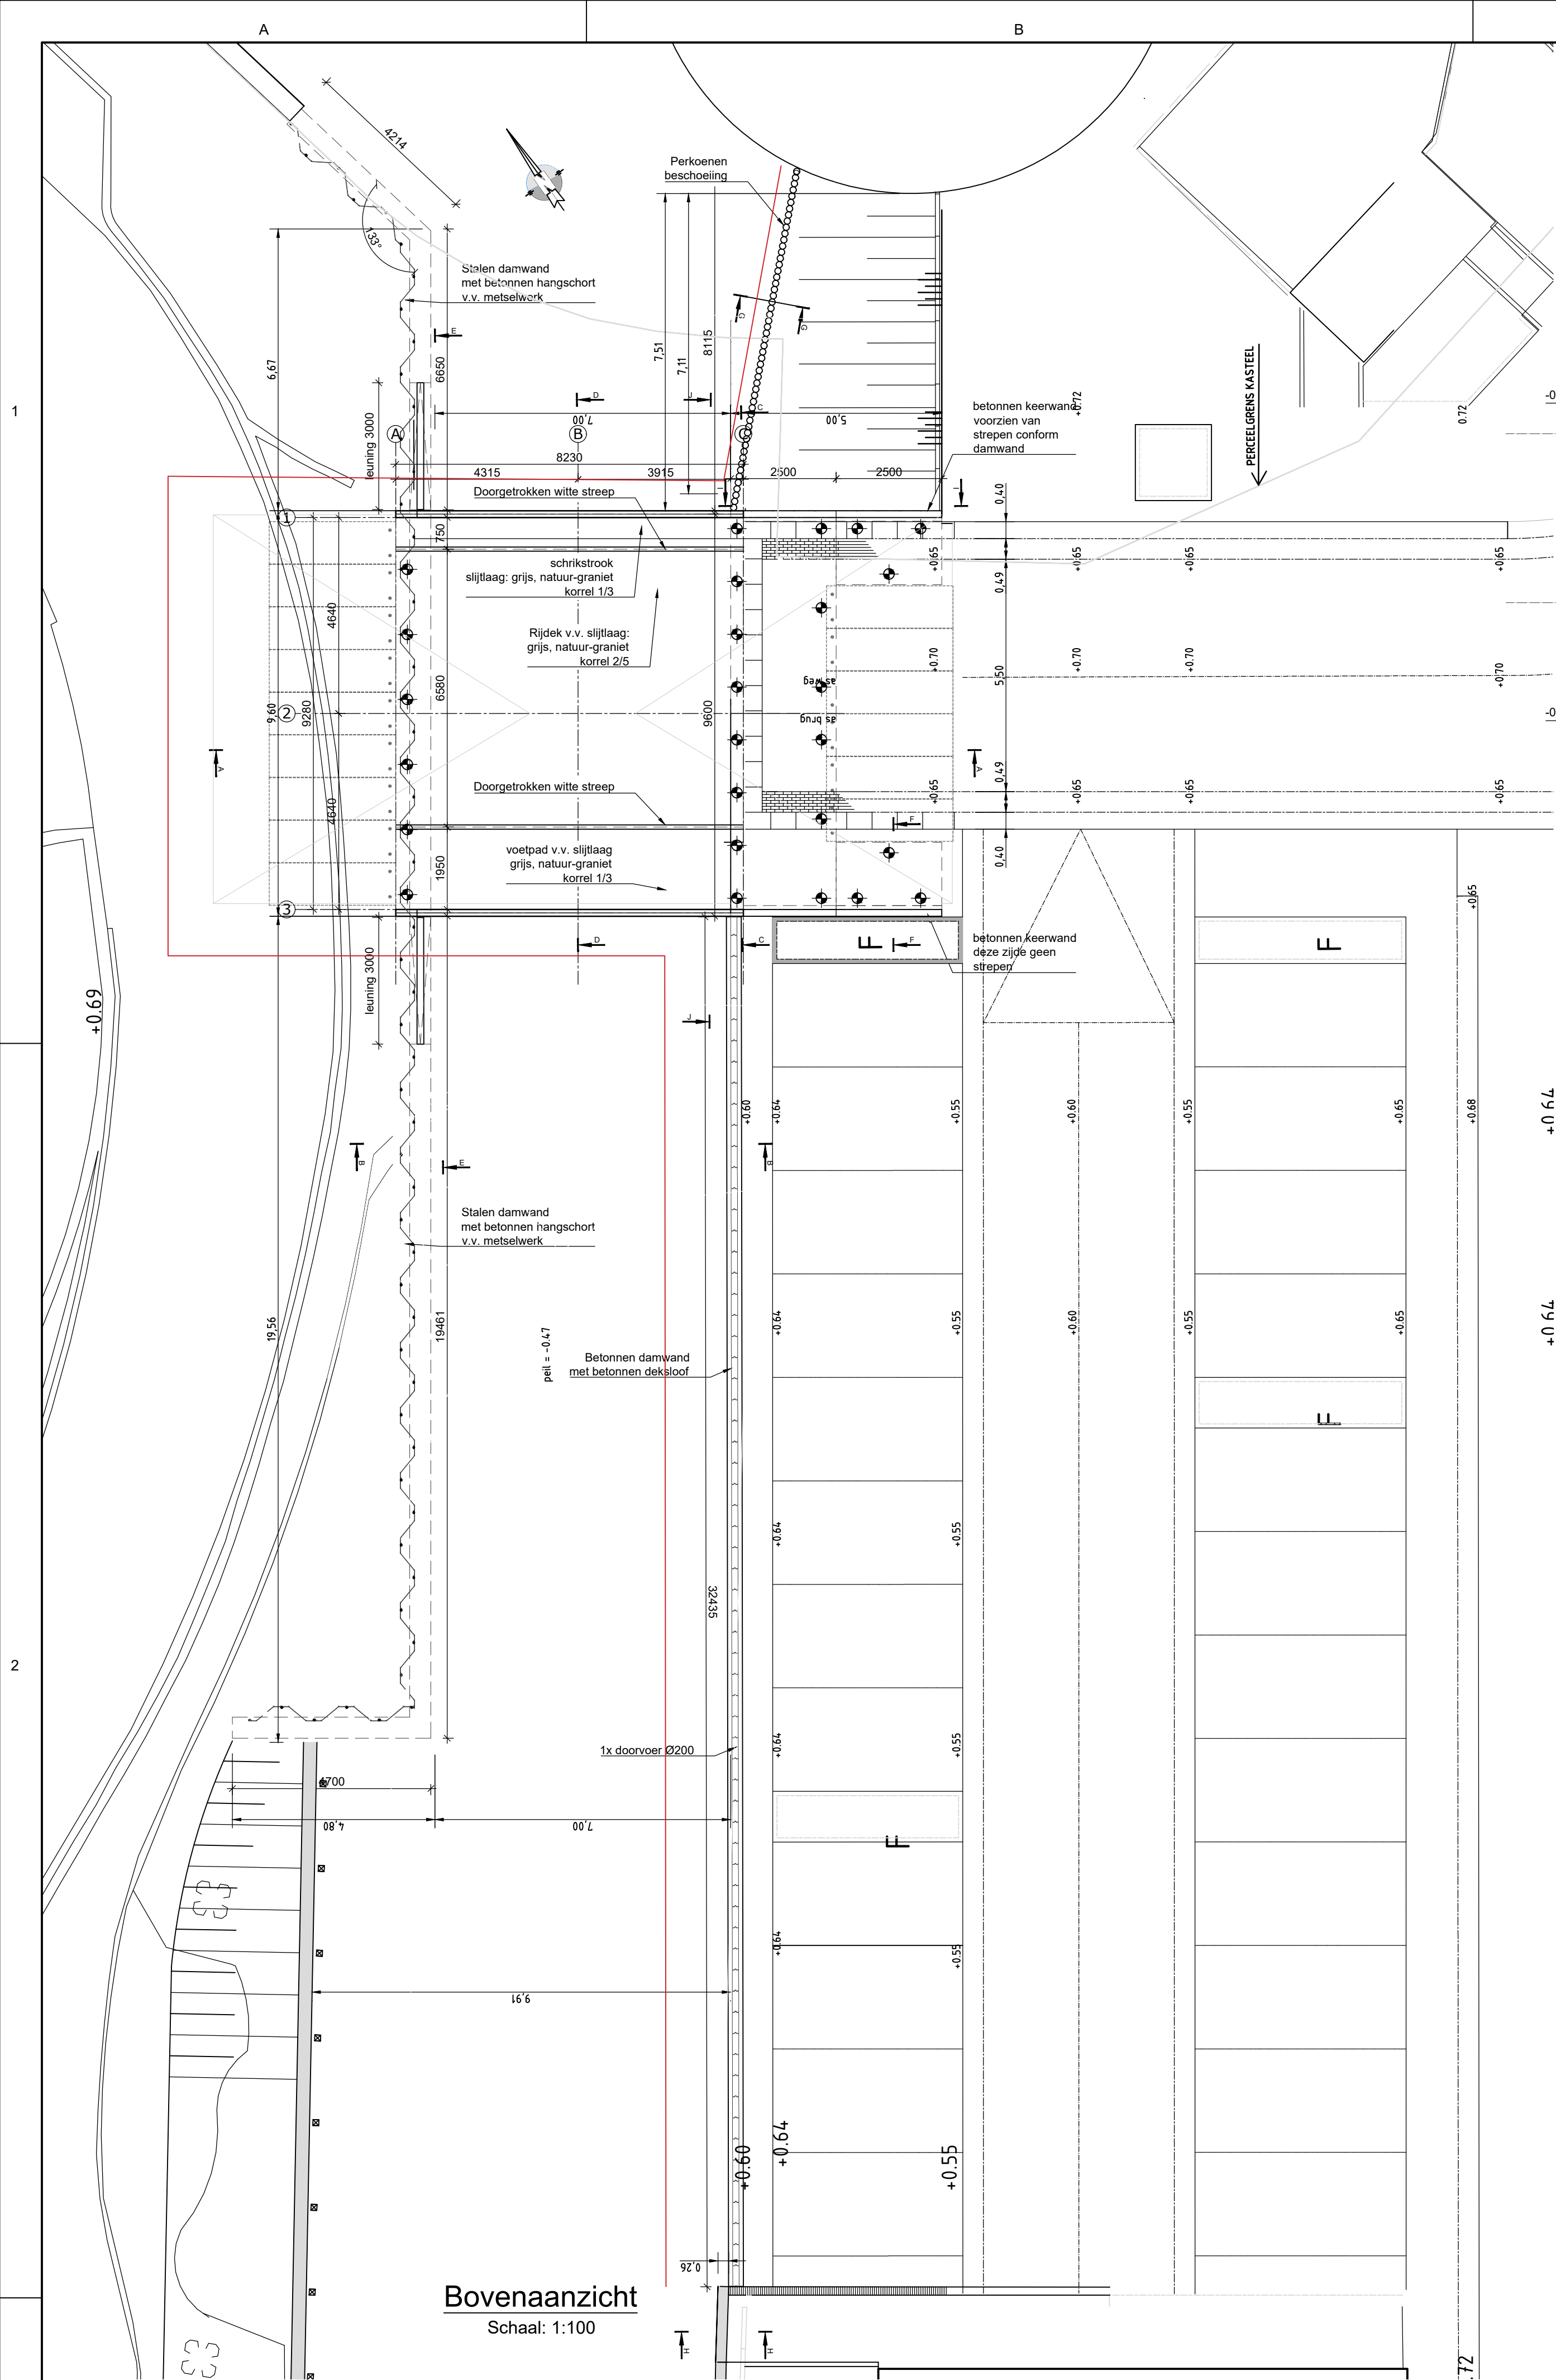

Bovenaanzicht
Schaal: 1:100

Aanzicht
Schaal: 1:50

Doorsnede A-A
Schaal: 1:50

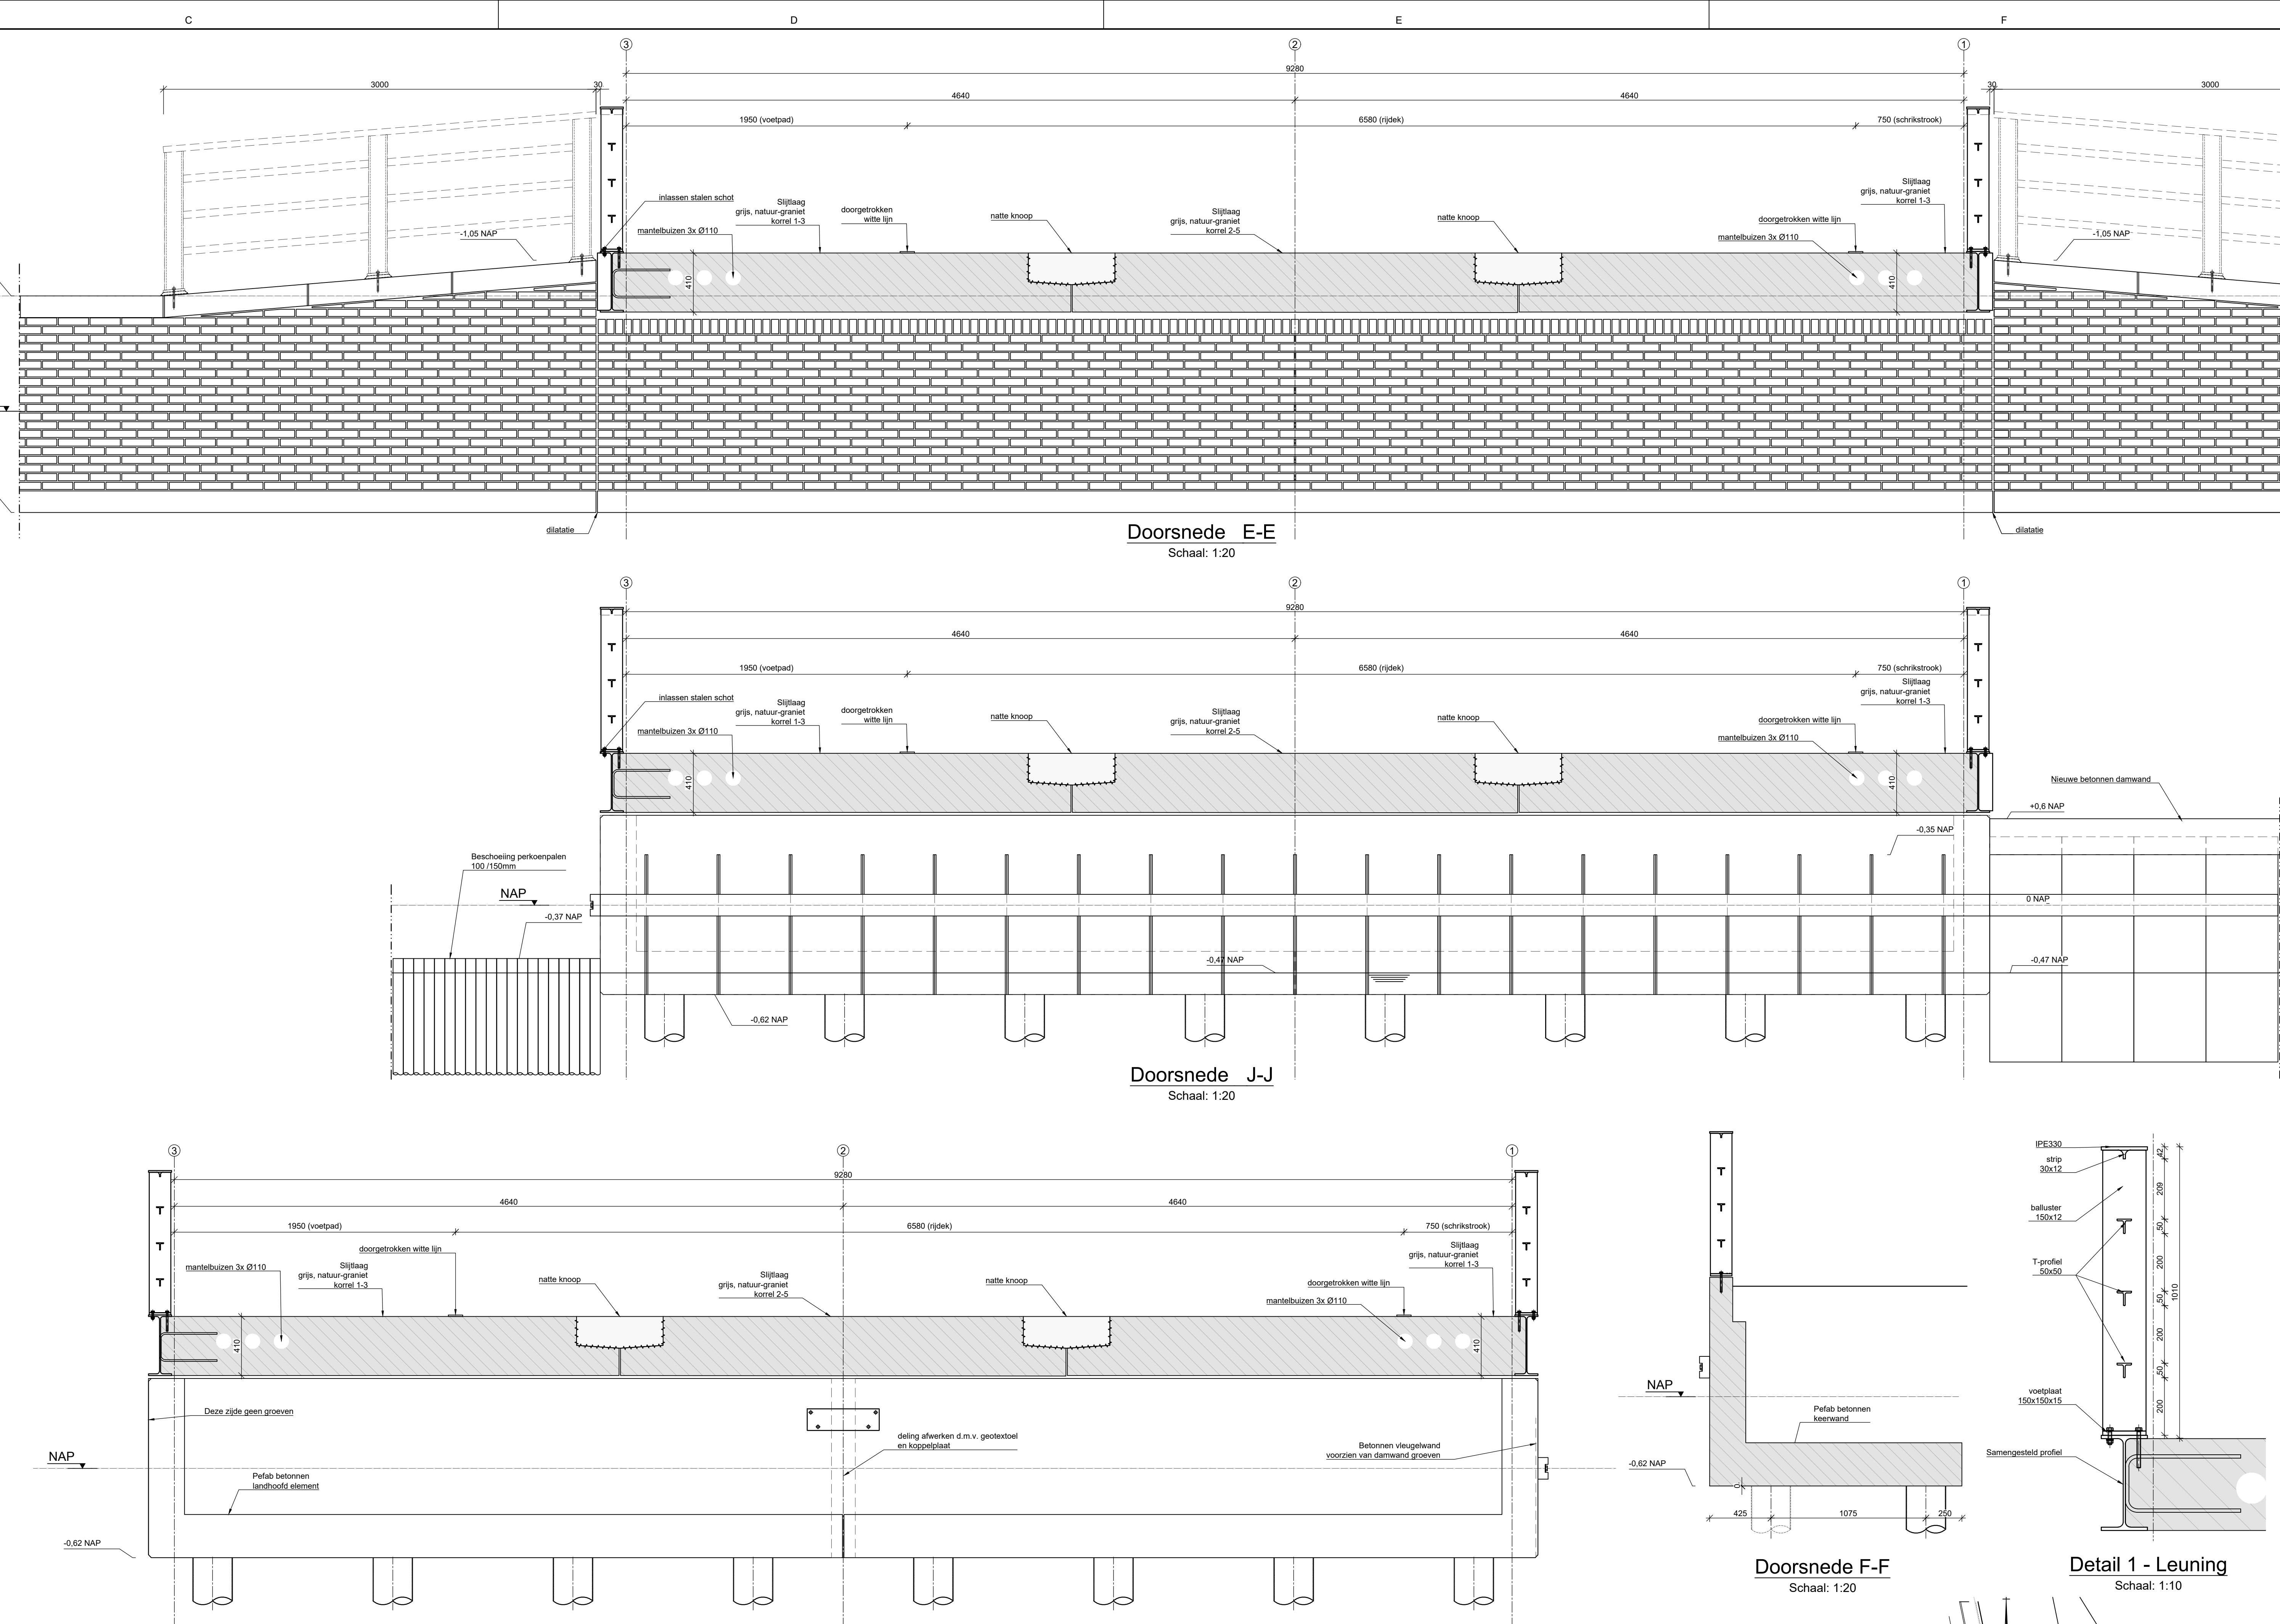

Doorsnede E-E
Schaal: 1:20

Doorsnede J-J
Schaal: 1:20


Doorsnede C-C
Schaal: 1:20

Doorsnede D-D
Schaal: 1:20

Doorsnede B-B
Schaal: 1:50

Doorsnede F-F
Schaal: 1:20

Detail 1 - Leuning
Schaal: 1:10

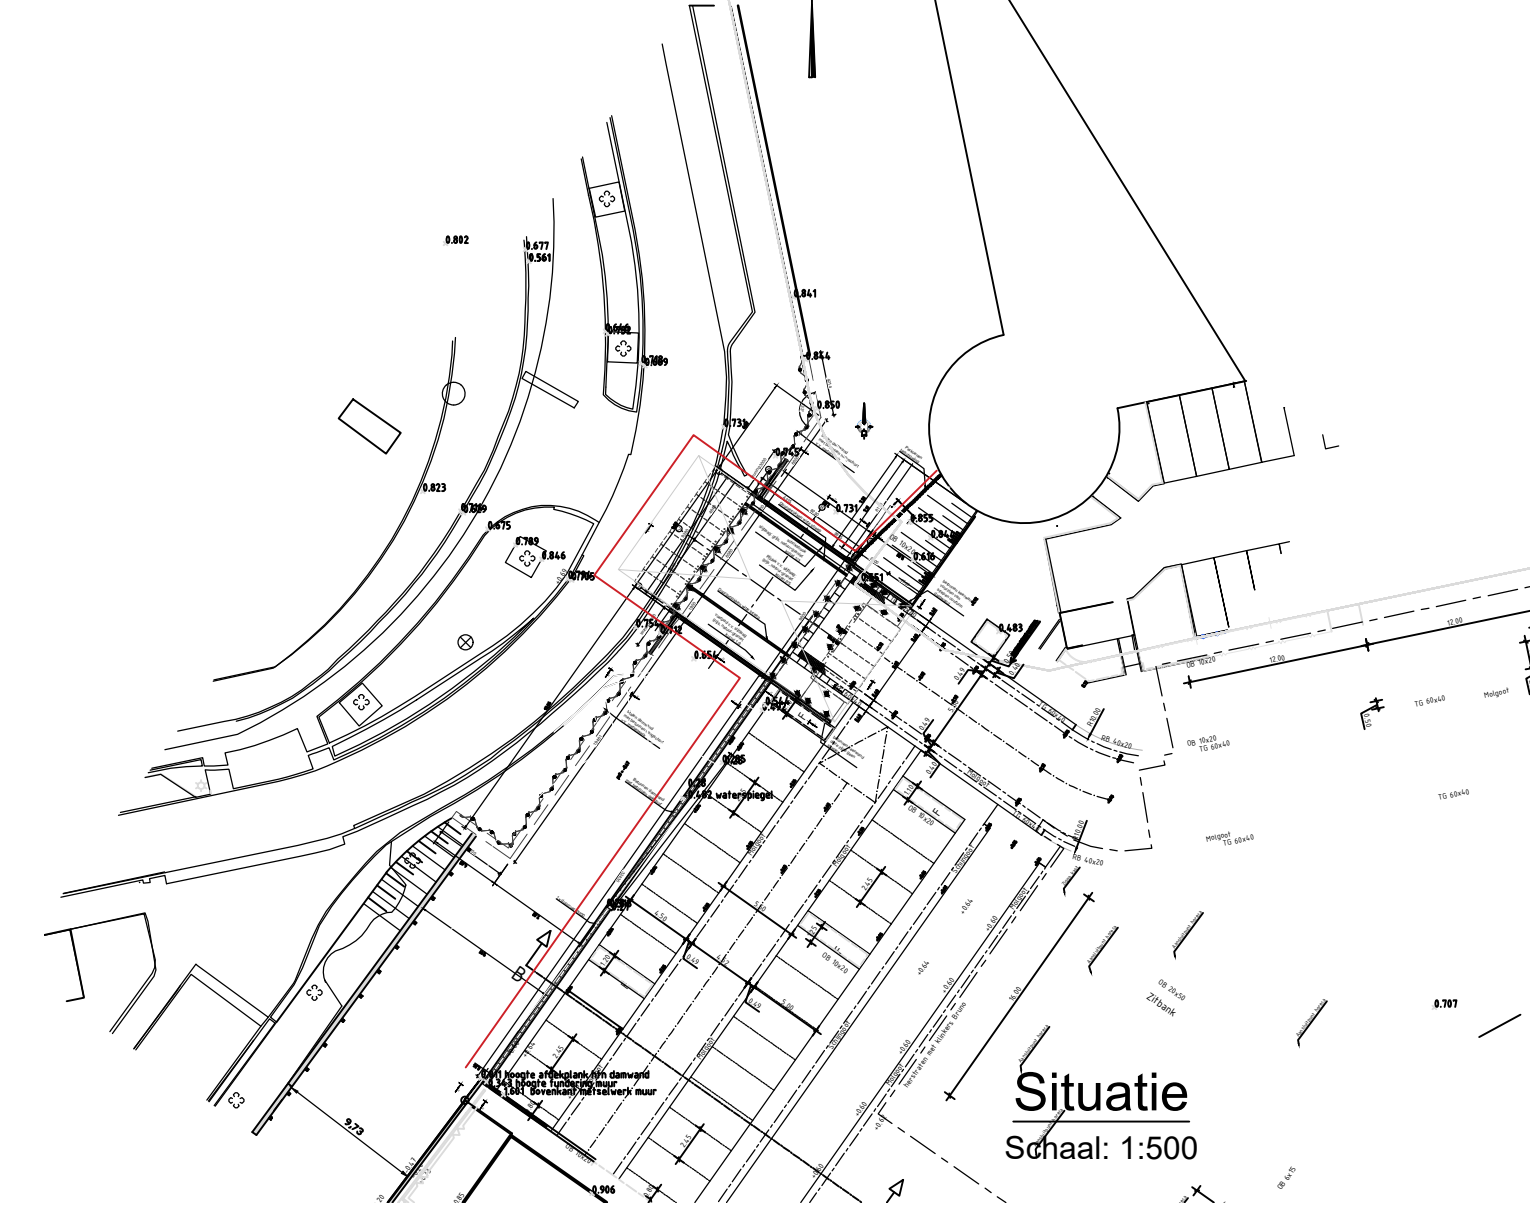

Situatie
Schaal: 1:500

Legenda

- maken in millimeters, tenzij anders aangegeven;
- hoogtematen in meters t.o.v. NAP, tenzij anders aangegeven;

Project omschrijving: Realiseren brug 02 Defensie Eiland te Woerden

Tekening onderdeel: Overzichtstekening brug 02

Opdrachtgever: Aannemingsbedrijf Van Gelder

Revisie: 05

Datum: 14-02-2022

Getekend: JWE

Vrijgegeven: TL

Formaat: A0

Pr.nr. AD18.0295-01

Obj. nr. 02

Tek. nr. 001-1

Status: Ter Goedkeuring

Damsteegt

Aansluiting leuning brug - hangschort
Schaal: 1:10