


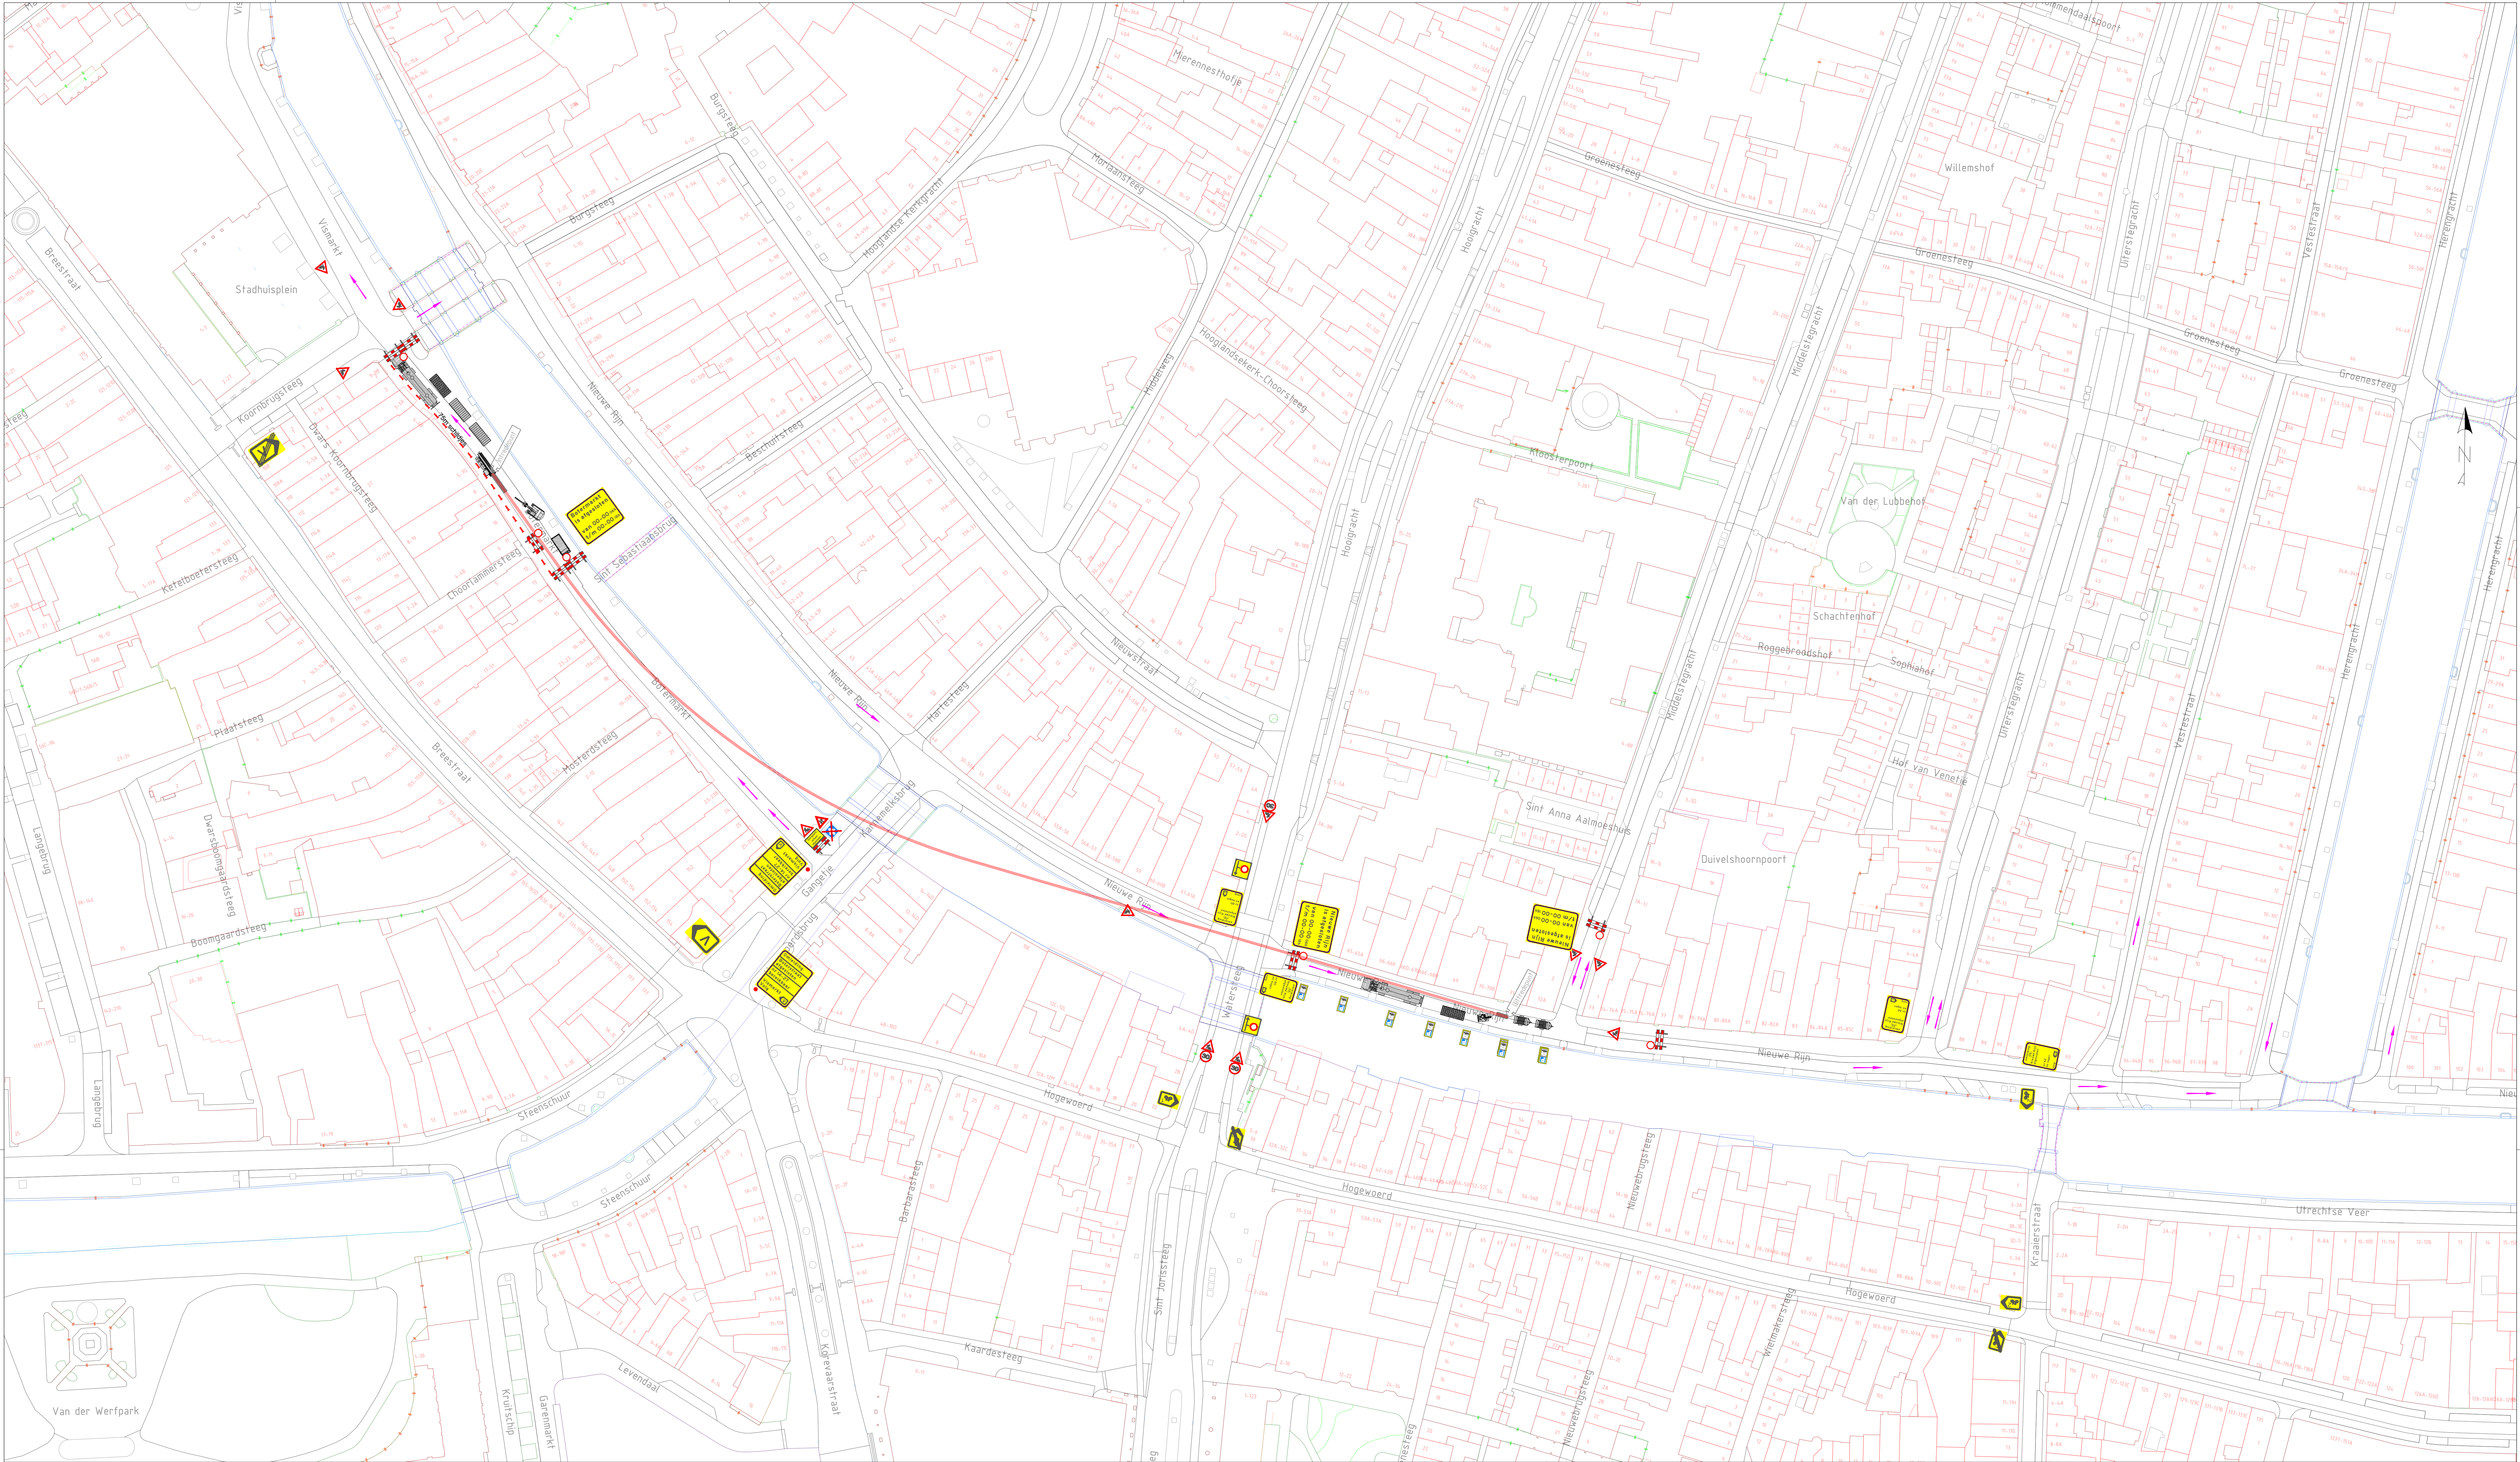

Behoort bij beschikking van
Burgemeester en Wethouders
van Leiden

BV. 222/3361213

Lef op: - Afplakken conflicterende bebording. - De locatie van de bebording is indicatief, locatie wordt in het werk bepaald.			
4.0	Ontsluiting richting Vismarkt en fassatelling Nieuwe Rijn Hoogewoerd	01-04-2022	Tommy de Jong
5.0	Werkzaamheidsplan 2 aangepast	16-10-2021	Vincent Nieuwlaaf
5.0	Nieuw traject boring	15-12-2021	Vincent Nieuwlaaf
10.0	Tracé geverijst, extra boring toegevoegd. Tekenrijt per boring opgeplakt	08-03-2021	Tommy de Jong
2.0	Diverse opmerkingen verwerkt	25-08-2020	Tommy de Jong
10	Basisrekening	29-06-2020	Tommy de Jong
Verse	Wijzigingen	Datum	Tekenaar
Project Leiden - Raamsteeg Omschrijving Verkeersmaatregelen Boring 5			
Theo van Veldhuizen Gedien			
Lennard Bos Projectleider			
Pieter Alkman Directeur			
KWS Afdeling Verkeer en Mobiliteit			
KWS Infra, De verbindende factor.			
Opdrachtgever Visser & Smit Hanab			
Akkoord opdrachtgever			
Per d.d.			
Project 620-3000			
Status Definitief			
Versie 6.0			
Taks 620-3000-150-450E			